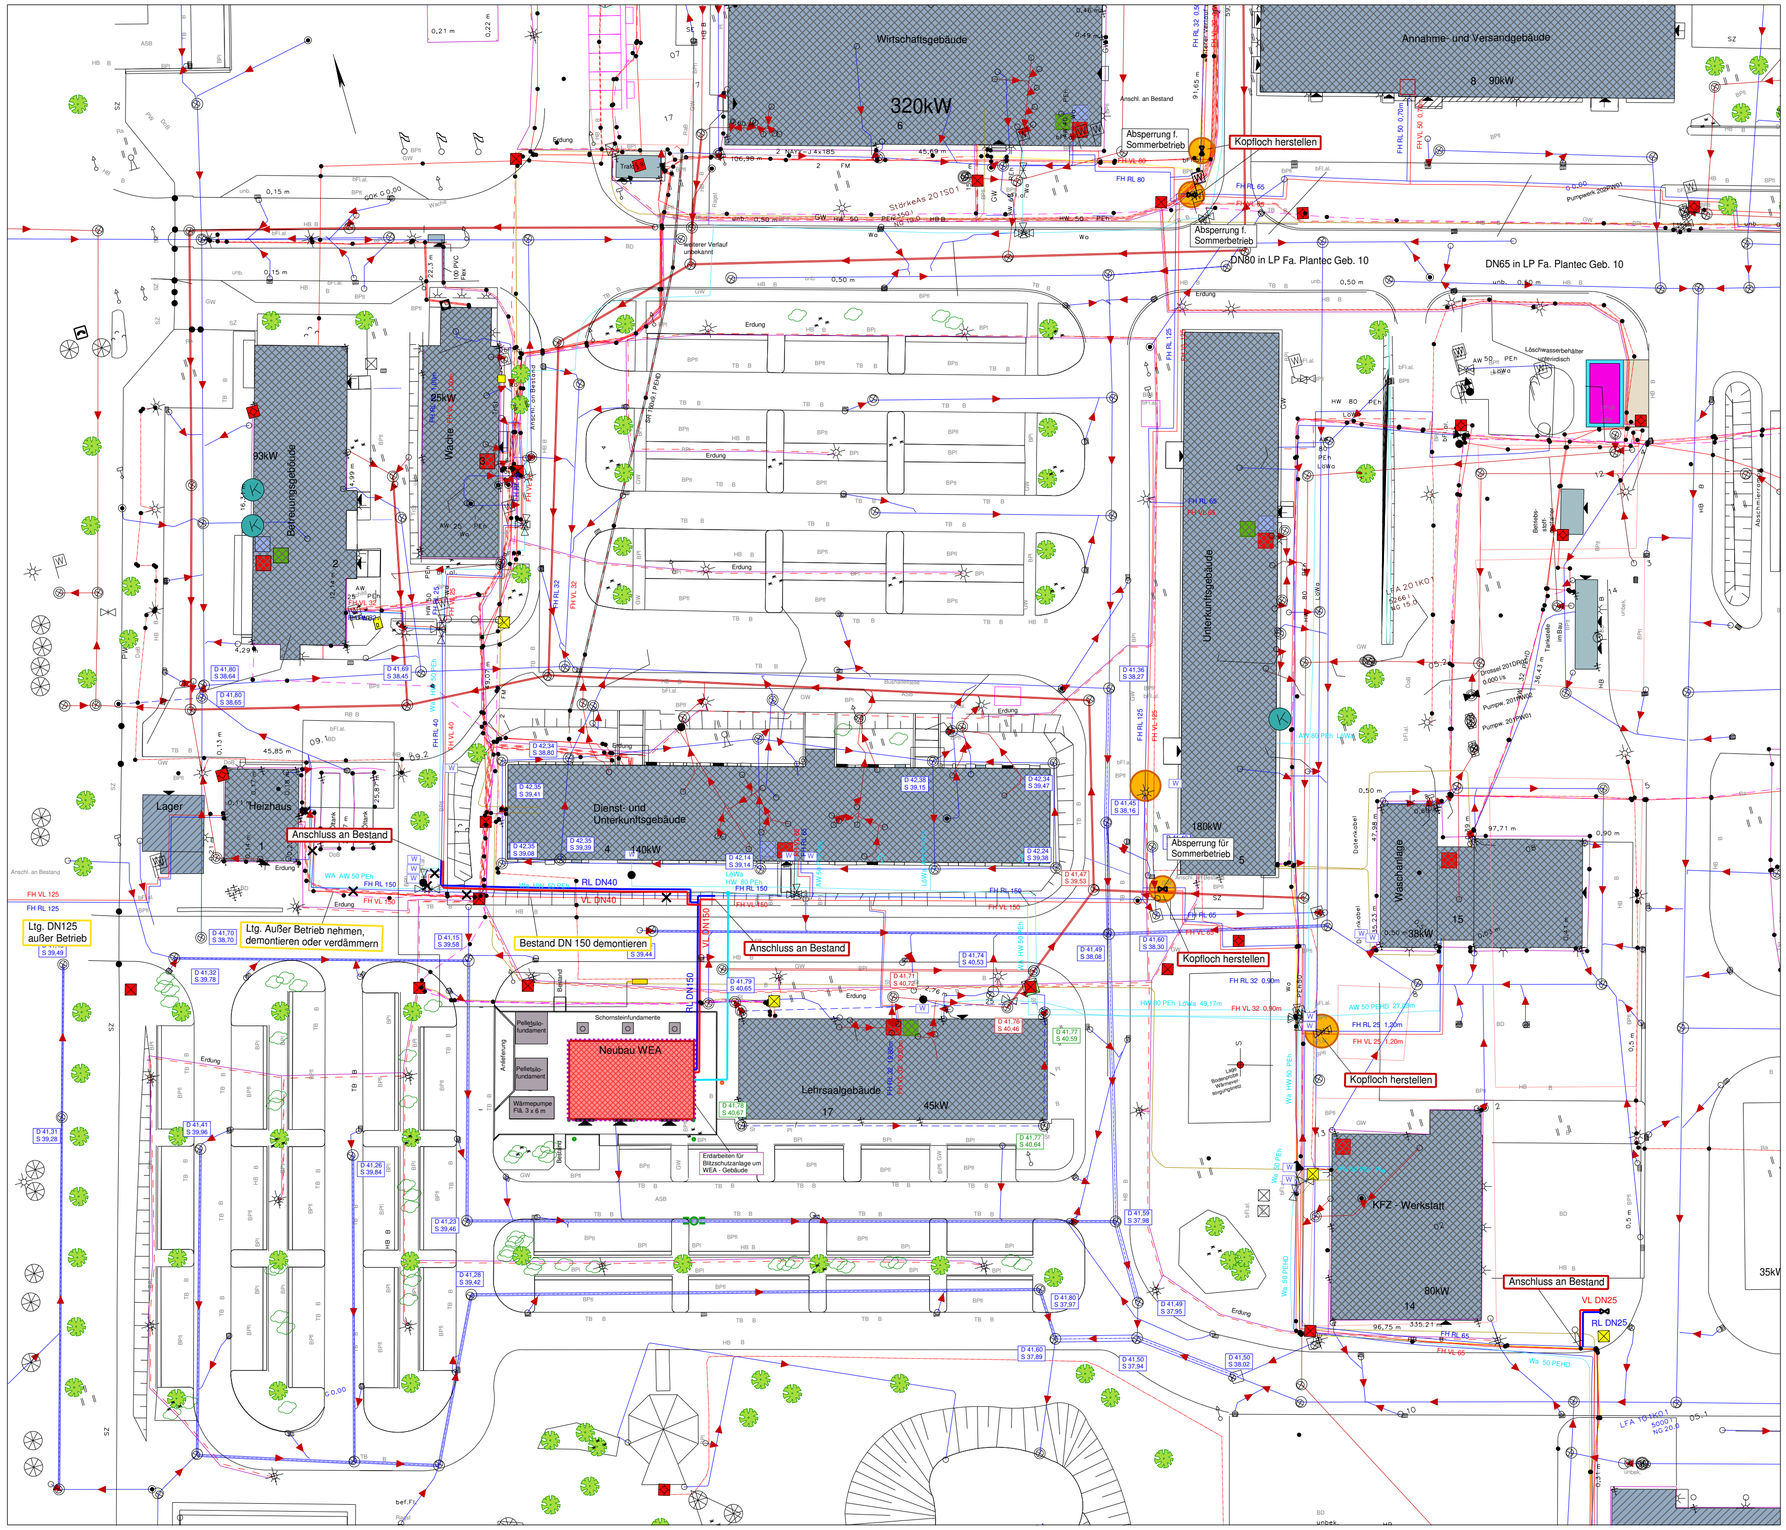

Legende:

Bestand

Gebäudebestand

Bestandsleitungen

- vorh. Regenwasserleitung
- vorh. RW-Schächte
- vorh. Drainage
- vorh. Trinkwasserleitung
- vorh. Fernwärme Rücklauf
- vorh. Fernwärme Vorlauf
- vorh. Schmutzwasserleitung
- vorh. SW-Schächte
- vorh. ELT Kabel/NS-Kabel
- vorh. ITK-Kabel
- vorh. ITK LWL
- vorh. VSO Erdung
- vorh. Schutzrohre SR

Leitungsplanung

- RW-Leitung DN150 - 200 PP, neu geplant
- RW-Schächte DN400/DN1000B, neu geplant
- Rinne
- SW-Leitung DN200 PP , neu geplant
- SW-Schächte 1000B, neu geplant
- Trinkwasserleitung, neu geplant
- Fernwärme RL DN150/DN40, neu
- Fernwärme VL DN150/DN40, neu

Kabelgraben

- MS Kabel
- NS Kabel
- LWL-Kabel
- Gas — Gasleitung, neu (externe Planung)

Kabelziehschacht

Übersichtsplan
Liegenschaft / Gebäude

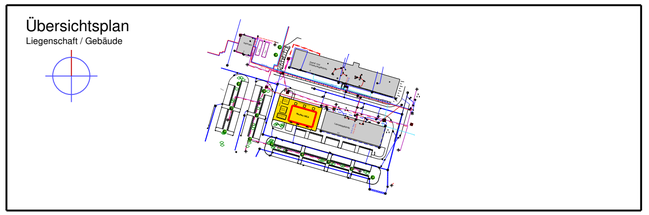

ENTWURFSVERFASSER		BAUHERR	
Staatliches Bau- und Liegenschaftsamt Greifswald	Aufdermauer (NAME IN LETTERN)	Staatliches Bau- und Liegenschaftsamt Greifswald	Aufdermauer (NAME IN LETTERN)
Greifswald . . 2026 (ORT, DATUM)	(UNTERSCHRIFT)	Greifswald . . 2026 (ORT, DATUM)	(UNTERSCHRIFT)
FACHPLANER		EINVERSTÄNDNIS OM (sowei zutreffend)	
	Palte-Gnadler (NAME IN LETTERN)		(NAME IN LETTERN)
Greifswald . . 2026 (ORT, DATUM)	(UNTERSCHRIFT)	(ORT, DATUM)	(UNTERSCHRIFT)
EINVERSTÄNDNIS NUTZER		PRÜFUNG	
	(NAME IN LETTERN)		(NAME IN LETTERN)
(ORT, DATUM)	(UNTERSCHRIFT)	(ORT, DATUM)	(UNTERSCHRIFT)

Staatliches Bau- und Liegenschaftsamt Greifswald

Am Gorzberg, Haus 8
D-17489 Greifswald

Tel.: 03834 / 559 877 02
Fax: 03834 / 559 877 03
poststelle@hgw.sbl-mv.de

LIEGENSCHAFT (NR., NAME, ANSCHRIFT)

21005 / Graf-York-Kaserne

18195 Prangendorf-Cammin

GEBÄUDE (NR., BEZ.): Neubau Gebäude WEA

HHV-Nr.: 21005 D2 0033

MASSNAHME

Graf-Yorck-Kaserne Prangendorf
"Sicherstellung der Wärmeversorgung und Gebäudeautomation" (1210009600); Az. 45-05-05/21

Ausschreibungsplanung

PLANINHALT

Leitungsplan Fernwärme/Gasleitung

MASSSTAB	PLAN-DATUM	PLAN-NR
1 : 500	20.02.2026	21005_D20033_P3_000_-_LP_F-_-
BLATTGRÖSSE (MM): 780 x 620	PLAN-INDEX: -	TEILPLAN: Leitungsplan FW/Gas