




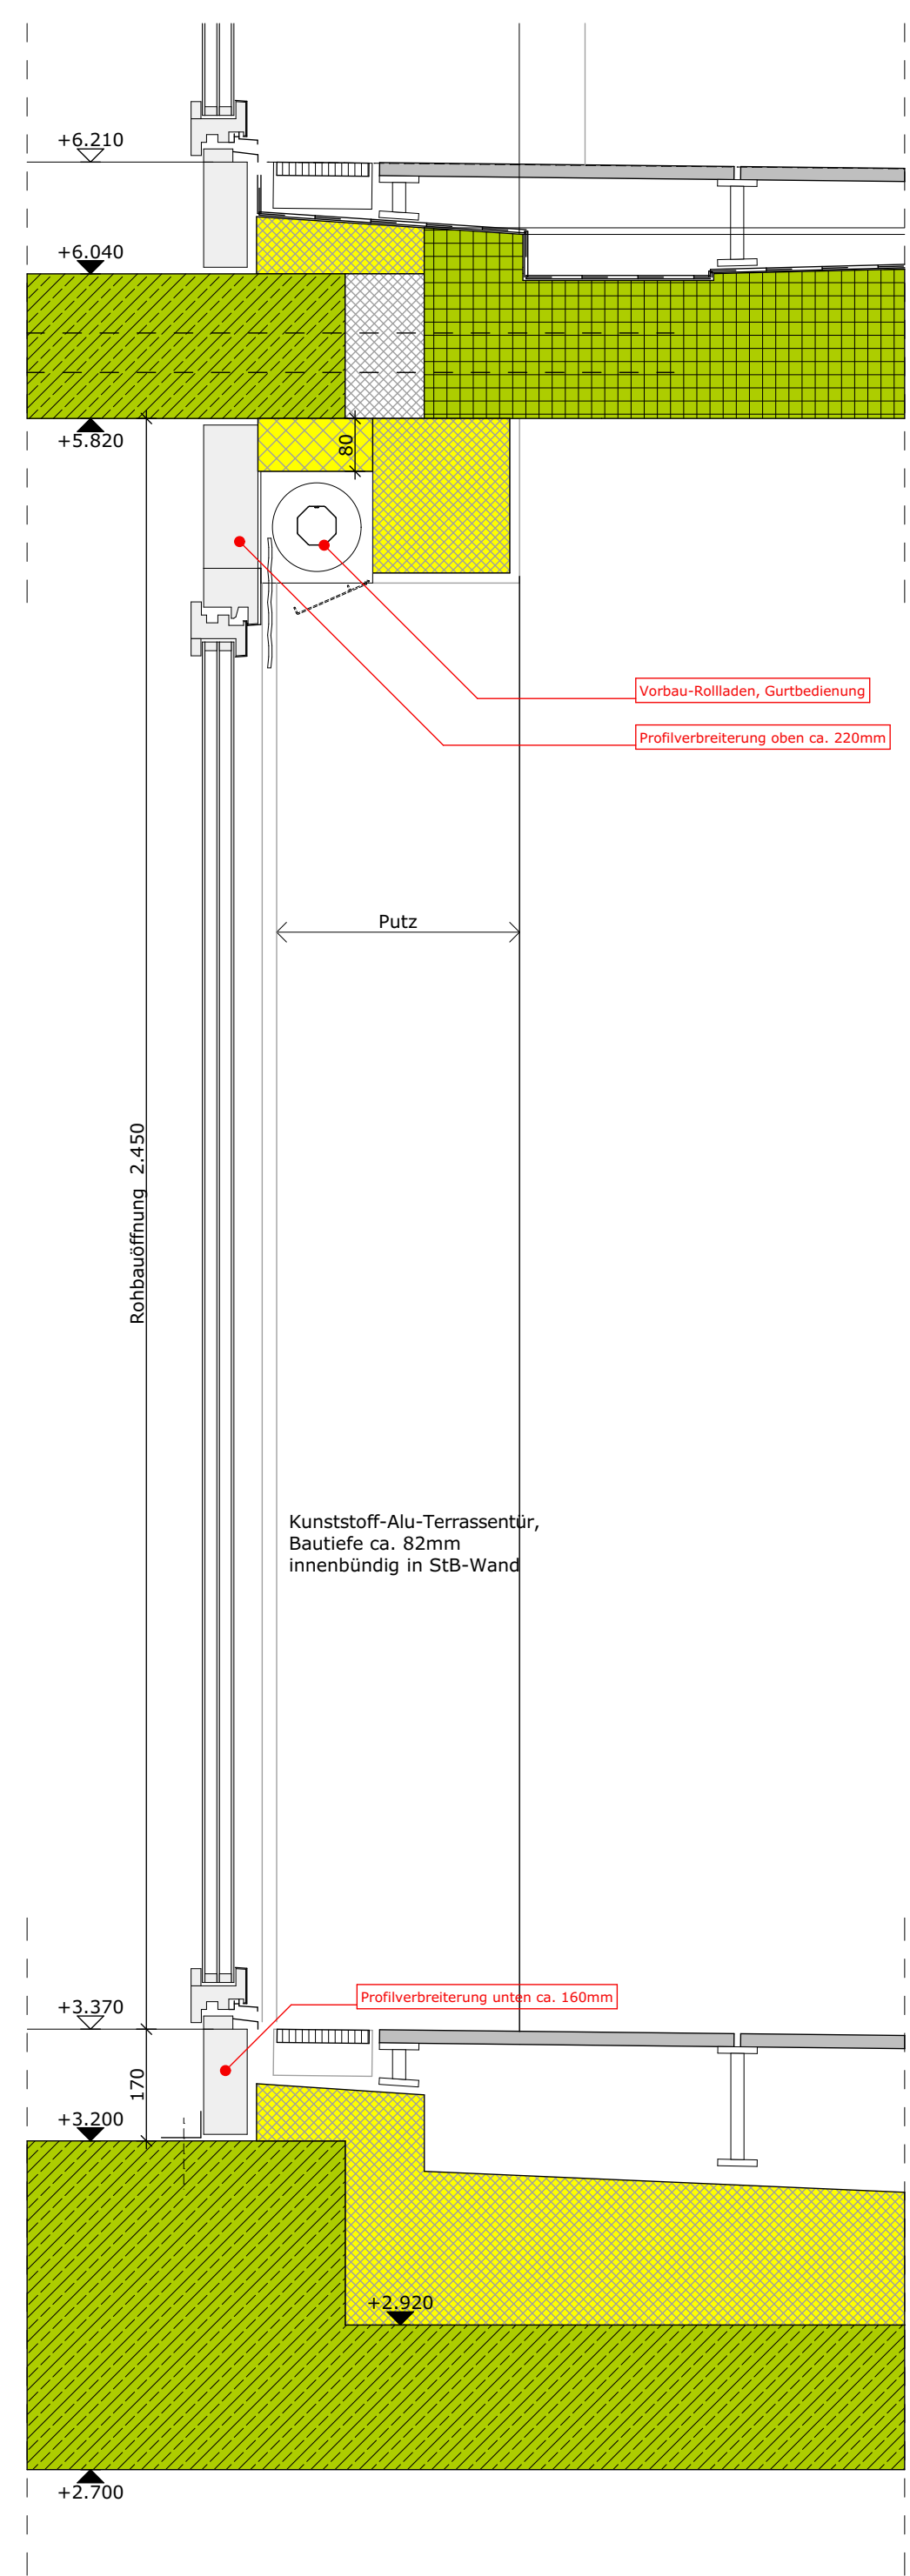


Schnitt

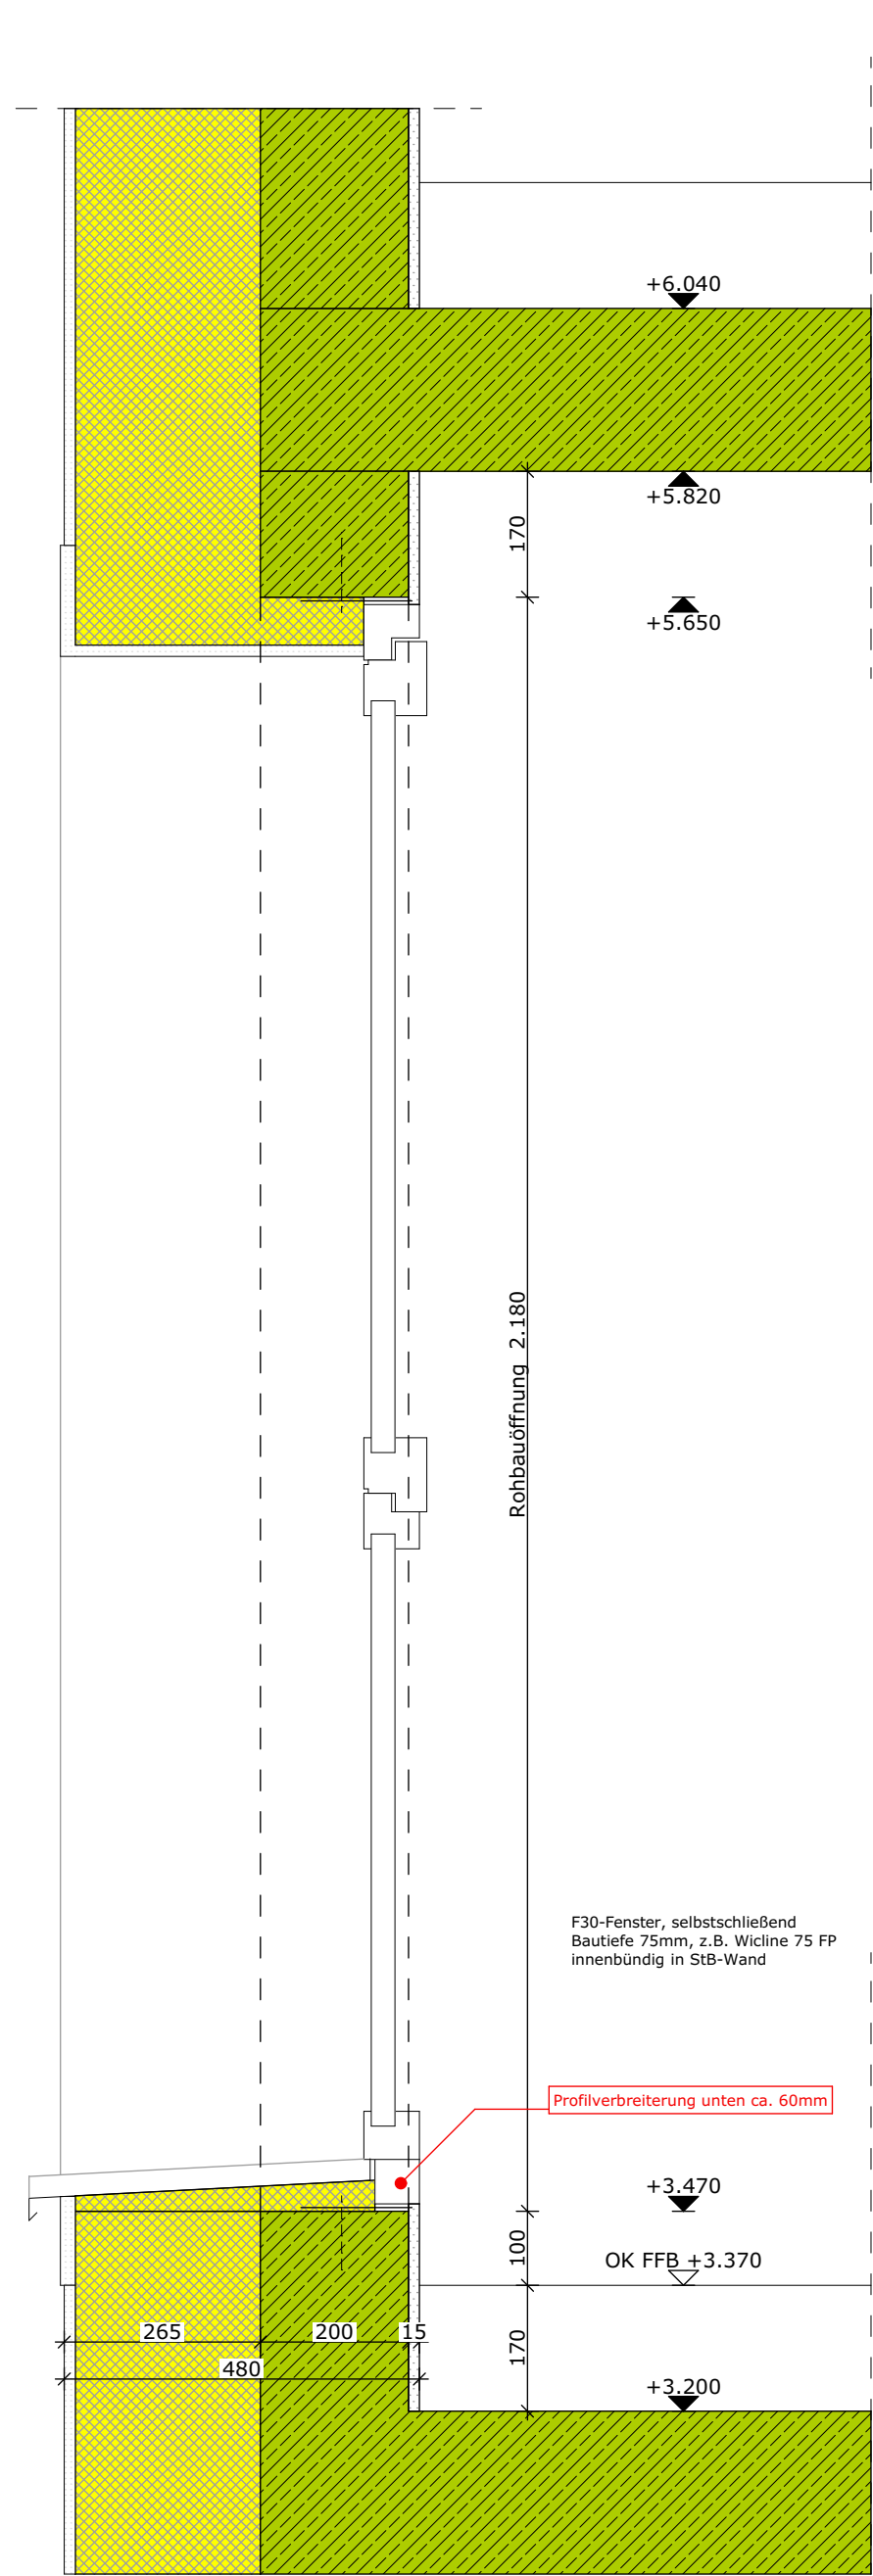


Schnitt

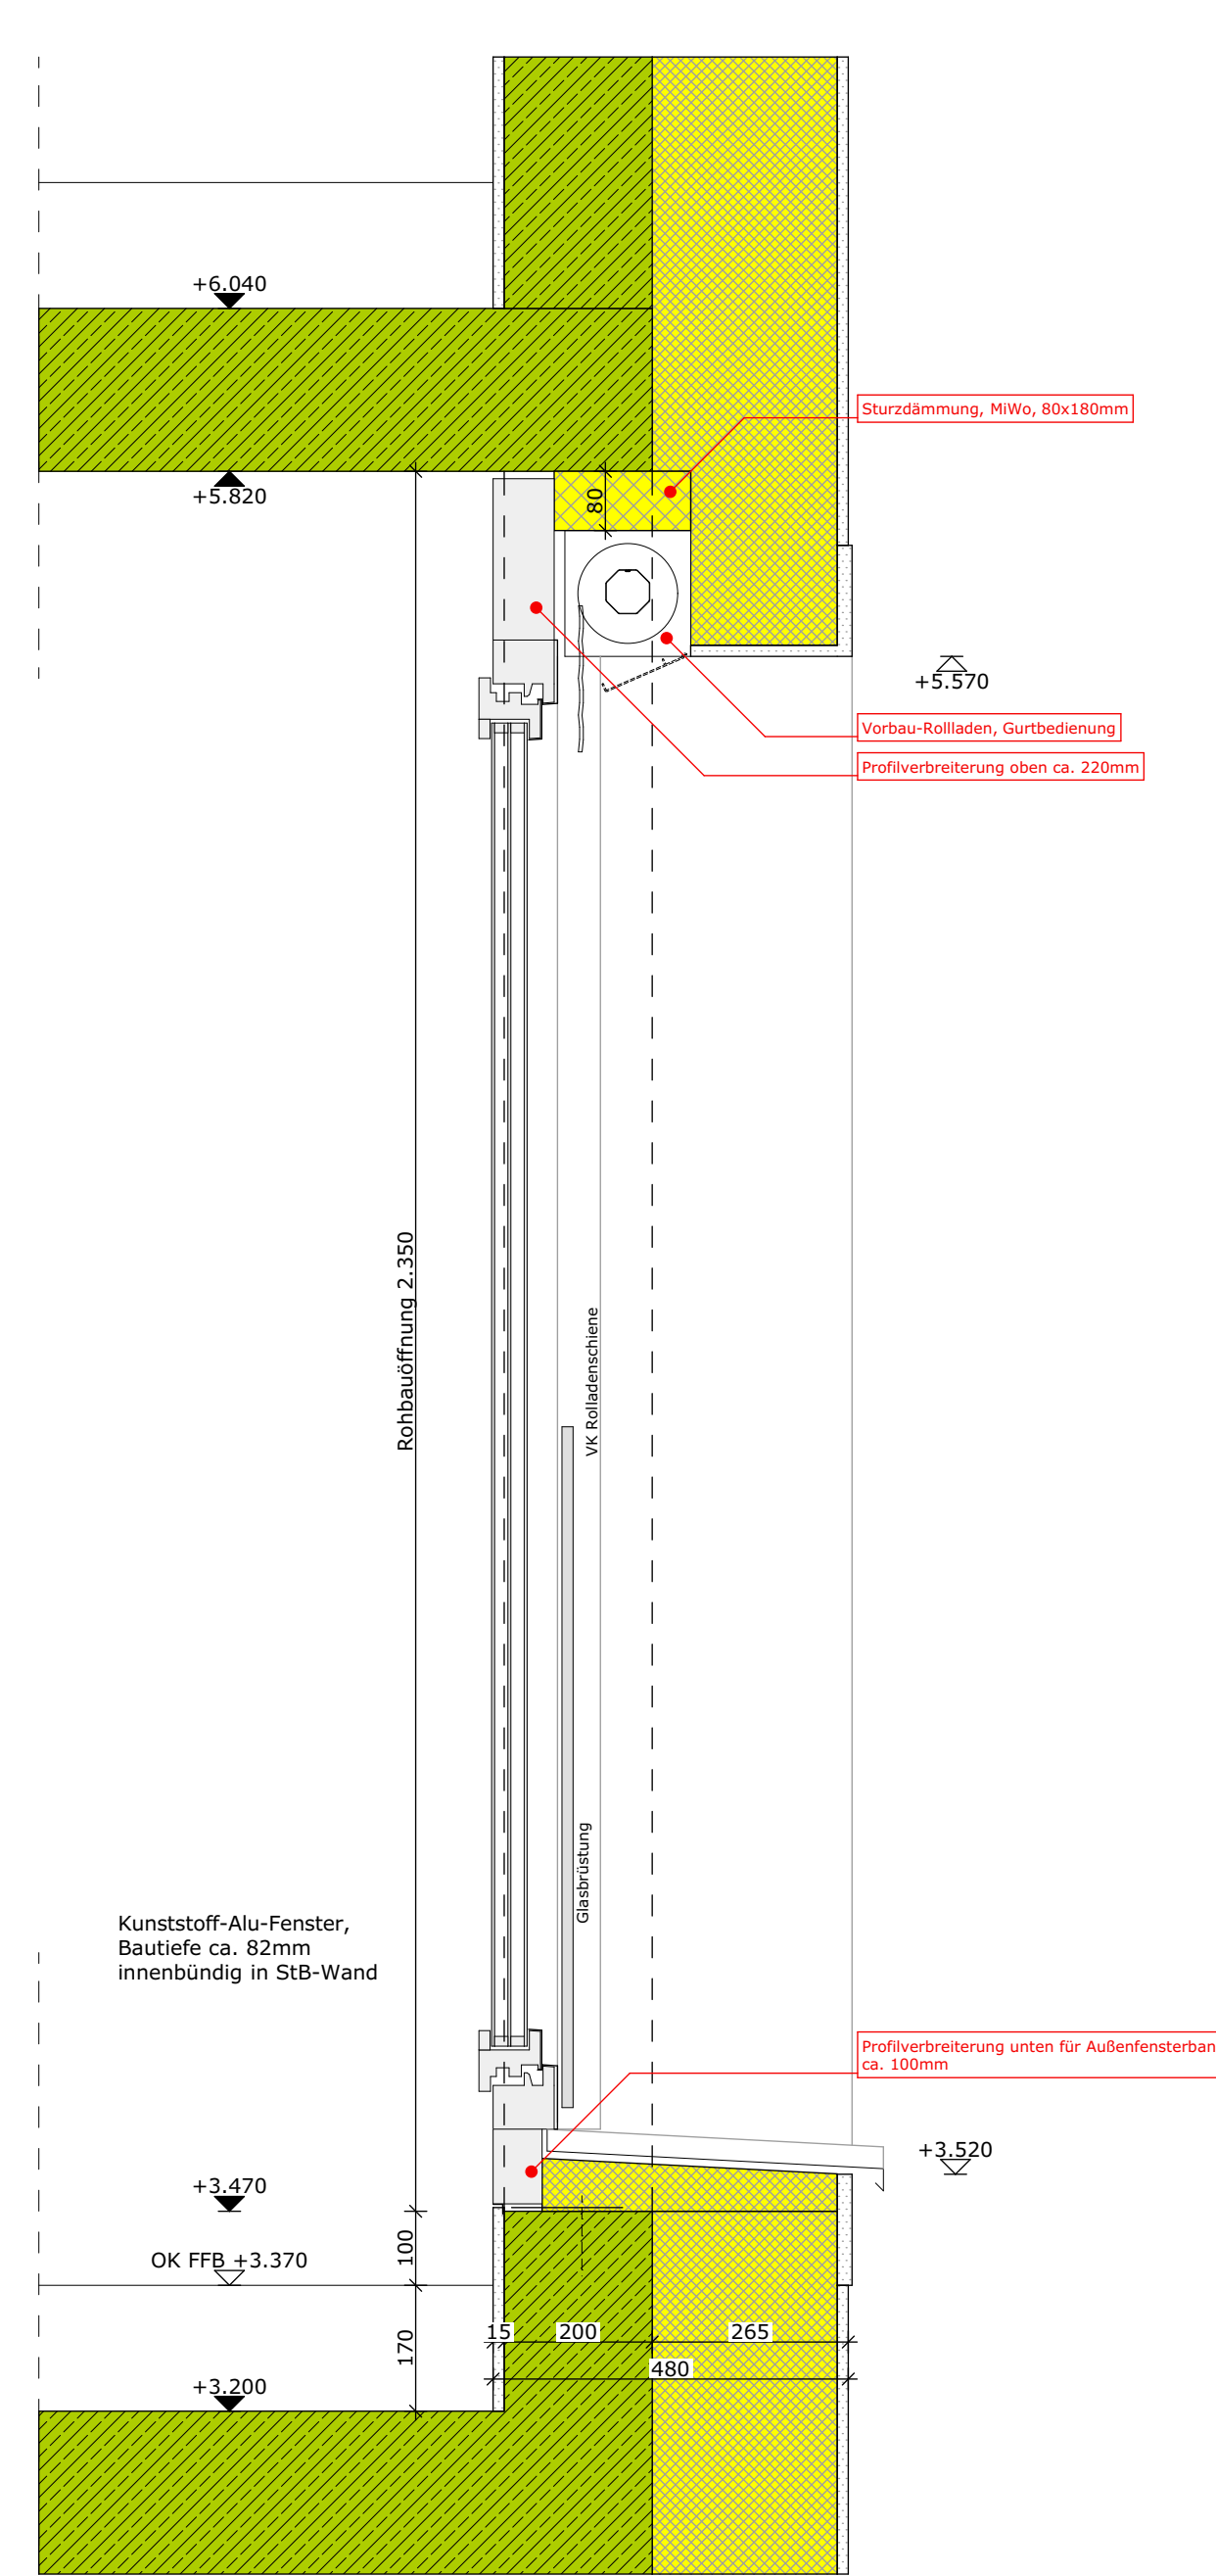


Schnitt

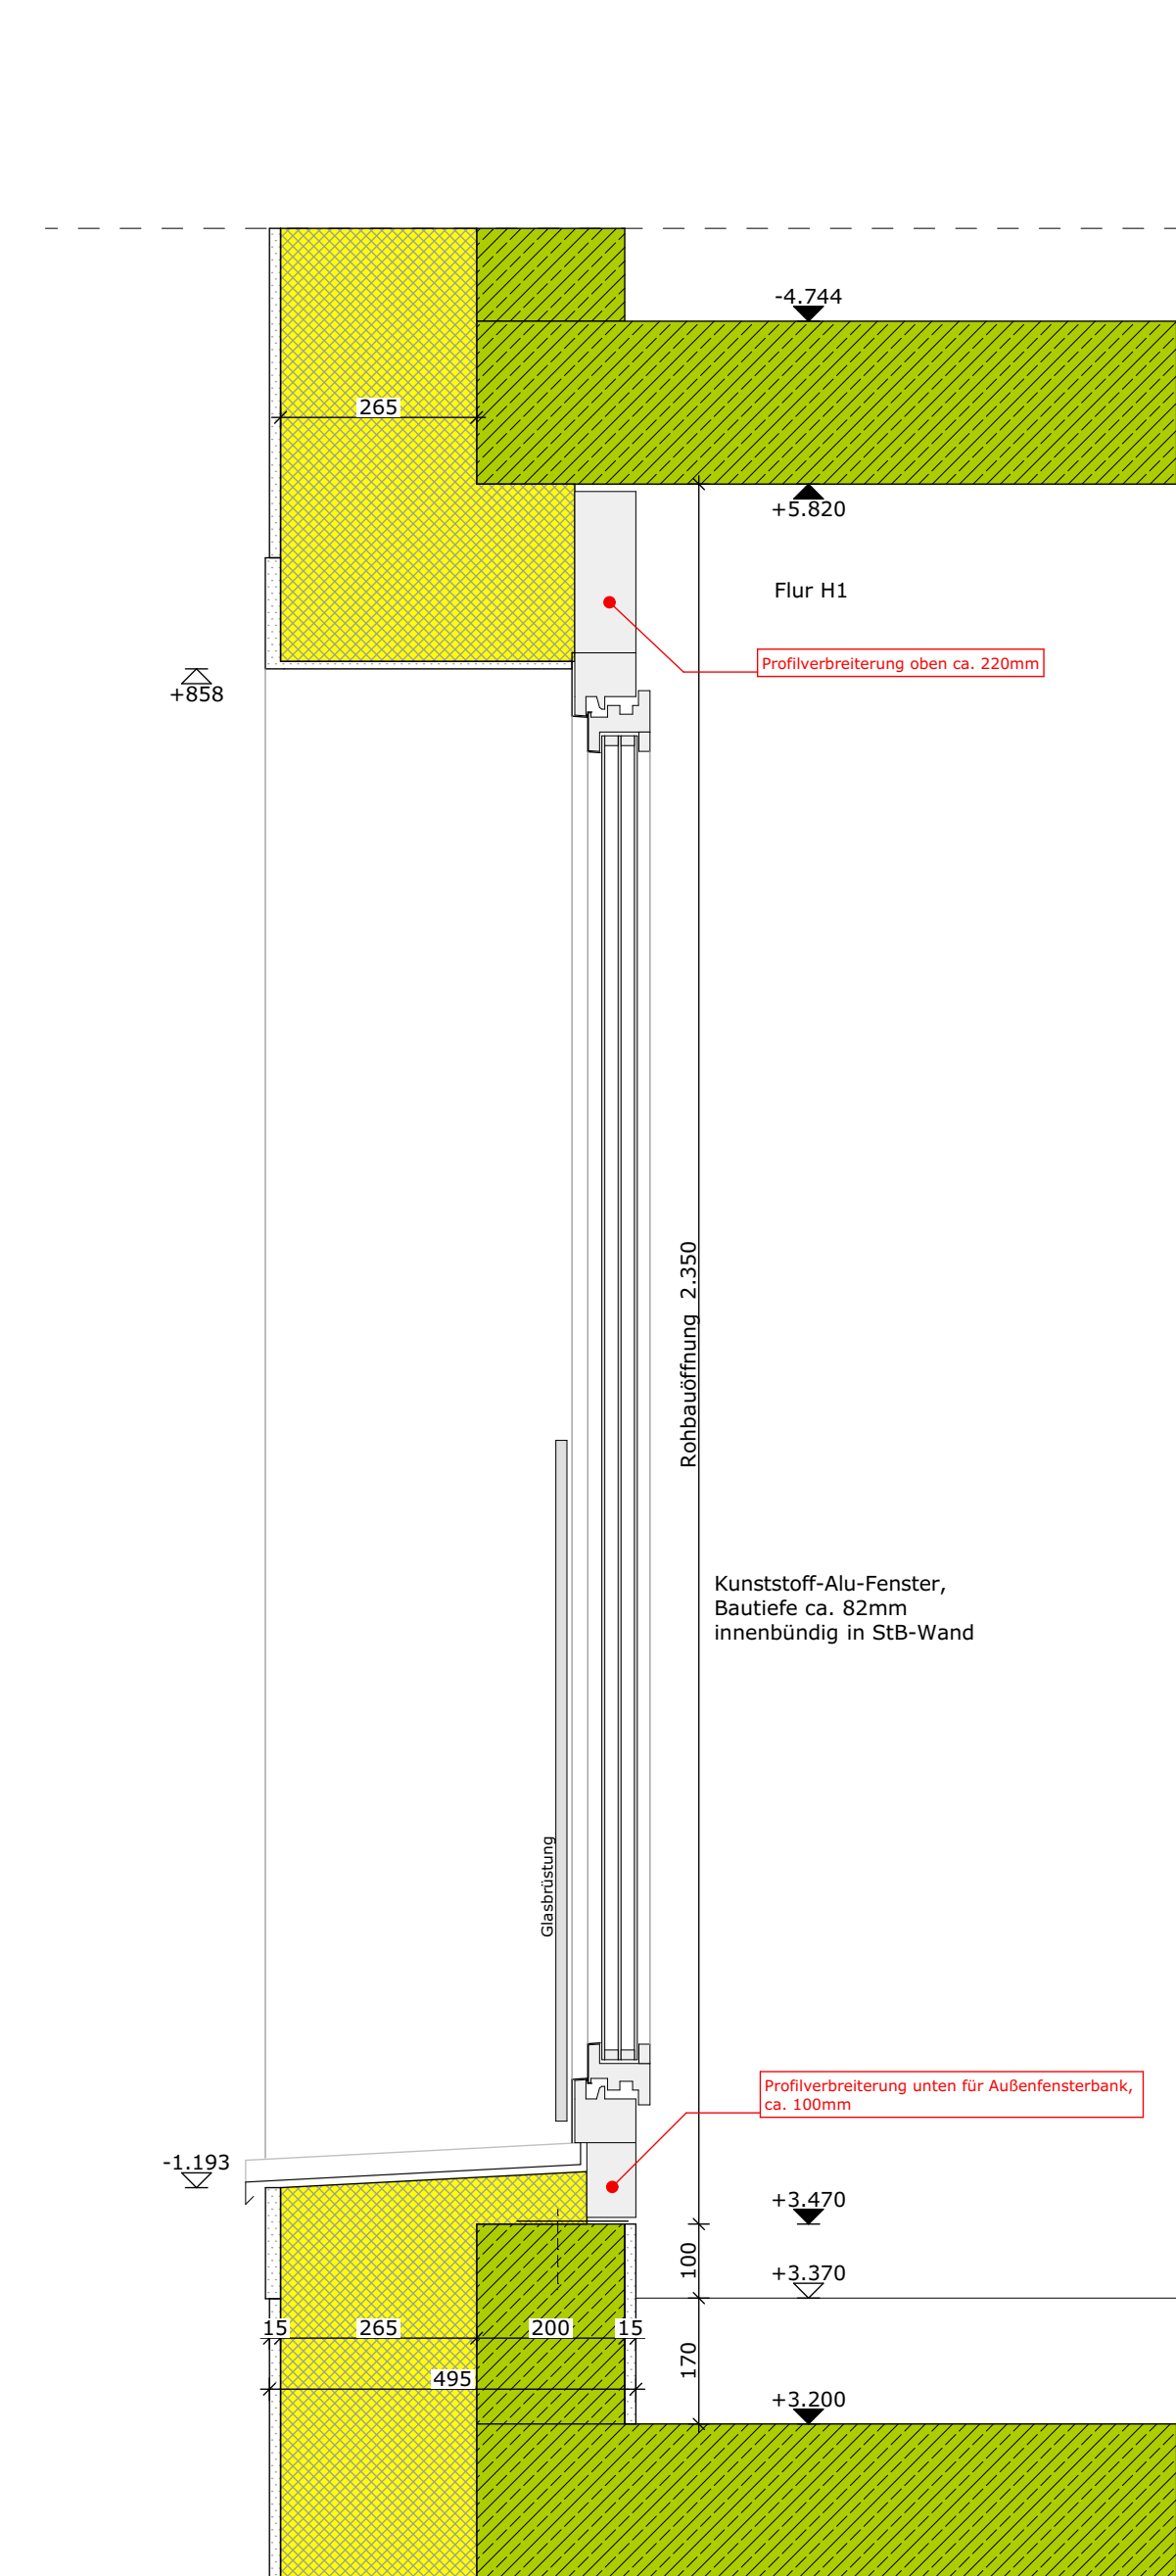

Schnitt

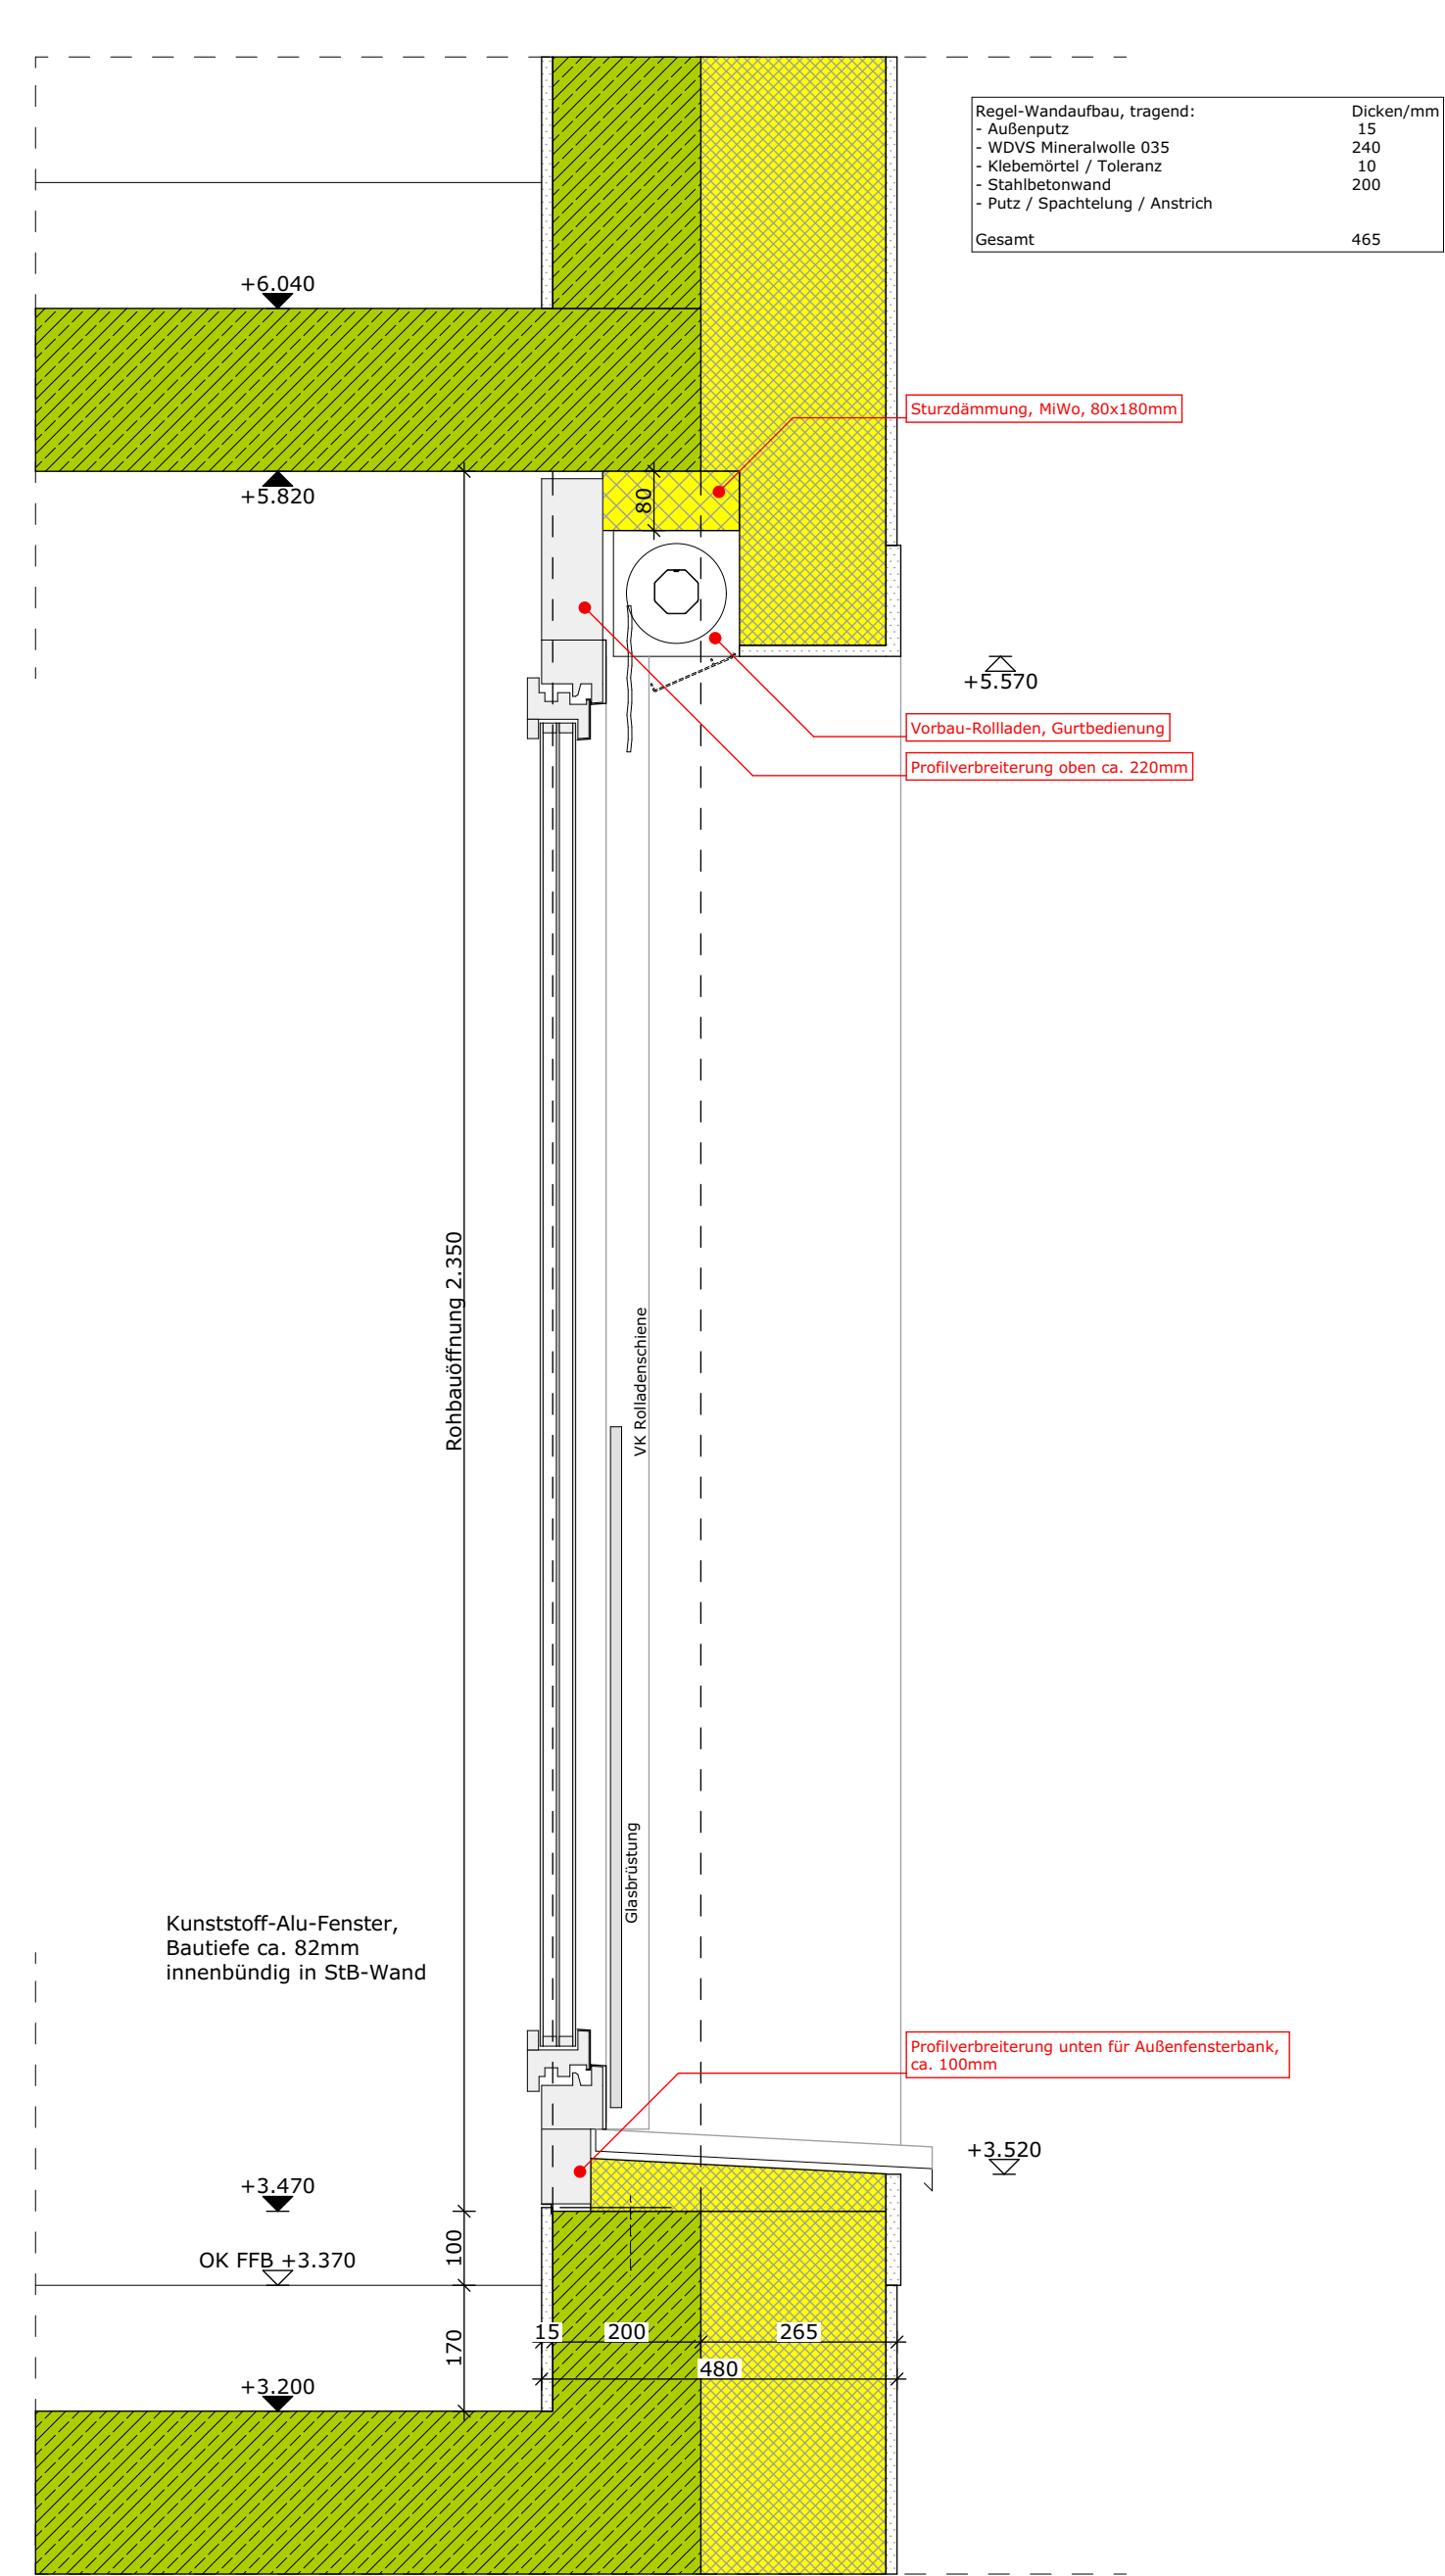

Schnitt

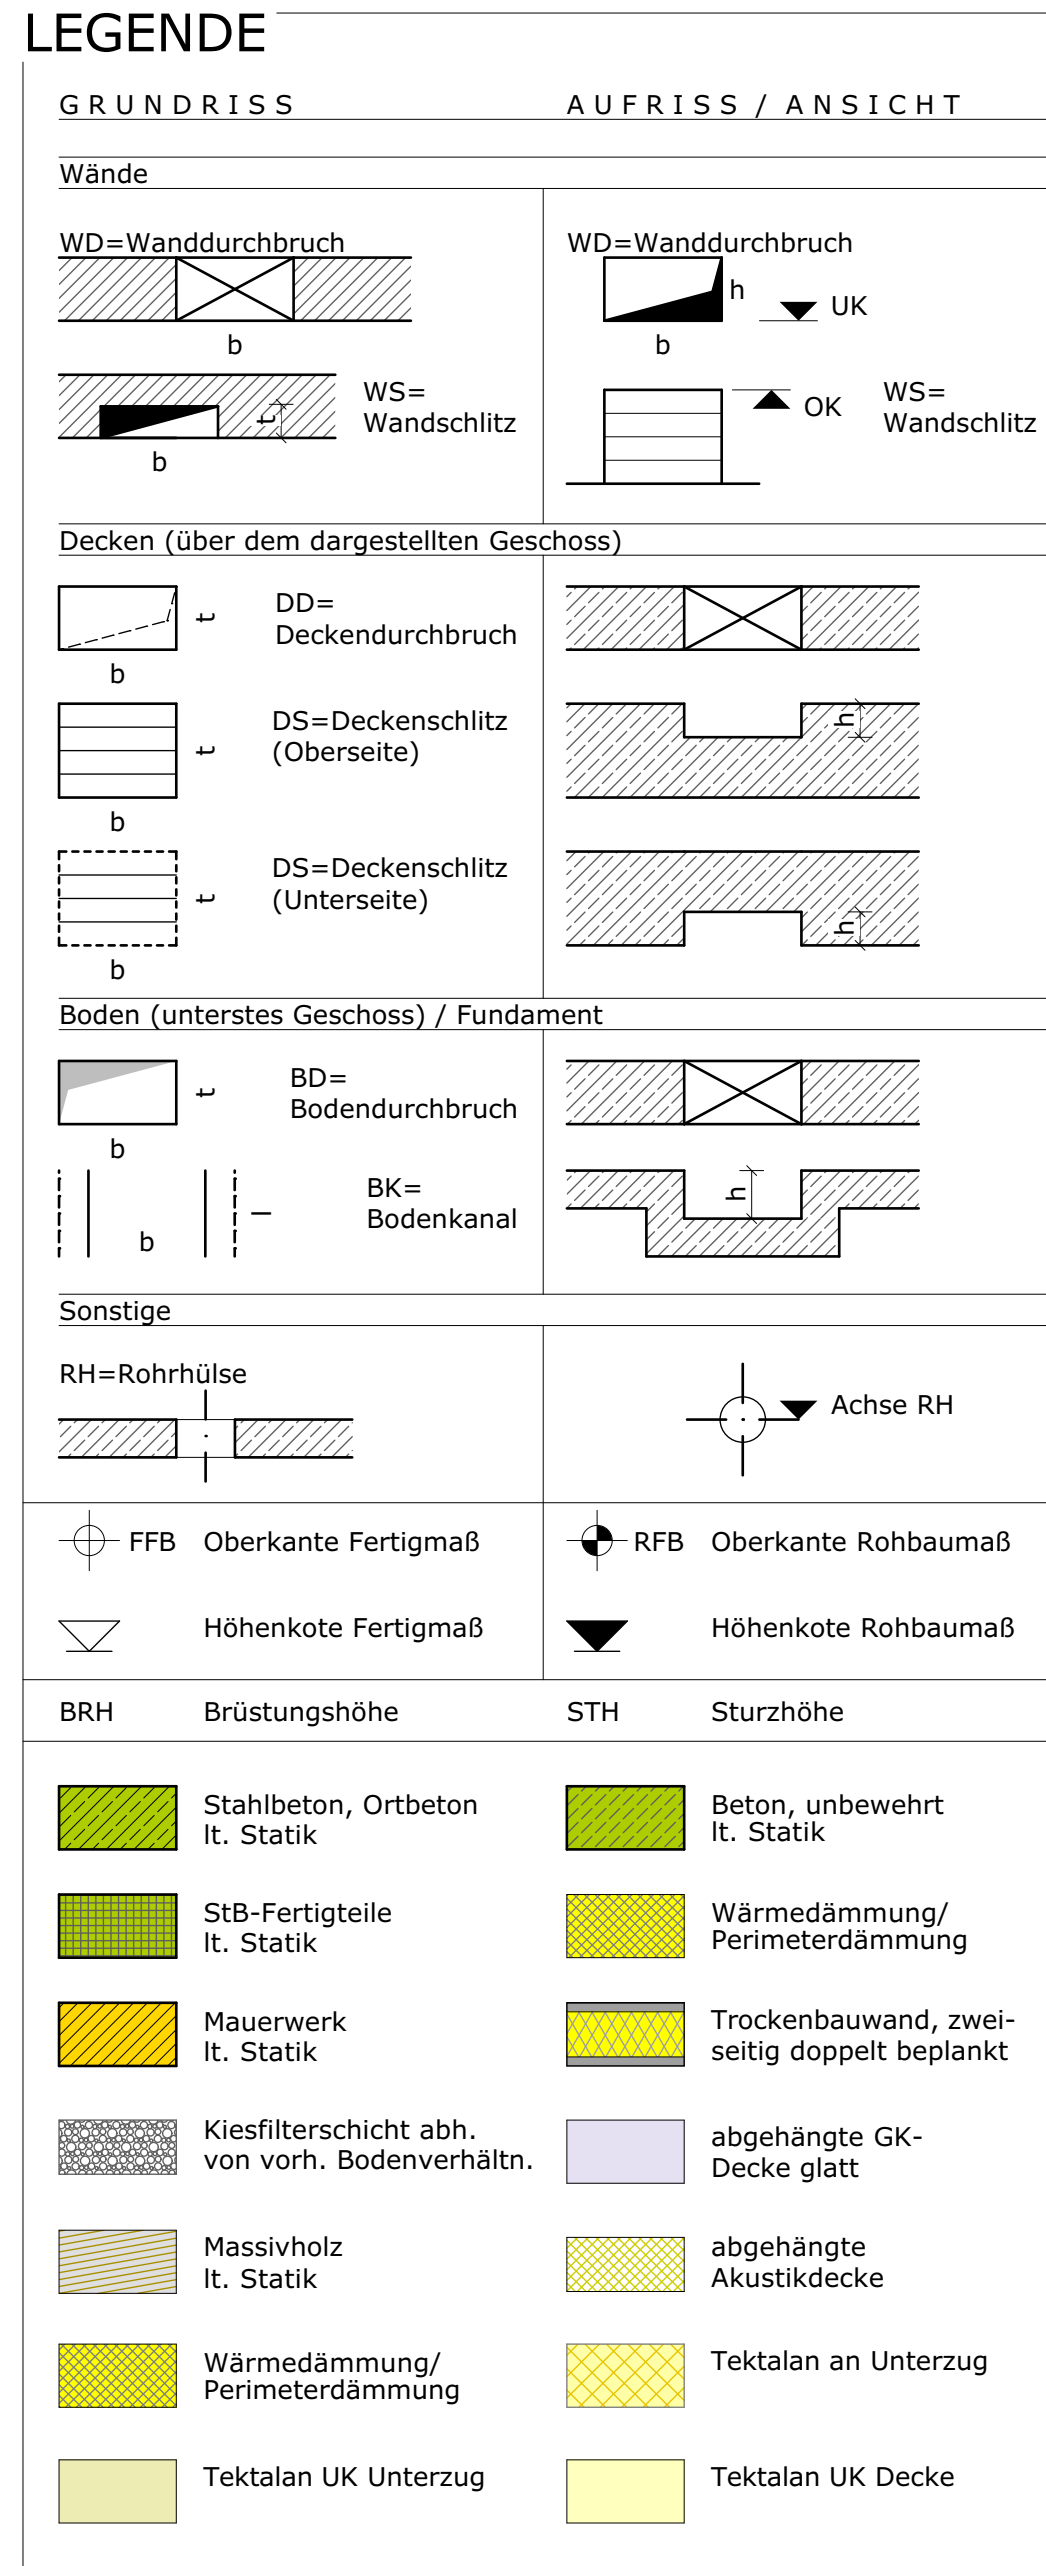

WERKPLANFESTLEGUNGEN

Plan- und Baumaße sowie Stückzahlen sind von allen Gewerken auf eigene Verantwortung zu prüfen bzw. am Bau zu nehmen.
Unstimmigkeiten sind der Bauleitung und der Planung sofort bzw. vor Arbeitsbeginn zu melden!
Alle Angaben über Schlitz- und Durchbrüche sind vor der Ausführung vom Hauptunternehmer gemeinsam mit den Projektanten zu überprüfen.
Bei Nichtbeachtung haftet der Ausführende.


Grundsätzlich gilt:
 Wärmeschutz nach DIN 4108 / EnEV, Schallschutz nach DIN 4109 und
 Bauwerksabdichtung nach DIN 18195
 Alle Türrahmen sowie Brüstungshöhen verstehen sich ab Fertigfußbodenoberkante.
 Dieser Plan ist nur zusammen mit den statischen Berechnungen und den
 Positionsplänen gültig. Alle Materialangaben, Trenn- und Arbeitsfugen und
 Fundamente sind der Statik zu entnehmen.

Sämtliche Höhen beziehen sich auf $\text{FFB} \pm 0,00 = +423,70 \text{ üNN}$

PLANÄNDERUNGEN

[illegible]

ÜBERSICHT

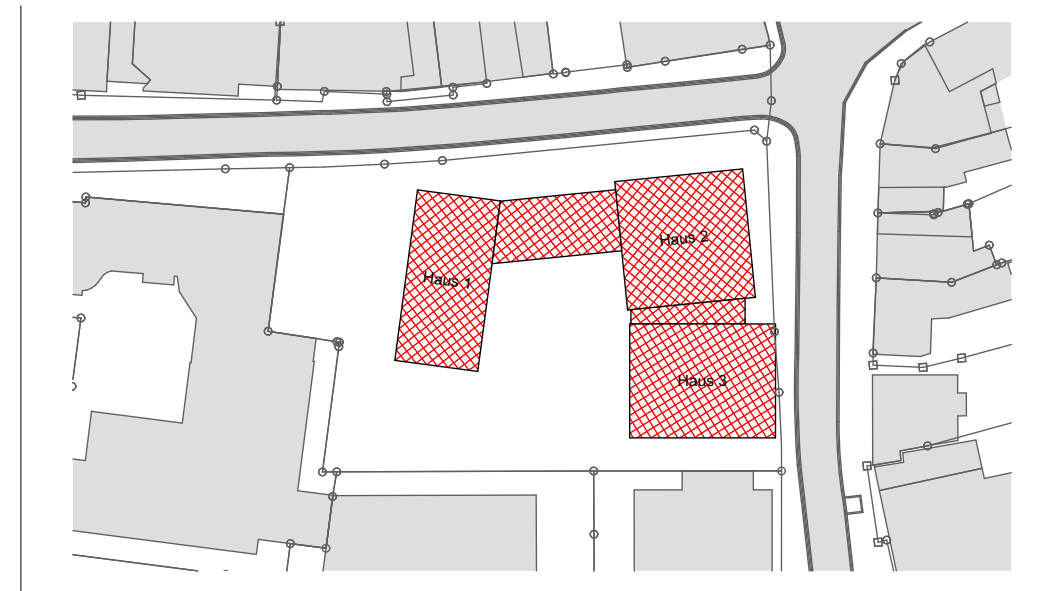


WERKPLANUNG


BAUVORHABEN: Neubau mit 37 geförderten Wohnungen für Senioren,
Mehrzwecksaal, Büros,
Gewerbeflächen und einer Tiefgarage
Türletorstraße 9, Flur-Nr. 71/1

BAUHERR: Hl. Geist- und Gritsch'sche Fondationsstiftung
Hauptplatz 1
85276 Pfaffenhofen a. d. Ilm


BEMERKUNGEN:

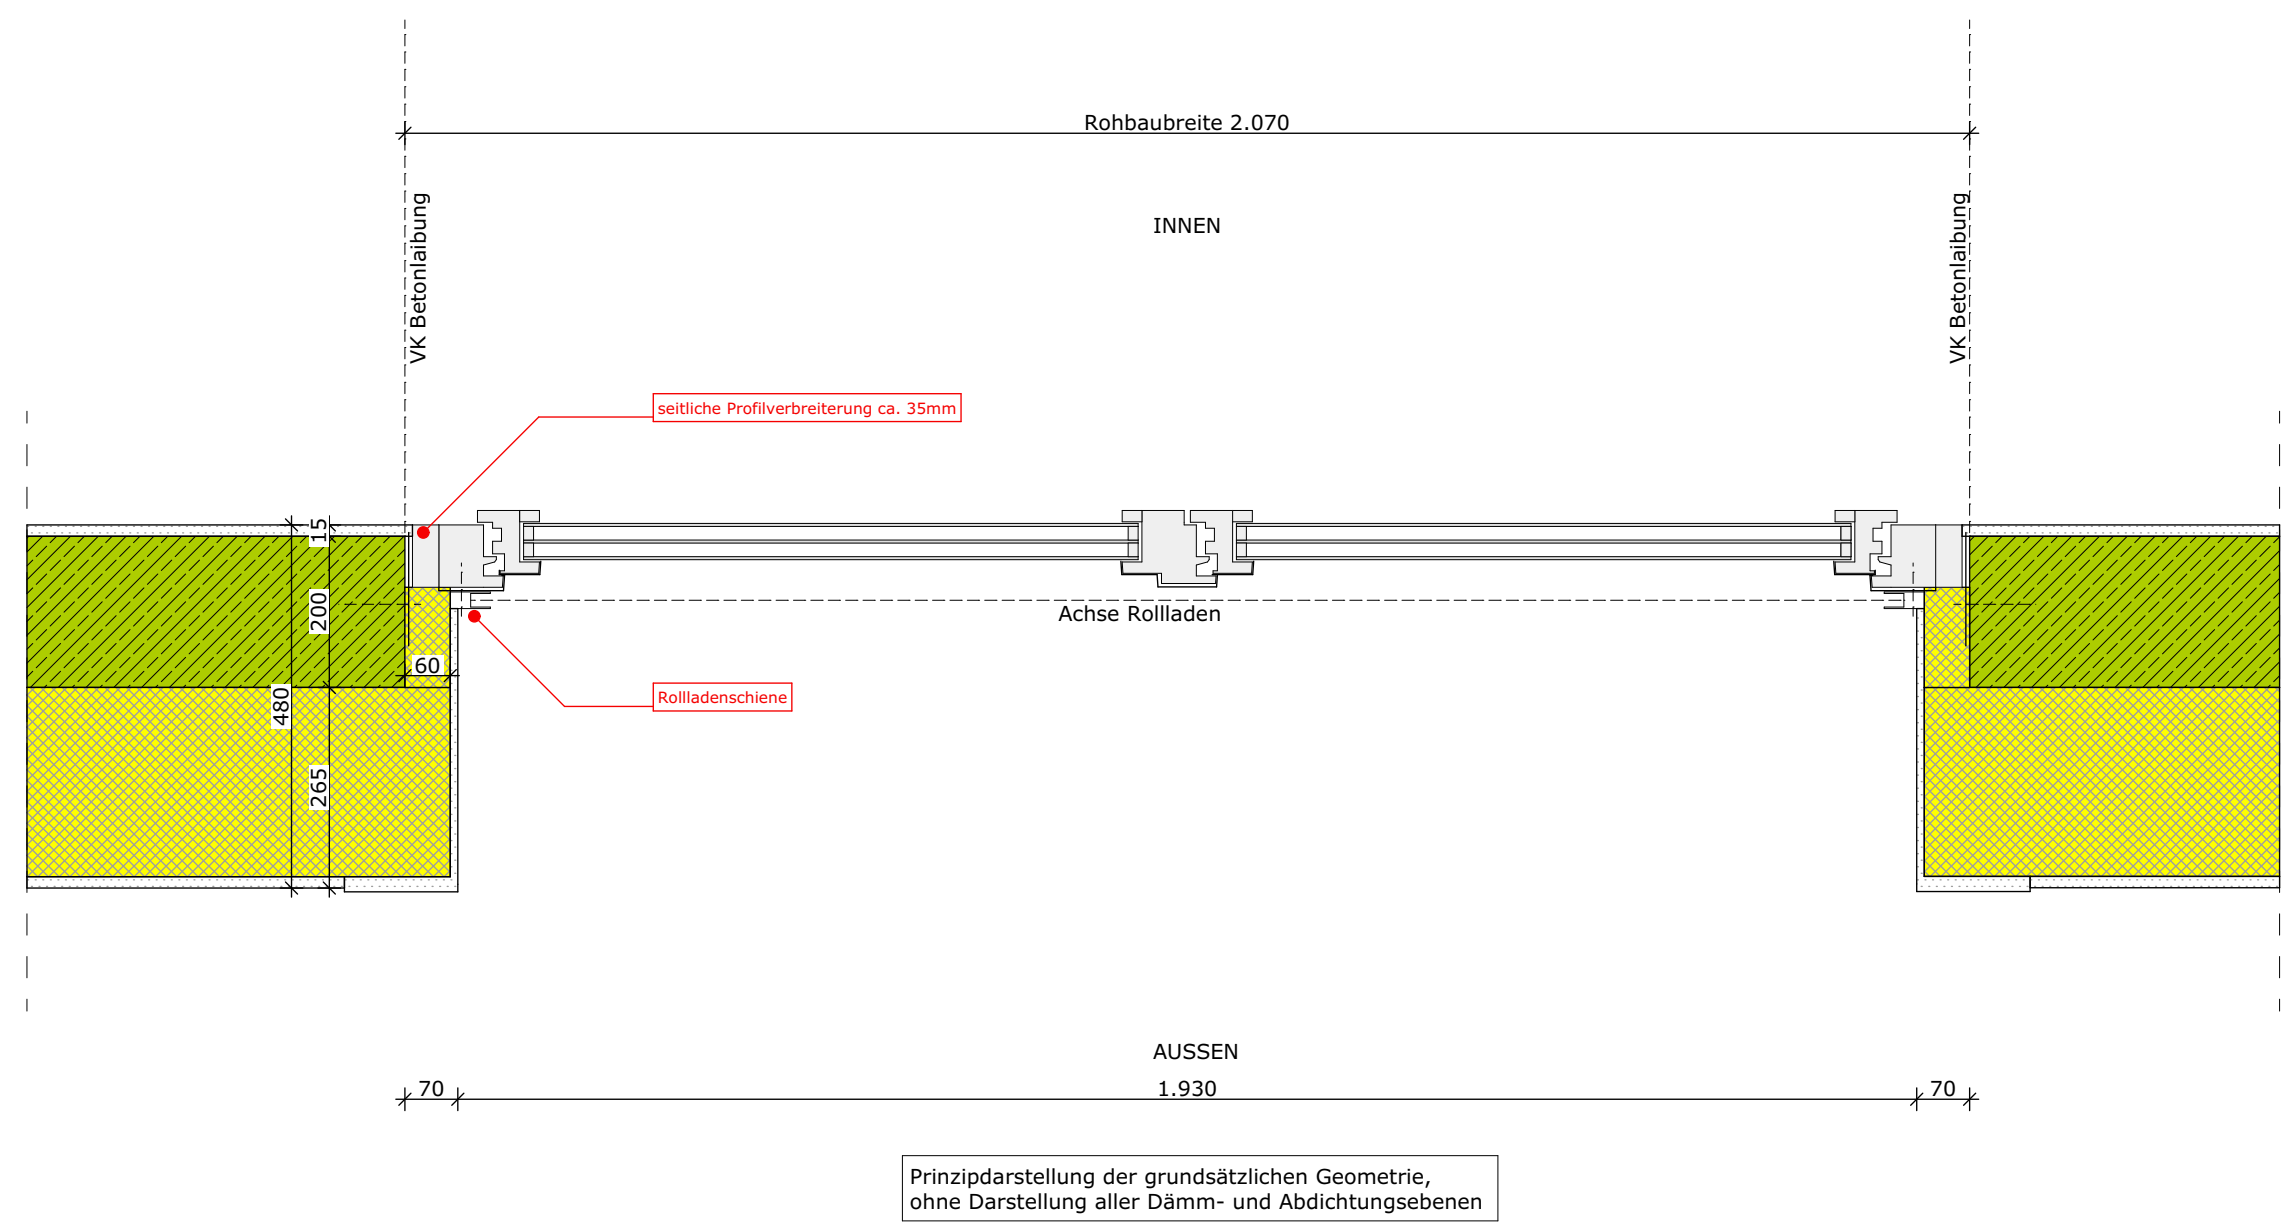


Grundriss

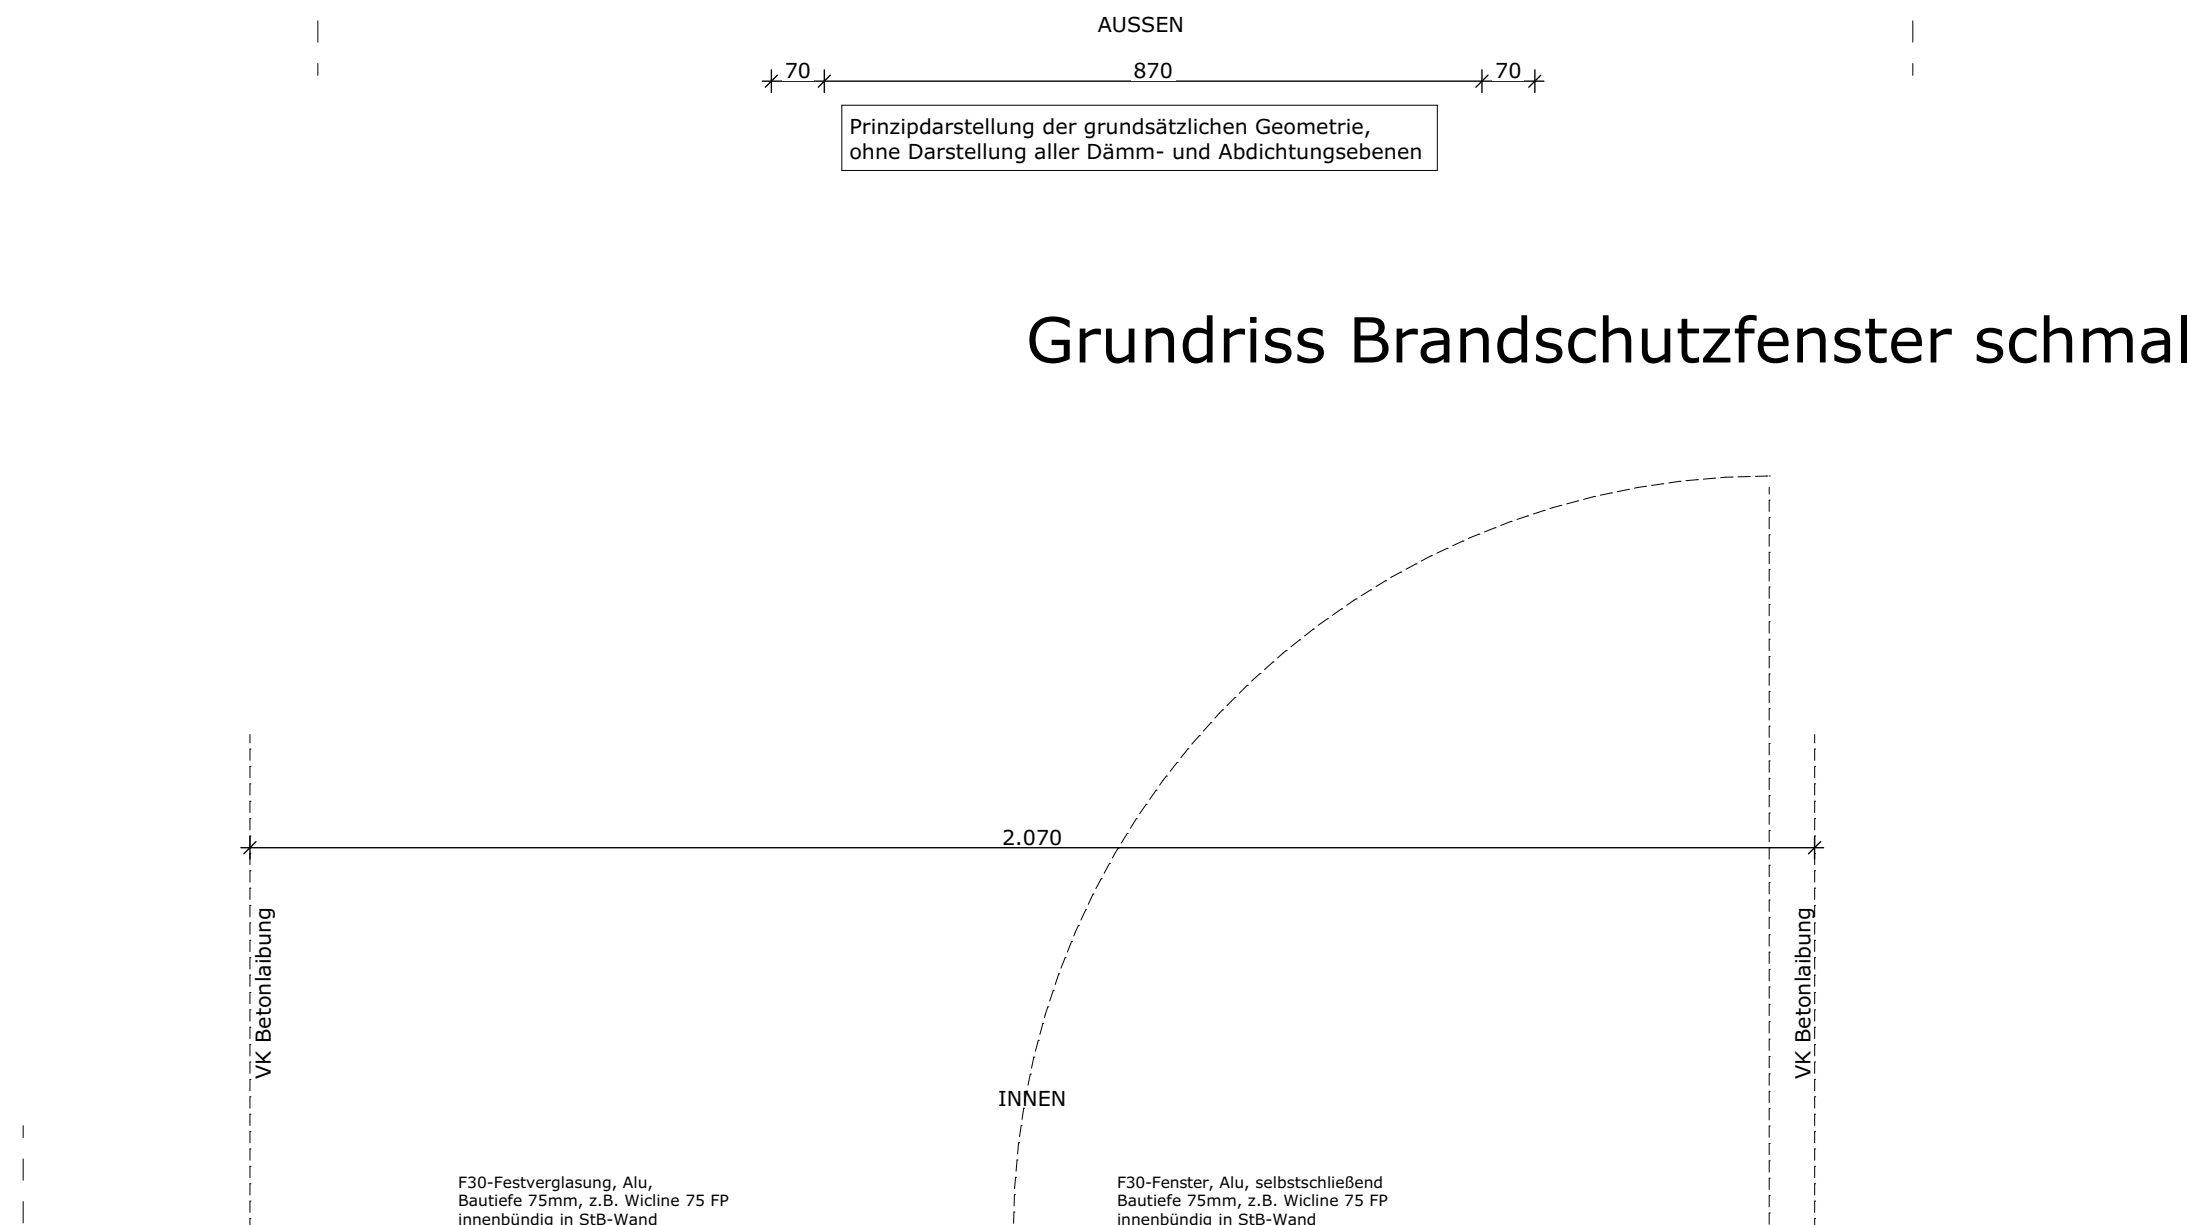


Grundriss Brandschutzfenster breit

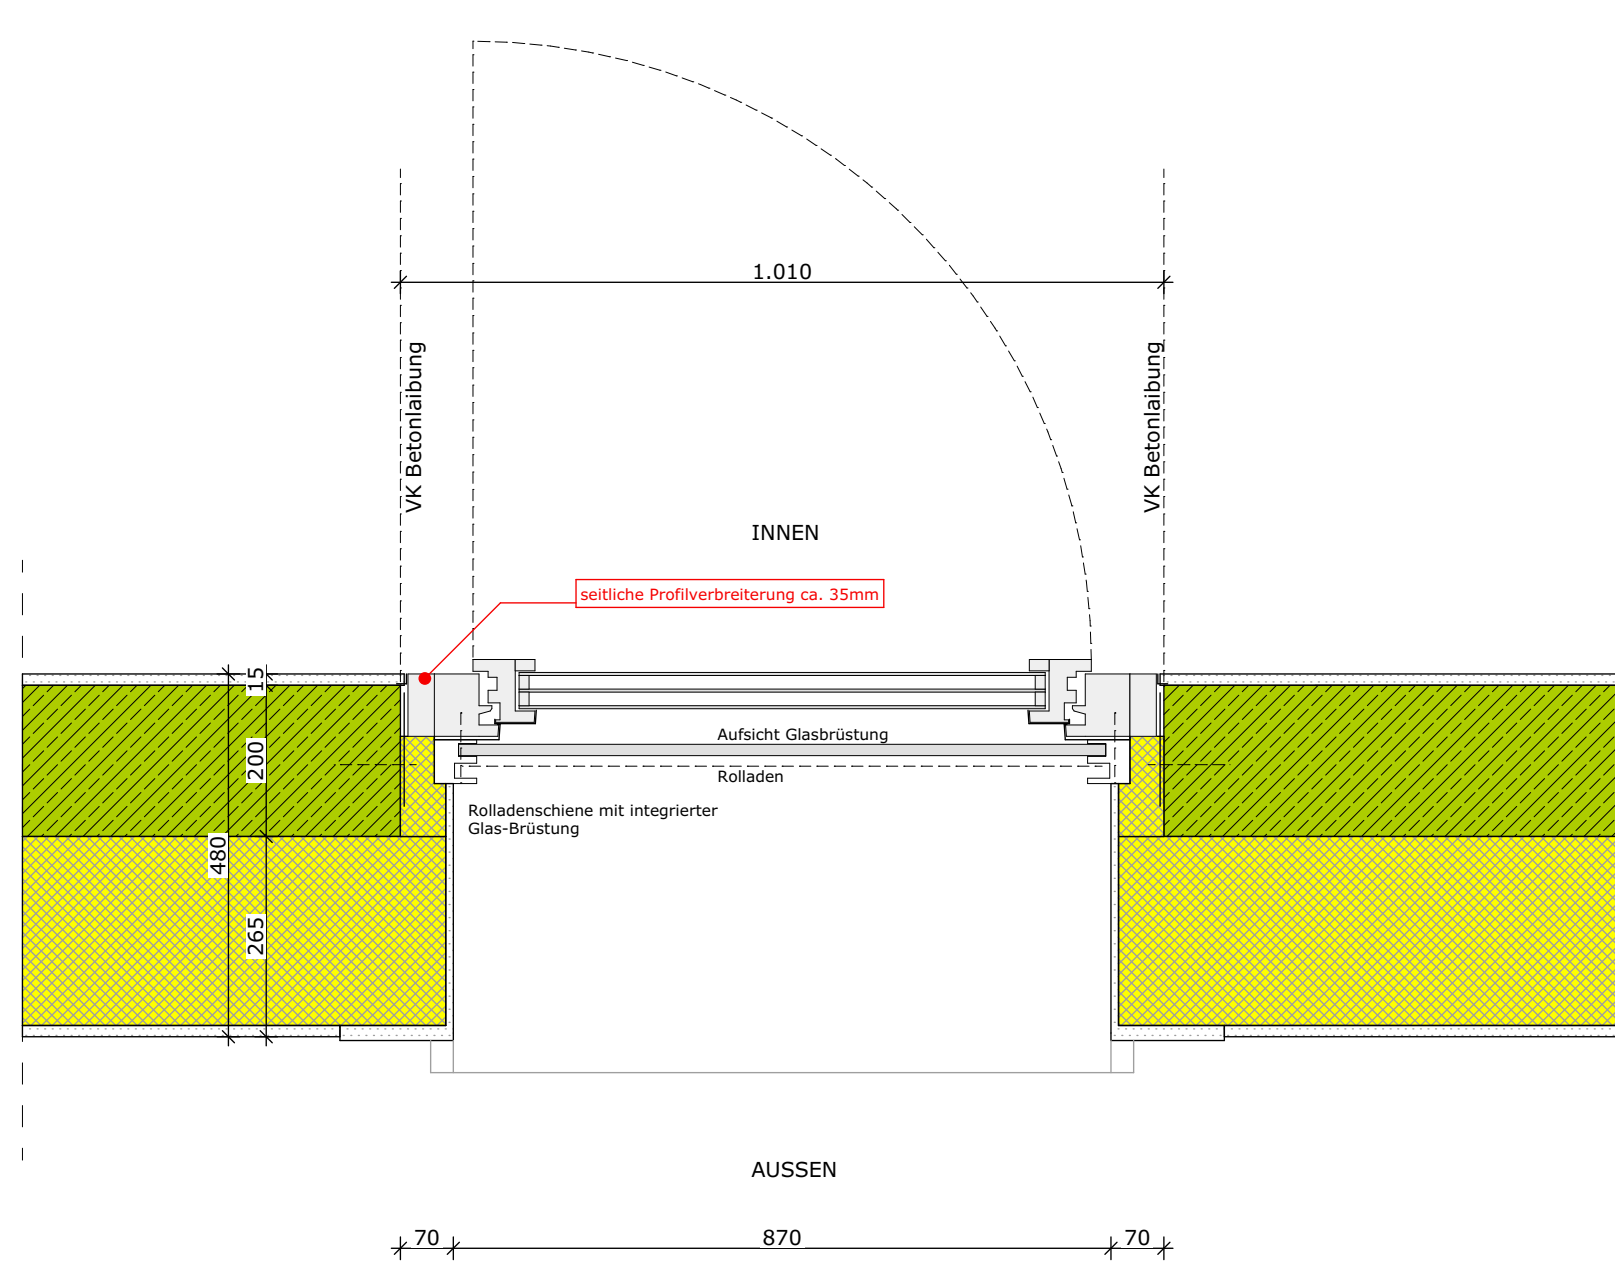

Grundriss

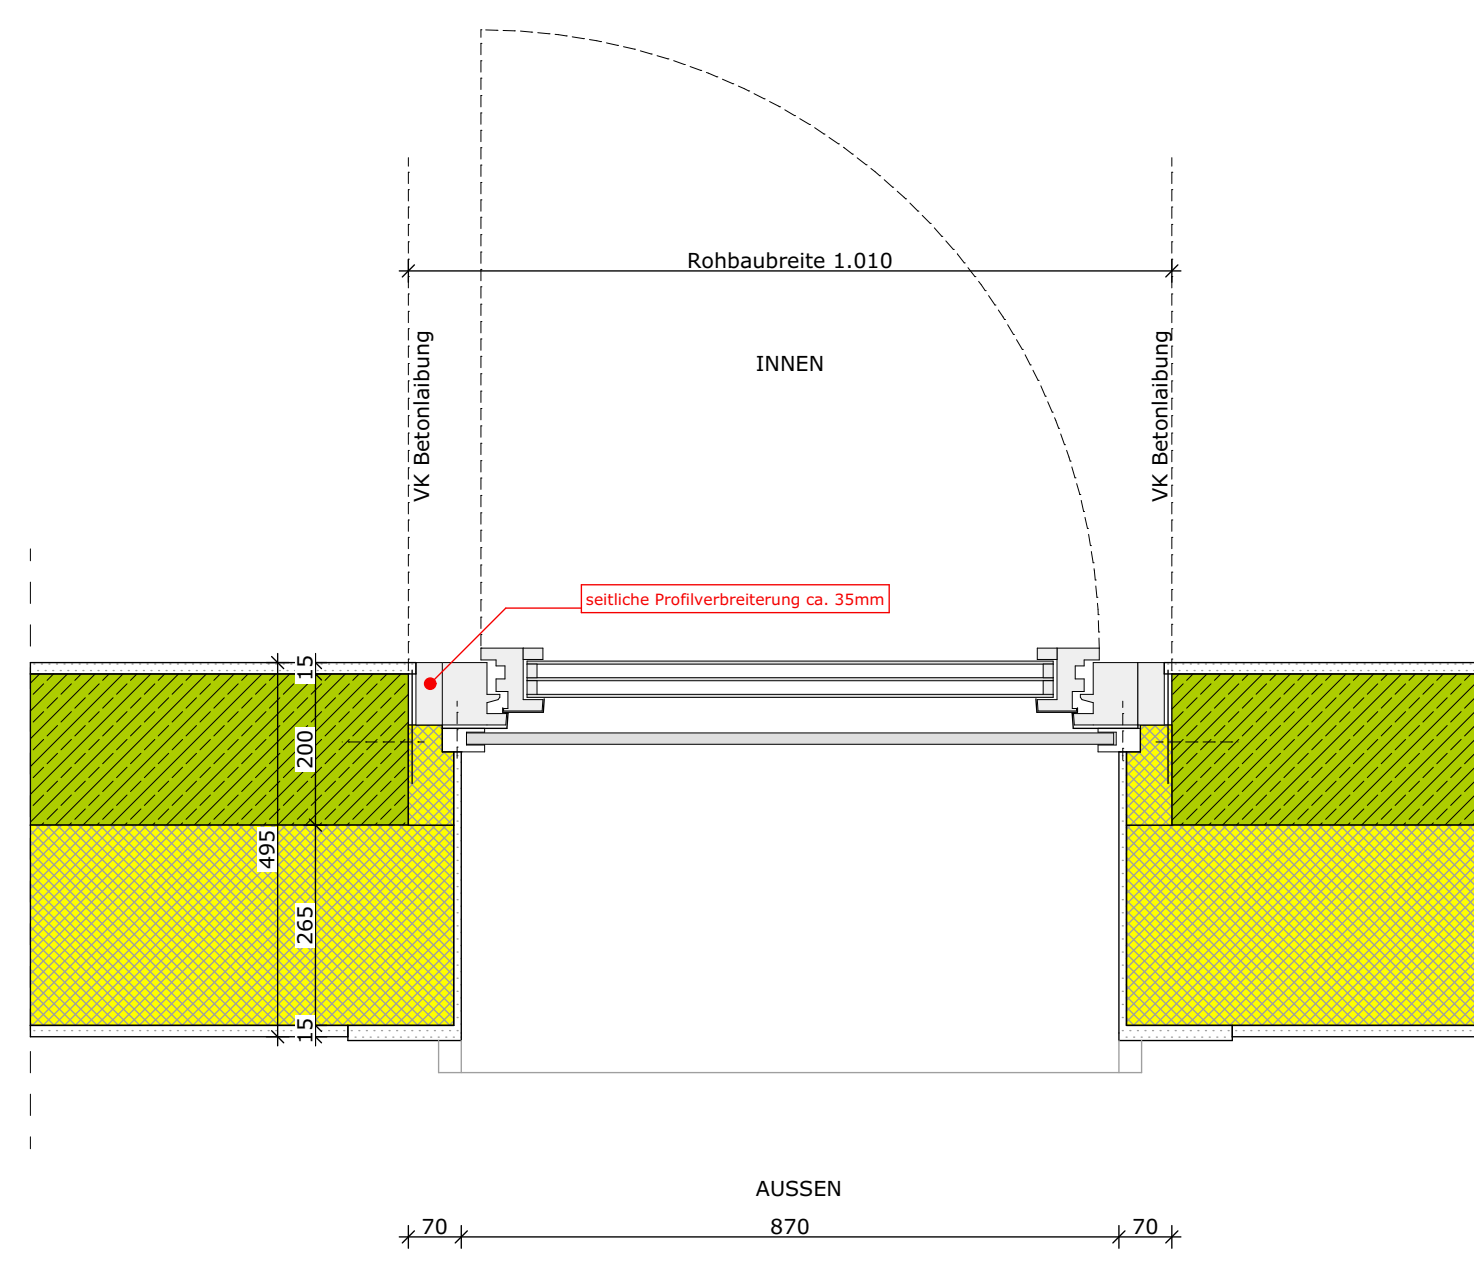

Grundriss

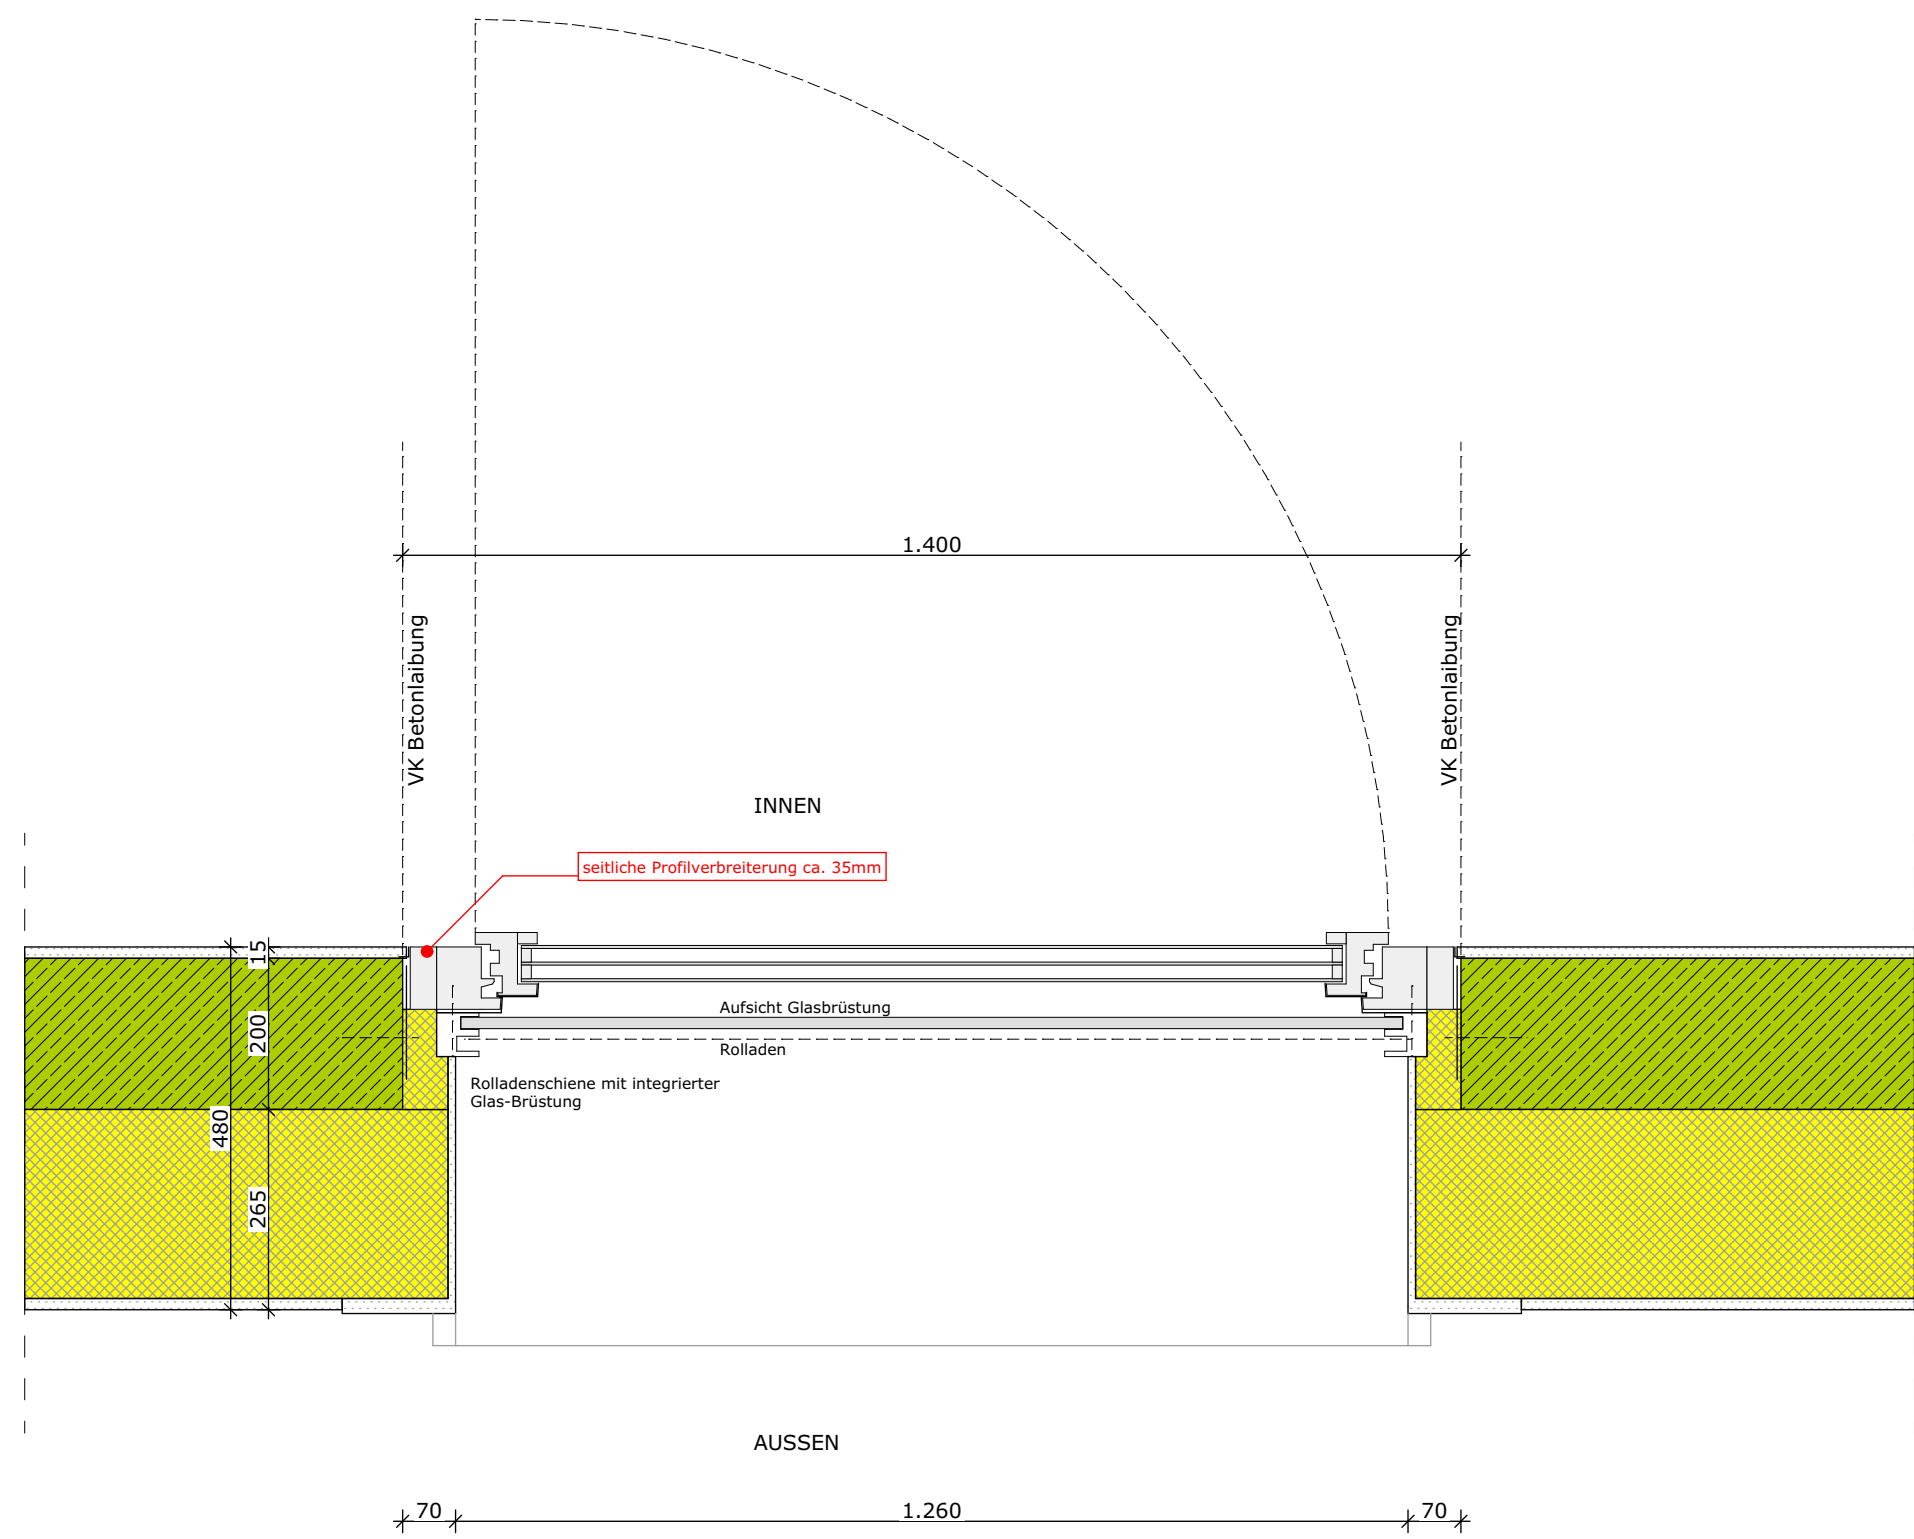

Grundriss

D-11.1
Balkone Hofseite mit Rolladen

D-11.2
Brandschutzfenster E+1 / E+2

D-11.3
Standardfenster Obergeschosse
mit Rolladen

D-11.4
Standardfenster Obergeschosse
ohne Rolladen

D-11.5
Fenster Rollstuhlwohnung
mit Rolladen

PLAN PROJEKTNR.: AP2208		PROJEKT: St. Franziskus	
PLANNR.: D-11		PLANINHALT: Details Fenster ab 10G	
VERSION A		MASZSTAB: M 1:10	
ZUERST -> ANWANDER RICHTIGHEIT -> FREILEGUNG		DATUM: 03.10.2003	
		GEZEICHNET: J. Samerski	
		DATEINAME: AP2208-W-XX-16	
		GRÖSSE: 0,90 x 1,71	