




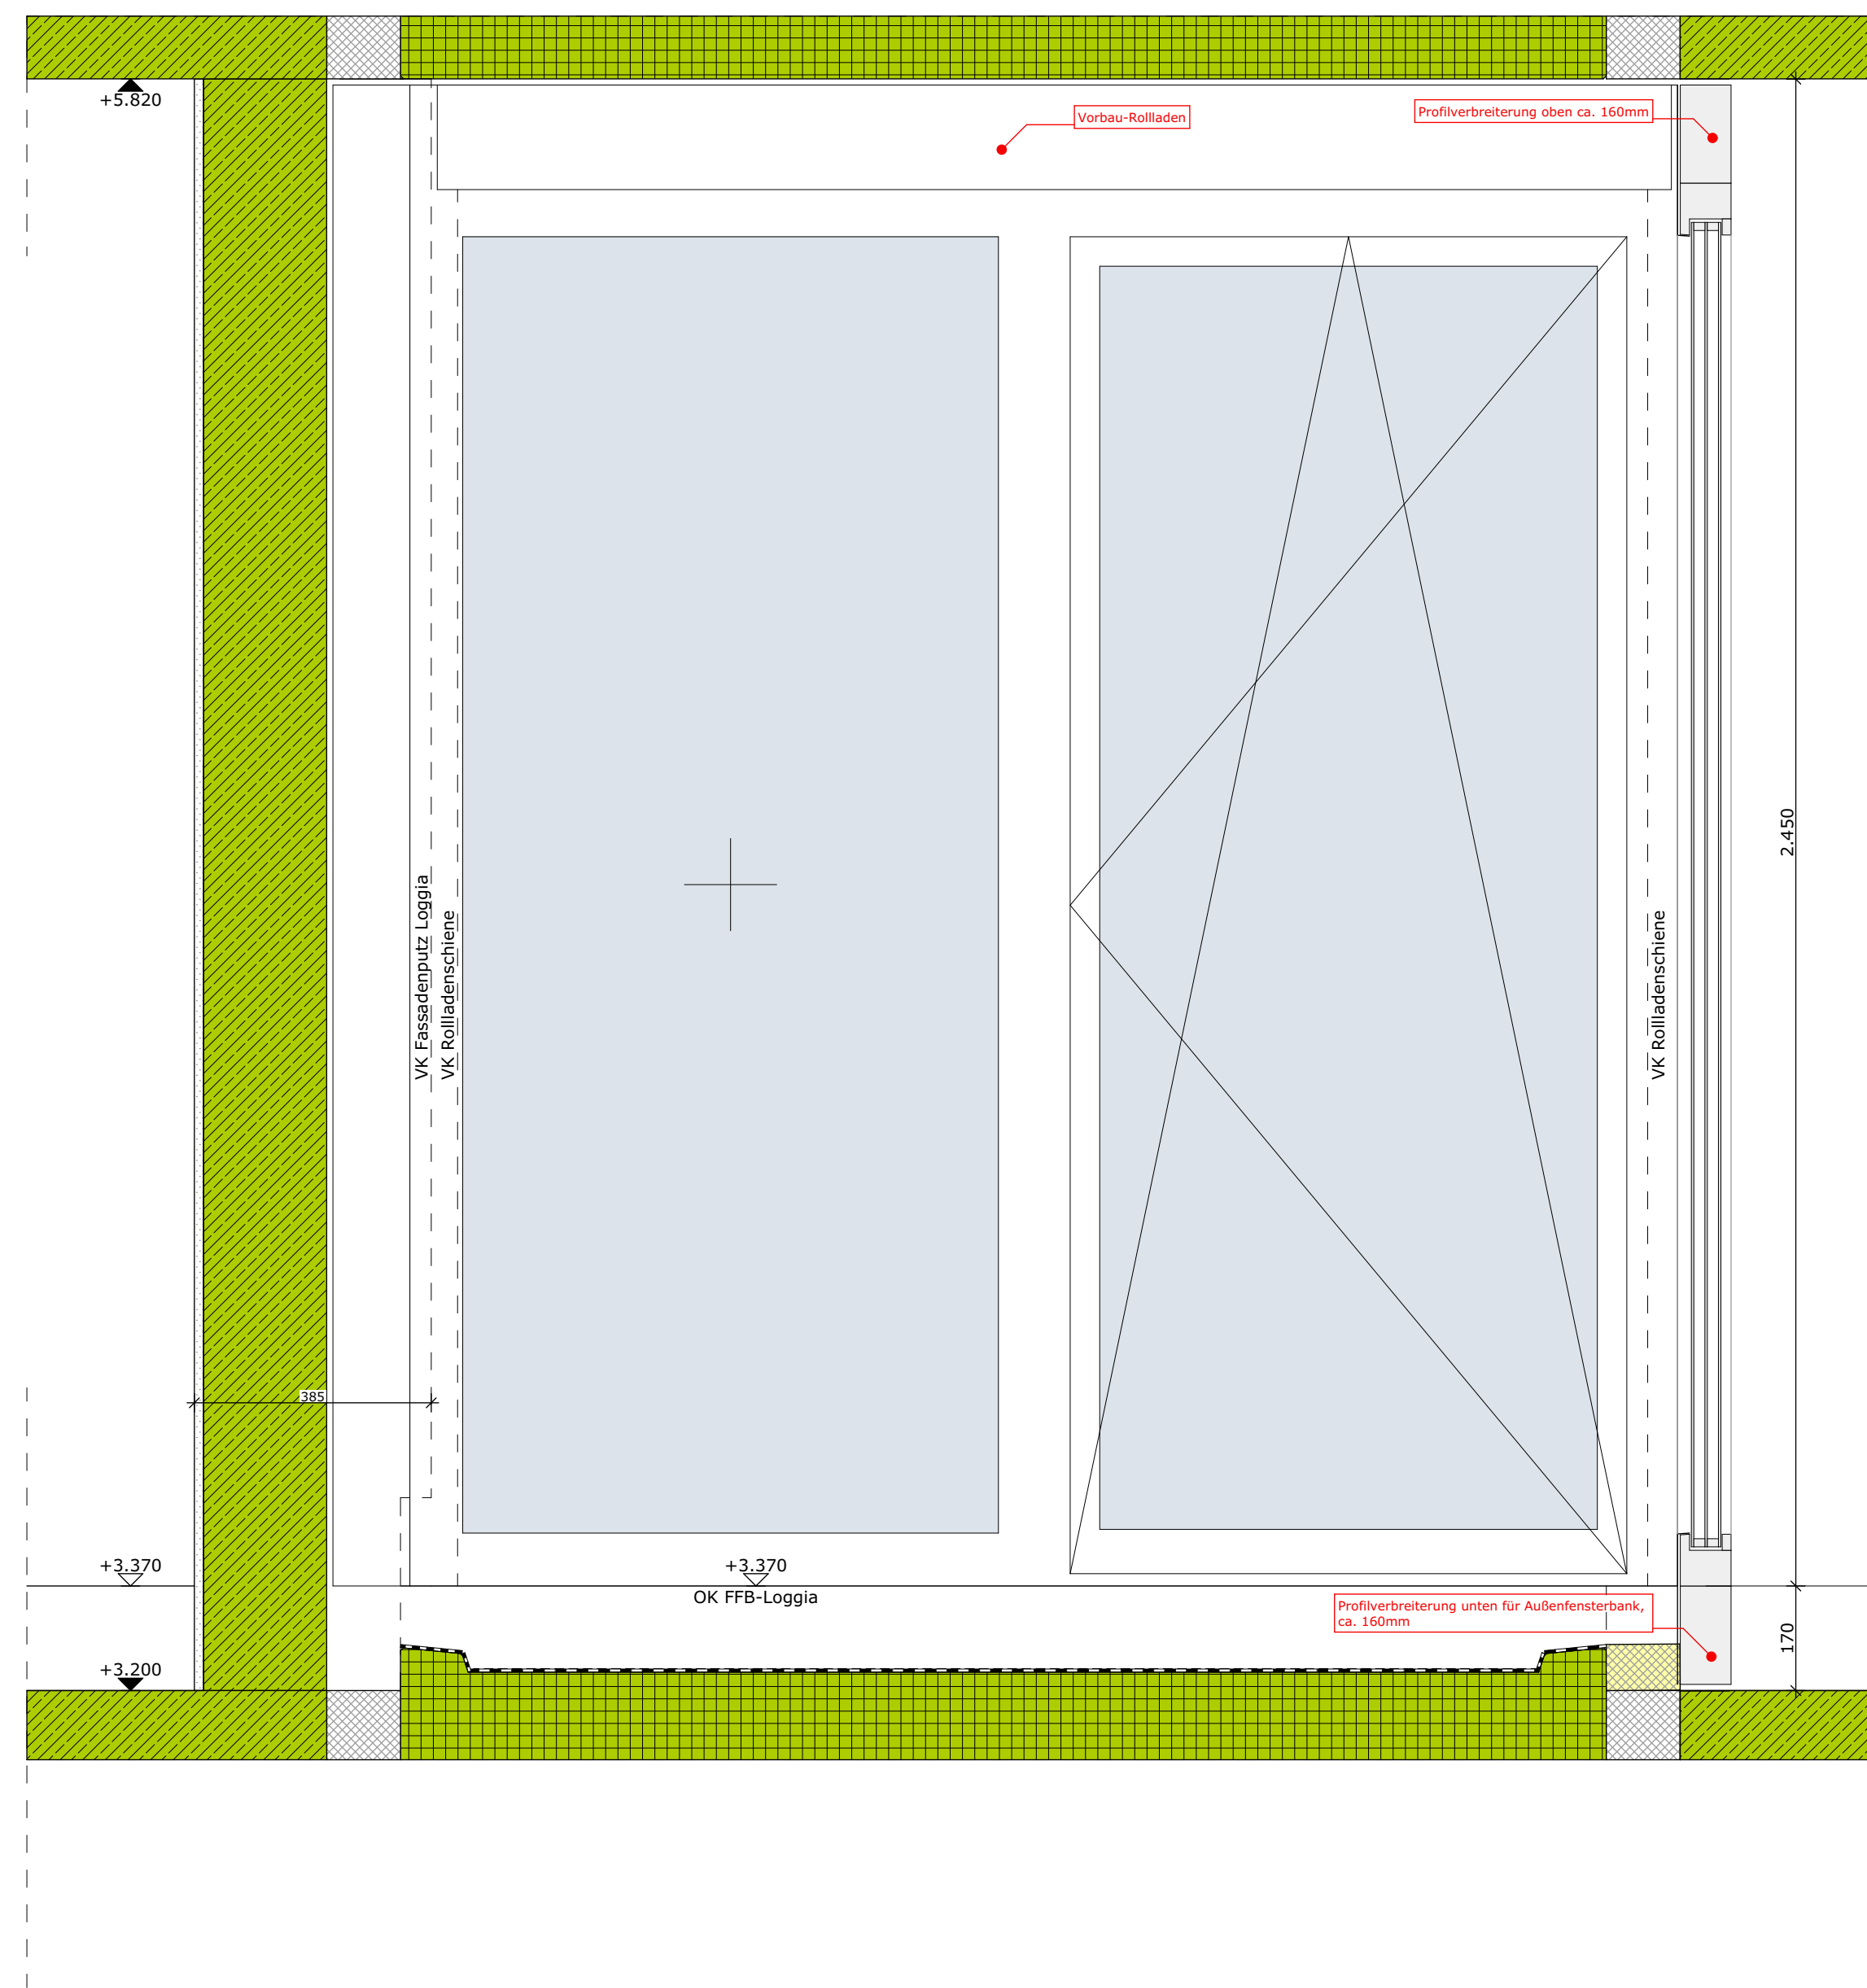


Schnitt B-B

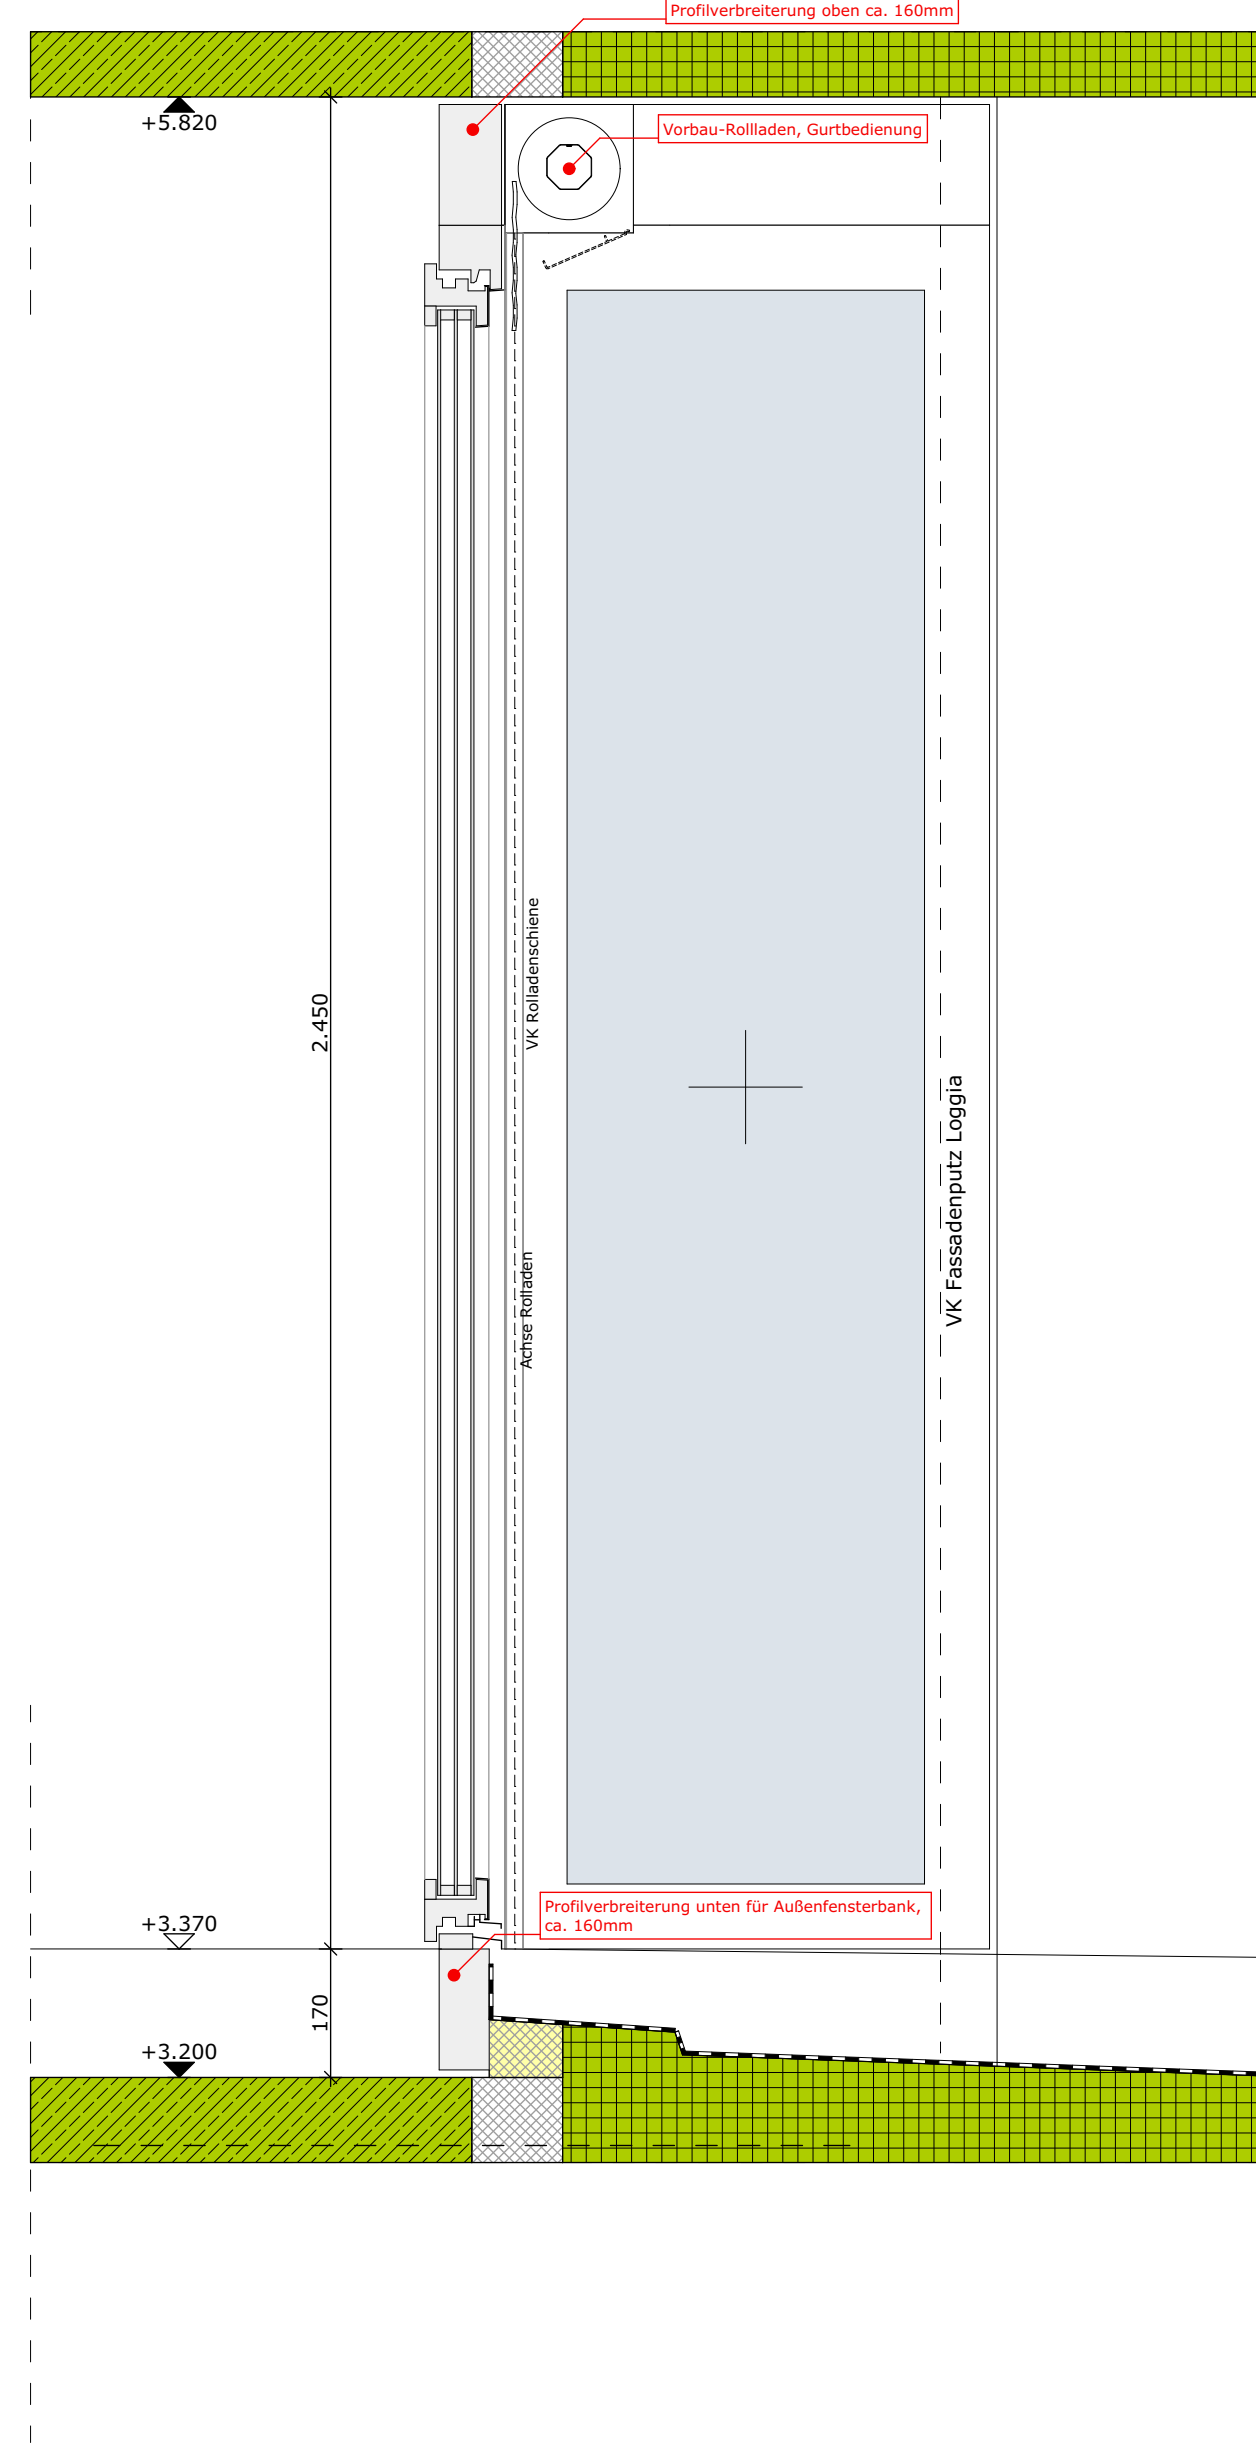


Schnitt A-A

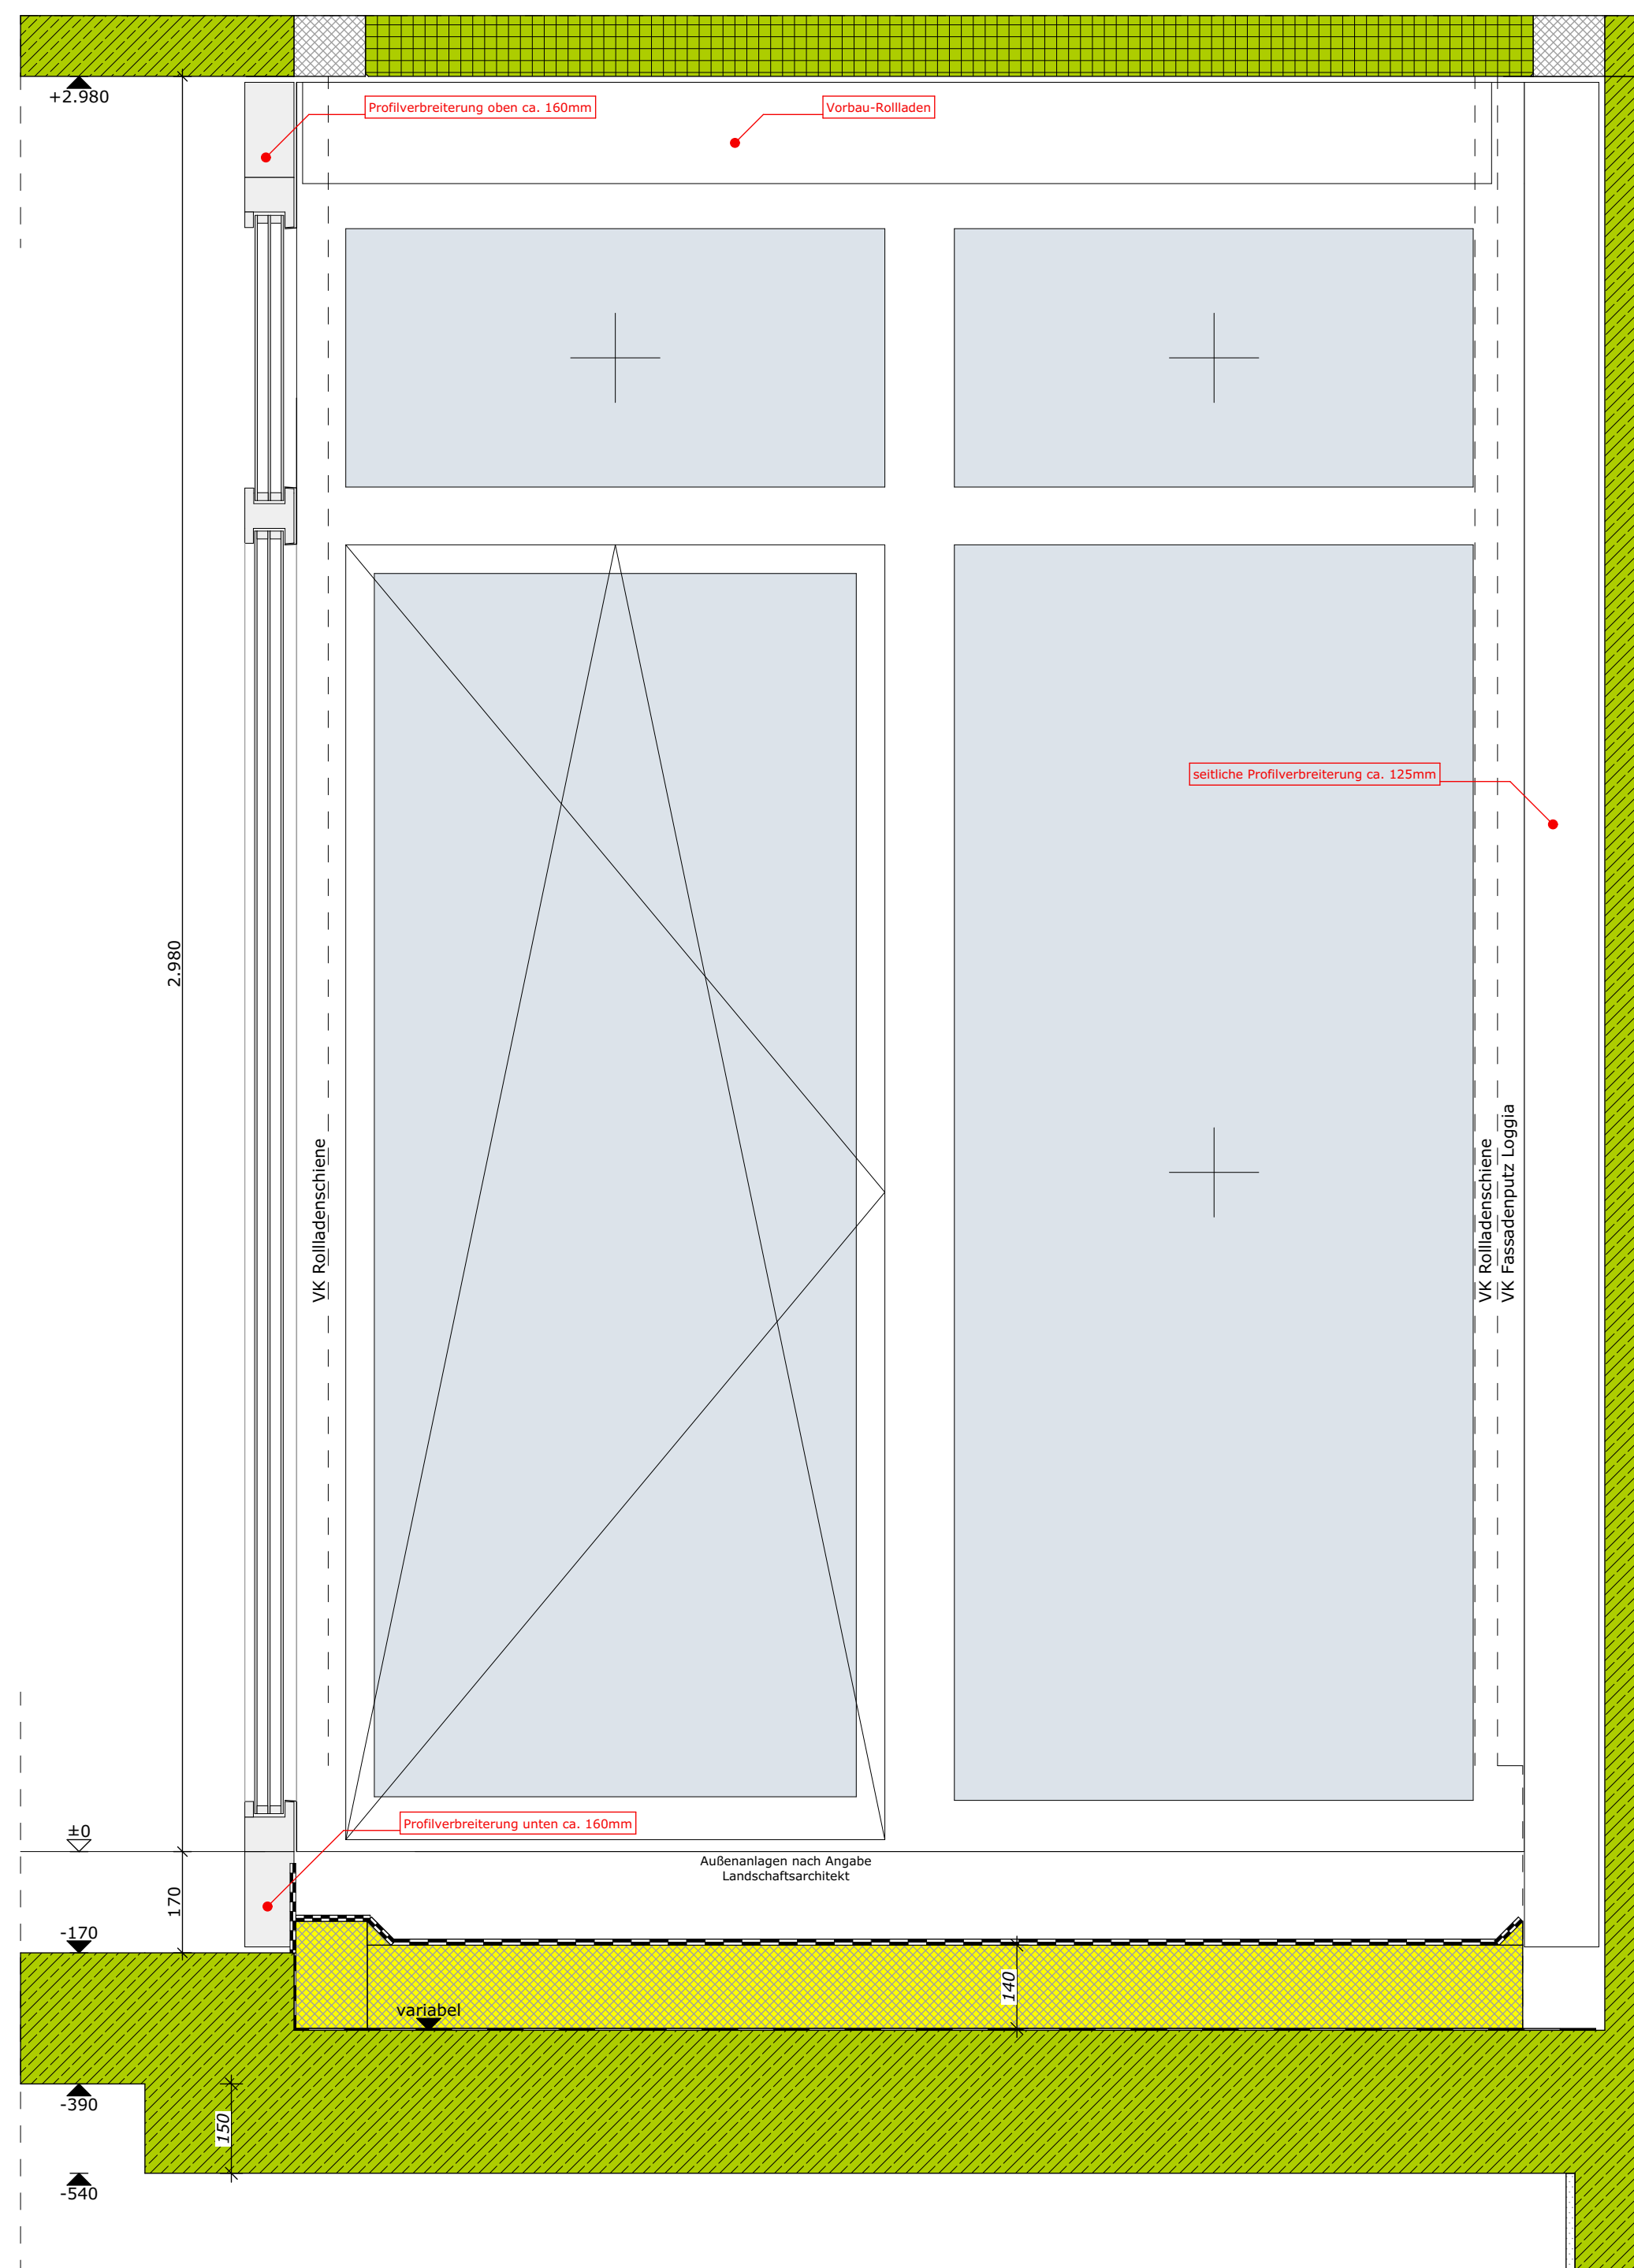


Schnitt B-B

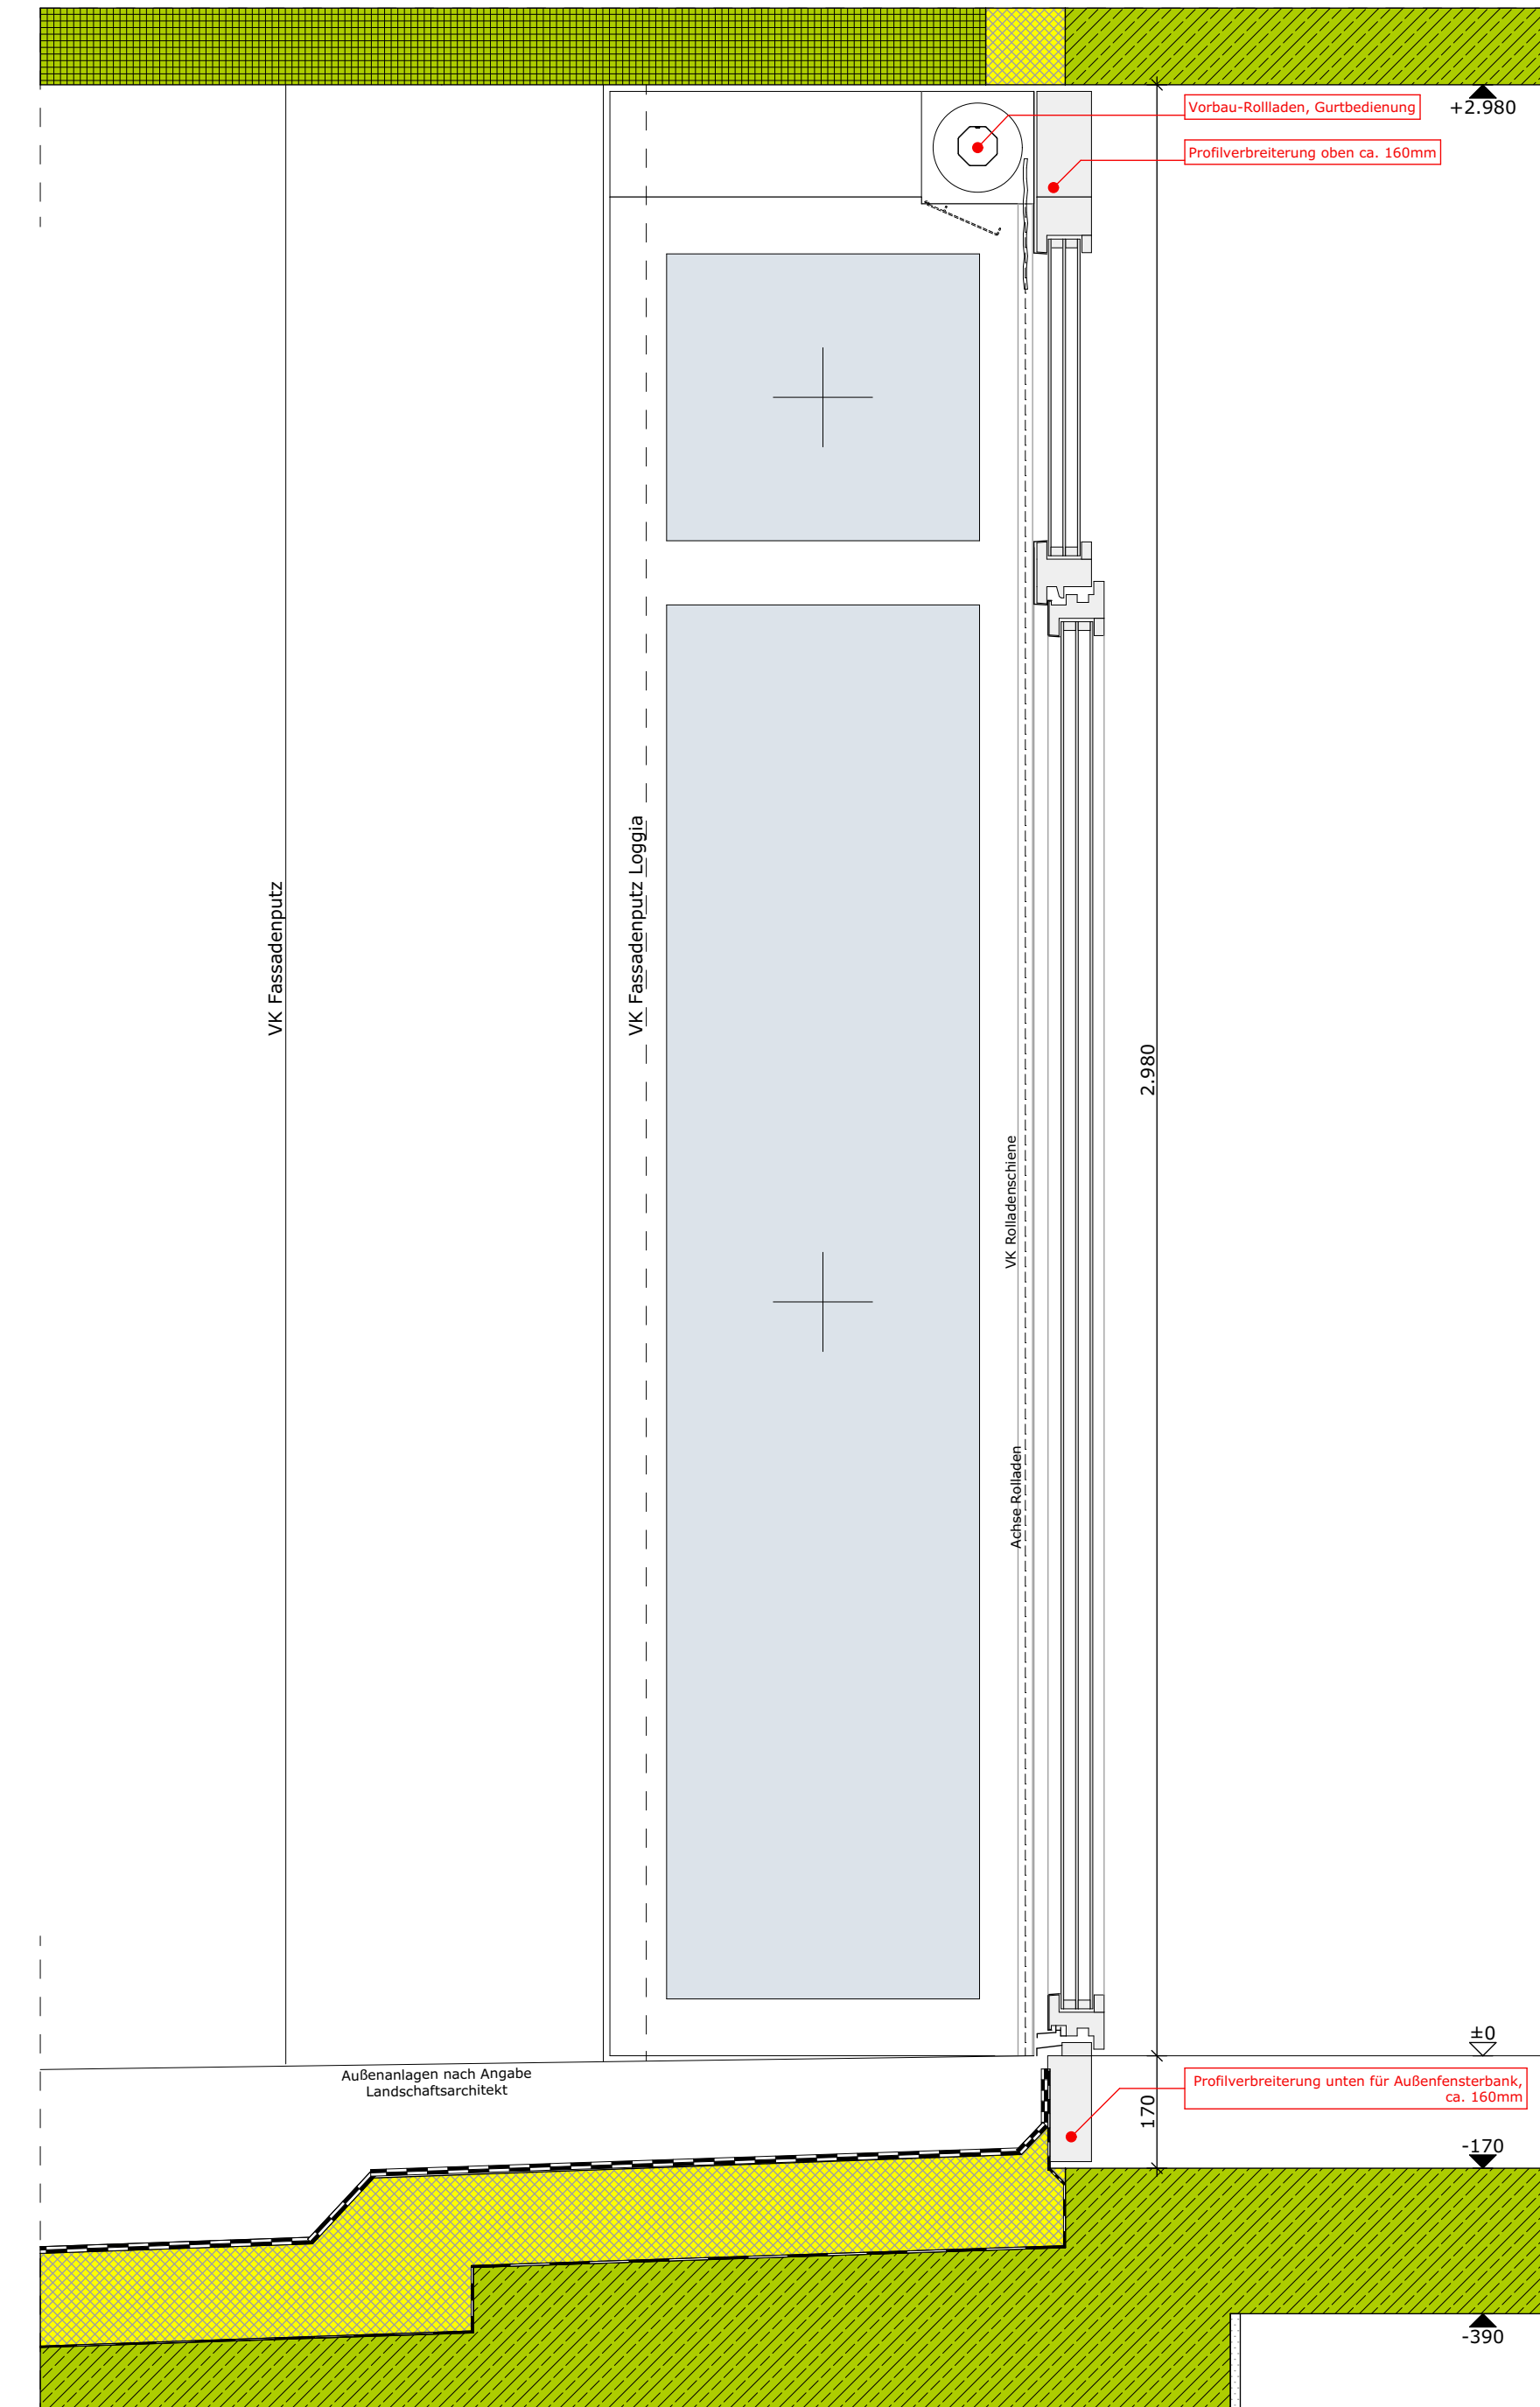

Schnitt A-A

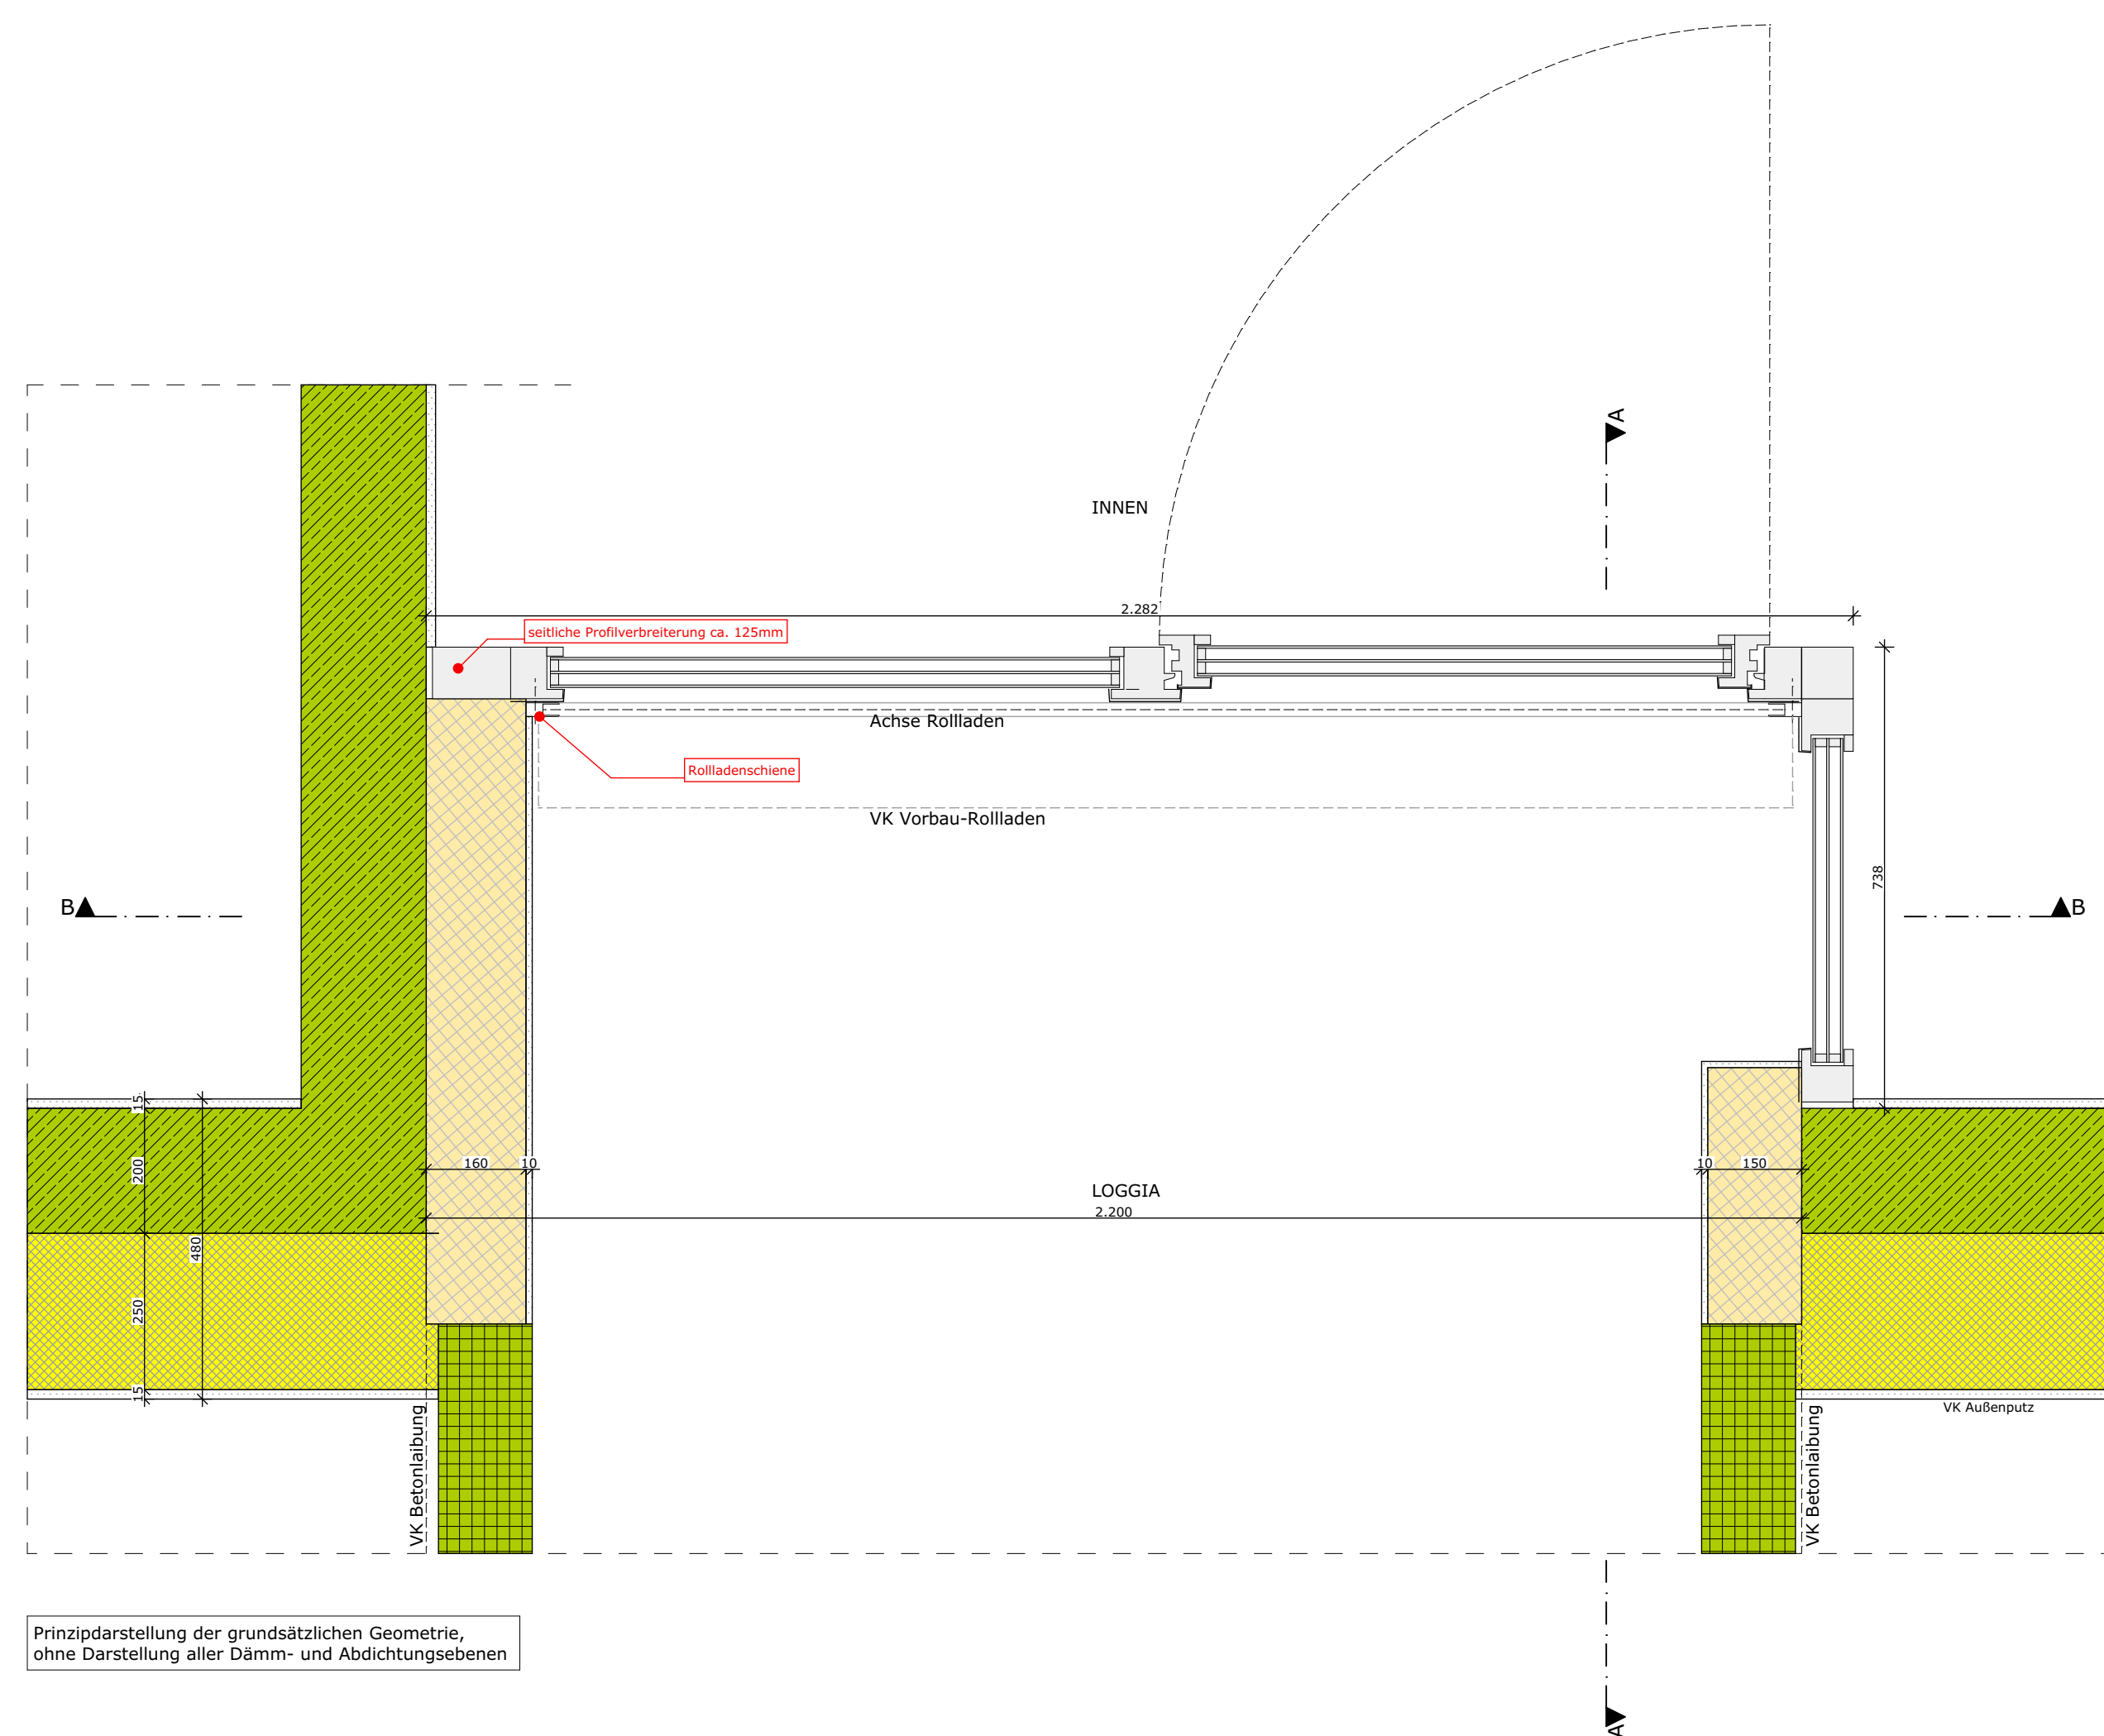

Grundriss

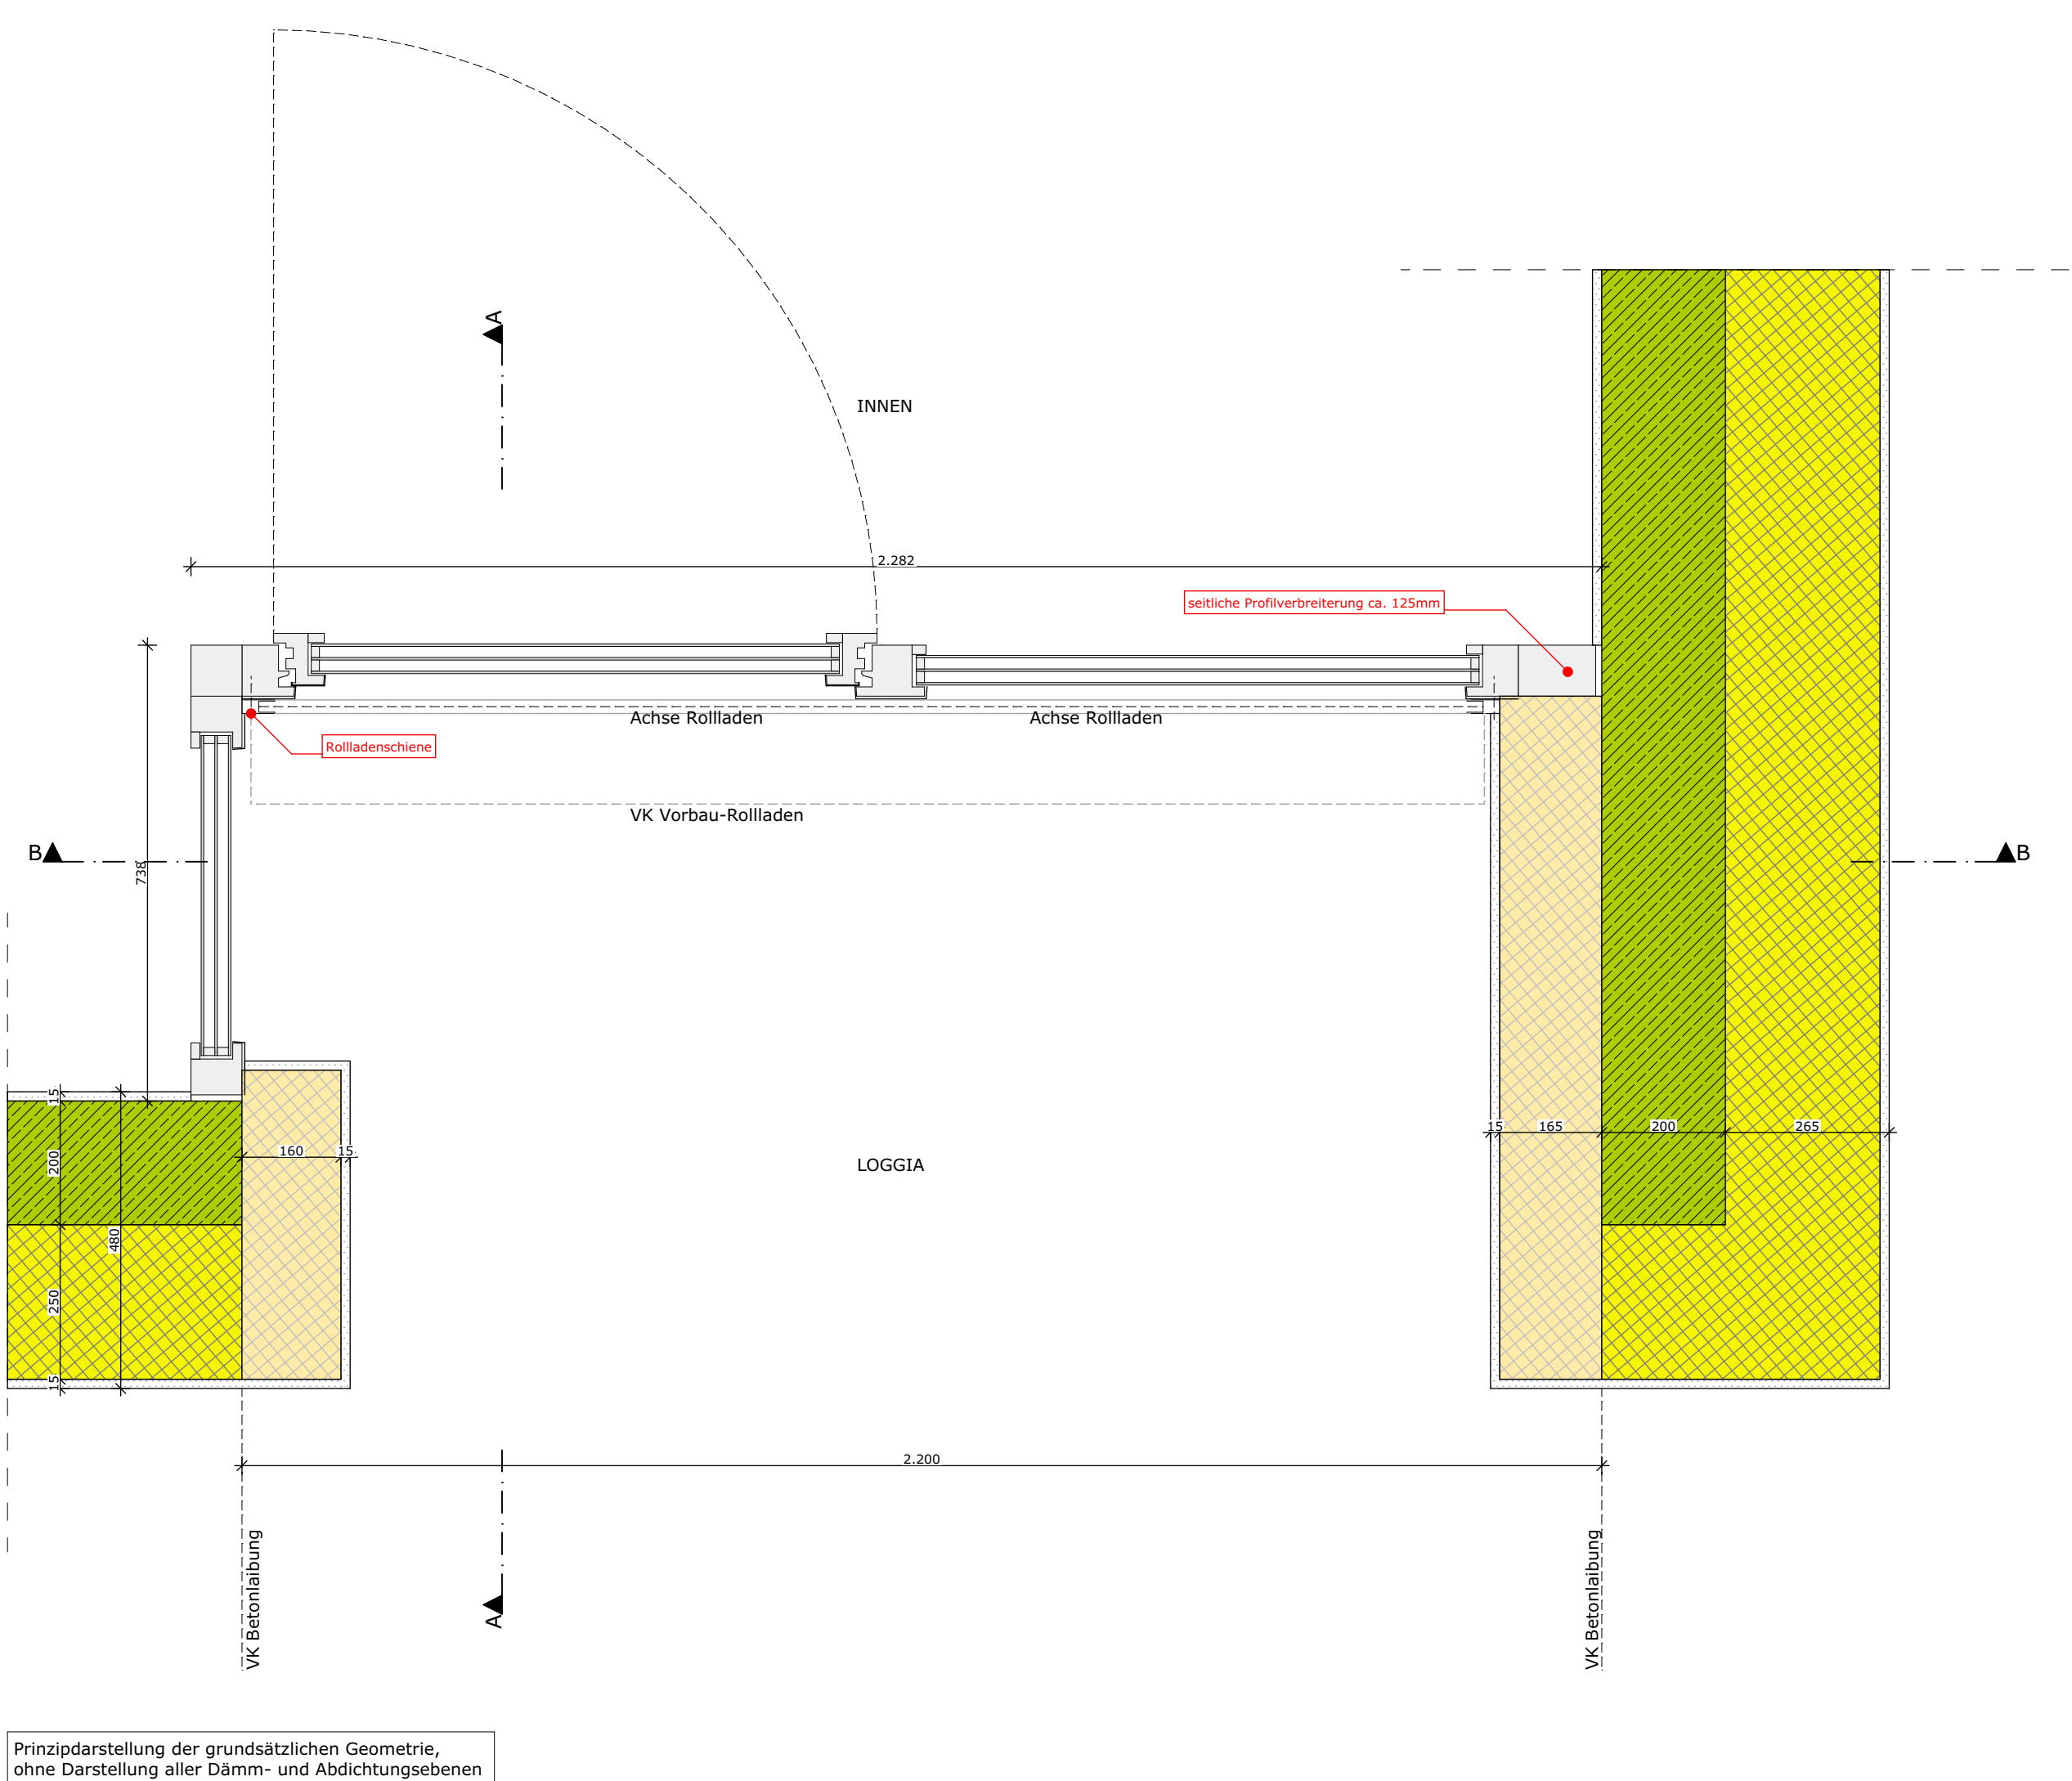

Grundriss

D-12.1
Loggia über Eck
Regelgeschoss

D-12.2
Loggia über Eck mit Oberlicht
EG Haus 3

LEGENDE

GRUNDRISS	AUFRISS / ANSICHT
Wände	
WD=Wanddurchbruch WS=Wandschlitz	WD=Wanddurchbruch WS=Wandschlitz
Decken (über dem dargestellten Geschoss)	
DD=Deckendurchbruch DS=Deckschlitz (Oberseite) DS=Deckschlitz (Unterseite)	DD=Deckendurchbruch DS=Deckschlitz (Oberseite) DS=Deckschlitz (Unterseite)
Boden (unterstes Geschoss) / Fundament	
BD=Bodendurchbruch BK=Bodenkanal	BD=Bodendurchbruch BK=Bodenkanal
Sonstige	
RH=Rohrhülse FFB Oberkante Fertigmaß HBK Höhenkote Fertigmaß	Achse RH RFB Oberkante Rohbbaumäß HBK Höhenkote Rohbbaumäß
BRH Brüstungshöhe	STH Sturzhöhe
Stahlbeton, Ortbeton II. Statik StB-Fertigteile II. Statik	Beton, unbewehrt II. Statik StB-Fertigteile II. Statik
Mauerwerk II. Statik	Mauerwerk II. Statik
Kiesflatterschicht abh. von vorh. Bodenverhältn.	Kiesflatterschicht abh. von vorh. Bodenverhältn.
Massivholz II. Statik	Massivholz II. Statik
Wärmedämmung/Perimeterdämmung	Wärmedämmung/Perimeterdämmung
Tektalan UK Unterzug	Tektalan UK Unterzug
Tektalan UK Unterzug	Tektalan UK Unterzug

WERKPLANFESTLEGUNGEN

Plan- und Baumaße sowie Stückzahlen sind von allen Gewerken auf eigene Verantwortung zu prüfen bzw. am Bau zu nehmen.
Unstimmigkeiten sind der Bauleitung und der Planung sofort bzw. vor Arbeitsbeginn zu melden!
Alle Angaben über Schlitz- und Durchbrüche sind vor der Ausführung vom Hauptunternehmer gemeinsam mit den Projektanten zu überprüfen.
Bei Nichtbeachtung haftet der Ausführende.


Grundsätzlich gilt:
Wärmeschutz nach DIN 4108 / EnEV, Schallschutz nach DIN 4109 und
Bauwerksabdichtung nach DIN 18195
Alle Türhöhen sowie Brüstungshöhen verstehen sich ab Fertigfußbodenoberkante.
Dieser Plan ist nur zusammen mit den statischen Berechnungen und den
Positionierungsplänen gültig. Alle Materialangaben, Trenn- und Arbeitsfugen und
Fundamente sind der Statik zu entnehmen.

Sämtliche Höhen beziehen sich auf FFB $\pm 0,00 = +423,70$ üNN

PLANÄNDERUNGEN

[illegible]

ÜBERSICHT

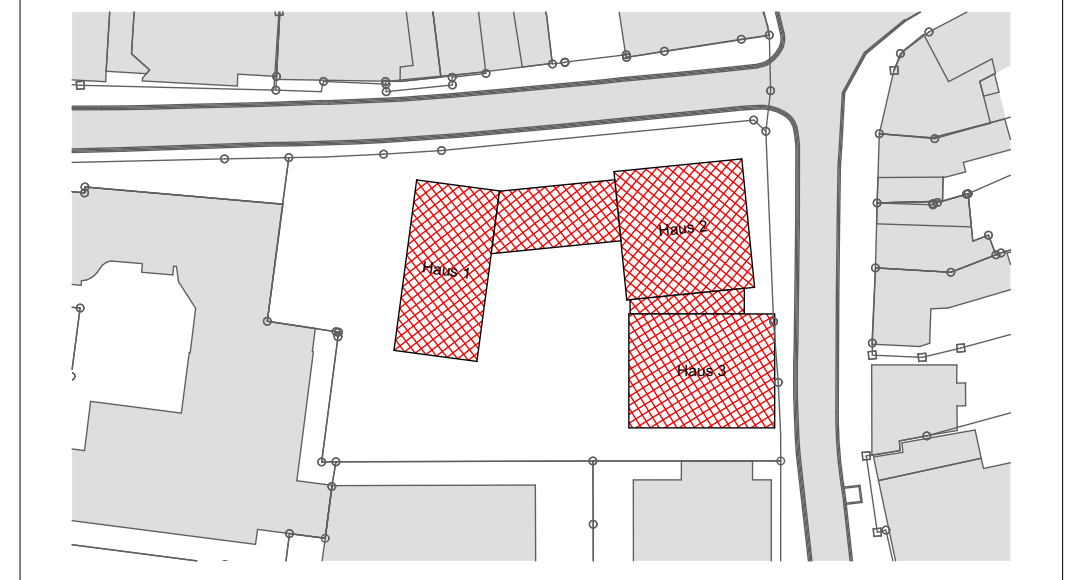

WERKPLANUNG

BAUVORHABEN: Neubau mit 37 geförderten Wohnungen für Senioren,
Mehrzwecksaal, Büros,
Gewerbeflächen und einer Tiefgarage
Türltorstraße 9, Flur-Nr. 71/1

BAUHERR: Hl. Geist- und Gritsch'sche Stiftungsstiftung
Hauptplatz 1
85276 Pfaffenhofen a. d. Ilm

BEMERKUNGEN:

Nur für Kalkulationszwecke

PLAN PROJEKTNR.: AP2208 PLANNR.: _____ D-12	PROJEKT: St. Franziskus
	PLANINHALT: Details Fenstertüren Loggien