Schnitt c-c M 1:25

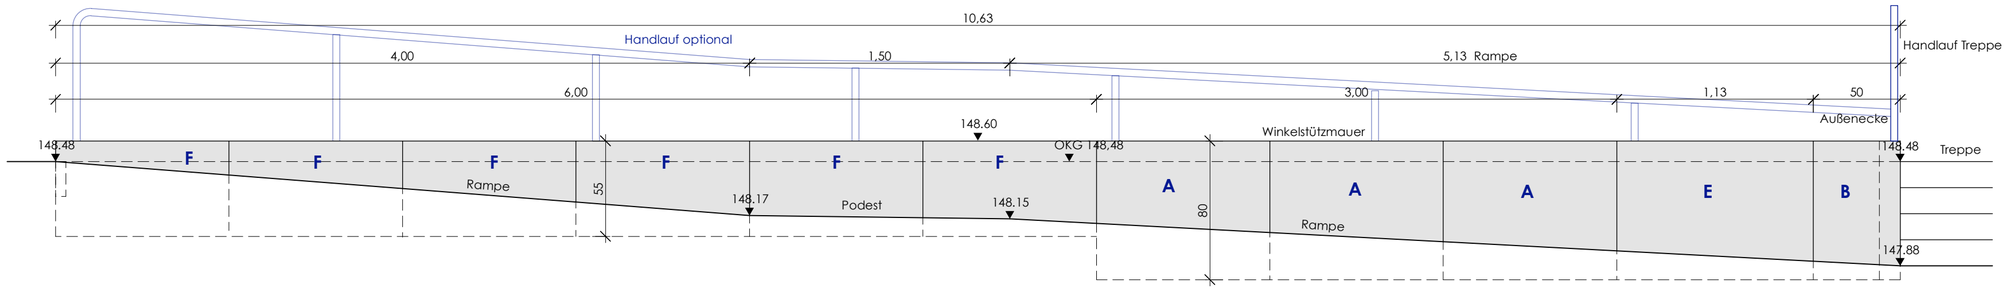

Schnitt d-d M 1:25

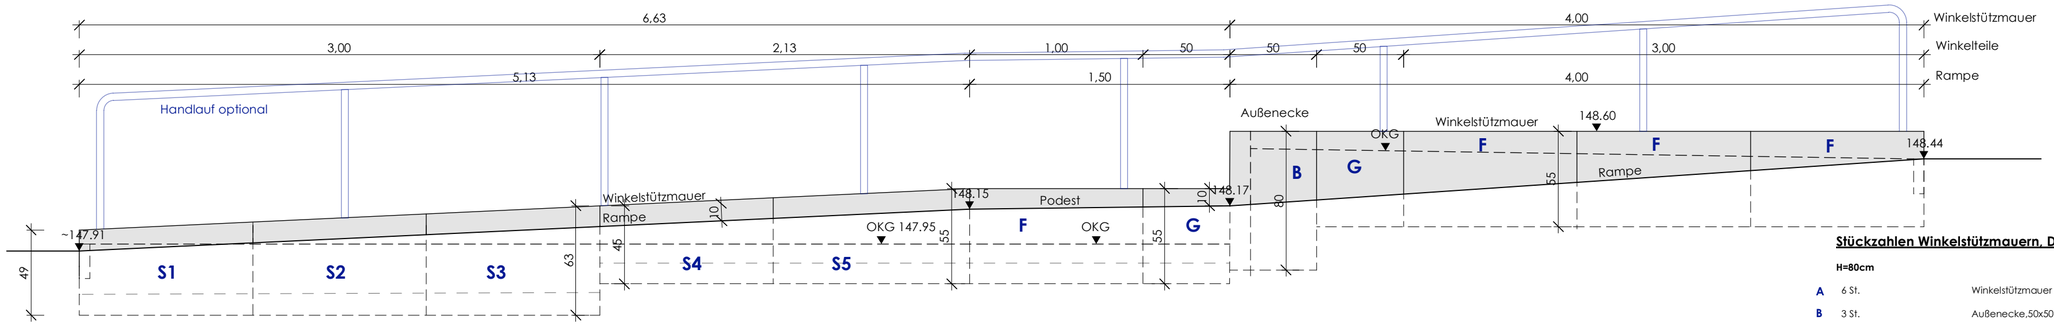

Schnitt a-a M 1:25

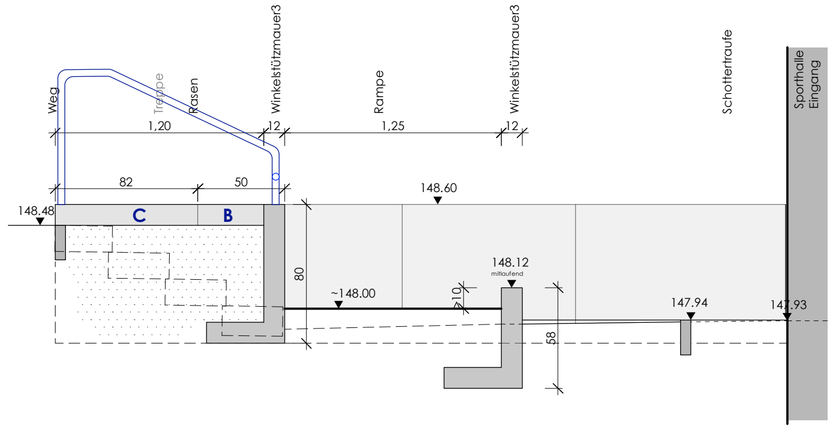

Schnitt b-b M 1:25

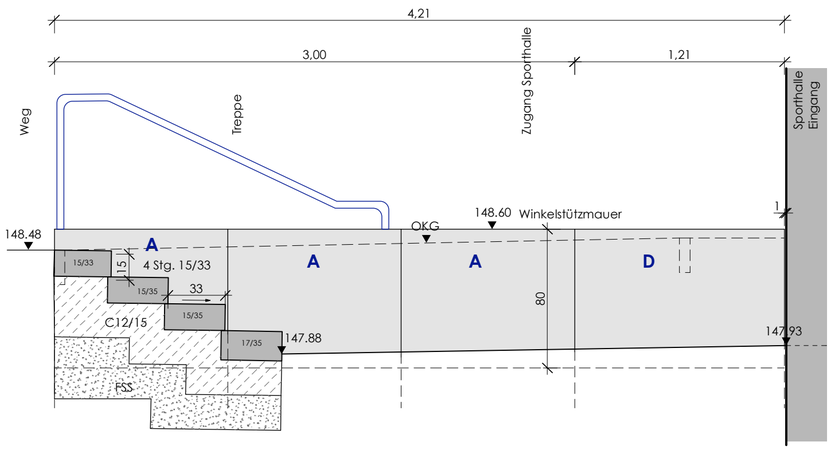

Draufsicht M 1:100

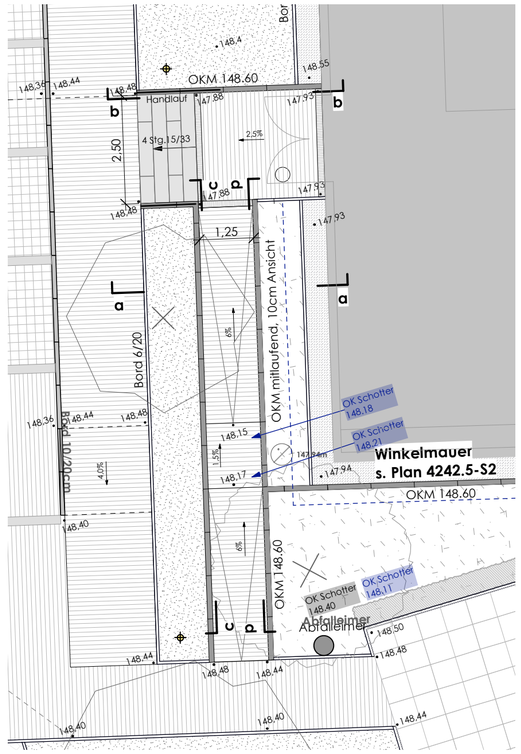

Stückzahlen Winkelstützmauern, D=12cm :

H=80cm

A	6 St.	Winkelstützmauer L=1,00m
B	3 St.	Außenecke,50x50cm
C	1 St.	Winkelstützmauer L=82cm
D	1 St.	Winkelstützmauer L=1,21m
E	1 St.	Winkelstützmauer L=1,13m

H=55cm

F	10 St.	Winkelstützmauer L=1,00m
G	2 St.	Winkelstützmauer L=50cm

Sonderelemente

S1	1 St.	Winkelstützmauer L=1,00m,H=49 / 54cm
S2	1 St.	Winkelstützmauer L=1,00m, H=54 / 58cm
S3	1 St.	Winkelstützmauer L=1,00m, H=58 / 63cm
S4	1 St.	Winkelstützmauer L=1,00m, H=45 / 50cm
S5	1 St.	Winkelstützmauer L=1,13m, H=50 / 55cm

Ausführung

	PLANUNGSPHASE	ÄNDERUNGEN		
	BESTAND/GRUNDLAGEN	7		
	VORENTWURF	6		
	ENTWURF	5		
	GENEHMIGUNG	4		
X	AUSFÜHRUNG	3		
	ÜBERSICHTSPLÄNE	2		
	SONDERPLÄNE	1		
		Index	Datum	Art der Änderung
PROJEKT		**Neubau und Sanierung Geschwister Scholl Gesamtschule Göttingen**		
BAUHERR		**Stadt Göttingen Hiroshimaplatz 1 - 4, 37083 Göttingen**		
PLANUNG				
PLANBEZEICHNUNG	**Treppe und Rampe am Eingang Sporthalle**	PLAN-NR.	4242.5-D2	
		MAßSTAB	1:25,100	
		DATUM	21.01.26	
		BLATTGRÖSSE	DIN-A-2	
UNTERSCHRIFT FREIGABE	BAUHERR			
	LANDSCHAFTSARCHITEKT/IN			