




**Schnitt a-a M 1:25**

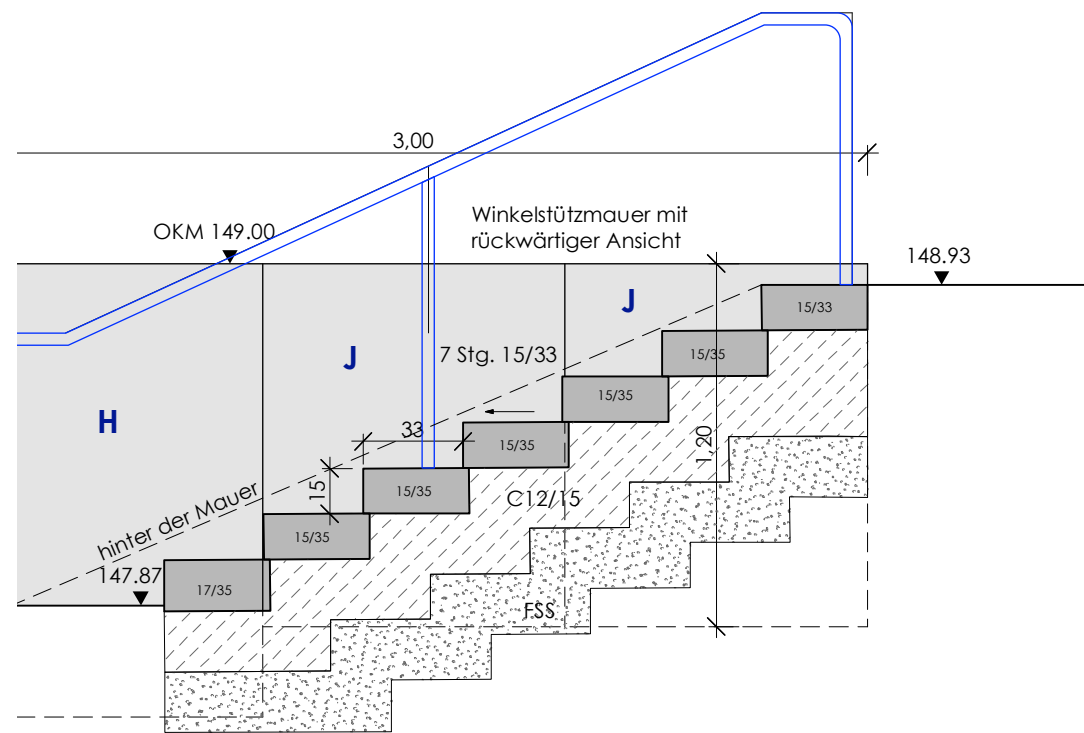

**Schnitt b-b M 1:25**

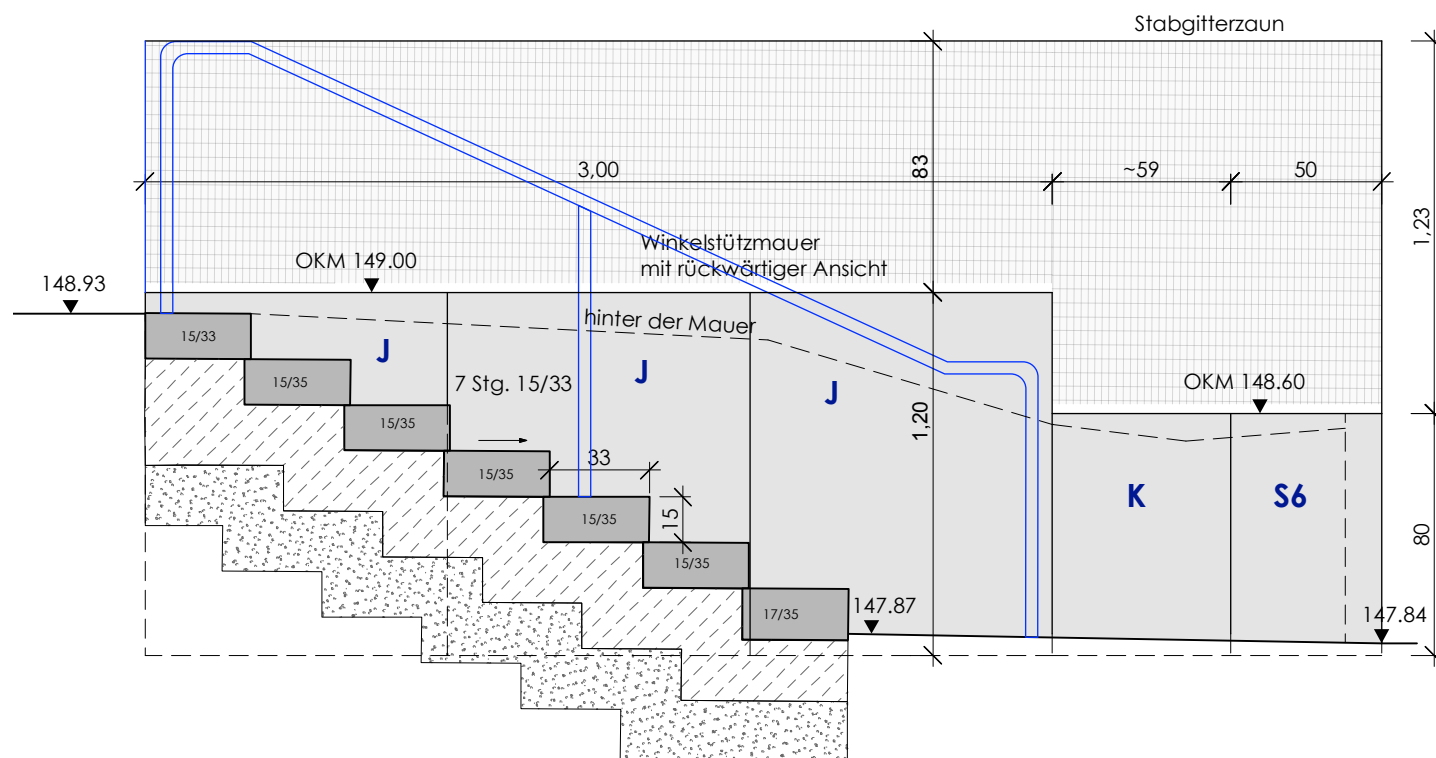

**Draufsicht M 1:100**

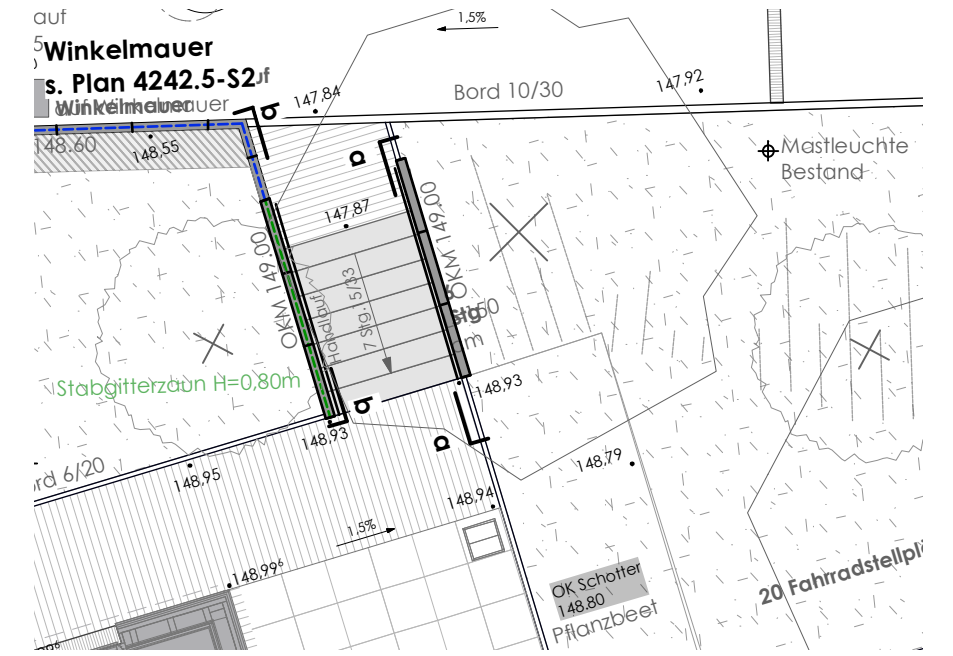

**Stückzahlen Winkelstützmauern, D=12cm :**

- H=80cm**
- K** 1 St. Winkelstützmauer L=59cm
- H=1,50m**
- H** 1 St. Winkelstützmauer L=1,00m
- H=1,20m**
- J** 5 St. Winkelstützmauer L=1,00m
- Sonderelemente**
- S6** 1 St. Aussenecke, L=50/50cm, Innenwinkel 105°

**Ausführung**

PLANUNGSPHASE	ÄNDERUNGEN	Index	Datum	Art der Änderung
BESTAND/GRUNDLAGEN	7			
VORENTWURF	6			
ENTWURF	5			
GENEHMIGUNG	4			
AUSFÜHRUNG	3			
ÜBERSICHTSPÄNE	2			
SONDERPLÄNE	1			

PROJEKT	<b>Neubau und Sanierung Geschwister Scholl Gesamtschule Göttingen</b>	
BAUHERR	<b>Stadt Göttingen Hiroshimaplatz 1 - 4, 37083 Göttingen</b>	
PLANUNG		
PLANBEZEICHNUNG	<b>Treppe Nähe Haupteingang</b>	PLAN-NR. 4242.5-D3 MAßSTAB 1:25,100 DATUM 21.01.26 BLATTGRÖßE DIN-A-3
UNTERSCHRIFT FREIGABE	BAUHERR	
	LANDSCHAFTSARCHITEKT/IN	