




Schnitt a-a M 1:25

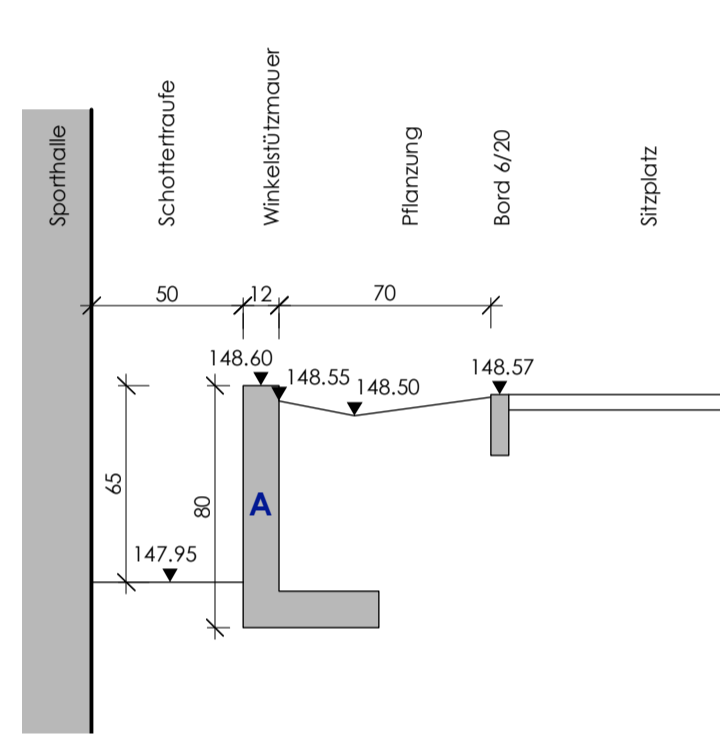


Schnitt b-b M 1:25

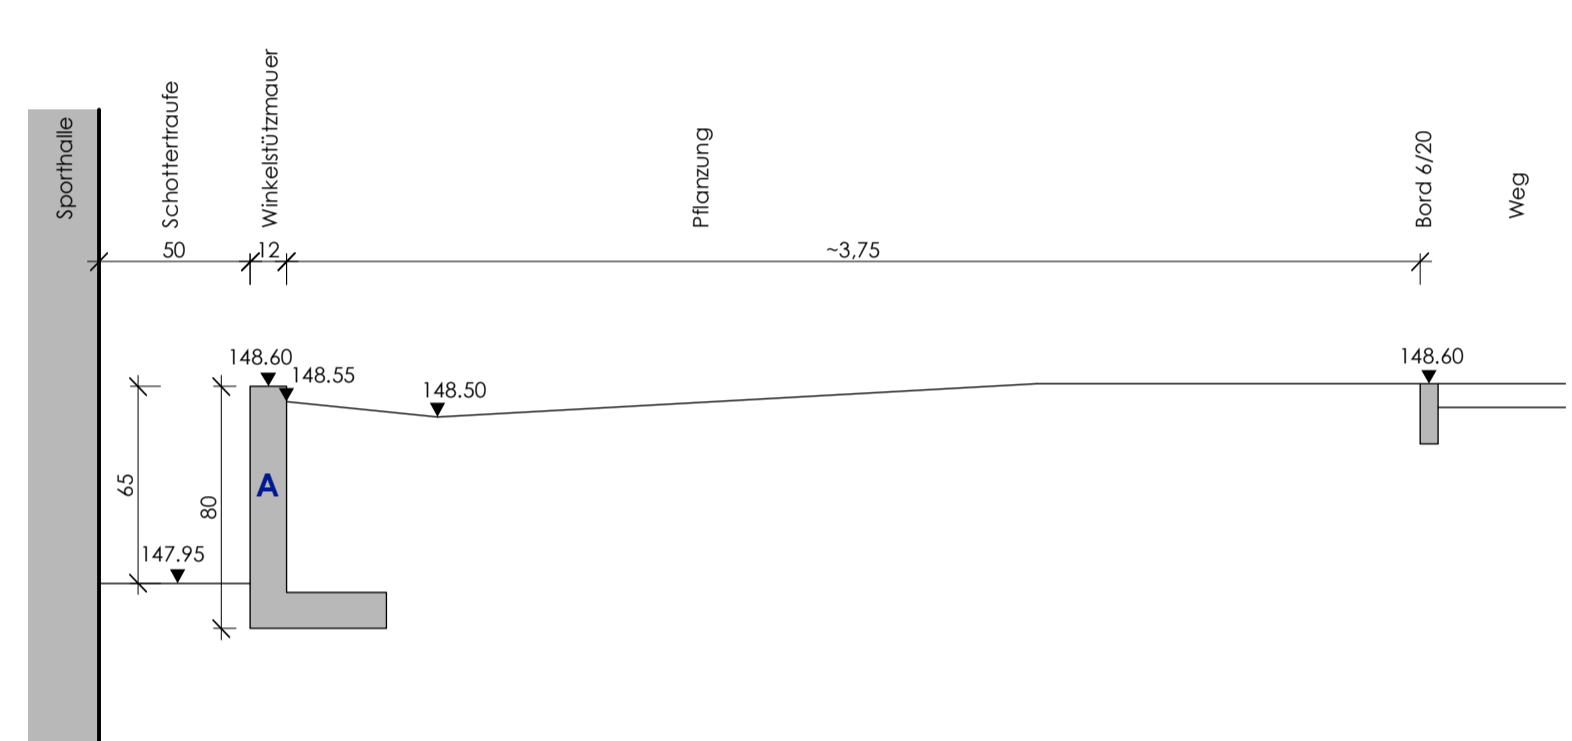


Schnitt c-c M 1:25

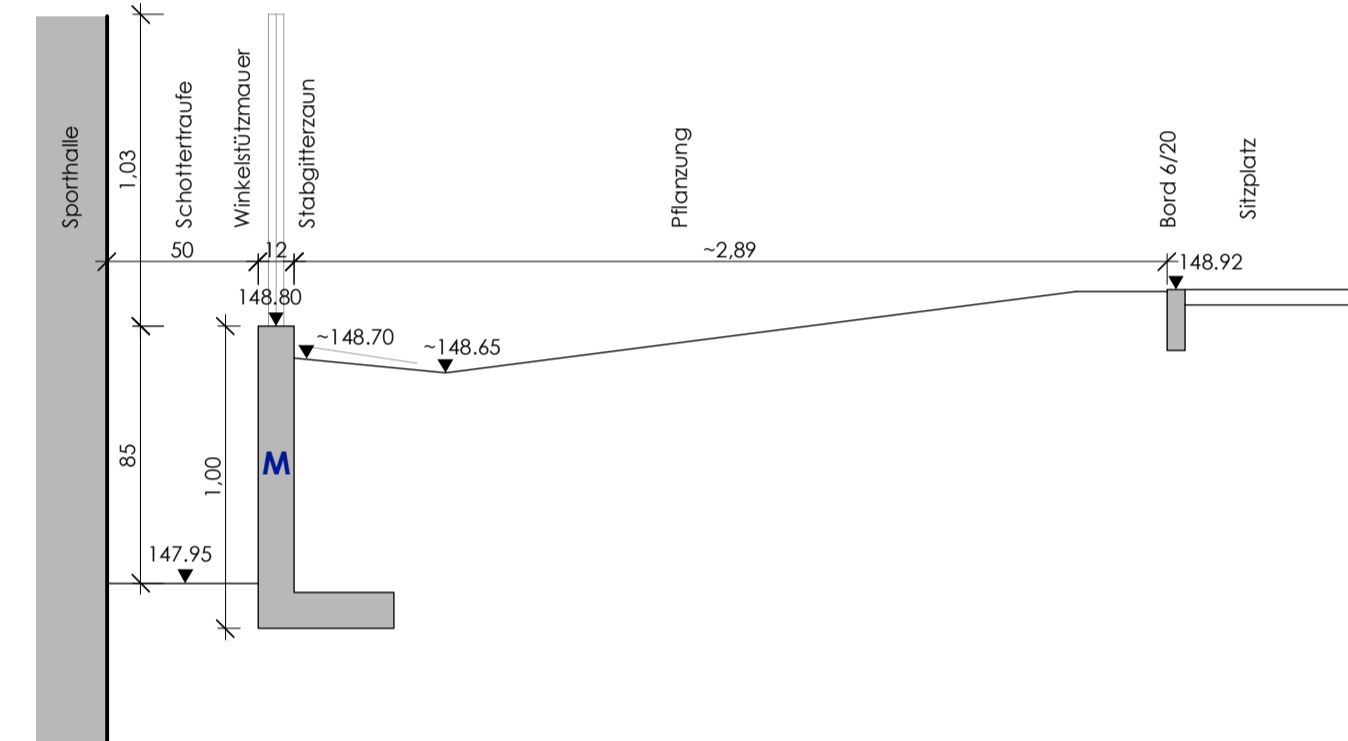


Schnitt d-d M 1:25

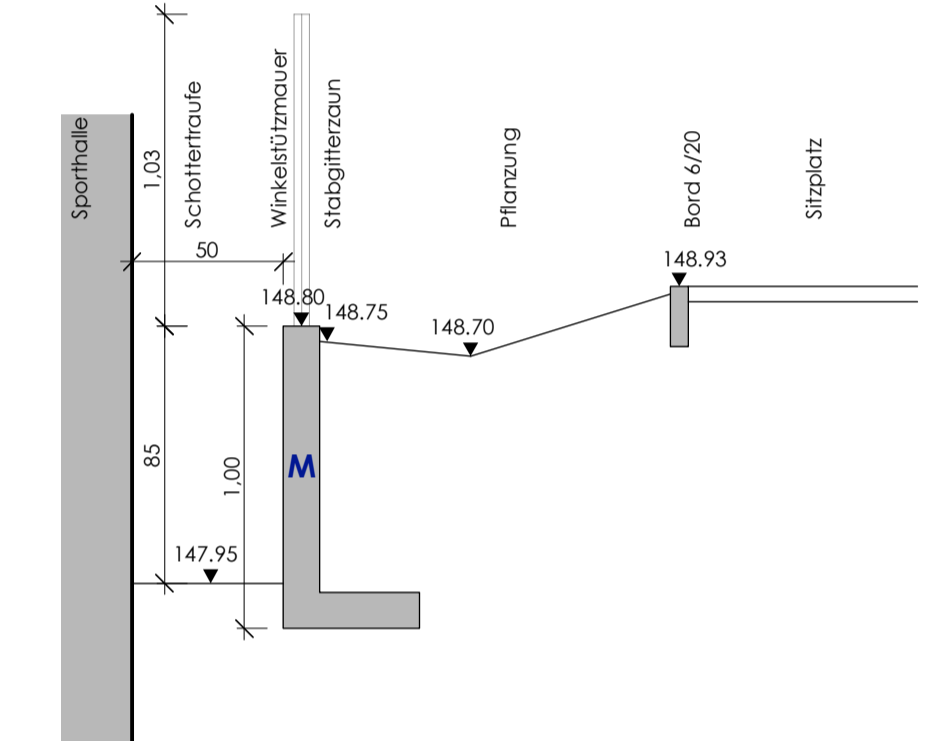

Schnitt e-e M 1:25

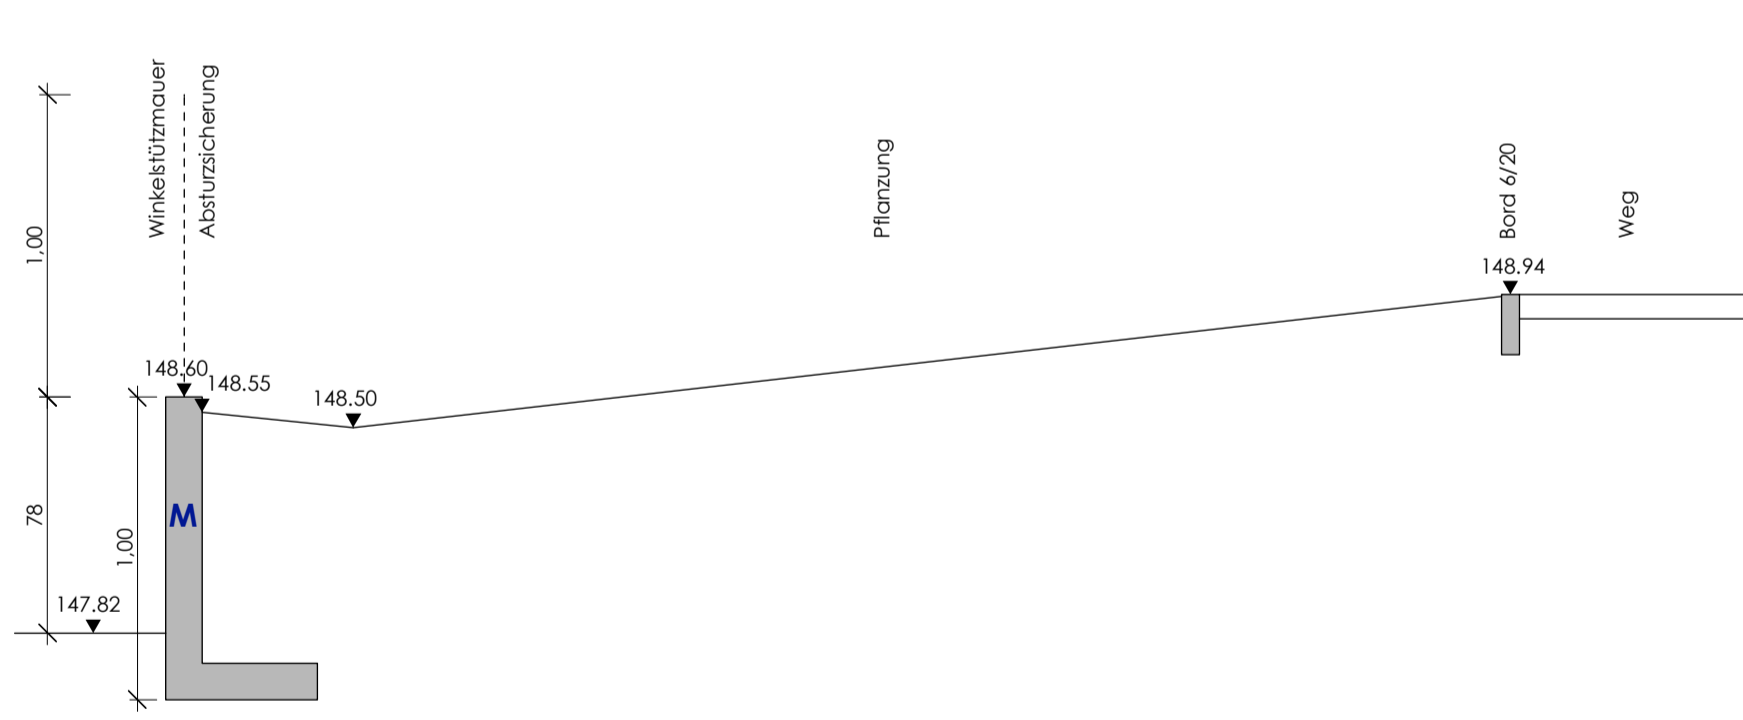

Detail 1 M 1:10  
Gründung Winkelstützmauer

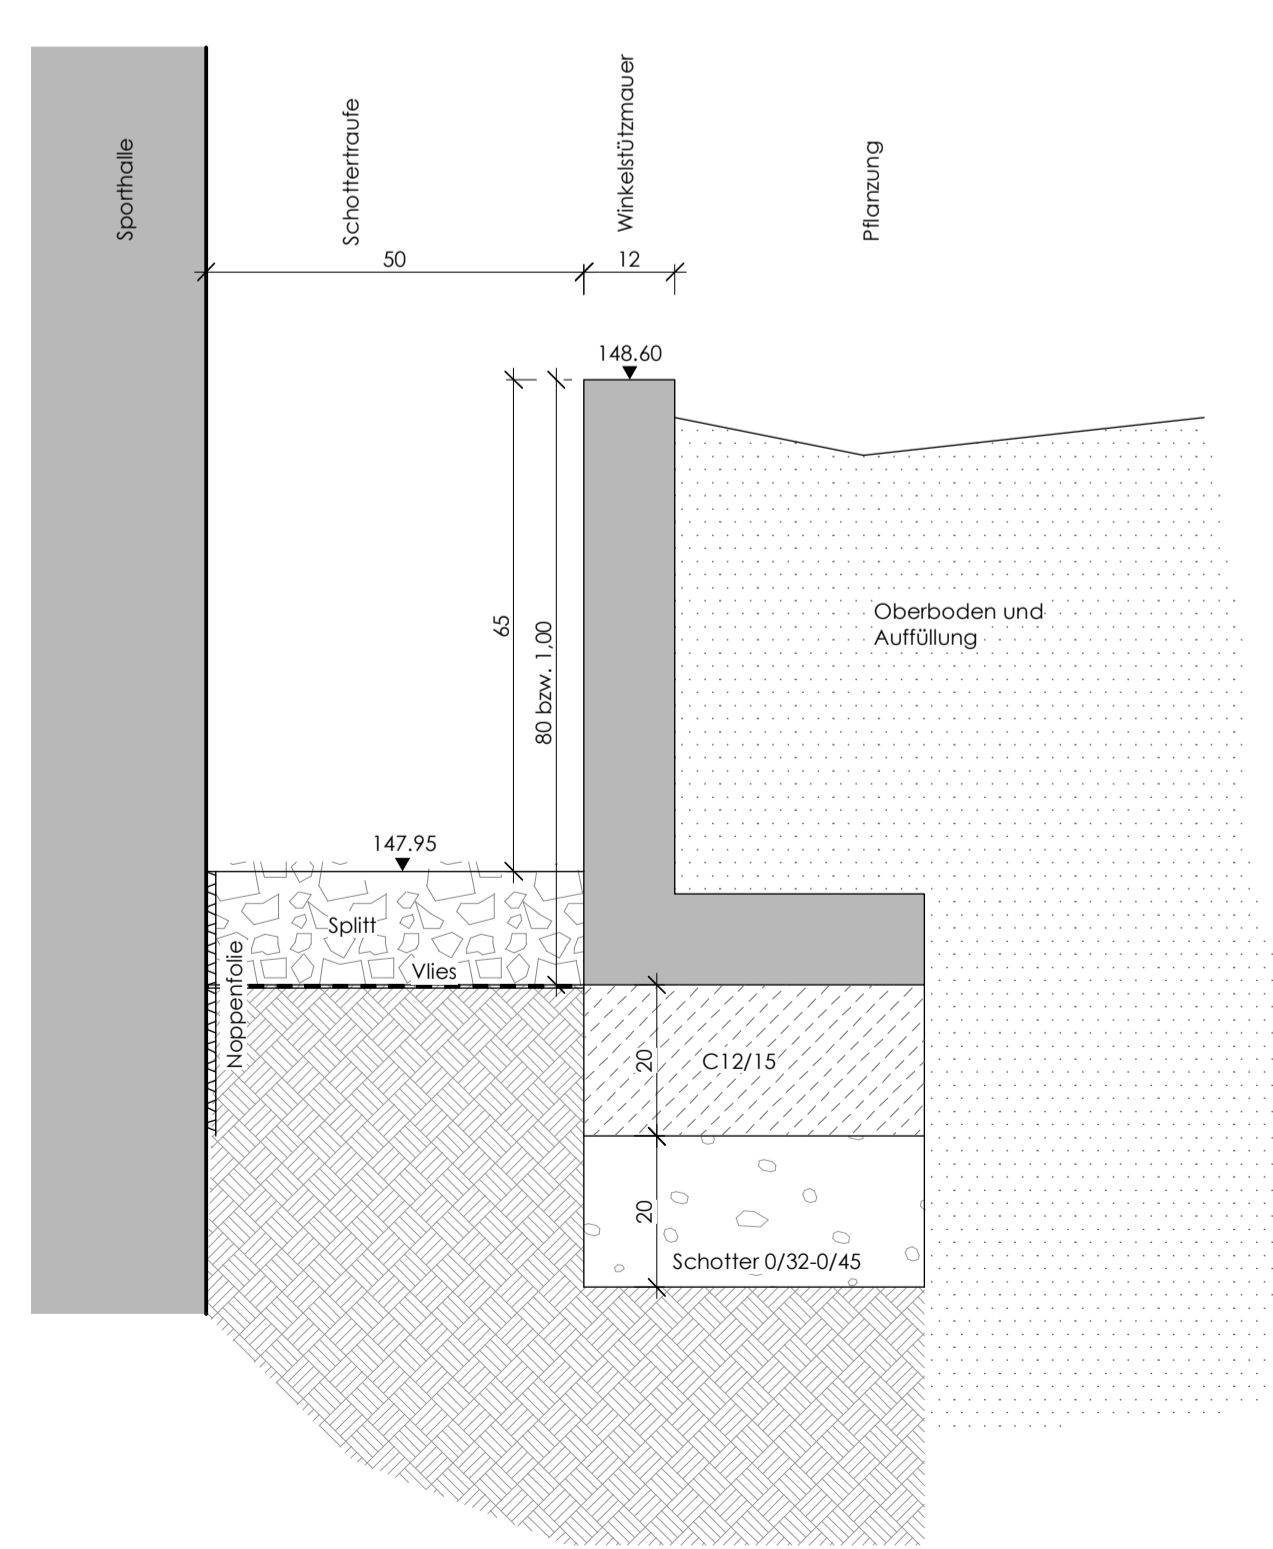

**Stückzahlen Winkelstützmauern, D=12cm:**

H=80cm		
<b>A</b>	37 St.	Winkelstützmauer L=1.00m
H=1,00m		
<b>M</b>	4 St.	Winkelstützmauer L=1.00m
<b>N</b>	1 St.	Winkelstützmauer L=55cm
<b>O</b>	1 St.	Winkelstützmauer L=68cm
<b>P</b>	1 St.	Winkelstützmauer L=87cm
<b>S7</b>	1 St.	Aussenecke, L=50/50cm Innenwinkel 132°
<b>SB</b>	1 St.	Aussenecke, L=55/55cm Innenwinkel 132°

**Ausführung**

PLANUNGSPHASE	ÄNDERUNGEN	
BESTAND/GRUNDLAGEN	7	
VORENTWURF	6	
ENTWURF	5	
GENEHMIGUNG	4	
AUSFÜHRUNG	3	
ÜBERSICHTSPÄNE	2	
SONDERPLÄNE	1	
Index	Datum	Art der Änderung

PROJEKT	<b>Neubau und Sanierung Geschwister Scholl Gesamtschule Göttingen</b>	
BAUHERR	<b>Stadt Göttingen Hiroshimaplatz 1 - 4, 37083 Göttingen</b>	
PLANUNG		
PLANBEZEICHNUNG	<b>Winkelstützmauer Sporthalle</b>	PLAN-NR. 4242.5-S2 MAßSTAB 1:25,10,100 DATUM 21.01.26 BLATTGRÖSSE DIN-A-1
UNTERSCHRIFT FREIGABE	BAUHERR LANDSCHAFTSARCHITEKT/IN	

