


AUßENSEITE
Innenhof II &
Dach Anbau 1.OG

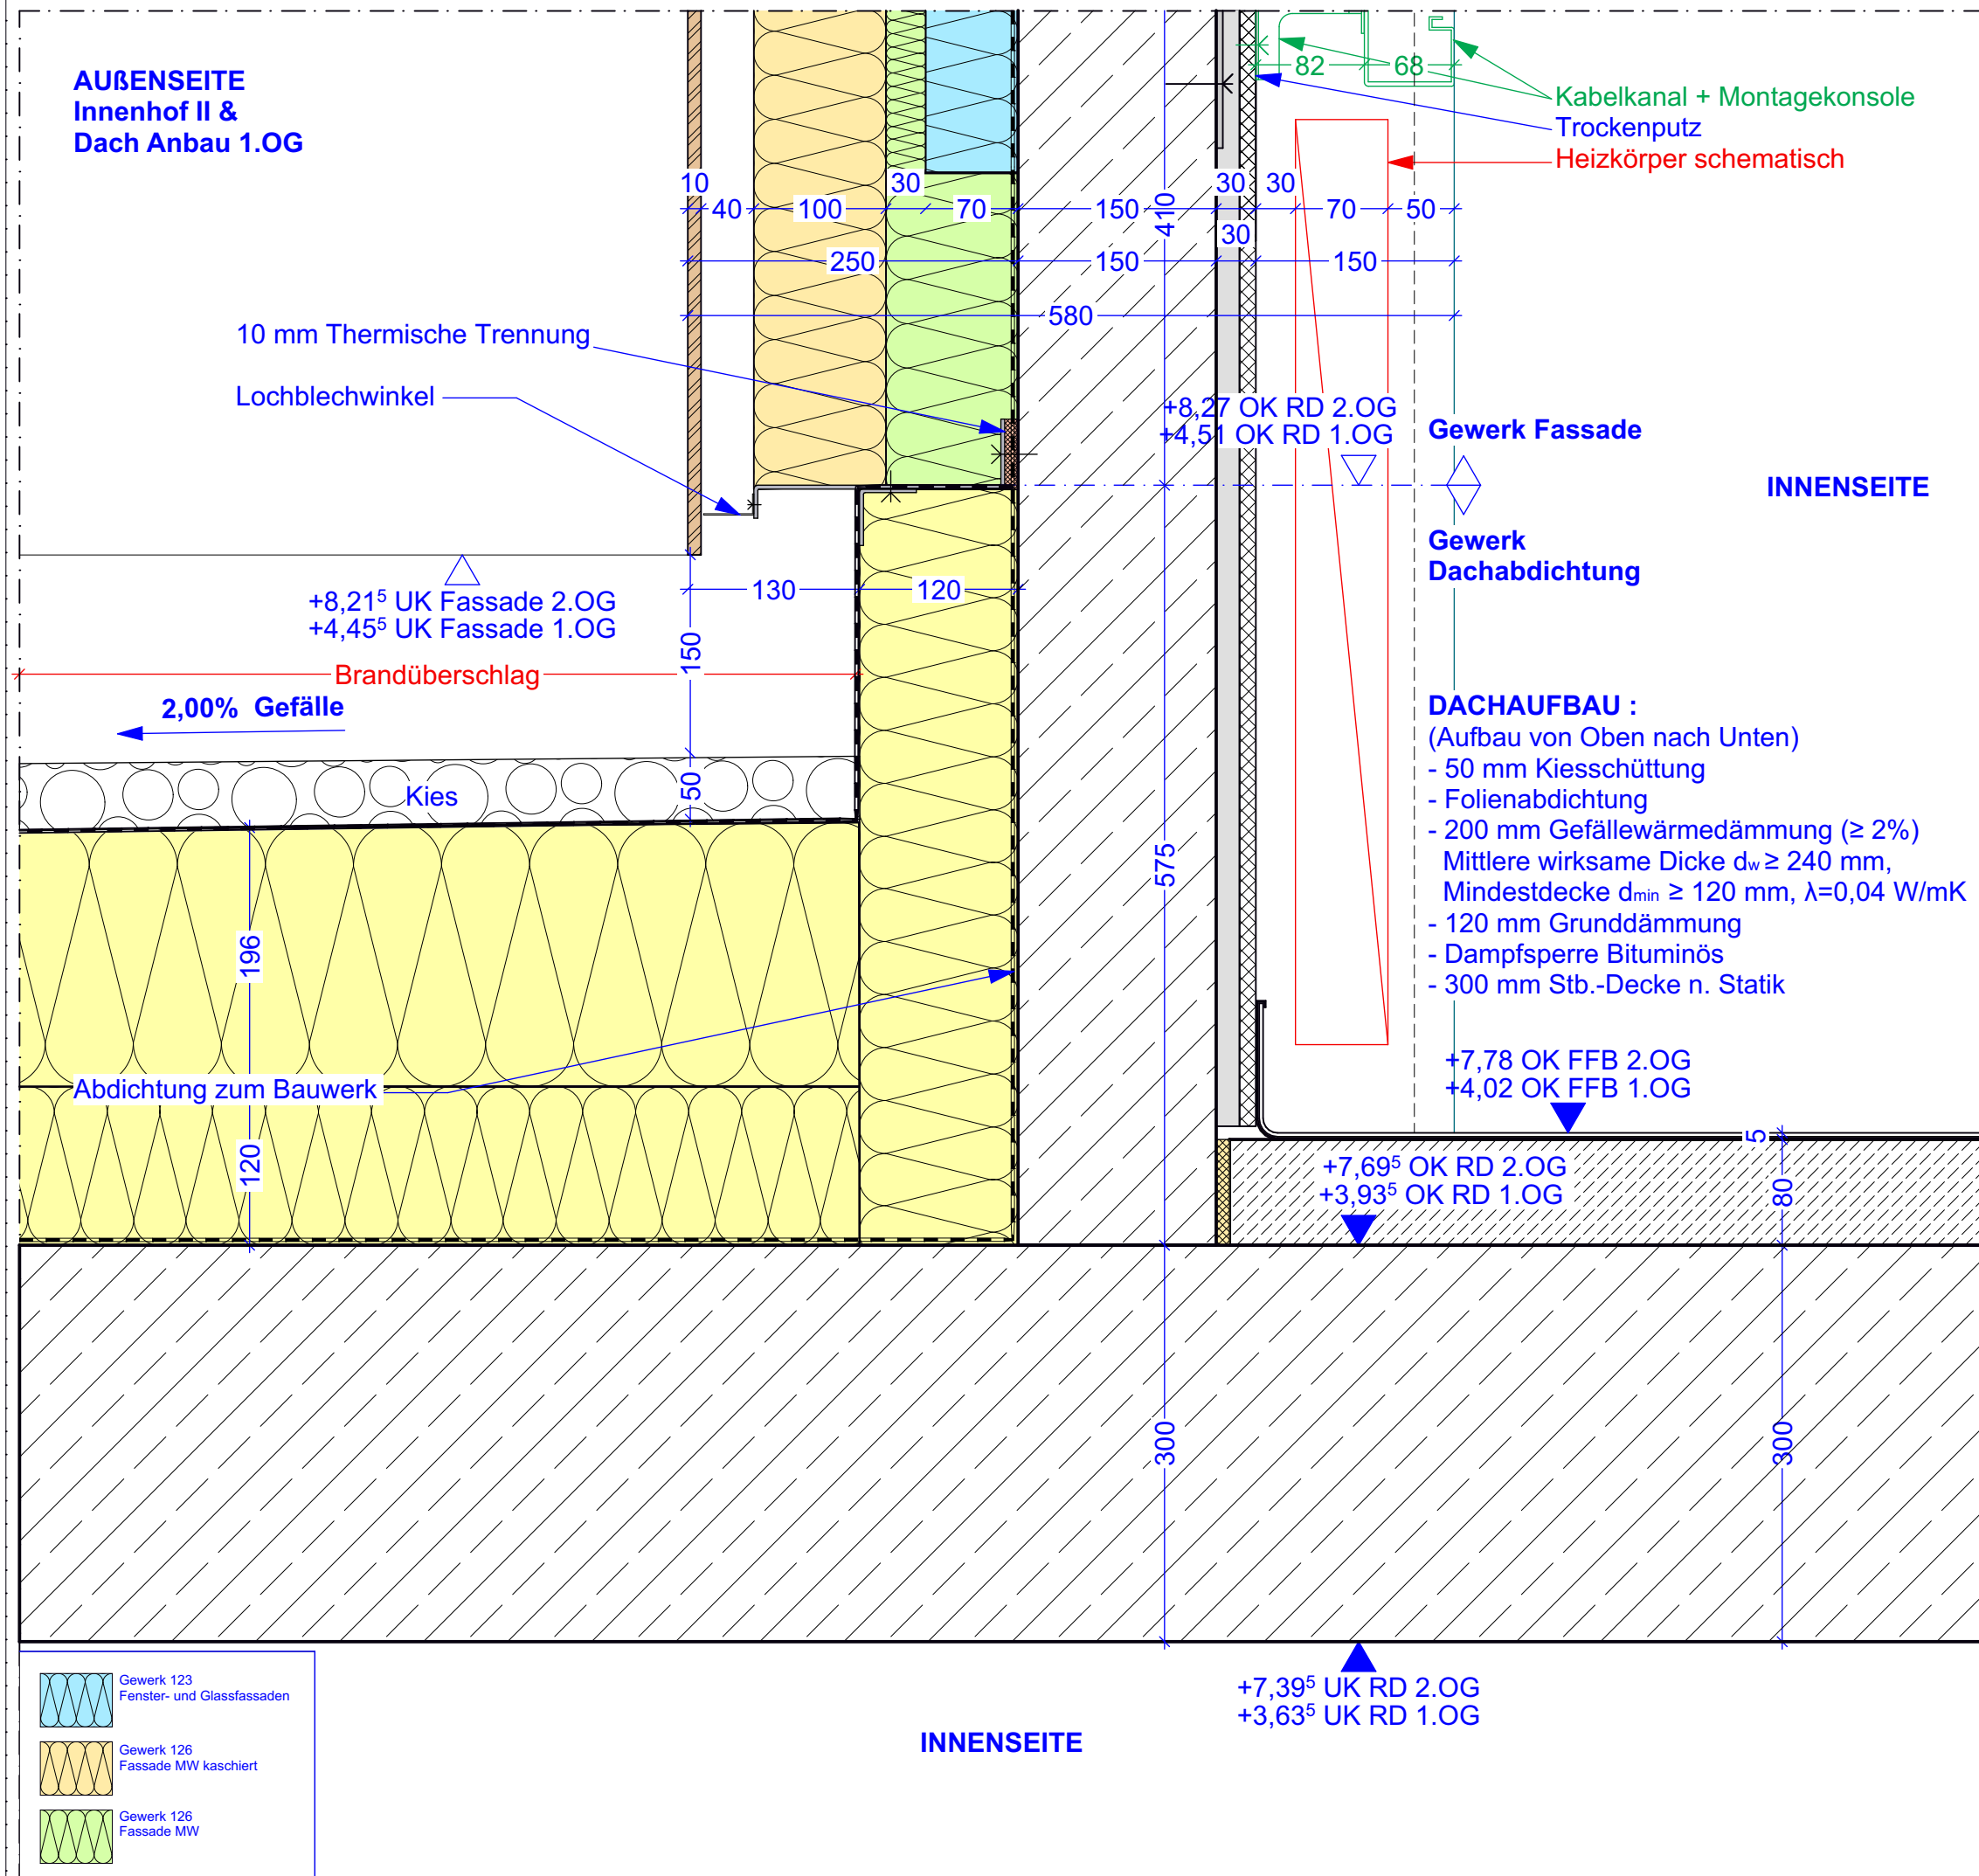

LEGENDE:

MAUERWERK NEU	MAUERWERK F30	MAUERWERK F60	MAUERWERK F90
STAHLBETON NEU	STAHLBETON F30	STAHLBETON F60	STAHLBETON F90
STB.-FERTIGTEIL NEU	STB.-FERTIGTEIL F30	STB.-FERTIGTEIL F60	STB.-FERTIGTEIL F90
TROCKENBAU NEU	TROCKENBAU F30	TROCKENBAU F60	TROCKENBAU F90
ELEMENTWAND NEU	ELEMENTWAND F30	ELEMENTWAND F60	ELEMENTWAND F90
Brettsperrholzdecke NEU	Brettsperrholzdecke F30	Brettsperrholzdecke F60	Brettsperrholzdecke F90
WU-BETON NEU	BESTAND ALLGEMEIN	MAUERWERK BW	MAUERWERK BABW
ESTRICH NEU	ESTRICH BESTAND	STAHLBETON BW	STAHLBETON BABW
BODENDURCHBRUCH	STAHLBETON BESTAND	STB.-FERTIGTEIL BW	STB.-FERTIGTEIL BABW
DECKENDURCHBRUCH	STB.-FERTIGTEIL BESTAND	TROCKENBAU BW	TROCKENBAU BABW
WANDDURCHBRUCH	VORSATZSCHALE BESTAND	ELEMENTWAND BW	ELEMENTWAND BABW
BODENSCHUTZ/ WANDSCHUTZ	WANDSTÄRKEN teilweise m. Putz	Brettsperrholzdecke BW	Brettsperrholzdecke BABW
ABBRUCH	TROCKENBAU BESTAND	GIPS-KARTON-WÄNDE mit Verstärkung F30/F60/BW (Höhe gem. Wandabw.)	GIPS-KARTON-WÄNDE mit Verstärkung F30/F60/BW (Höhe gem. Wandabw.)
	VORSATZSCHALE NEU		

+ ALLE TRAGENDE TEILE NACH STATIK!
+ DIESER PLAN GILT NUR IN VERBINDUNG MIT DEN JEWEILIGEN AUSFÜHRUNGSPLÄNEN
DER FACHLICH BETEILIGTEN UND DEN ZUGEHÖRIGEN DETAILPLÄNEN DES ARCHITEKTEN.
+ VOR AUSFÜHRUNG DER ARBEITEN SIND SÄMTLICHE MASSE ZU PRÜFEN BZW. VOR ORT
GENAU ZU NEHMEN. FÜR DIE RICHTIGKEIT IST DER AUFTRAGNEHMER VERANTWÖRTLICH.
+ MASS- UND PLANDIFFERENZEN SIND VOR AUSFÜHRUNG MIT DEM ARCHITEKTEN ÜBER
DIE BAULEITUNG ZU KLÄREN. FÜR DIE RICHTIGKEIT IST DER AUFTRAGNEHMER VERANTWÖRTLICH.
+ ALLE TÜR- UND FENSTERMASSE SIND ROHBAUMASSE UND BEZIEHEN SICH AUF OK FFB.
+ WÄRMEDÄMMSTOFFTYPEN UND -STÄRKE SIND DEM ENEV-NACHWEIS ZU ENTNEHMEN.
+ WANDANSCHLUSSSCHIEBE FÜR MAUERWERK IN STB-WÄNDEN SIEHE STATIKPLÄNE.
+ WANDÖFFNUNGEN FÜR TÜREN IN MAUERWERKS- U. BETONWÄNDEN SIND IM ROHBAUMASS ANGEZEIGT.

OK OBERKANTE	H HEIZUNG	PB-Stein-BD IM BODEN EINBETONIRTER PB-STEIN	W F WAND	BK BODENKANAL
UK UNTERKANTE	S SANITÄR	PB-Stein-DD IN DER DECKE EINBETONIRTER PB-STEIN	D DECKE	BR BRÜSTUNG
RFB ROHFUSSBODEN	L LÜFTUNG	N NISCHEN	F FUSSBODEN	DF DEHNFUGE
RFB FERTIGFUSSBODEN	E ELEKTRO	F FENSTER	D DECKE	VM VORMAUERUNG
RD ROHDECKE	D DURCHBRUCH	NA NOTAUSSTIEG	X WANDANSCHLUSS- SCHIEBE	BW BRANDWAND
AD ABGEH. DECKE	B BOHRUNG	RA RAUCHABZUG		ST STURZ
UZ UNTERZUG	KB KERNBÖHRUNG	MW MAUERWERK		DS DICHTSCHLIESSEND
UEZ ÜBERZUG	R ROHRHÜLSE	TP TIEFPUNKT		VDS VOLLWANDIG, DICHT- UND SELBSTSCHLIESSEND
	S SCHLITZ	HP HOCHPUNKT		

± 0.00 = 422,69m ü. NHN

▽ OK FFB
▼ OK RFB


ÄNDERUNGEN,
ERGÄNZUNGEN

Beispiel:
S BD 25/30
Tiefe
Breite

INDEX ANDERUNGEN DATUM GEZ.

KLINIKUM NEUMARKT - 2. BAUABSCHNITT

BP 1A Neubau Medienkanal + Energiezentrale - BP 1B Interims LKV
BP 2A Neubau Hauptgebäude + LKV - BP 2B Umbauten im Bestand - BP 3LogistikAufzug

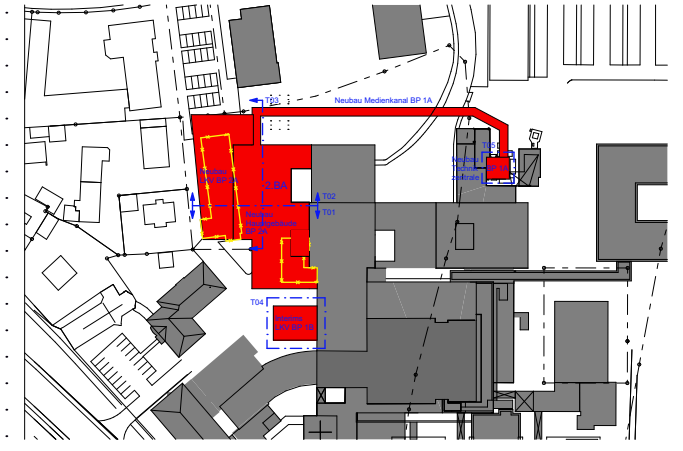

BAUHERR: Landkreis Neumarkt, Nürnberger Straße 12, 92318 Neumarkt i. d. OPf.
BAUORT: Klinikum Neumarkt, Nürnberger Straße 12, 92318 Neumarkt i. d. OPf.


PLAN NR. - INDEX
KLNM_BA2_ARC_A_DT_FAS_BP2A_045_V1
PLANBEZEICHNUNG
Detail Anschluss Fassade an Dach Innenhof II & Dach
Anbau 1.OG
GEZ. tbe
GES. fle
DATUM 18.12.2025
MAßSTAB
1:5

CAD-INFO
PROJ. NR.: 23-24

PLANUNG (LP 1-9):

DACHAUFBAU KIESSCHÜTTUNG NEUE LKV

- (Aufbau von Oben nach Unten)
- 50 mm Kiesschüttung
- 10 mm Folienabdichtung
- 100 mm Wärmedämmung 0,044 W/(mK)
- Dampfsperre
- 180 mm Stb- Decke n. Statik
- 700 mm Stahlbetonunterzug n. Statik

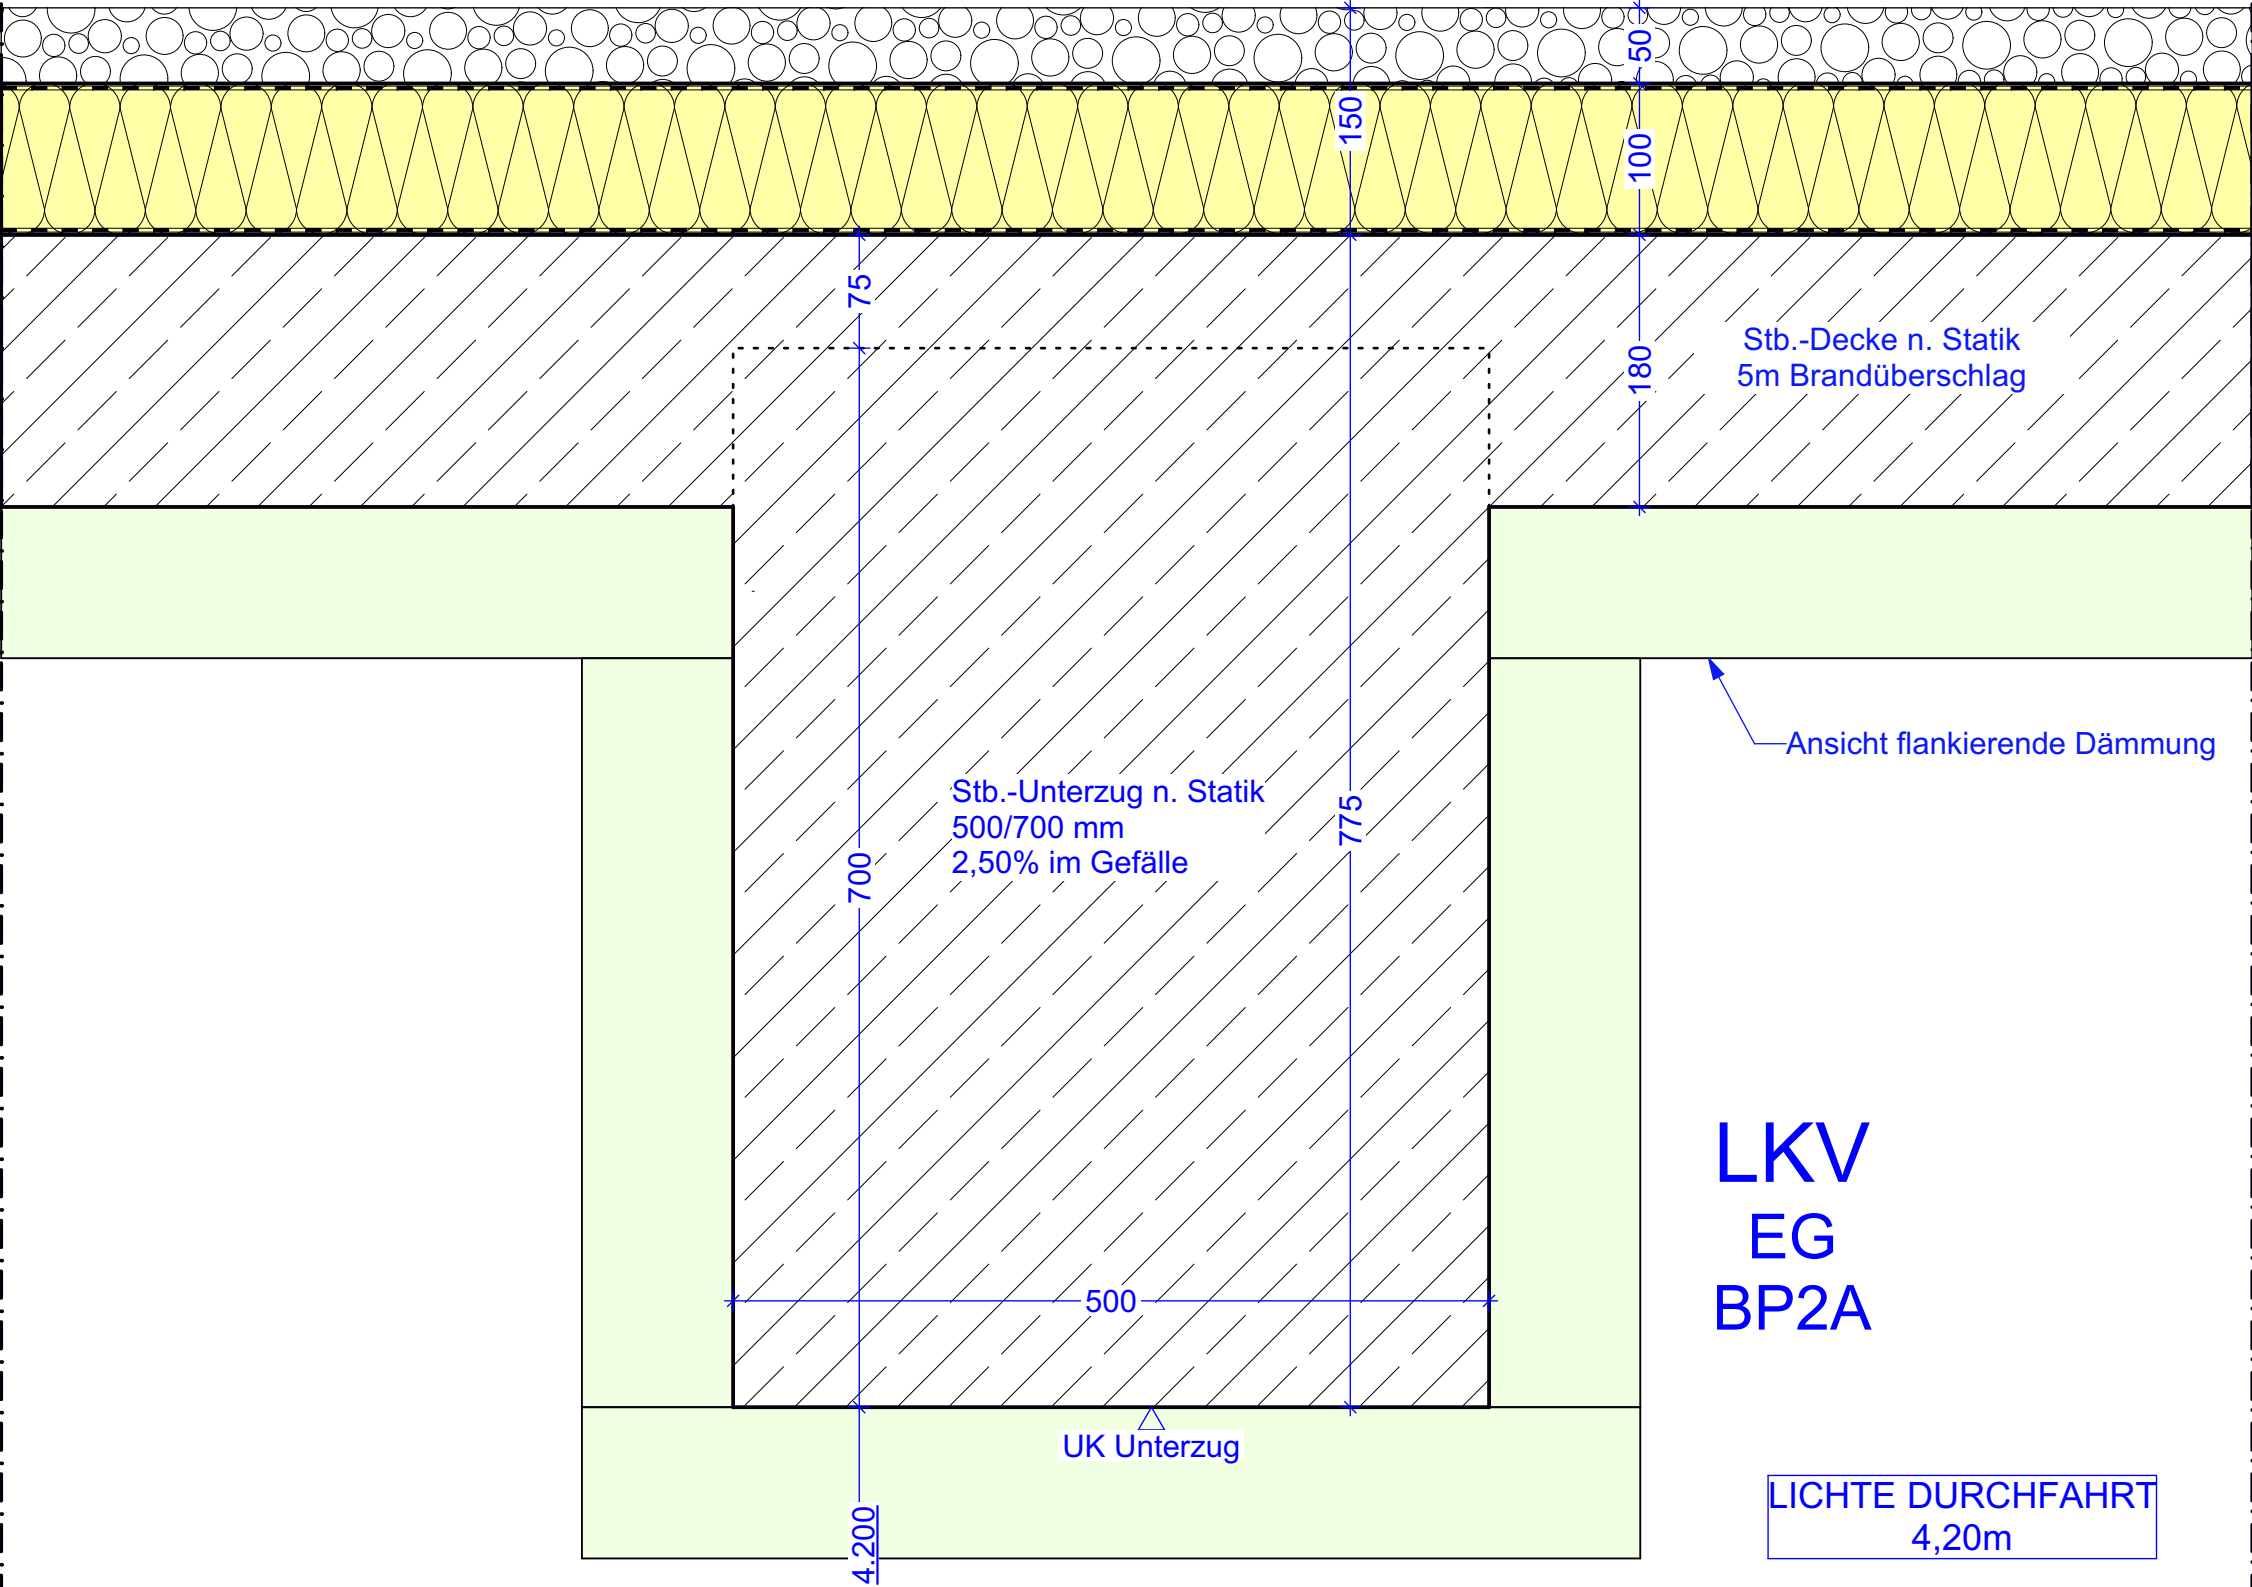

LEGENDE:

	MAUERWERK NEU		MAUERWERK F30		MAUERWERK F60		MAUERWERK F90
	STAHLBETON NEU		STAHLBETON F30		STAHLBETON F60		STAHLBETON F90
	STB.-FERTIGTEIL NEU		STB.-FERTIGTEIL F30		STB.-FERTIGTEIL F60		STB.-FERTIGTEIL F90
	TROCKENBAU NEU		TROCKENBAU F30		TROCKENBAU F60		TROCKENBAU F90
	ELEMENTWAND NEU		ELEMENTWAND F30		ELEMENTWAND F60		ELEMENTWAND F90
	Brettsperrholzdecke NEU		Brettsperrholzdecke F30		Brettsperrholzdecke F60		Brettsperrholzdecke F90
	WU-BETON NEU		BESTAND ALLGEMEIN		MAUERWERK BW		MAUERWERK BABW
	ESTRICH NEU		ESTRICH BESTAND		STAHLBETON BW		STAHLBETON BABW
	BODENDURCHBRUCH		STAHLBETON BESTAND		STB.-FERTIGTEIL BW		STB.-FERTIGTEIL BABW
	DECKENDURCHBRUCH		STB.-FERTIGTEIL BESTAND		TROCKENBAU BW		TROCKENBAU BABW
	WANDDURCHBRUCH		VORSATZSCHALE BESTAND		ELEMENTWAND BW		ELEMENTWAND BABW
	BODENSCHUTZ/WANDSCHUTZ		TROCKENBAU BESTAND		Brettsperrholzdecke BW		Brettsperrholzdecke BABW
	ABRUCH		VORSATZSCHALE NEU		GIPS-KARTON-WÄNDE mit Verstärkung (ohne gen. Wandabwicklung)		GIPS-KARTON-WÄNDE mit Verstärkung (mit gen. Wandabwicklung)

- + ALLE TRAGENDE TEILE NACH STATIK!
- + DIESER PLAN GILT NUR IN VERBINDUNG MIT DEN JEWEILIGEN AUSFÜHRUNGSPLÄNEN DER FACHLICH BETEILIGTEN UND DEN ZUGEHÖRIGEN DETAILPLÄNEN DES ARCHITEKTEN.
- + VOR AUSFÜHRUNG DER ARBEITEN SIND SÄMTLICHE MASSE ZU PRÜFEN BZW. VOR ORT GENAU ZU NEHMEN. FÜR DIE RICHTIGKEIT IST DER AUFTRAGNEHMER VERANTWORTLICH.
- + MASS- UND PLANDIFFERENZEN SIND VOR AUSFÜHRUNG MIT DEM ARCHITEKTEN ÜBER DIE BAULEITUNG ZU KLÄREN. FÜR DIE RICHTIGKEIT IST DER AUFTRAGNEHMER VERANTWORTLICH.
- + ALLE TÜR- UND FENSTERMASSE SIND ROHBAUMASSE UND BEZIEHEN SICH AUF OK FFB.
- + WÄRMEDÄMMSTOFFTYPEN UND -STÄRKE SIND DEM ENEV-NACHWEIS ZU ENTNEHMEN.
- + WANDANSCHLUSSCHIENE FÜR MAUERWERK IN STB-WÄNDEN SIEHE STATIKPLÄNE.
- + WANDÖFFNUNGEN FÜR TÜREN IN MAUERWERKS- U. BETONWÄNDEN SIND IM ROHBAUMASS ANGEZEIGT.

OK OBERKANTE UK UNTERKANTE RFB ROHFUSSBODEN RFB FERTIGFUSSBODEN RD ROHDECKE AD ABGEH. DECKE UZ UNTERZUG UEZ ÜBERZUG	H HEIZUNG S SANITÄR L LÜFTUNG E ELEKTRO D DURCHBRUCH B BOHRUNG KB KERNBÖHRUNG R ROHRKÜLSE S SCHLITZ	PB-Stein-BD IM BODEN EINBETONIRTER PB-STEIN PB-Stein-DD IN DER DECKE EINBETONIRTER PB-STEIN N NISCHE F FENSTER NA NOTAUSSTIEG RA RAUCHABZUG MW MAUERWERK TP TIEFPUNKT HP HOCHPUNKT	W F D K WAND FUSSBODEN DECKE WANDANSCHLUSS- SCHIENE	BK BODENKANAL BR BRÜSTUNG DF DEHNFUGE VM VORMAUERUNG BW BRANDWAND ST STURZ DS DICHTSCHLIESSEND VDS VOLLWANDIG, DICHT- UND SELBSTSCHLIESSEND
± 0.00 = 422,69m ü. NHN				
▽ OK FFB ▼ OK RFB				
ÄNDERUNGEN, ERGÄNZUNGEN				
Beispiel: S BD 25/30 Gewerk: Boden durchbruch Tiefe: Breite				

INDEX ÄNDERUNGEN DATUM GEZ.

KLINIKUM NEUMARKT - 2. BAUABSCHNITT

BP 1A Neubau Medienkanal + Energiezentrale - BP 1B Interims LKV
BP 2A Neubau Hauptgebäude + LKV - BP 2B Umbauten im Bestand - BP 3LogistikAufzug



BAUHERR:	Landkreis Neumarkt, Nürnberger Straße 12, 92318 Neumarkt i. d. OPf.
BAUORT:	Klinikum Neumarkt, Nürnberger Straße 12, 92318 Neumarkt i. d. OPf.
PLAN NR. - INDEX	GES. tb
KL MN_BA2_ARC_A_DT_DAC_BP2A_012_A	GES. fi
PLANBEZEICHNUNG	DATUM 29.10.2025
Detail Anschluss Stb.-Decke an UZ LKV	MAßSTAB
	1:5
CAD-INFO	PROJ. NR.: 23-24
PLANUNG (LP 1-9):	

ATTIKAAUFBAU :



- Attikaabdeckung
- Holzkonstruktion als UK
- Loch-Winkel Querschnitt $\geq 200 \text{ cm}^2/\text{m}$
- Entlüftungsquerschnitt $50 \text{ cm}^2/\text{m}$
- Wärmedämmung
- Abschlussblech
- 100/200 mm punktuell Holz Unterkonstruktion
- 100 mm Wärmedämmung

DACHAUFBAU :

- (Aufbau von Oben nach Unten)
- 100 mm Extensivberünung
 - 25 mm Drainageschicht
 - 10 mm Schutzvlies
 - Folienabdichtung
 - 200 mm Gefällewärmedämmung ($\geq 2\%$)
 - Mittlere wirksame Dicke $d_w \geq 240 \text{ mm}$,
Mindestdicke $d_{\min} \geq 120 \text{ mm}$, $\lambda=0,04 \text{ W/mK}$
 - 120 mm Grunddämmung
 - Dampfsperre Bituminös
 - 300 mm Stb.-Decke n. Statik

FASSADENAUFBAU FASERZEMENT:

- (von innen nach außen)
- 200 mm Stb.-Wand n. Statik
 - 1. Lage 100 mm MW $\lambda=0,033 \text{ W/mK}$
 - 2. Lage 100 mm MW kaschiert $\lambda=0,033 \text{ W/mK}$
 - 40 mm Hinterlüftung
 - 10 mm Faserzement Fassadenplatten

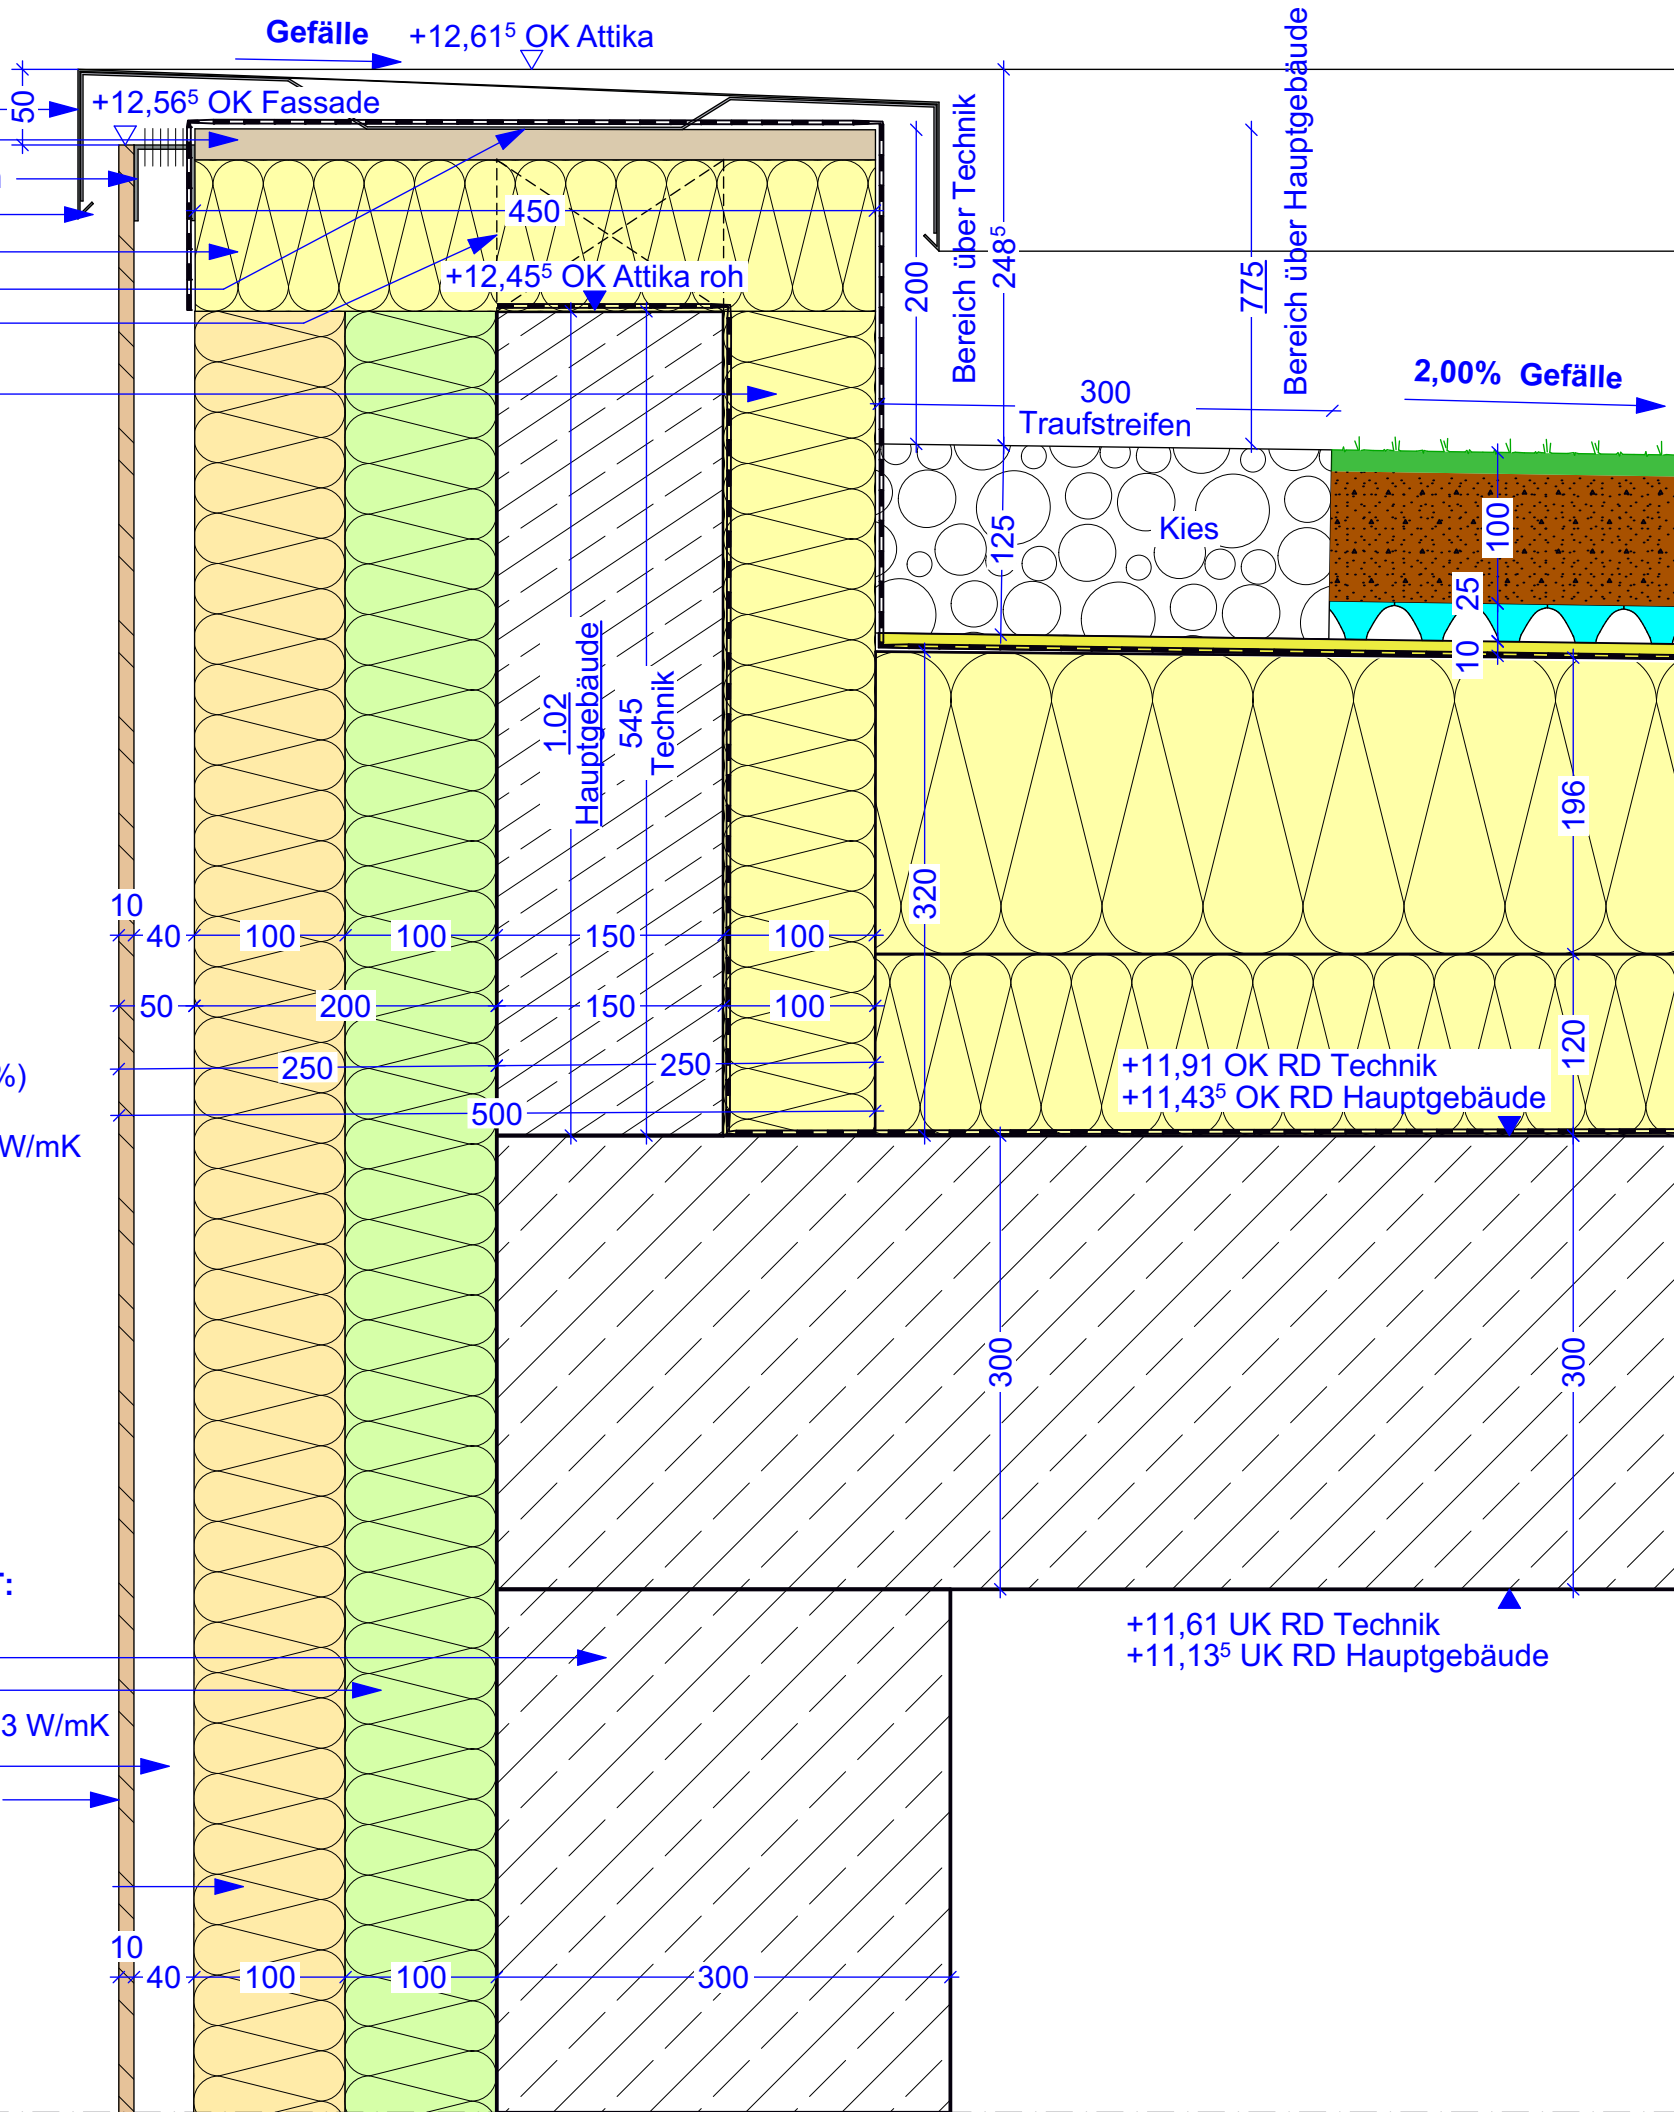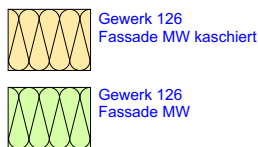

LEGENDE:

MAUERWERK NEU	MAUERWERK F30	MAUERWERK F60	MAUERWERK F90
STÄHLBETON NEU	STÄHLBETON F30	STÄHLBETON F60	STÄHLBETON F90
STB.-FERTIGTEIL NEU	STB.-FERTIGTEIL F30	STB.-FERTIGTEIL F60	STB.-FERTIGTEIL F90
TROCKENBAU NEU	TROCKENBAU F30	TROCKENBAU F60	TROCKENBAU F90
ELEMENTWAND NEU	ELEMENTWAND F30	ELEMENTWAND F60	ELEMENTWAND F90
Brettsperrholzdecke NEU	Brettsperrholzdecke F30	Brettsperrholzdecke F60	Brettsperrholzdecke F90
WU-BETON NEU	BESTAND ALLGEMEIN	MAUERWERK BW	MAUERWERK BABW
ESTRICH NEU	ESTRICH BESTAND	STÄHLBETON BW	STÄHLBETON BABW
BODENDURCHBRUCH	STÄHLBETON BESTAND	STB.-FERTIGTEIL BW	STB.-FERTIGTEIL BABW
DECKENDURCHBRUCH	Wandstärken teilweise m. Putz	TROCKENBAU BW	TROCKENBAU BABW
WANDDURCHBRUCH	STB.-FERTIGTEIL BESTAND	ELEMENTWAND BW	ELEMENTWAND BABW
BODENSCHUTZ/ WANDSCHUTZ	Wandstärken teilweise m. Putz	Brettsperrholzdecke BW	Brettsperrholzdecke BABW
ABBRUCH	TROCKENBAU BESTAND	GIPS-KARTON-WÄNDE mit Verstärkung (ohne gem. Wandbewehrung)	GIPS-KARTON-WÄNDE mit Verstärkung (mit gem. Wandbewehrung)
	VORSATZSCHALE NEU		

- + ALLE TRAGENDE TEILE NACH STATIK!
- + DIESER PLAN GILT NUR IN VERBINDUNG MIT DEN JEWEILIGEN AUSFÜHRUNGSPLÄNEN DER FACHLICH BETEILIGTEN UND DEN ZUGEHÖRIGEN DETAILPLÄNEN DES ARCHITECTEN.
- + VOR AUSFÜHRUNG DER ARBEITEN SIND SÄMTLICHE MASSE ZU PRÜFEN BZW. VOR ORT GENAU ZU NEHMEN. FÜR DIE RICHTIGKEIT IST DER AUFTRAGNEHMER VERANTWORTLICH.
- + MASS- UND PLANDIFFERENZEN SIND VOR AUSFÜHRUNG MIT DEM ARCHITECTEN ÜBER DIE BAULEITUNG ZU KLÄREN. FÜR DIE RICHTIGKEIT IST DER AUFTRAGNEHMER VERANTWORTLICH.
- + ALLE TÜR- UND FENSTERMASSE SIND ROHBAUMASSE UND BEZIEHEN SICH AUF OK FFB.
- + WÄRMEDÄMMSTOFFTYPEN UND -STÄRKE SIND DEM ENEV-NACHWEIS ZU ENTNEHMEN.
- + WANDANSCHLUSSCHIENE FÜR MAUERWERK IN STB-WÄNDEN SIEHE STATIKPLÄNE.
- + WANDÖFFNUNGEN FÜR TÜREN IN MAUERWERKS- U. BETONWÄNDEN SIND IM ROHBAUMASS ANGEZEIGT.

OK OBERKANTE	H HEIZUNG	PB-Stein-DD IM BODEN EINBETONIERTER PB-STEIN	W F D WAND FUSSBODEN DECKE WANDANSCHLUSS-SCHIENE	BK BODENKANAL BRÜSTUNG
UK UNTERKANTE	S SANITÄR LÜFTUNG	N FISCHE		BR DEHNUNG
RFB ROHFUSSBODEN	E ELEKTRO	F FENSTER		DF DEHNUNG
FB FERTIGFUSSBODEN	D DURCHBRUCH	NA NOTAUSSTIEG		VM VORMAUERUNG
RD ROHDECKE	B BOHRUNG	RA RAUCHABZUG		BW BRANDWAND
AD ABGEH. DECKE	KB KERNBOHRUNG	MW MAUERWERK		ST STURZ
UZ UNTERZUG	R ROHRHÜLSE	TP TIEFPUNKT		DS DICHTSCHLIESSEND
UEZ ÜBERZUG	S SCHLITZ	HP HOCHPUNKT		VDS VOLLWANDIG, DICH- UND SELBSTSCHLIESSEND

$\pm 0.00 = 422,69 \text{ m ü. NHN}$	ÄNDERUNGEN, ERGÄNZUNGEN	Beispiel
▽ OK FFB		Gewerk S BD 25/30 Tiefe Breite
▼ OK RFB		

INDEX	ÄNDERUNGEN	DATUM	GEZ.
KLINIKUM NEUMARKT - 2. BAUABSCHNITT			
BP 1A Neubau Medienkanal + Energiezentrale - BP 1B Interims LKV			
BP 2A Neubau Hauptgebäude + LKV - BP 2B Umbauten im Bestand - BP 3LogistikAufzug			



BAUHERR:	Landkreis Neumarkt, Nürnberger Straße 12, 92318 Neumarkt i. d. Opf.
BAUORT:	Klinikum Neumarkt, Nürnberger Straße 12, 92318 Neumarkt i. d. Opf.

PLAN NR. - INDEX	GES. tb
KLNM_BA2_ARC_A_DT_DAC_BP2A_003_A	fi
PLANBEZEICHNUNG	DATUM 29.10.2025
Detail Attika Hauptgebäude / Technik	MAßSTAB
	1:5
CAD-INFO	PROJ. NR.: 23-24

PLANUNG (LP 1-9):


ATTIKAAUFBAU :

- Attikaabdeckung
- Holzkonstruktion als UK
- Wärmedämmung
- Abschlussblech
- 100/200 mm punktelles Holz Unterkonstruktion
- 100 mm Wärmedämmung

DACHAUFBAU :

- (Aufbau von Oben nach Unten)
- 100 mm Extensivberünung
 - 25 mm Drainageschicht
 - 10 mm Schutzvlies
 - Folienabdichtung
 - 200 mm Gefällewärmedämmung ($\geq 2\%$)
Mittlere wirksame Dicke $d_w \geq 240$ mm,
Mindestdicke $d_{min} \geq 120$ mm, $\lambda=0,04$ W/mK
 - 120 mm Grunddämmung
 - Dampfsperre Bituminös
 - 300 mm Stb.-Decke n. Statik

AUßENSEITE Dach Hauptgebäude

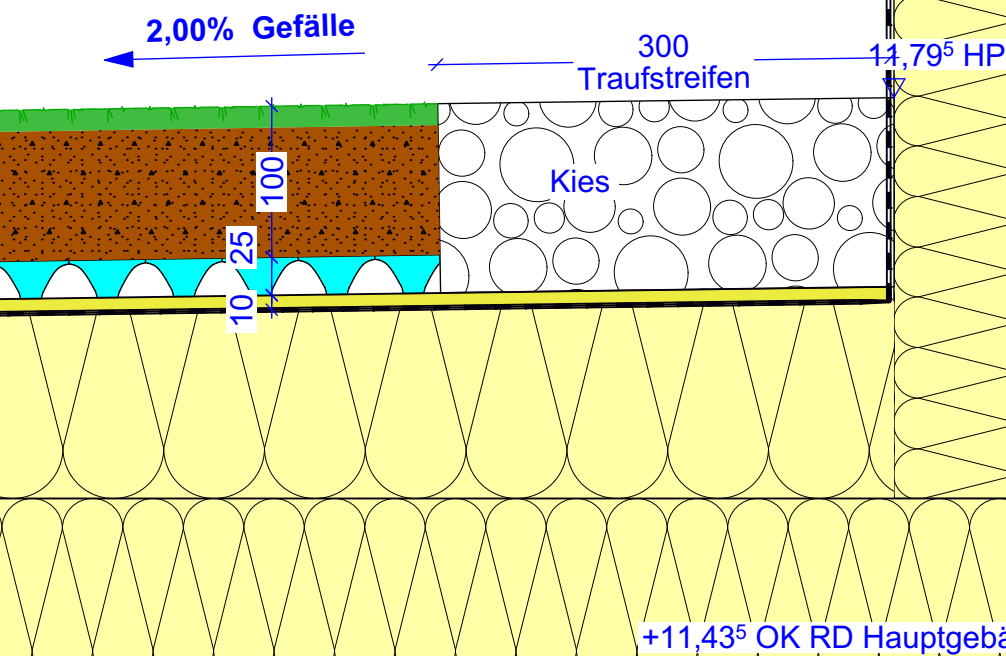

AUßENSEITE Dach Technikzentrale

2,00% Gefälle

+11,91 OK RD Technik

+11,61 UK RD Technik

INNENSEITE Technikzentrale

LEGENDE:

- + ALLE TRAGENDE TEILE NACH STATIK!
- + DIESER PLAN GILT NUR IN VERBINDUNG MIT DEN JEWEILIGEN AUSFÜHRUNGSPLÄNEN DER FACHLICH BETEILIGTEN UND DEN ZUGEHÖRIGEN DETAILPLÄNEN DES ARCHITEKTEN.
- + VOR AUSFÜHRUNG DER ARBEITEN SIND SÄMTLICHE MASSE ZU PRÜFEN BZW. VOR ORT GENAU ZU NEHMEN. FÜR DIE RICHTIGKEIT IST DER AUFTRAGNEHMER VERANTWORTLICH.
- + MASS- UND PLANDIFFERENZEN SIND VOR AUSFÜHRUNG MIT DEM ARCHITEKTEN ÜBER DIE BAULEITUNG ZU KLÄREN. FÜR DIE RICHTIGKEIT IST DER AUFTRAGNEHMER VERANTWORTLICH.
- + ALLE TÜR- UND FENSTERMASSE SIND ROHBAUMASSE UND BEZIEHEN SICH AUF OK FFB.
- + WÄRMEDÄMMSTOFFTYPEN UND -STÄRKE SIND DEM ENEV-NACHWEIS ZU ENTNEHMEN.
- + WANDANSCHLUSSCHIENE FÜR MAUERWERK IN STB.-WÄNDEN SIEHE STATIKPLÄNE.
- + WANDÖFFNUNGEN FÜR TÜREN IN MAUERWERKS- U. BETONWÄNDEN SIND IM ROHBAUMASS ANGEZEIGT.

OK OBERKANTE UK UNTERKANTE RFB ROHFUSSBODEN F30 FERTIGFUSSBODEN RD ROHDECKE AD ABGEH. DECKE UZ UNTERZUG UEZ ÜBERZUG	H HEIZUNG S SANITÄR L LÜFTUNG E ELEKTRO D DURCHBRUCH B BOHRUNG KB KERNBOHRUNG R ROHRKÜSE S SCHULTZ	PB-Stein-BD IM BODEN EINBETONIERTER PB-STEIN N NISCHE F FENSTER NA NOTAUSSTIEG RA RAUCHABZUG MW MAUERWERK TP TIEFPUNKT HP HOCHPUNKT	W F D K WAND FUSSBODEN DECKE WANDANSCHLUSS- SCHIENE	BK BODENKANAL BR BRÜSTUNG DF DEHNFUGE VM VORMAUERUNG BW BRANDWAND ST STURZ DS DICHTSCHLIESSEND VDS VOLLWANDIG, DICHT- UND SELBSTSCHLIESSEND
$\pm 0.00 = 422,69$ m ü. NHN				
▽ OK FFB ▼ OK RFB				
ÄNDERUNGEN, ERGÄNZUNGEN				
Beispiel: S BD 25/30 Gewerk: Boden durchdringend Tiefe: 30 Breite: 25				

INDEX ÄNDERUNGEN DATUM GEZ.

KLINIKUM NEUMARKT - 2. BAUABSCHNITT

BP 1A Neubau Medienkanal + Energiezentrale - BP 1B Interims LKV
BP 2A Neubau Hauptgebäude + LKV - BP 2B Umbauten im Bestand - BP 3LogistikAufzug



BAUHERR: Landkreis Neumarkt, Nürnberger Straße 12, 92318 Neumarkt i. d. OPf.
BAUORT: Klinikum Neumarkt, Nürnberger Straße 12, 92318 Neumarkt i. d. OPf.

PLAN NR. - INDEX
KLNM_BA2_ARC_A_DT_DAC_BP2A_004_

PLANBEZEICHNUNG
Detail Attika Technikzentrale innen

GEZ. TBE
GES. FLE
DATUM 02.02.2026
MAßSTAB
1:5

CAD-INFO
PROJ. NR.: 23-24

PLANUNG (LP 1-9):

DACHAUFBAU KIESSCHÜTTUNG NEUE LKV

(Aufbau von Oben nach Unten)

- 50 mm Kiesschüttung
- 10 mm Folienabdichtung
- 100 mm Wärmedämmung 0,044 W/(mK)
- Dampfsperre
- 180 mm Stb- Decke n. Statik
- 700 mm Stahlbetonunterzug n. Statik

DACHAUFBAU EXTENSIV BEGRÜNT NEUE LKV

(Aufbau von Oben nach Unten)

- 100 mm Extensivbegrünung gem. Landschaftsplaner
- 25 mm Drainageschicht
- Trennlage und Schutzvlies
- Folienabdichtung
- 100 mm Wärmedämmung 0,044 W/(mK)
- Dampfsperre
- 138⁵ mm Trapezblech n. Statik
- 700 mm Stahlbetonunterzug n. Statik

2,50% Gefälle

+4,66 OK RD Übergang

Stb.-Decke n. Statik
Brandüberschlag 5,10m

5,10m
Brandüberschlag

Dämmkeil 45°

Abschlusswinkel

LKV
EG

UK Unterzug

Trapezblech n. Statik
HTU-Schiene n. Statik
Auflagerwinkel n. Statik

LEGENDE:

+ ALLE TRAGENDE TEILE NACH STATIK!
+ DIESER PLAN GILT NUR IN VERBINDUNG MIT DEN JEWEILIGEN AUSFÜHRUNGSPLÄNEN DER FACHLICH BETEILIGTEN UND DEN ZUGEHÖRIGEN DETAILPLÄNEN DES ARCHITECTEN.
+ VOR AUSFÜHRUNG DER ARBEITEN SIND SÄMTLICHE MASSE ZU PRÜFEN BZW. VOR ORT GENAU ZU NEHMEN. FÜR DIE RICHTIGKEIT IST DER AUFTRAGNEHMER VERANTWORTLICH.
+ MASS- UND PLANDIFFERENZEN SIND VOR AUSFÜHRUNG MIT DEM ARCHITECTEN ÜBER DIE BAULEITUNG ZU KLÄREN. FÜR DIE RICHTIGKEIT IST DER AUFTRAGNEHMER VERANTWORTLICH.
+ ALLE TÜR- UND FENSTERMASSE SIND ROHBAUMASSE UND BEZIEHEN SICH AUF OK FFB.
+ WÄRMEDÄMMSTOFFTYPEN UND -STÄRKE SIND DEM ENEV-NACHWEIS ZU ENTNEHMEN.
+ WANDANSCHLUSSSCHIENE FÜR MAUERWERK IN STB-WÄNDEN SIEHE STATIKPLÄNE.
+ WANDÖFFNUNGEN FÜR TÜR- UND FENSTERMASSE SIND IM ROHBAUMASS ANGEZEIGT.

OK OBERKANTE	H HEIZUNG	PB-Stein-BD	IN DER DECKE EINBETONIERTER PB-STEIN	W F D	WAND FUSSBOGEN	BK BODENKANAL
UK UNTERKANTE	S SANITÄR	PB-Stein-DD	IN DER DECKE EINBETONIERTER PB-STEIN	F DECKE	BR BRÜSTUNG	BR BRÜSTUNG
RFB ROHFLUSSBOGEN	L LÜFTUNG	N NISCHE		D DECKE	DF DEHNFUGE	DF DEHNFUGE
RFB FERTIGFLUSSBOGEN	E ELEKTRO	F FENSTER		X SCHIENE	VM VORMAUERUNG	VM VORMAUERUNG
RD ROHDECKE	D DURCHBRUCH	NA NOTAUSSTIEG			BW BRANDWAND	BW BRANDWAND
AD ABGEH. DECKE	B BOHRUNG	RA RAUCHABZUG			ST STURZ	ST STURZ
UZ UNTERZUG	KB KERNBOHRUNG	MW MAUERWERK			DS DICHTSCHLIESSEND	DS DICHTSCHLIESSEND
UEZ ÜBERZUG	R ROHRHÜLSE	TP TIEFPUNKT			VDS VOLLWANDIG, DICHT- UND SELBSTSCHLIESSEND	VDS VOLLWANDIG, DICHT- UND SELBSTSCHLIESSEND
	S SCHLITZ	HP HOCHPUNKT				

± 0.00 = = 422,69m ü. NHN

▽ OK FFB
▼ OK RFB

ÄNDERUNGEN, ERGÄNZUNGEN

Beispiel: S BD 25/30

INDEX ANDERUNGEN DATUM GEZ.

KLINIKUM NEUMARKT - 2. BAUABSCHNITT

BP 1A Neubau Medienkanal + Energiezentrale - BP 1B Interims LKV
BP 2A Neubau Hauptgebäude + LKV - BP 2B Umbauten im Bestand - BP 3LogistikAufzug



BAUHERR: Landkreis Neumarkt, Nürnberger Straße 12, 92318 Neumarkt i. d. OPf.
BAUORT: Klinikum Neumarkt, Nürnberger Straße 12, 92318 Neumarkt i. d. OPf.

PLAN NR. - INDEX
KLN_M_BA2_ARC_A_DT_DAC_BP2A_009_A

PLANBEZEICHNUNG
Detail Dach Übergang Stb.-Decke zu Trapezblech LKV

GEZ. eh
GES. fl
DATUM 11.09.2025
MAßSTAB
1:5


CAD-INFO

PROJ. NR.: 23-24

PLANUNG (LP 1-9):

DAUCHAUFBAU EXTENSIV BEGRÜNT NEUE LKV

- (Aufbau von Oben nach Unten)
- 100 mm Extensivberünung gem. Landschaftsplaner
 - 25 mm Drainageschicht
 - Trennlage und Schutzvlies
 - Folienabdichtung
 - 100 mm Wärmedämmung 0,044 W/(mK)
 - Dampfsperre
 - 138⁵ mm Trapezblech n. Statik
 - 700 mm Stahlbetonunterzug n. Statik

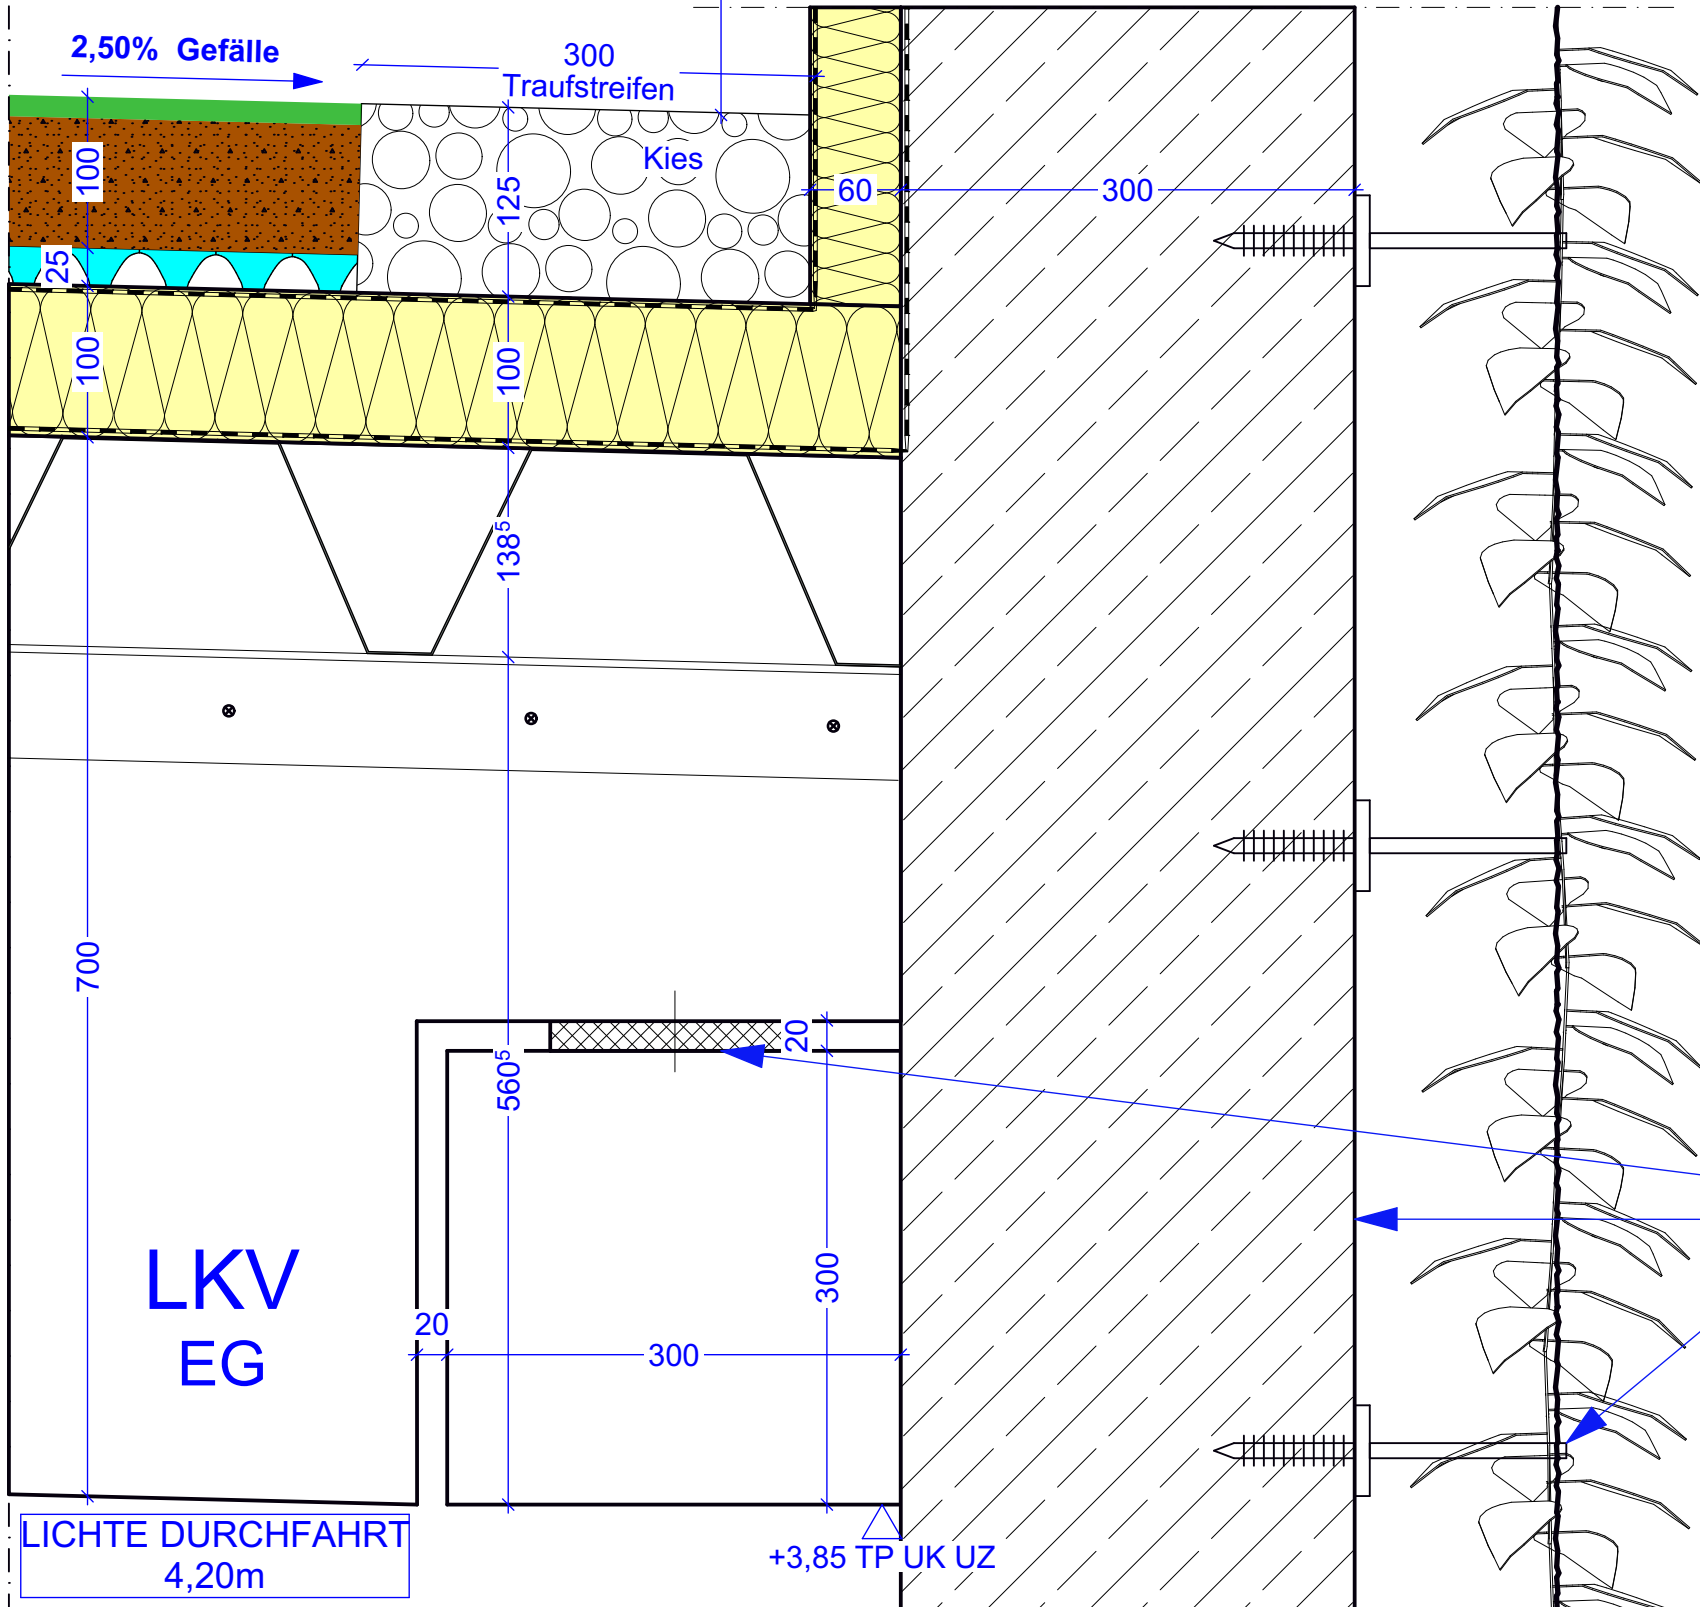

LEGENDE:

+ ALLE TRAGENDE TEILE NACH STATIK!
+ DIESER PLAN GILT NUR IN VERBINDUNG MIT DEN JEWEILIGEN AUSFÜHRUNGSPLÄNEN DER FACHLICH BETEILIGTEN UND DEN ZUGEHÖRIGEN DETAILPLÄNEN DES ARCHITEKTEN.
+ VOR AUSFÜHRUNG DER ARBEITEN SIND SÄMTLICHE MASSE ZU PRÜFEN BZW. VOR ORT GENAU ZU NEHMEN. FÜR DIE RICHTIGKEIT IST DER AUFTRAGNEHMER VERANTWORTLICH.
+ MASS- UND PLANDIFFERENZEN SIND VOR AUSFÜHRUNG MIT DEM ARCHITEKTEN ÜBER DIE BAULEITUNG ZU KLÄREN. FÜR DIE RICHTIGKEIT IST DER AUFTRAGNEHMER VERANTWORTLICH.
+ ALLE TÜR- UND FENSTERMASSE SIND ROHBAUMASSE UND BEZIEHEN SICH AUF OK FFB.
+ WÄRMEDÄMMSTOFFTYPEN UND -STÄRKE SIND DEM ENEV-NACHWEIS ZU ENTNEHMEN.
+ WANDANSCHLUSSCHIENE FÜR MAUERWERK IN STB-WÄNDEN SIEHE STATIKPLÄNE.
+ WANDÖFFNUNGEN FÜR TÜREN IN MAUERWERKS- U. BETONWÄNDEN SIND IM ROHBAUMASS ANGEZEIGT.

OK OBERKANTE	H HEIZUNG	PB-Stein-BD IM BODEN EINBETONIRTER PB-STEIN	W F WAND	BK BODENKANAL
UK UNTERKANTE	S SANITÄR	PB-Stein-DD IN DER DECKE EINBETONIRTER PB-STEIN	F FUSSBODEN	BR BRÜSTUNG
RFB ROHFUSSBODEN	L LÜFTUNG	N NISCHE	D DECKE	DF DEHNFUGE
RFB FERTIGFUSSBODEN	E ELEKTRO	F FENSTER	K KANDIDATENSCHLUS	VM VORMAUERUNG
RD ROHDECKE	D DURCHBRUCH	NA NOTAUSGANG	S SCHIENE	BW BRANDWAND
AD ABGEH. DECKE	B BOHRUNG	RA RAUCHABZUG		ST STURZ
UZ UNTERZUG	KB KERNBOHRUNG	MW MAUERWERK		DS DICHTSCHLIESSEND
UEZ ÜBERZUG	R ROHRHÜLSE	TP TIEFPUNKT		VDS VOLLWANDIG, DICHT- UND SELBSTSCHLIESSEND
	S SCHLITZ	HP HOCHPUNKT		

± 0.00 = 422,69m ü. NHN
▽ OK FFB
▼ OK RFB
ÄNDERUNGEN, ERGÄNZUNGEN
Beispiel: S BD 25/30
Gewerk: Boden durchbruch
Tiefe: Breite

INDEX	ÄNDERUNGEN	DATUM	GEZ.

KLINIKUM NEUMARKT - 2. BAUABSCHNITT

BP 1A Neubau Medienkanal + Energiezentrale - BP 1B Interims LKV
BP 2A Neubau Hauptgebäude + LKV - BP 2B Umbauten im Bestand - BP 3LogistikAufzug




BAUHERR: Landkreis Neumarkt, Nürnberger Straße 12, 92318 Neumarkt i. d. OPf.
BAUORT: Klinikum Neumarkt, Nürnberger Straße 12, 92318 Neumarkt i. d. OPf.

PLAN NR. - INDEX	GEZ. eh
KLNM_BA2_ARC_A_DT_DAC_BP2A_010_A	GES. fi
PLANBEZEICHNUNG	DATUM 11.09.2025
Detail Attika LKV	MAßSTAB
	1:5

CAD-INFO
PLANUNG (LP 1-9):
PROJ. NR.: 23-24

- DACHAUFBAU EXTENSIV BEGRÜNTE NEUE LKV**
(Aufbau von Oben nach Unten)
- 100 mm Extensivberünung gem. Landschaftsplaner
 - 25 mm Drainageschicht
 - Trennlage und Schutzvlies
 - Folienabdichtung
 - 100 mm Wärmedämmung 0,044 W/(mK)
 - Dampfsperre
 - 138⁵ mm Trapezblech n. Statik
 - 700 mm Stahlbetonunterzug n. Statik

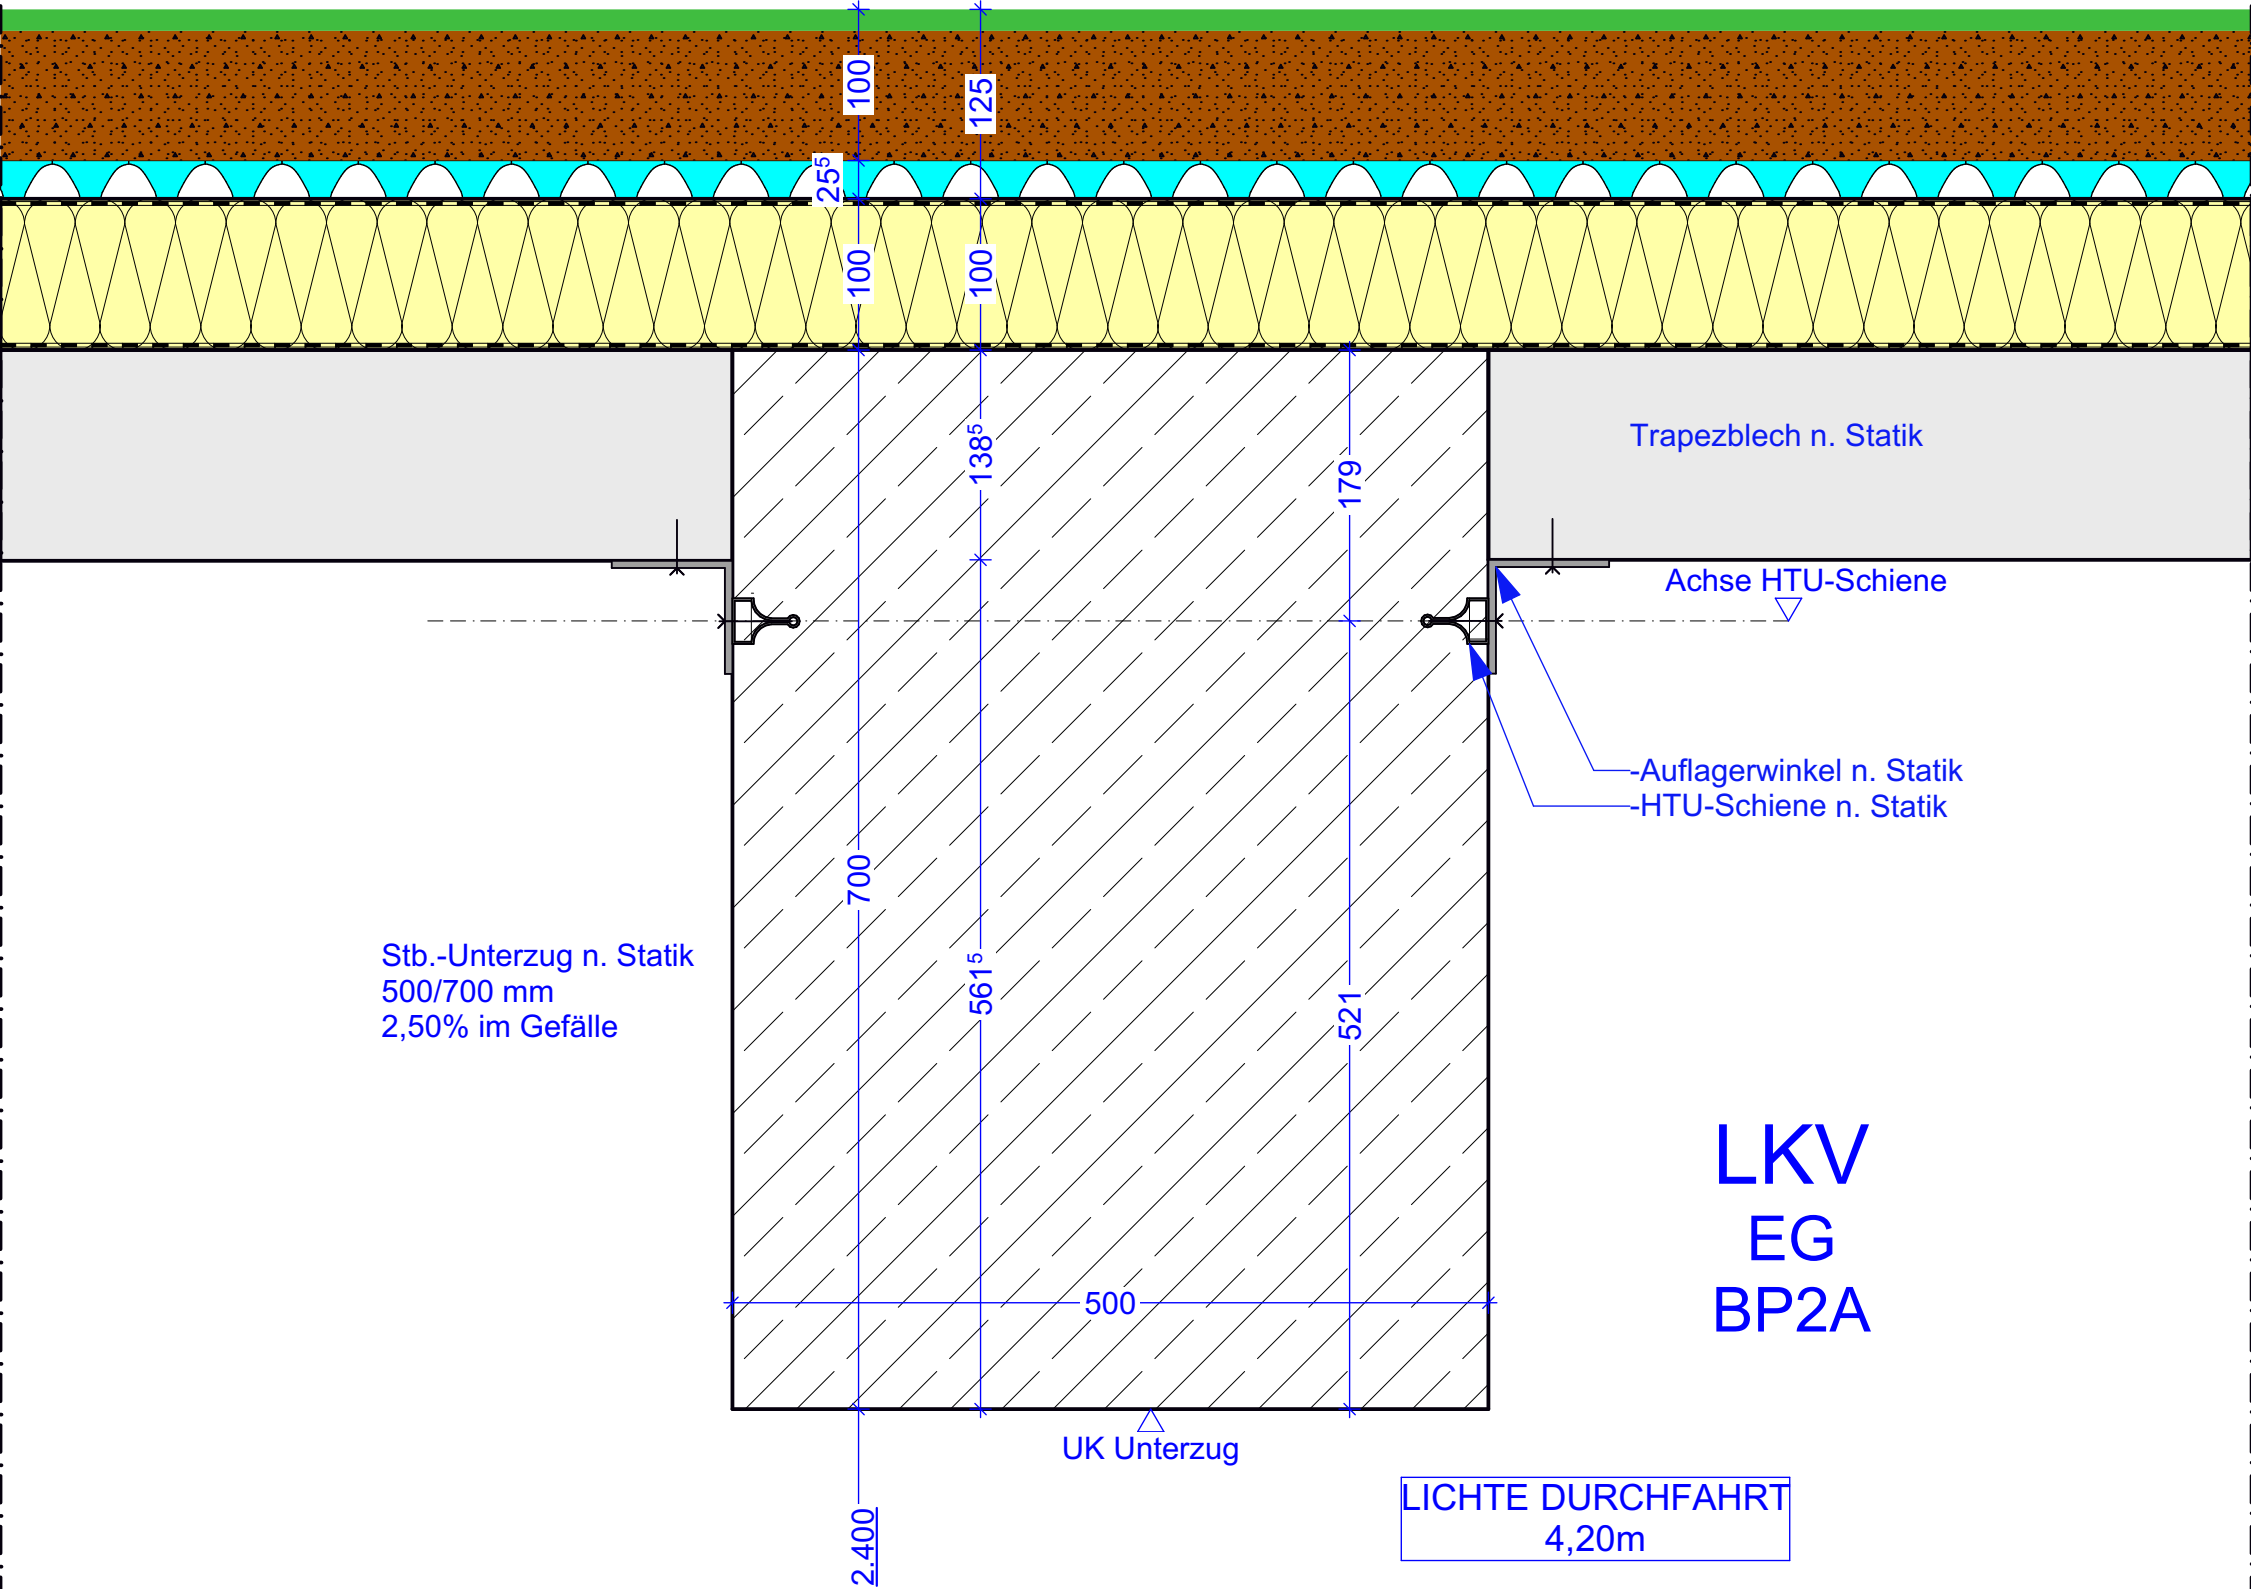

LEGENDE:

	MAUERWERK F30		MAUERWERK F60		MAUERWERK F90
	STAHLBETON F30		STAHLBETON F60		STAHLBETON F90
	STB.-FERTIGTEIL NEU		STB.-FERTIGTEIL F30		STB.-FERTIGTEIL F60
	TROCKENBAU NEU		TROCKENBAU F30		TROCKENBAU F60
	ELEMENTWAND NEU		ELEMENTWAND F30		ELEMENTWAND F60
	Brettsperrholzdecke NEU		Brettsperrholzdecke F30		Brettsperrholzdecke F60
	WU-BETON NEU		BESTAND ALLGEMEIN		MAUERWERK BW
	ESTRICH NEU		ESTRICH BESTAND		STAHLBETON BW
	BODENDURCHBRUCH		STAHLBETON BESTAND		STB.-FERTIGTEIL BW
	DECKENDURCHBRUCH		STB.-FERTIGTEIL BESTAND		TROCKENBAU BW
	WANDURCHBRUCH		VORSATZSCHALE BESTAND		ELEMENTWAND BW
	BODENSCHUTZ/WANDSCHUTZ		TROCKENBAU BESTAND		Brettsperrholzdecke BW
	ABRUCH		VORSATZSCHALE NEU		GIPS-KARTON-WÄNDE mit Verstärkung (ohne gem. Wandabwicklung)

+ ALLE TRAGENDE TEILE NACH STATIK!
+ DIESER PLAN GILT NUR IN VERBINDUNG MIT DEN JEWEILIGEN AUSFÜHRUNGSPLÄNEN DER FACHLICH BETEILIGTEN UND DEN ZUGEHÖRIGEN DETAILPLÄNEN DES ARCHITEKTEN.
+ VOR AUSFÜHRUNG DER ARBEITEN SIND SÄMTLICHE MASSE ZU PRÜFEN BZW. VOR ORT GENAU ZU NEHMEN. FÜR DIE RICHTIGKEIT IST DER AUFTRAGNEHMER VERANTWORTLICH.
+ MASS- UND PLANDIFFERENZEN SIND VOR AUSFÜHRUNG MIT DEM ARCHITEKTEN ÜBER DIE BAULEITUNG ZU KLÄREN. FÜR DIE RICHTIGKEIT IST DER AUFTRAGNEHMER VERANTWORTLICH.
+ ALLE TÜR- UND FENSTERMASSE SIND ROHBAUMASSE UND BEZIEHEN SICH AUF OK FFB.
+ WÄRMEDÄMMSTOFFTYPEN UND -STÄRKE SIND DEM ENEV-NACHWEIS ZU ENTNEHMEN.
+ WANDANSCHLUSSSCHIENE FÜR MAUERWERK IN STB-WÄNDEN SIEHE STATIKPLÄNE.
+ WANDÖFFNUNGEN FÜR TÜREN IN MAUERWERKS- U. BETONWÄNDEN SIND IM ROHBAUMASS ANGEZEIGT.

OK OBERKANTE UK UNTERKANTE RFB ROHFUSSBODEN F30 FERTIGFUSSBODEN RD ROHDECKE AD ABGEH. DECKE UZ UNTERZUG UEZ ÜBERZUG	H HEIZUNG S SANITÄR L LÜFTUNG E ELEKTRO D DURCHBRUCH B BOHRUNG KB KERNBÖHRUNG R ROHRHÜLSE S SCHLITZ	PB-Stein-BD IM BODEN EINBETONIERTER PB-STEIN N NISCHE F FENSTER NA NOTAUSGANG RA RAUCHABZUG MW MAUERWERK TP TIEFPUNKT HP HOCHPUNKT	W F WAND D FUSSBODEN X DECKE K WANDANSCHLUSS-SCHIENE	BK BODENKANAL BR BRÜSTUNG DF DEHNFUGE VM VORMAUERUNG BW BRANDWAND ST STURZ DS DICHTSCHLIESSEND VDS VOLLWANDIG, DICHT- UND SELBSTSCHLIESSEND
± 0.00 = 422,69m ü. NHN				
▽ OK FFB ▼ OK RFB				
ÄNDERUNGEN, ERGÄNZUNGEN				
Beispiel: S BD 25/30 Gewerk: Boden durchbruch Tiefe: Breite				

INDEX ÄNDERUNGEN DATUM GEZ.

KLINIKUM NEUMARKT - 2. BAUABSCHNITT

BP 1A Neubau Medienkanal + Energiezentrale - BP 1B Interims LKV
BP 2A Neubau Hauptgebäude + LKV - BP 2B Umbauten im Bestand - BP 3LogistikAufzug



BAUHERR:	Landkreis Neumarkt, Nürnberger Straße 12, 92318 Neumarkt i. d. OPf.
BAUORT:	Klinikum Neumarkt, Nürnberger Straße 12, 92318 Neumarkt i. d. OPf.
PLAN NR. - INDEX	KLNM_BA2_ARC_A_DT_DAC_BP2A_011_A
PLANBEZEICHNUNG	Detail Anschluss Trapezblech an UZ LKV
CAD-INFO	
PLANUNG (LP 1-9):	
GEZ. eh	
GES. fl	
DATUM 11.09.2025	
MAßSTAB	1:5
PROJ. NR.: 23-24	

INNENSEITE BESTAND

+4,67 OK BR Bestand

Gewerk Fassade

Gewerk Dachabdichtung

DACHAUFBAU :

(Aufbau von Oben nach Unten)

- 50 mm Kiesschüttung
- Folienabdichtung
- 200 mm Gefällewärmedämmung ($\geq 2\%$)
Mittlere wirksame Dicke $d_w \geq 240$ mm,
Mindestdicke $d_{min} \geq 120$ mm, $\lambda=0,04$ W/mK
- 120 mm Grunddämmung
- Dampfsperre Bituminös
- 300 mm Stb.-Decke n. Statik

+4,02 OK FFB 1.OG BESTAND
+11,52 OK FFB 3.OG BESTAND

+3,94 OK RD 1.OG BESTAND
+11,44 OK RD 3.OG BESTAND

BESTAND

NEUBAU

+3,63⁵ UK RD 1.OG
+11,13⁵ UK RD Dach

Abbruch bestehende Dämmung
Abbruch bestehendes Glaspaneel

Weichfasermatte

Erhaltung bestehendes Fenster
mit Abdichtung und Stahlkonsole

AUßENSEITE
Innenhof II / 3. OG Dach

10 mm Thermische Trennung

Stahlpaneel

+4,45⁵ UK Fassade 1.OG
+11,95⁵ UK Fassade Dach

Brandüberschlag

2,00% Gefälle

Kies

Abdichtung zum Bauwerk

Weichfasermatte

LEGENDE:

+ ALLE TRAGENDE TEILE NACH STATIK!
+ DIESER PLAN GILT NUR IN VERBINDUNG MIT DEN JEWEILIGEN AUSFÜHRUNGSPLÄNEN DER FACHLICH BETEILIGTEN UND DEN ZUGEHÖRIGEN DETAILPLÄNEN DES ARCHITEKTEN.
+ VOR AUSFÜHRUNG DER ARBEITEN SIND SÄMTLICHE MASSE ZU PRÜFEN BZW. VOR ORT GENAU ZU NEHMEN. FÜR DIE RICHTIGKEIT IST DER AUFTRAGNEHMER VERANTWORTLICH.
+ MASS- UND PLANDIFFERENZEN SIND VOR AUSFÜHRUNG MIT DEM ARCHITEKTEN ÜBER DIE BAULEITUNG ZU KLÄREN. FÜR DIE RICHTIGKEIT IST DER AUFTRAGNEHMER VERANTWORTLICH.
+ ALLE TÜR- UND FENSTERMASSE SIND ROHBAUMASSE UND BEZIEHEN SICH AUF OK FFB.
+ WÄRMEDÄMMSTOFFTYPEN UND -STÄRKE SIND DEM ENEV-NACHWEIS ZU ENTNEHMEN.
+ WANDANSCHLUSSCHIENE FÜR MAUERWERK IN STB-WÄNDEN SIEHE STATIKPLÄNE.
+ WANDÖFFNUNGEN FÜR TÜREN IN MAUERWERKS- U. BETONWÄNDEN SIND IM ROHBAUMASS ANGEZEIGT.

OK OBERKANTE UK UNTERKANTE RFB ROHFUSSBODEN PFB FERTIGFUSSBODEN RD ROHDECKE AD ABGEH. DECKE UZ UNTERZUG UEZ ÜBERZUG	H HEIZUNG S SANITÄR L LÜFTUNG E ELEKTRO D DURCHBRUCH B BOHRUNG KB KERNSBOHRUNG R ROHRHÜLSE S SCHLITZ	PB-Stein-BD IM BODEN EINBETONIERTER PB-STEIN PB-Stein-DD IN DER DECKE EINBETONIERTER PB-STEIN N NISCHE F FENSTER NA NOTAUSSTIEG RA RAUCHABZUG MW MAUERWERK TP TIEFPUNKT HP HOCHPUNKT	W F WAND D F DECKE K WANDANSCHLUSS- SCHIENE	BK BODENKANAL BR BRÜSTUNG DF DEHNFUGE VM VORMAUERUNG BW BRANDWAND ST STURZ DS DICHTSCHLIESSEND VDS VOLLWANDIG, DICHT- UND SELBSTSCHLIESSEND
--	--	--	--	--

± 0.00 = ± 422,69m ü. NHN

▽ OK FFB
▼ OK RFB

ÄNDERUNGEN, ERGÄNZUNGEN

Beispiel
S BD 25/30
Tiefe
Breite

INDEX ANDERUNGEN DATUM GEZ.

KLINIKUM NEUMARKT - 2. BAUABSCHNITT

BP 1A Neubau Medienkanal + Energiezentrale - BP 1B Interims LKV
BP 2A Neubau Hauptgebäude + LKV - BP 2B Umbauten im Bestand - BP 3LogistikAufzug



BAUHERR: Landkreis Neumarkt, Nürnberger Straße 12, 92318 Neumarkt i. d. Opf.
BAUORT: Klinikum Neumarkt, Nürnberger Straße 12, 92318 Neumarkt i. d. Opf.

PLAN NR. - INDEX KLNM_BA2_ARC_A_DT_DAC_BP2A_015_	GEZ. TBE GES. FLE DATUM 02.02.2026 MAßSTAB 1:5
PLANBEZEICHNUNG Detail Anschluss Fassade Bestand an Dach Innenhof II	
CAD-INFO	PROJ. NR.: 23-24
PLANUNG (LP 1-9):	

INNENSEITE BESTAND

Erhaltung bestehendes Fenster
mit Abdichtung und Stahlkonsole

AUßENSEITE
Dach

Natursteinplatte Bestand, Erhaltung
teilweise möglich
10 mm Thermische Trennung
Lochblechwinkel

Gewerk Fassade

Gewerk
Dachabdichtung

DACHAUFBAU :

(Aufbau von Oben nach Unten)

- 50 mm Kiesschüttung
- Folienabdichtung
- 200 mm Gefällewärmedämmung ($\geq 2\%$)
Mittlere wirksame Dicke $d_w \geq 240$ mm,
Mindestdecke $d_{\min} \geq 120$ mm, $\lambda=0,04$ W/mK
- 120 mm Grunddämmung
- Dampfsperre Bituminös
- 300 mm Stb.-Decke n. Statik

+11,52 OK FFB BESTAND

+11,44 OK RD BESTAND

BESTAND

NEUBAU

+11,43⁵ OK RD Dach


+11,13⁵ UK RD Dach

Abbruch bestehende Dämmung
Abbruch bestehende Natursteinplatte

INNENSEITE

Weichfasermatte

+10,99 UK RD BESTAND

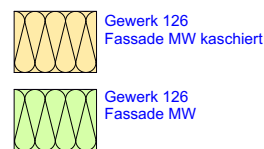

LEGENDE:

MAUERWERK NEU	MAUERWERK F30	MAUERWERK F60	MAUERWERK F90
STAHLBETON NEU	STAHLBETON F30	STAHLBETON F60	STAHLBETON F90
STB.-FERTIGTEIL NEU	STB.-FERTIGTEIL F30	STB.-FERTIGTEIL F60	STB.-FERTIGTEIL F90
TROCKENBAU NEU	TROCKENBAU F30	TROCKENBAU F60	TROCKENBAU F90
ELEMENTWAND NEU	ELEMENTWAND F30	ELEMENTWAND F60	ELEMENTWAND F90
Brettsperrholzdecke NEU	Brettsperrholzdecke F30	Brettsperrholzdecke F60	Brettsperrholzdecke F90
WU-BETON NEU	BESTAND ALLGEMEIN	MAUERWERK BW	MAUERWERK BABW
ESTRICH NEU	ESTRICH BESTAND	STAHLBETON BW	STAHLBETON BABW
STAHLBETON BESTAND	STB.-FERTIGTEIL BW	STB.-FERTIGTEIL BABW	TROCKENBAU BW
STB.-FERTIGTEIL BESTAND	TROCKENBAU BW	ELEMENTWAND BW	ELEMENTWAND BABW
WANDSCHÜTZ/ WANDSCHÜTZ	TROCKENBAU BESTAND	Brettsperrholzdecke BW	Brettsperrholzdecke BABW
WANDSCHÜTZ/ WANDSCHÜTZ	VORSATZSCHALE NEU	GIPS-KARTON-WÄNDE mit Verstärkung (ohne gem. Wandabwicklung)	GIPS-KARTON-WÄNDE mit Verstärkung (mit gem. Wandabwicklung)
ABBRUCH			

- + ALLE TRAGENDEN TEILE NACH STATIK!
- + DIESER PLAN GILT NUR IN VERBINDUNG MIT DEN JEWEILIGEN AUSFÜHRUNGSPLÄNEN DER FACHLICH BETEILIGTEN UND DEN ZUGEHÖRIGEN DETAILPLÄNEN DES ARCHITEKTEN.
- + VOR AUSFÜHRUNG DER ARBEITEN SIND SÄMTLICHE MASSE ZU PRÜFEN BZW. VOR ORT GENAU ZU NEHMEN. FÜR DIE RICHTIGKEIT IST DER AUFTRAGNEHMER VERANTWORTLICH.
- + MASS- UND PLANDIFFERENZEN SIND VOR AUSFÜHRUNG MIT DEM ARCHITEKTEN ÜBER DIE BAULEITUNG ZU KLÄREN. FÜR DIE RICHTIGKEIT IST DER AUFTRAGNEHMER VERANTWORTLICH.
- + ALLE TÜR- UND FENSTERMASSE SIND ROHBAUMASSE UND BEZIEHEN SICH AUF OK FFB.
- + WÄRMEDÄMMSTOFFTYPEN UND -STÄRKE SIND DEM ENEV-NACHWEIS ZU ENTNEHMEN.
- + WANDANSCHLUSSCHIENE FÜR MAUERWERK IN STB-WÄNDEN SIEHE STATIKPLÄNE.
- + WANDÖFFNUNGEN FÜR TÜREN IN MAUERWERKS- U. BETONWÄNDEN SIND IM ROHBAUMASS ANGEZEIGT.

OK OBERKANTE	H HEIZUNG	PB-Stein-BD IM BODEN EINBETONIERTER PB-STEIN	W F WAND FUSSBODEN	BK BODENKANAL
UK UNTERKANTE	S SANITÄR	PB-Stein-DD IN DER DECKE EINBETONIERTER PB-STEIN	D DECKE	BR BRÜSTUNG
RFB ROHFUSSBODEN	L LÜFTUNG	N NISCHE	F FERTIGFUSSEN	DF DEHNFUGE
PF FERTIGFUSSEN	E ELEKTRO	F FENSTER	W WANDANSCHLUSS-SCHIENE	VM VORMAUERUNG
RD ROHDECKE	D DURCHBRUCH	NA NOTAUSSTIEG		BW BRANDWAND
AD ABGEH. DECKE	B BOHRUNG	RA RAUCHABZUG		ST STURZ
UZ UNTERZUG	KB KERNBÖHRUNG	MA MAUERWERK		DS DICHTSCHLIESSEND
UEZ ÜBERZUG	R ROHRHÜLSE	TP TIEFPUNKT		VDS VOLLWANDIG, DICHT- UND SELBSTSCHLIESSEND
	S SCHÜTZ	HP HOCHPUNKT		

± 0.00 = ± 422,69m ü. NHN

OK FFB
OK RFB

ÄNDERUNGEN, ERGÄNZUNGEN

Beispiel: S BD 25/30

INDEX ANDERUNGEN DATUM GEZ.

KLINIKUM NEUMARKT - 2. BAUABSCHNITT

BP 1A Neubau Medienkanal + Energiezentrale - BP 1B Interims LKV
BP 2A Neubau Hauptgebäude + LKV - BP 2B Umbauten im Bestand - BP 3LogistikAufzug



BAUHERR: Landkreis Neumarkt, Nürnberger Straße 12, 92318 Neumarkt i. d. Opf.
BAUORT: Klinikum Neumarkt, Nürnberger Straße 12, 92318 Neumarkt i. d. Opf.

PLAN NR. - INDEX	GEZ. TBE
KLNM_BA2_ARC_A_DT_DAC_BP2A_016_	GES. FLE
PLANBEZEICHNUNG	DATUM 04.02.2026
Detail Anschluss Dach an Bestand Natursteinfassade	MAßSTAB
	1:5
CAD-INFO	PROJ. NR.: 23-24

PLANUNG (LP 1-9):

DACHAUFBAU KIESSCHÜTTUNG NEUE LKV

(Aufbau von Oben nach Unten)

- 50 mm Kiesschüttung
- 10 mm Folienabdichtung
- 100 mm Wärmedämmung 0,044 W/(mK)
- Dampfsperre
- 180 mm Stb- Decke n. Statik
- 700 mm Stahlbetonunterzug n. Statik

RWA vereinzelt n.
Dachaufsicht

Rauchabzug 1m²
freier Querschnitt

Rauchabzug nach
Hersteller

2,50% Gefälle

+4,65⁵ OK RD Übergang

-Trapezblech n. Statik

Stb.-Decke
n. Statik

5,10m
Brandüberschlag

-Einfassblech n. Statik

-HTU-Schiene n. Statik

-Auflagerwinkel n. Statik

-Stahlwechsel n. Erfordernis

Abschlusswinkel

Dämmkeil 45°

LKV
EG

LICHTE DURCHFAHRT
4,20m

UK Unterzug

LEGENDE:

- + ALLE TRAGENDE TEILE NACH STATIK!
- + DIESER PLAN GILT NUR IN VERBINDUNG MIT DEN JEWEILIGEN AUSFÜHRUNGSPLÄNEN DER FACHLICH BETEILIGTEN UND DEN ZUGEHÖRIGEN DETAILPLÄNEN DES ARCHITECTEN.
- + VOR AUSFÜHRUNG DER ARBEITEN SIND SÄMTLICHE MASSE ZU PRÜFEN BZW. VOR ORT GENAU ZU NEHMEN. FÜR DIE RICHTIGKEIT IST DER AUFTRAGNEHMER VERANTWORTLICH.
- + MASS- UND PLANDIFFERENZEN SIND VOR AUSFÜHRUNG MIT DEM ARCHITECTEN ÜBER DIE BAULEITUNG ZU KLÄREN. FÜR DIE RICHTIGKEIT IST DER AUFTRAGNEHMER VERANTWORTLICH.
- + ALLE TÜR- UND FENSTERMASSE SIND ROHBAUMASSE UND BEZIEHEN SICH AUF OK FFB.
- + WÄRMEDÄMMSTOFFTYPEN UND -STÄRKE SIND DEM ENEV-NACHWEIS ZU ENTNEHMEN.
- + WANDANSCHLUSSCHIENE FÜR MAUERWERK IN STB-WÄNDEN SIEHE STATIKPLÄNE.
- + WANDÖFFNUNGEN FÜR TÜREN IN MAUERWERKS- U. BETONWÄNDEN SIND IM ROHBAUMASS ANGEZEIGT.

OK OBERKANTE	H HEIZUNG	PB-Stein-BD IM BODEN EINBETONIERTER PB-STEIN	W F WAND	BK BODENKANAL
UK UNTERKANTE	S SANITÄR	PB-Stein-DD IN DER DECKE EINBETONIERTER PB-STEIN	F FUSSBODEN	BR BRÜSTUNG
RFB ROHFUSSBODEN	L LÜFTUNG	N NISCHEN	D DECKE	DF DEHNFUGE
RFB FERTIGFUSSBODEN	E ELEKTRO	F FENSTER	D DECKE	DF DEHNFUGE
RD ROHDECKE	D DURCHBRUCH	NA NOTAUSSTIEG	D DECKE	DF DEHNFUGE
AD ABGEH. DECKE	B BOHRUNG	RA RAUCHABZUG	D DECKE	DF DEHNFUGE
UZ UNTERZUG	KB KERNBOHRUNG	MAUERWERK	D DECKE	DF DEHNFUGE
UEZ ÜBERZUG	R ROHRHÜLSE	TP TIEFPUNKT	D DECKE	DF DEHNFUGE
	S SCHLITZ	HP HOCHPUNKT	D DECKE	DF DEHNFUGE

± 0.00 = 422,69m ü. NHN

▽ OK FFB
▼ OK RFB

ÄNDERUNGEN, ERGÄNZUNGEN

Beispiel: S BD 25/30

INDEX ANDERUNGEN DATUM GEZ.

KLINIKUM NEUMARKT - 2. BAUABSCHNITT

BP 1A Neubau Medienkanal + Energiezentrale - BP 1B Interims LKV
BP 2A Neubau Hauptgebäude + LKV - BP 2B Umbauten im Bestand - BP 3LogistikAufzug



BAUHERR: Landkreis Neumarkt, Nürnberger Straße 12, 92318 Neumarkt i. d. Opf.
BAUORT: Klinikum Neumarkt, Nürnberger Straße 12, 92318 Neumarkt i. d. Opf.

PLAN NR. - INDEX
KLNM_BA2_ARC_A_DT_DAC_BP2A_018_

PLANBEZEICHNUNG
Detail Lichtkuppel LKV

GEZ. TBE
GES. FLE
DATUM 05.02.2026
MAßSTAB
1:5

CAD-INFO

PROJ. NR.: 23-24

PLANUNG (LP 1-9):