


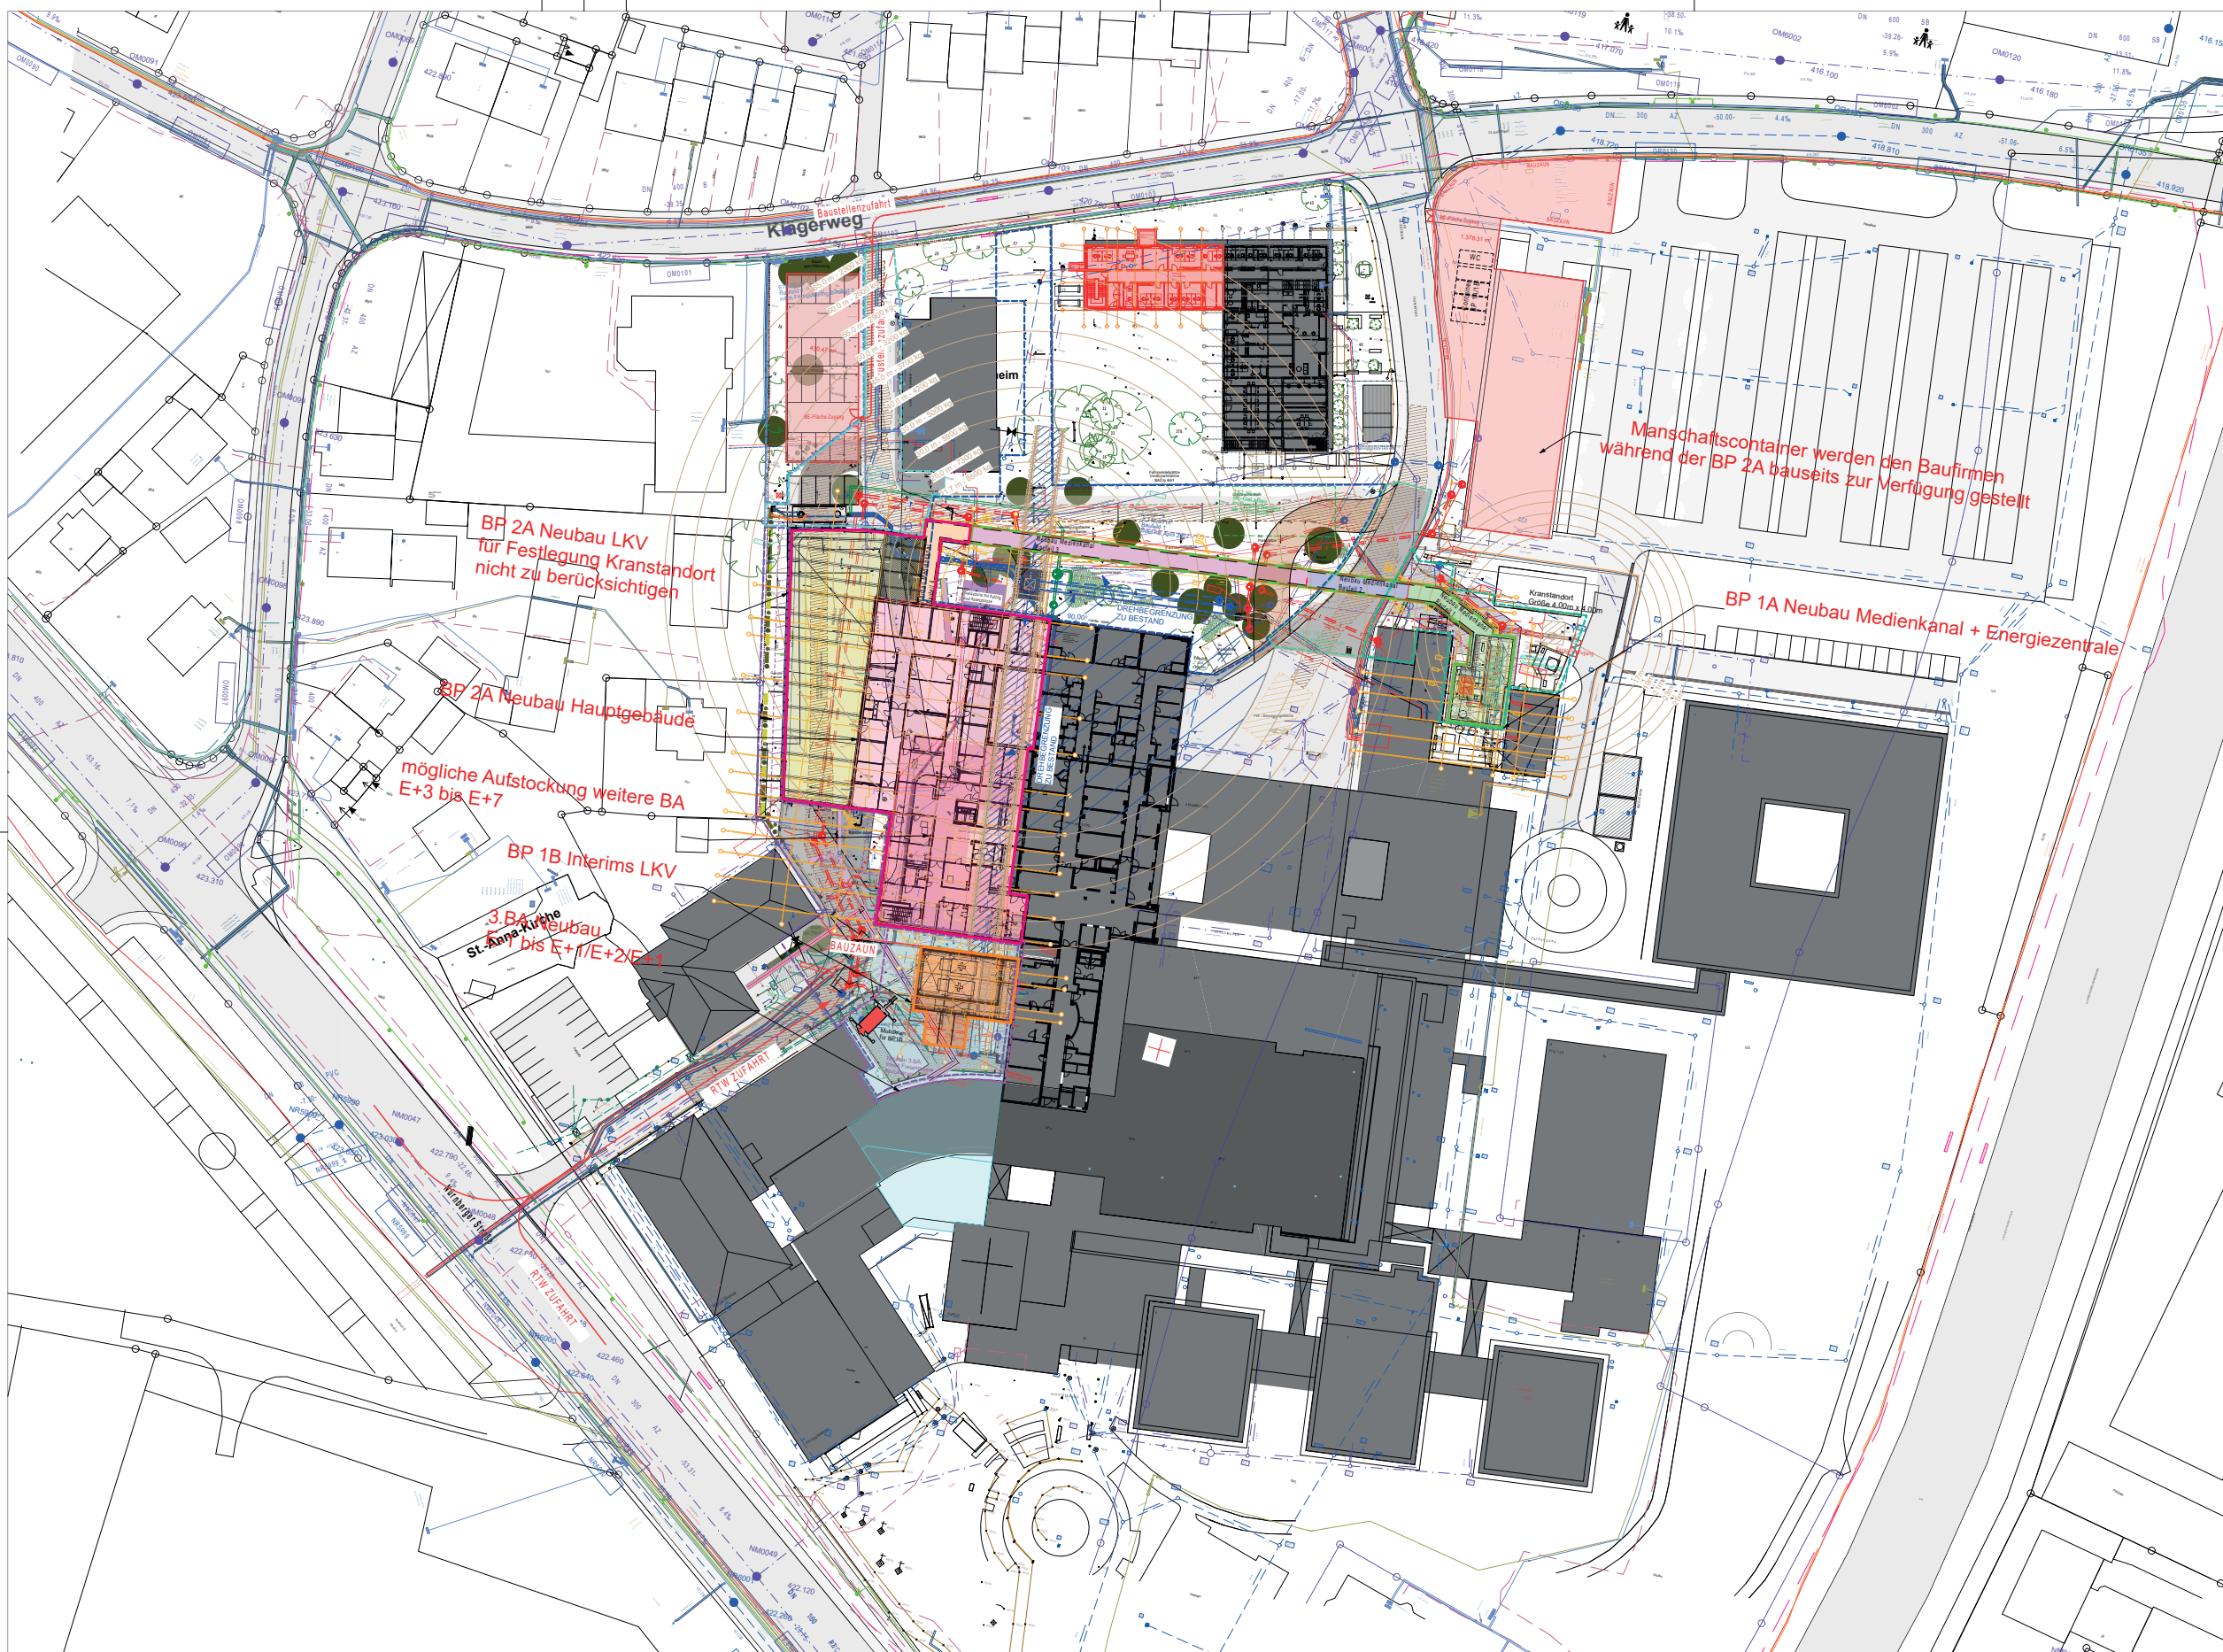

LEGENDE:

BP 1A NEUBAU MEDIENKANAL + ENERGIEZENTRALE

- Bauzel 1 Medienkanal + Technik
- Bauzel 2 Medienkanal
- Bauzel 3 Medienkanal

BP 2A NEUBAU HAUPTGEBÄUDE

- Bauzel 4 Medienkanal
- Hauptgebäude + LKV

3 BAUABSCHNITT NEUBAU

- 3 BA Neubau
- Aufstockung weitere BA

BP 1B INTERIMS LKV

- Interims LKV

WEITERE SCHRÄFFENLINIEN

- Bestand
- Abbruch (Hörsenz-von-Paul Haus + Treppe)
- Behelfsstraße für BP 1A

BAUFELDER noch abzustimmen mit ALN

- 2.110.35m² - BAUFELD 1: Gala - Start ca. Frühjahr 2028
- 807.88m² - BAUFELD 2: Gala - Start ca. Herbst 2027
- 684.84m² - Erweiterung - Budget von DM-Anzahlstellen Start September 2027
- 619.70m² - BAUFELD 3 BE - Gala + BE - Hochbau - Start ca. Herbst 2028
- 556.82m² - BAUFELD für Hochbau BA 3 - Freizeitanlage nach Fertigstellung BA 3
- 480.25m² - eventuelle Erweiterung durch geänderte Baustellenänderung DM
- 651.86m² - Reduzierung Beschäftigungsfläche
- 347.18m² - Vorabnahme mit Baumeister Wiederherstellung Straße beginn Medienkanal Frühjahr 2026
- 606.80m² - Vorabnahme mit Baumeister Anschluss Technik

• ALLE TRAGENDEN TEILE NACH STATIK!
• DIESER PLAN GILT NUR IN VERBINDUNG MIT DEN JEWEILIGEN AUSFÜHRUNGSPLÄNEN.
• DER FACHLICH BETEILIGTEN UND DEN ZUGEHÖRIGEN DETAILPLÄNEN DES ARCHITEKTEN.
• VOR AUSFÜHRUNG DER ARBEITEN SIND SÄMTLICHE MASSE ZU PRÜFEN BZW. VOR ORT GENAU ZU NEHMEN. FÜR DIE RICHTIGKEIT IST DER AUFTRAGNEHMER VERANTWORTLICH.
• MASS- UND PLANDIFFERENZEN SIND VOR AUSFÜHRUNG MIT DEM ARCHITEKTEN ÜBER DIE BAULEITUNG ZU KLÄREN. FÜR DIE RICHTIGKEIT IST DER AUFTRAGNEHMER VERANTWORTLICH.
• ALLE TÜR- UND FENSTERMASSE SIND ROHBAUMASSE UND BEZIEHEN SICH AUF OK FFB.
• WÄRMEDÄMMSTOFFTYPEN UND -STÄRKE SIND DEM ENVI-NACHWEIS ZU ENTNEHMEN.
• WANDANSCHLUSSSCHEIBE FÜR MAUERWERK IN STB-WÄNDEN SIEHE STATIKPLÄNE.
• WANDÖFFNUNGEN FÜR TÜREN IN MAUERWERKS- U. BETONWÄNDEN SIND IM ROHBAUMASS ANGEZEIGT.

± 0.00 = = 422,69m ü. NHN

OK FFB

OK RFB

ÄNDERUNGEN, ERGÄNZUNGEN

Beispiel

Genau

Bodendurchbruch

S BD 25/30

Tiefe

Breite

INDEX	ÄNDERUNGEN	DATUM	GEZ.
E	Kran eingearbeitet und neu positioniert	09.02.2026	AAL
D	BE Fläche, RTW-, Baustellenzufahrt eingearbeitet	08.01.2026	TAL
C	Beschriftung Manschaftscontainer hinzugefügt	22.10.2025	wc
B	BE-Plan Kran auf Gleis eingearbeitet	29.09.2025	FL
A	Planübergabe Index A an Fa. Fuchs	29.08.2025	FL
V3	Baufelder an Planstand ALN angeglichen	01.08.2025	ta
V2	BE-Fläche BP 1A/1B angepasst, Zuarbeit HET eingearbeitet	02.06.2025	FL

KLINIKUM NEUMARKT - 2. BAUABSCHNITT

BP 1A Neubau Medienkanal + Energiezentrale - BP 1B Interims LKV
BP 2A Neubau Hauptgebäude + LKV - BP 2B Umbauten im Bestand - BP 3LogistikAufzug



BAUHERR: Landkreis Neumarkt, Nürnberger Straße 12, 92318 Neumarkt i. d. OPf.
BAUORT: Klinikum Neumarkt, Nürnberger Straße 12, 92318 Neumarkt i. d. OPf.

PLAN NR. - INDEX
KLNM_BA2_ARC_A_LA_XXX_E

PLANBEZEICHNUNG
Baustelleneinrichtungsplan

CAD-INFO

PLANUNG (LP 1-9):


GEZ. ta


GES. fi

DATUM 26.05.2025

MAßSTAB
1:500

PROJ. NR.: 23-24

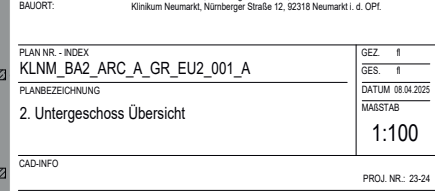

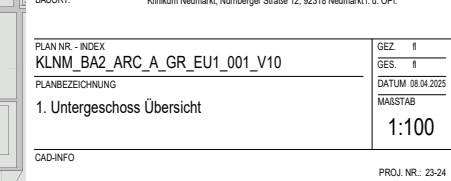

PLAN NR. - INDEX		GES. #
KLINM_BA2_ARC_A_GR_EU1_001_V10		GEZ. #
PLANBEZEICHNUNG		DATUM 08.04.2025
1. Untergeschoss Übersicht		MAßSTAB
CAD-INFO		1:100



LEGENDE:

[illegible]


- ALLE TRAGENDEN TEILE NACH STATIK!
- DER PLAN TRÄGT IN VERBINDUNG MIT DEN JEWEILIGEN AUSFÜHRUNGSPLÄNEN DER FACHLICH BETEILIGTEN UND DEN ZUGEHÖRIGEN DETAILPLÄNEN DER ARCHITEKTEN.
- VOR AUSFÜHRUNG DER ARBEITEN SIND SÄMTLICHE MASSE ZU PRÜFEN BZW. VOR ORT GENAU ZU NEHMEN. FÜR DIE RICHTIGKEIT IST DER AUFTRAGNEHMER VERANTWORTLICH.
- MASS- UND PLANDIFFERENZEN SIND VOR AUSFÜHRUNG MIT DEN ARCHITEKTEN ÜBER DIE BAULEITUNG ZU KLÄREN. FÜR DIE RICHTIGKEIT IST DER AUFTRAGNEHMER VERANTWORTLICH.
- ALLE TÜR- UND FENSTERMASSE SIND ROHMASSSE UND BEZIEHEN SICH AUF OK FB.
- WÄRMEDAMPSTOPFTEILE UND -STÄRKE SIND DEM ENDE-NACHWEIS ZU ENTNEHMEN.
- WAND- UND PLANDIFFERENZEN FÜR MAUERWERK SIND BEI EINBAU NACH MASSGEFÜHRTE NÜTZLICHE FLÄCHE UND MAUERWERKSTÄRKE BETRACHTEN. SIND IM FENSTER MASS GEFÜHRT.

[illegible]

V8	Einbringungsschicht anpassen - Stützpunkte weiterarbeiten - Fassade Heckperrische	04.12.2025	AA	
V7	Wände für OP Räume anpassen, Batterieraum neu planen	17.10.2025	AA	
V6	Räume Gynäkologie & Psychiatrie tauschen, Medizinische Stützpunkt anpassen, Windfang zur LKV Halle	06.10.2025	AA	
V5	AV SV Schilde neu planen, Möbel ergänzen	23.09.2025	AA	
V4	aktualisierter Planstand	04.09.2025	AA	
V3	aktualisierter Planstand	13.08.2025	nn	
V2	aktualisierter Planstand	04.07.2025	FL	
INDEX	INDEX/INFORM	04.07.25	CE	

KLINIKUM NEUMARKT - 2. BAUABSCHNITT

BP 1A Neubau Medienkanal + Energiezentrale - BP 1B Interims LKV
BP 2A Neubau Hauptgebäude + LKV - BP 2B Umbauten im Bestand - BP 3 Logistik Aufzug

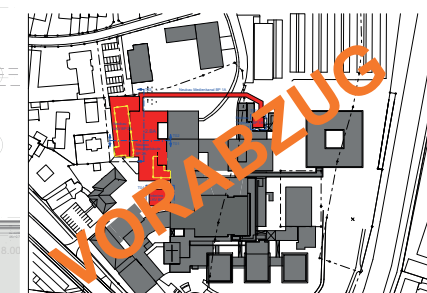


BAUHERR:
RAI WERT:

PLAN NR. - INDEX	GEZ. #
KLNM_BA2_ARC_A_GR_E00_001_V8	GES. #
PLANBEZEICHNUNG	DATUM 08.04.2
Erdgeschoss Übersicht	MAßSTAB
	1:100

CAD-INFO	PROJ. NR.: 23
----------	---------------

PLANUNG (LP 1-9):

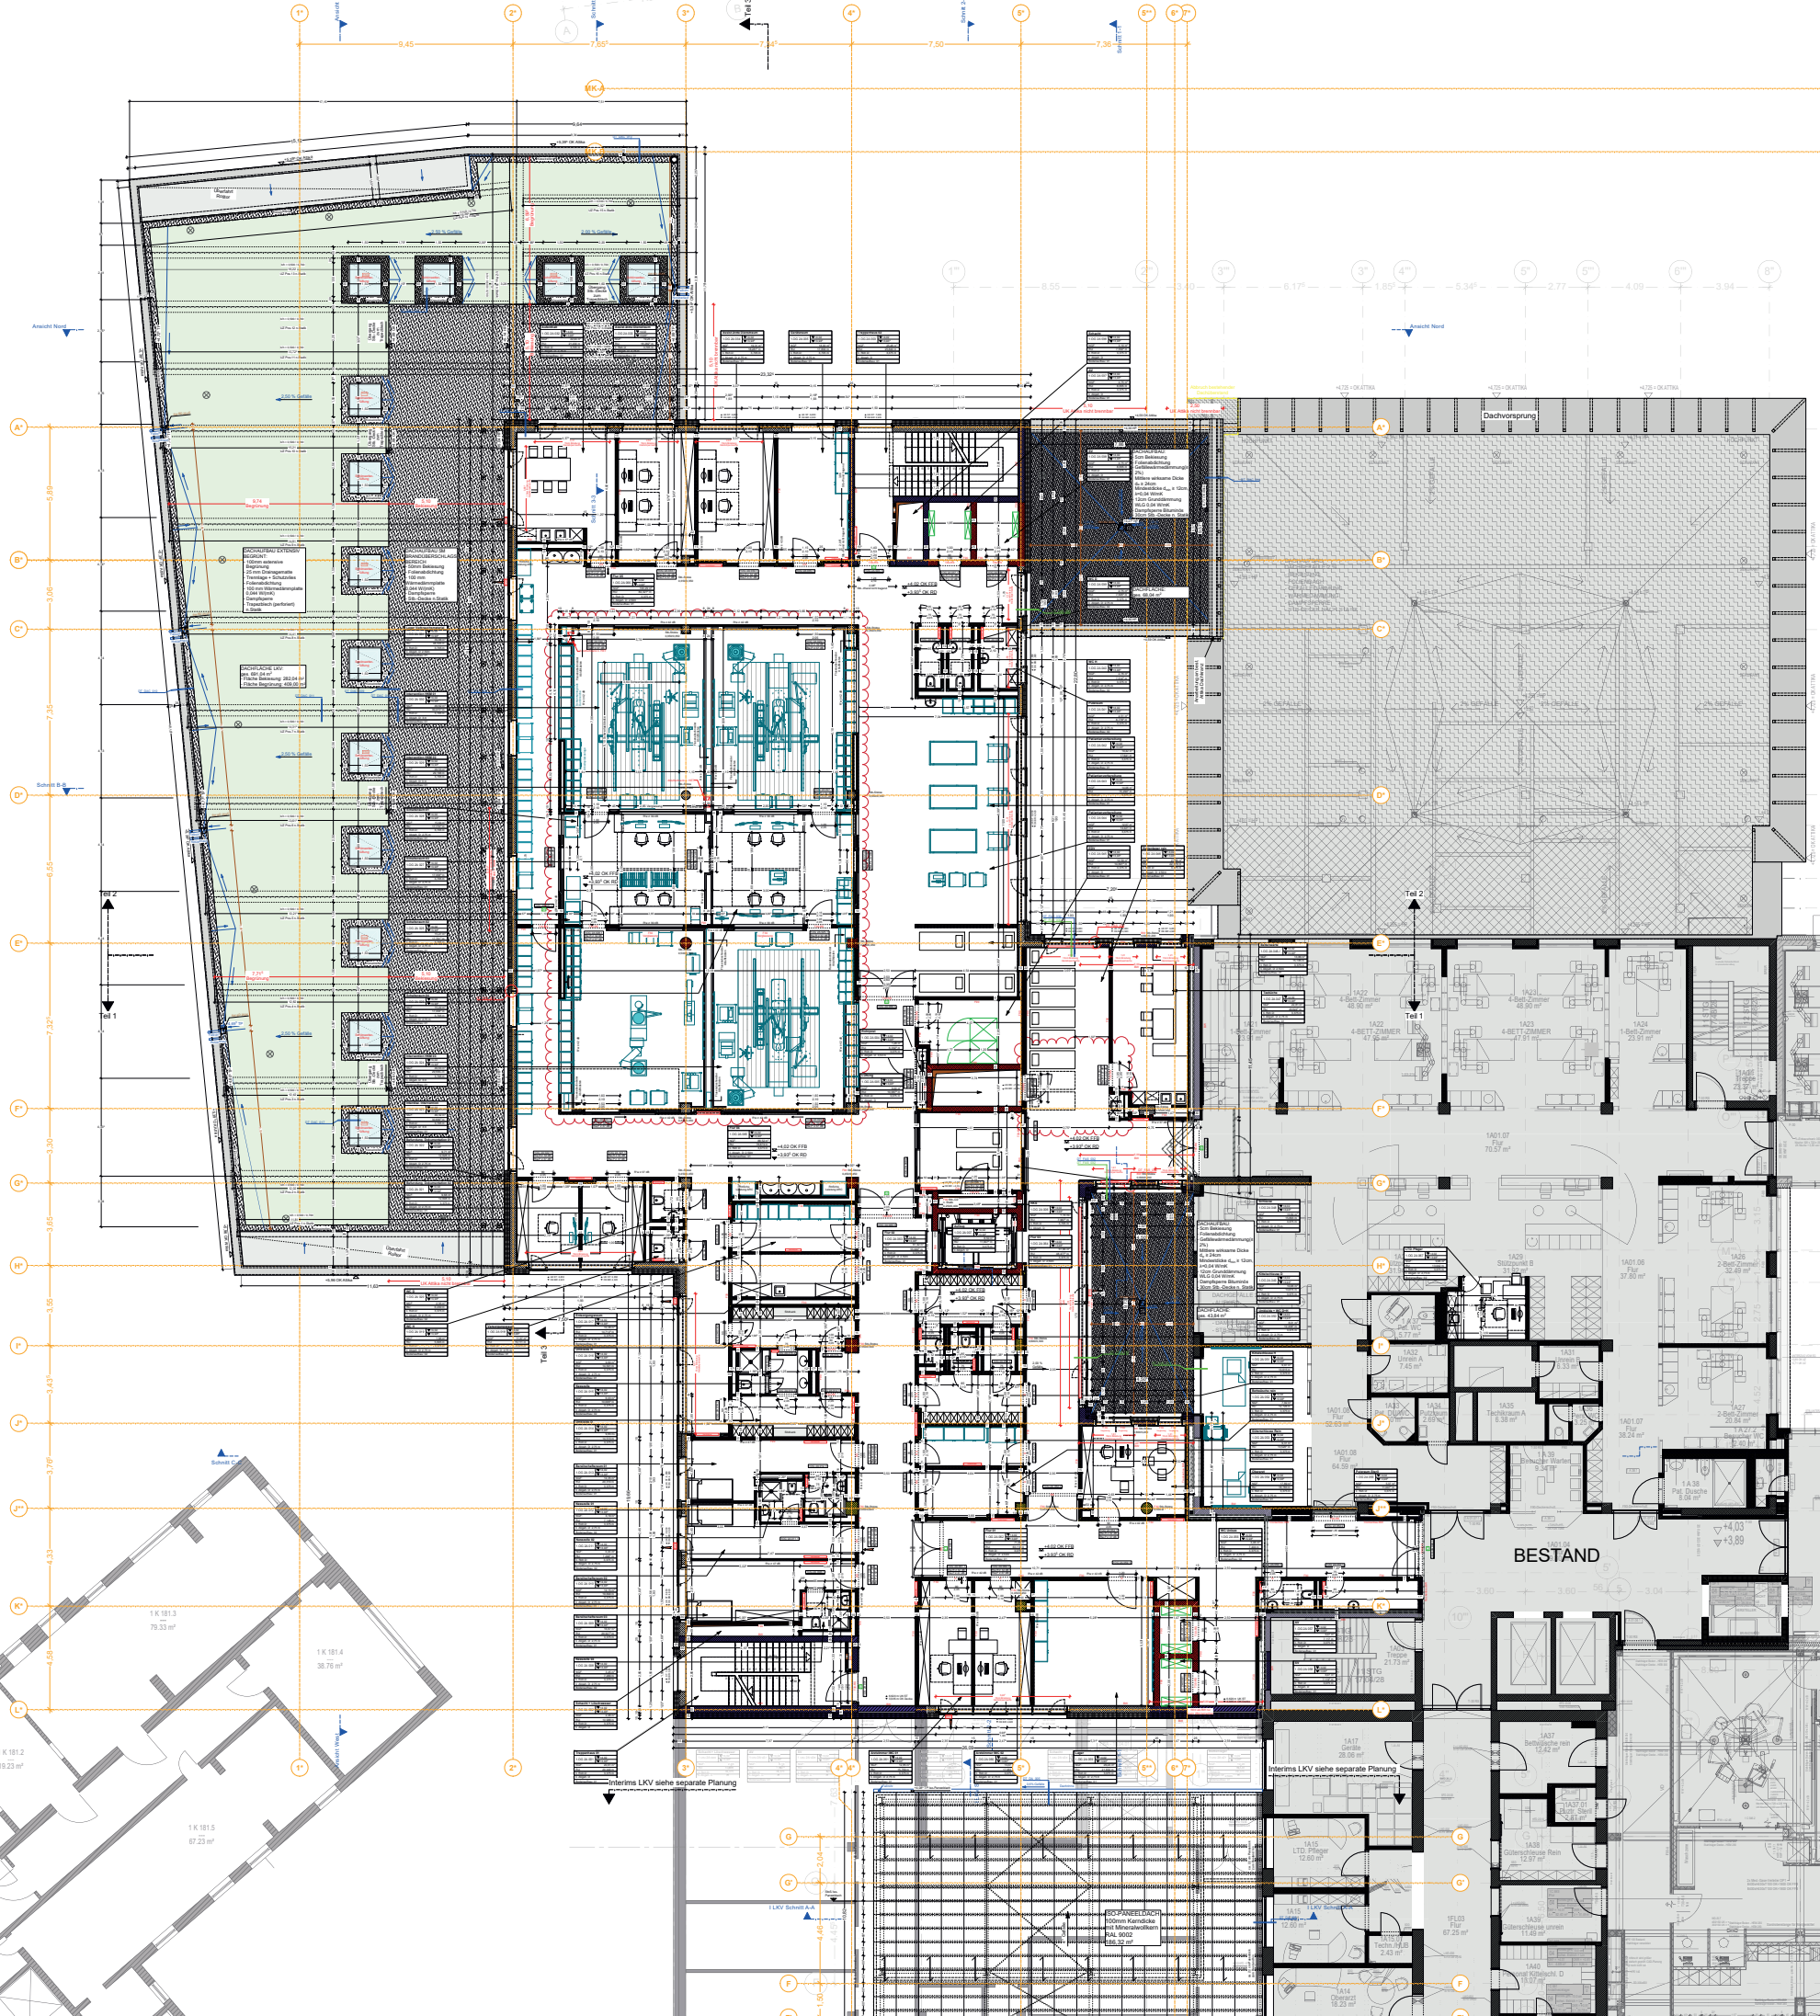


	MÜHLERSEN NEU		MÜHLERSEN F30		MÜHLERSEN F60		MÜHLERSEN F90
	STB-FARTPELTEL NEU		STB-FARTPELTEL F30		STB-FARTPELTEL F60		STB-FARTPELTEL F90
	TROCKENBAU NEU		TROCKENBAU F30		TROCKENBAU F60		TROCKENBAU F90
	ELEMENTBAU NEU		ELEMENTBAU F30		ELEMENTBAU F60		ELEMENTBAU F90
	Bahngeschälsacke NEU		Bahngeschälsacke F30		Bahngeschälsacke F60		Bahngeschälsacke F90
	WU-BETON NEU		BESTAND ALBANEN		MÜHLERSEN BH		MÜHLERSEN BABH
	ESTRICH NEU		ESTRICH BESTAND		STABLERSEN BH		STABLERSEN BABH
	BOEDERGRUND NEU		STABLERSEN BESTAND		STB-FARTPELTEL BH		STB-FARTPELTEL BABH
	STANDORTSCHUTZ NEU		STB-FARTPELTEL BESTAND		TROCKENBAU BH		TROCKENBAU BABH
	WANDSCHÜTT NEU		WANDSCHÜTT BESTAND		ELEMENTBAU BH		ELEMENTBAU BABH
	WANDSCHÜTT/ WANDSCHÜTZ		TROCKENBAU BESTAND		Bahngeschälsacke BH		Bahngeschälsacke BABH
	K → K		VORSTABLERSEN BESTAND		OPPOSITIONSÄNDE		OPPOSITIONSÄNDE
	ABBRUCH				Ne Veränderung		Ne Veränderung

- | | | | | | | | | | |
|-----|---------------------|---|---------|----------|-------------------------------|---|------|----|--|
| CK | ÖBERKANTE | H | HEIZUNG | PG-SN-80 | WISSEN ÜBERTRONENETER PRISTEN | W | WAND | BK | BOCKENWALD |
| IK | INTERKANTE | H | HEIZUNG | PG-SN-80 | WISSEN ÜBERTRONENETER PRISTEN | W | WAND | BR | BRUNNEN |
| MF | MITTEL | H | HEIZUNG | PG-SN-80 | WISSEN ÜBERTRONENETER PRISTEN | W | WAND | BS | BÄCKEN |
| FF | FERTIGFERTIGSTANDEN | H | HEIZUNG | PG-SN-80 | WISSEN ÜBERTRONENETER PRISTEN | W | WAND | VB | VERBÄHRUNG |
| NO | NOCHKE | H | HEIZUNG | PG-SN-80 | WISSEN ÜBERTRONENETER PRISTEN | W | WAND | WB | WANDBAU |
| HZ | HOCHKE | H | HEIZUNG | PG-SN-80 | WISSEN ÜBERTRONENETER PRISTEN | W | WAND | ST | STUFE |
| U2 | ÜBERZUG | H | HEIZUNG | PG-SN-80 | WISSEN ÜBERTRONENETER PRISTEN | W | WAND | DS | DICHTSCHLEIFEN |
| ROZ | ROHKE | H | HEIZUNG | PG-SN-80 | WISSEN ÜBERTRONENETER PRISTEN | W | WAND | VS | VOLLKANTEN, DICHT- UND SELBSTSCHLEIFEN |
| SH | SCHULTZ | H | HEIZUNG | PG-SN-80 | WISSEN ÜBERTRONENETER PRISTEN | W | WAND | | |

± 0,00 = = 422,69 m ü. NNH		Bauteil			
▽ KQ FFB ▽ KQ KFB	 ÄNDERUNGEN, ERGÄNZUNGEN				
V7	Möbel in OP Räume anpassen - Fassade Heizkörpersteie	04.12.2025	AA		
V6	Wände für OP Räume anpassen, WC neu einrichten, Putzarmen Stiel anpassen	17.10.2025	AA		
V5	AV SV Schlichte neu planen, Räume neu planen, neue Schieue integrieren, Umkleide H + D ergänzen, Schrägma 3 + 4 verkleinern	23.09.2025	AA		
V4	aktualisierter Planstand	04.09.2025	AA		
V3	aktualisierter Planstand	13.08.2025	nm		
V2	aktualisierter Planstand	04.07.2025	FL		
INFORM.	ÄNDERUNGEN	04.07.2025	CF		

BP 1A Neubau Medienkanal + Energiezentrale - BP 1B Interims LKV
BP 2A Neubau Hauptgebäude + LKV - BP 2B Umbauten im Bestand - BP 3LogistikAufzu

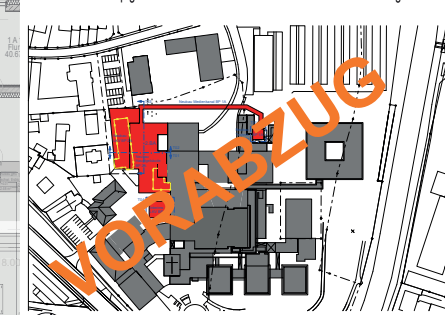

BAUHERR: Landkreis Neumarkt, Nürnberger Straße 12, 92318 Neumarkt i. d. OPI.
BAUORT: Klinikum Neumarkt, Nürnberger Straße 12, 92318 Neumarkt i. d. OPI.


PLAN NR. - INDEX KLNM_BA2_ARC_A_GR_E01_001_V7	GEZ. #
PLANBEZEICHNUNG	GES. #
1. Obergeschoss Übersicht	DATUM 08.04.2025
	MAßSTAB
	1:100

CAD-INFO

PROJ. NR.: 23-24

PLANUNG (LP 1-9):



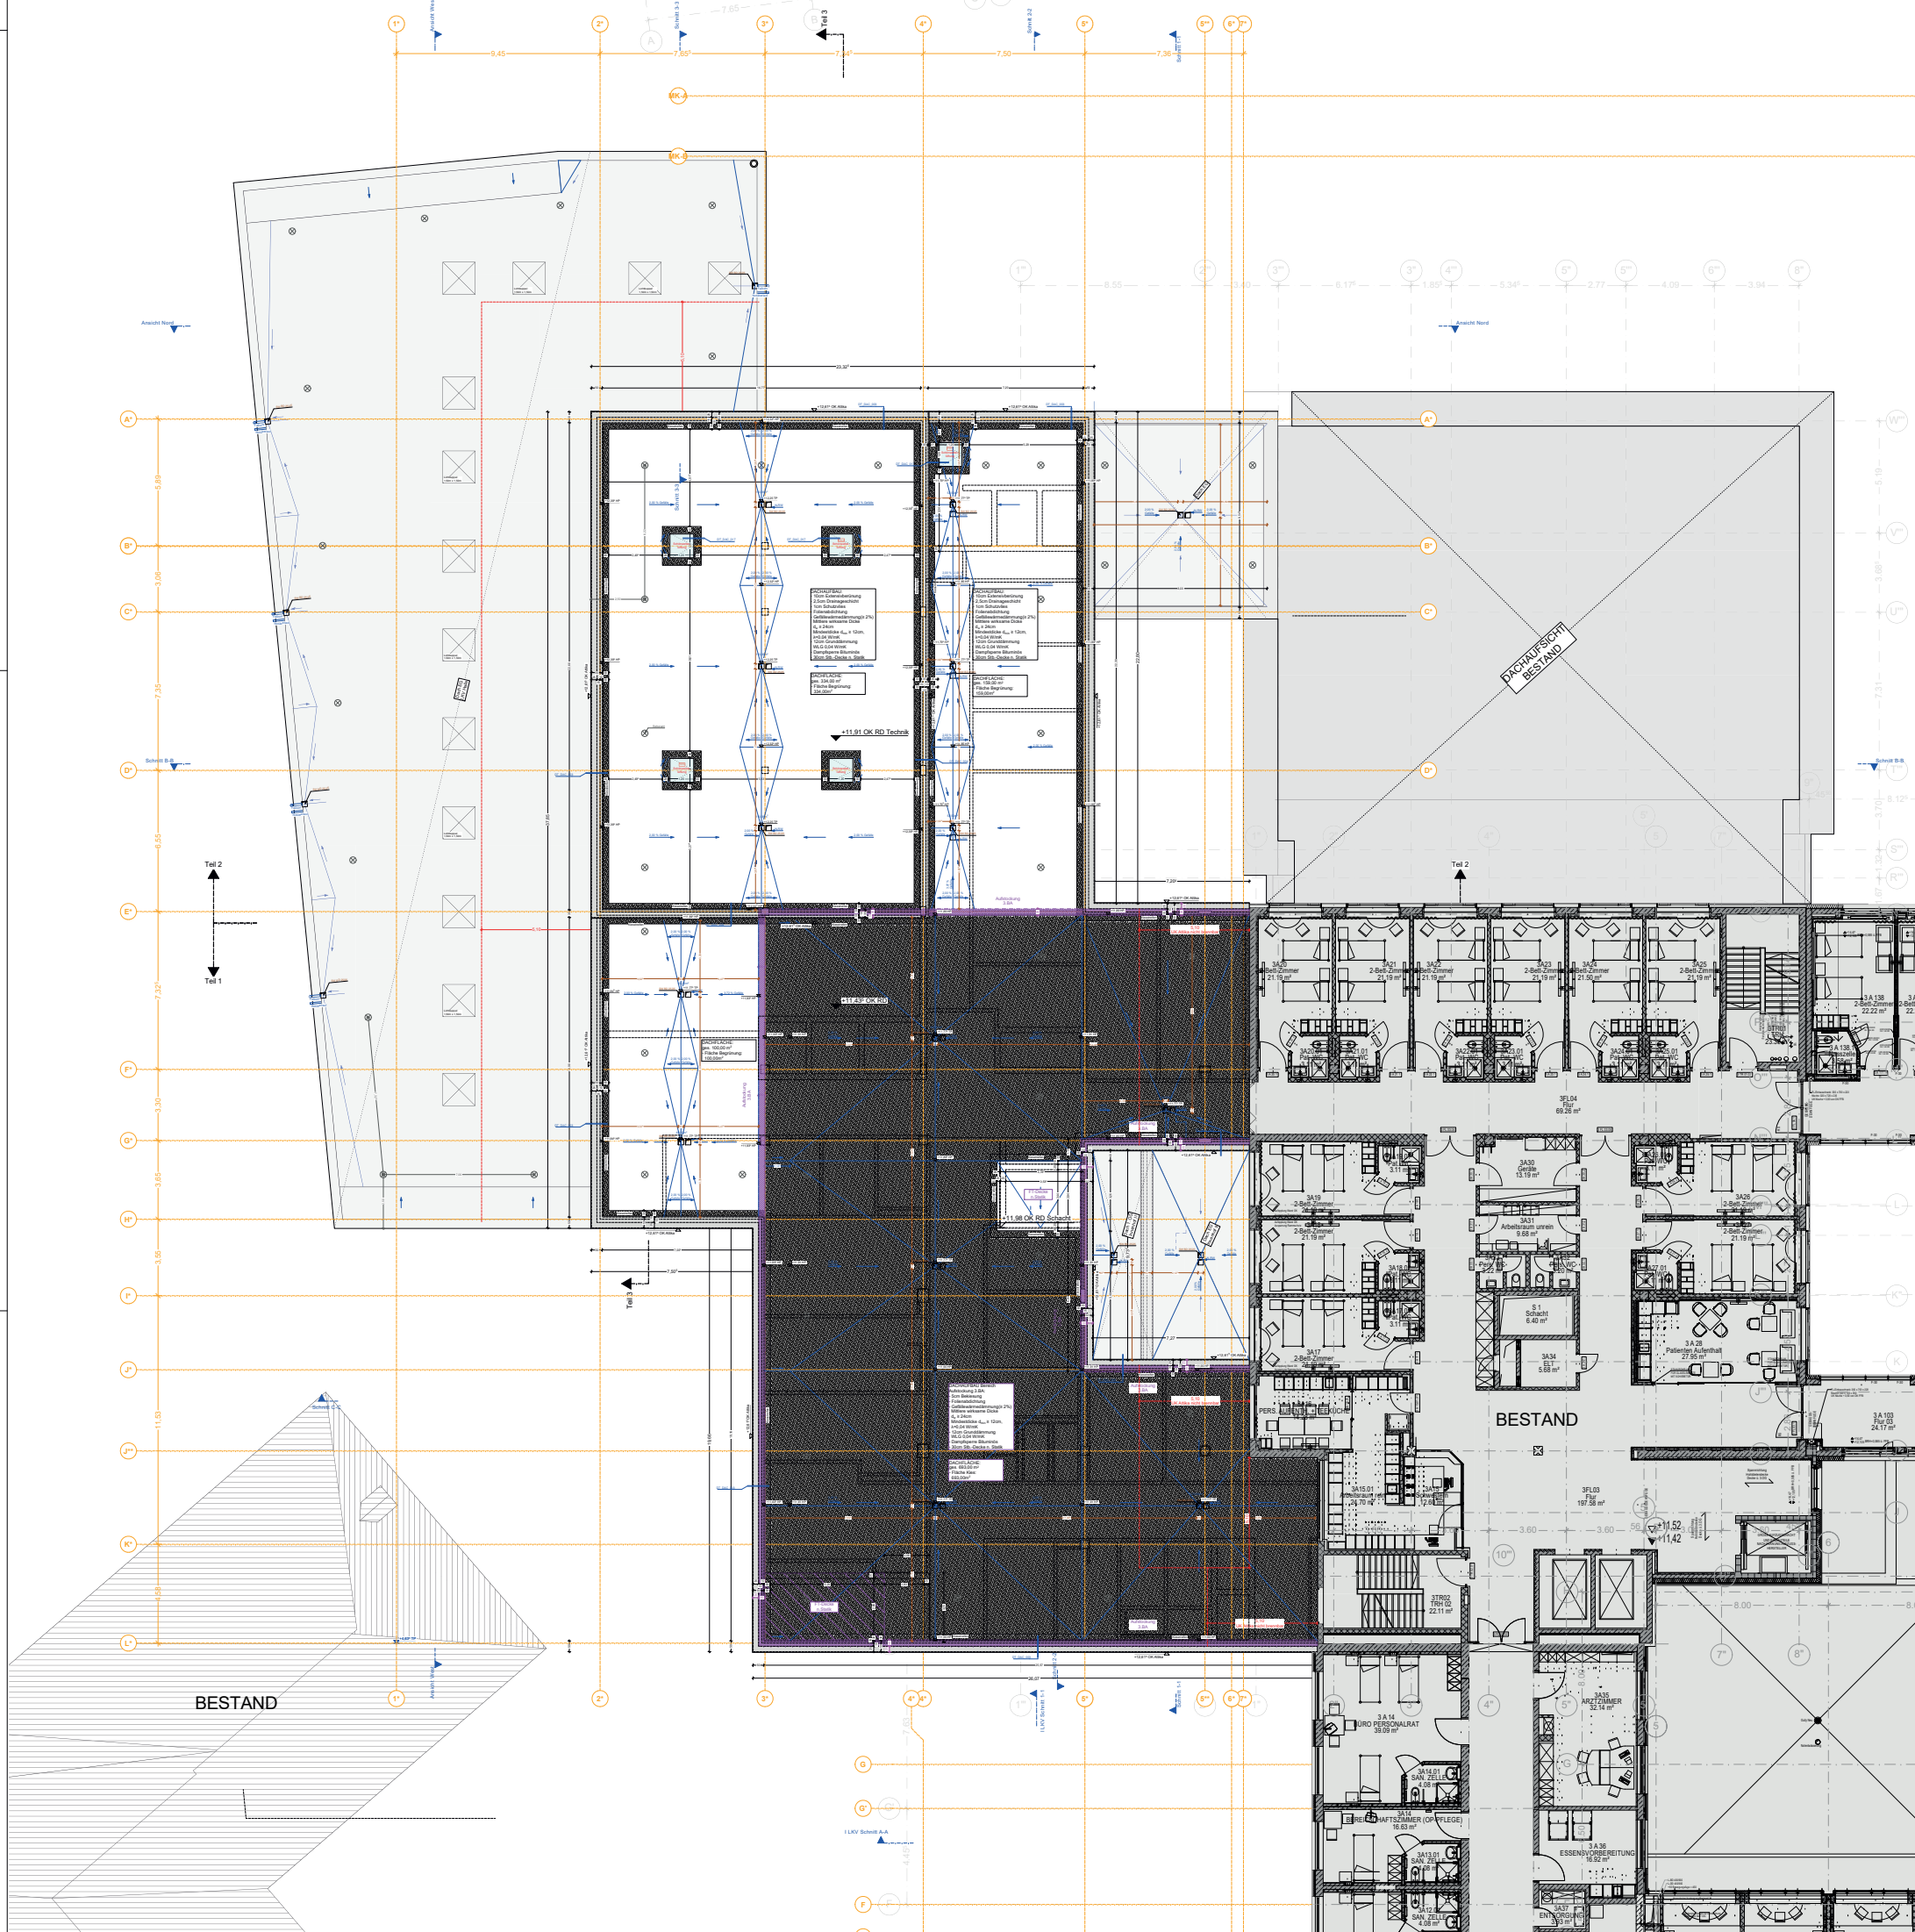

LEGENDE:

