



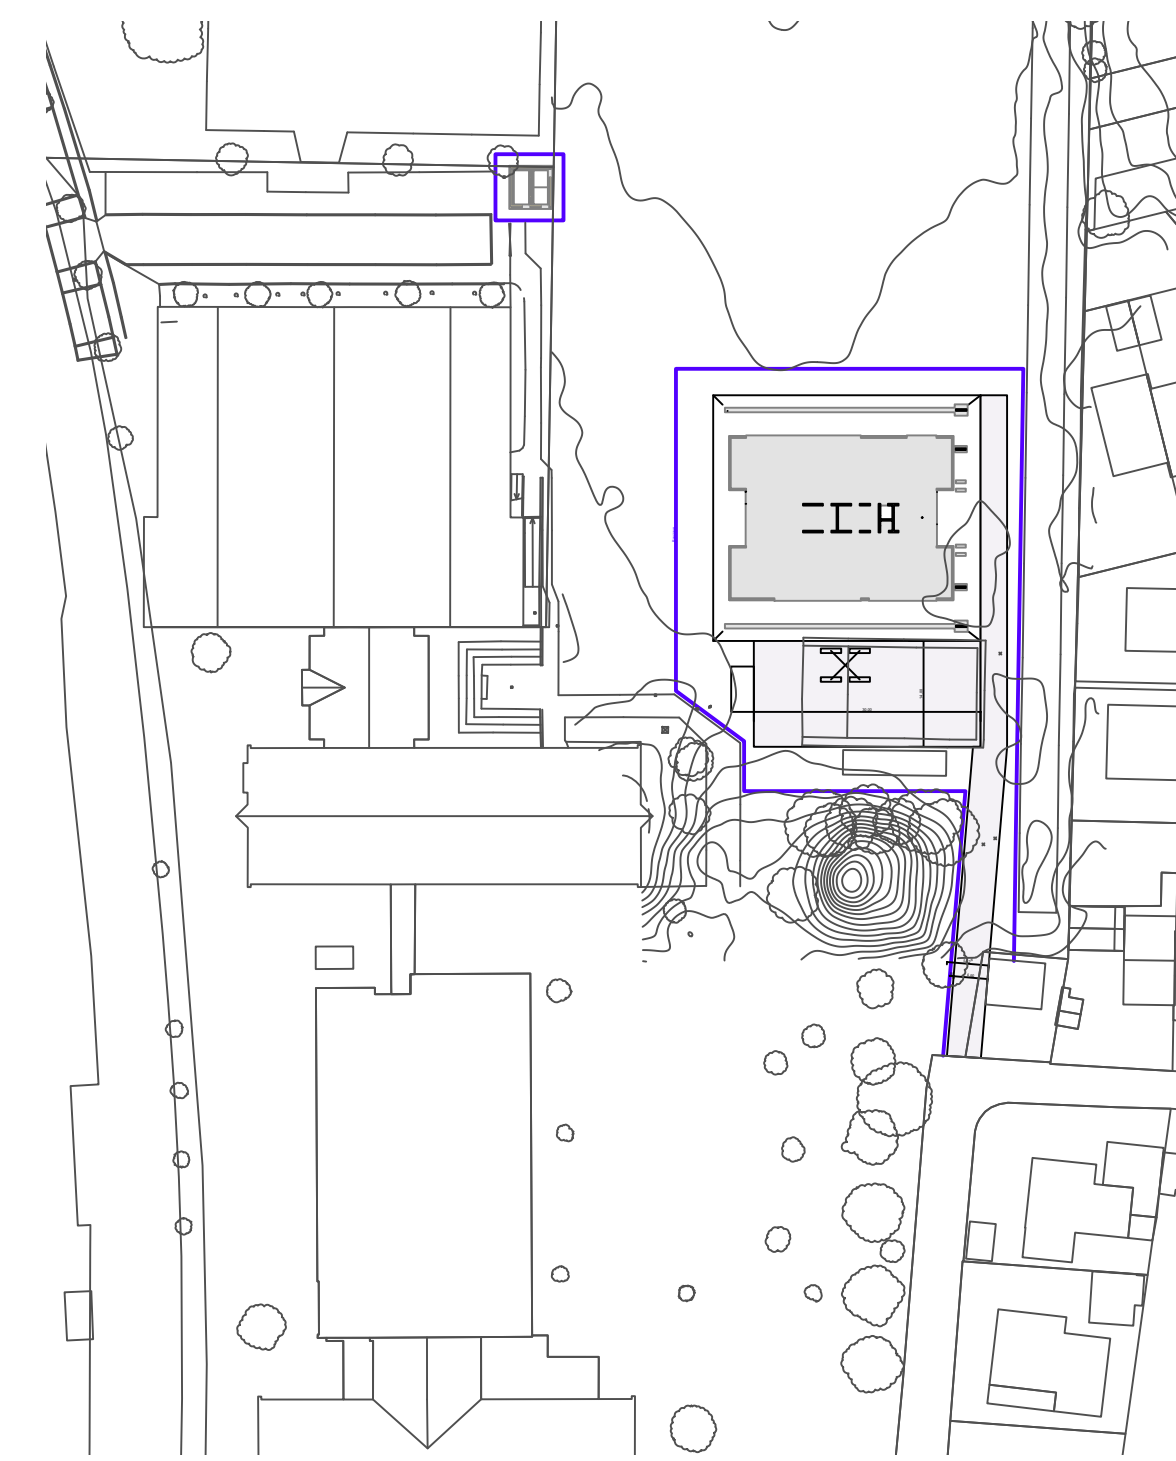

Lageplan 1: 1000

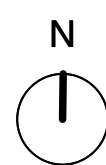

LEGENDE			
	Stahlbeton neu	WD	Wanddurchbruch
		WS	Wandschicht
	Konstruktion Holz	WA	Wandaussparung
		DD	Deckendurchbruch
		BS	Bodenoberfläche
	Dämmung Zellulose	FJA	Fundamenteinbaupattung
		OK	Oberkante
		UK	Unterkante
	Holz Ansicht	RA	Rohrtrasse
		RFB	Rofussboden
	Holz Ansicht Vorvergraut	FBL	Fertigfußboden
		BP	Bodenplatte
		UZ	Unterzug
		LZ	Überzug
		H	Heizung
	2x 12,5 mm Gipskarton	L	Lüftung
		S	Stiehl
		SE	Stiehl
	2x 12,5 mm Gipskarton Schallschutzplatten flächenbezogene Masse je Platte 12,5 kg/m ²	RBR	Regenrohr Balkon
	Knauf Dämmstange o.ä.	RR	Regenrohr
		FBH	Fußbodenheizung
	2x 12,5 mm Gipskarton Schallschutzplatten flächenbezogene Masse je Platte 17,5 kg/m ²	NE	Nichtentzündung
		KE	
		GP	Gipskarton
		HO	Holz
		B	Boden
		D	Decke
		A	Fläche
		UKA	Unterkante Ausbaub
		UKR	Unterkante Rohbaub
	feuerhemmende Wand als Abtrennung Nutzungseinheit (Schleusen und Funktionen)		

Vor Ausführung der Arbeiten sind alle Masse zu prüfen, bzw. am Bau zu nehmen. Für die Richtigkeit ist der Unternehmer verantwortlich. Plan- und Maßdifferenzen müssen vor der Ausführung mit der Bauleitung geklärt werden. Bau- und Arbeitspläne nach Erfordernissen mit der Bauleitung abzustimmen. Ist auf Details verwiesen, so sind diese ebenfalls zu berücksichtigen. Die anerkannten Regeln der Bautechnik sind einzuhalten. Dieser Plan gilt nur in Verbindung mit sämtlichen Plänen des Architekten/ Statikers und Haustechnik. Sämtliche Auspassungen für Heizung, Sanitär, Lüftung und Elektro sind vor Ausführung mit dem Architekten abzustimmen. Der Planinhalt ist urheberrechtlich geschützt.

KH Zolling Bodenplatte	
Werkplan 105	M 1 : 50
Vorabzug 12.02.2026	
Bauvorhaben : Kinderhort mit sechs Gruppen Schulareal Zolling	
Bauherr : Gemeinde Zolling vertreten durch den Bürgermeister Herrn Helmut Priller Rathausplatz 1 85406 Zolling	

Plan : 970 / 594 mm