




Details: Anschlüsse Diagonale, Pos. 124

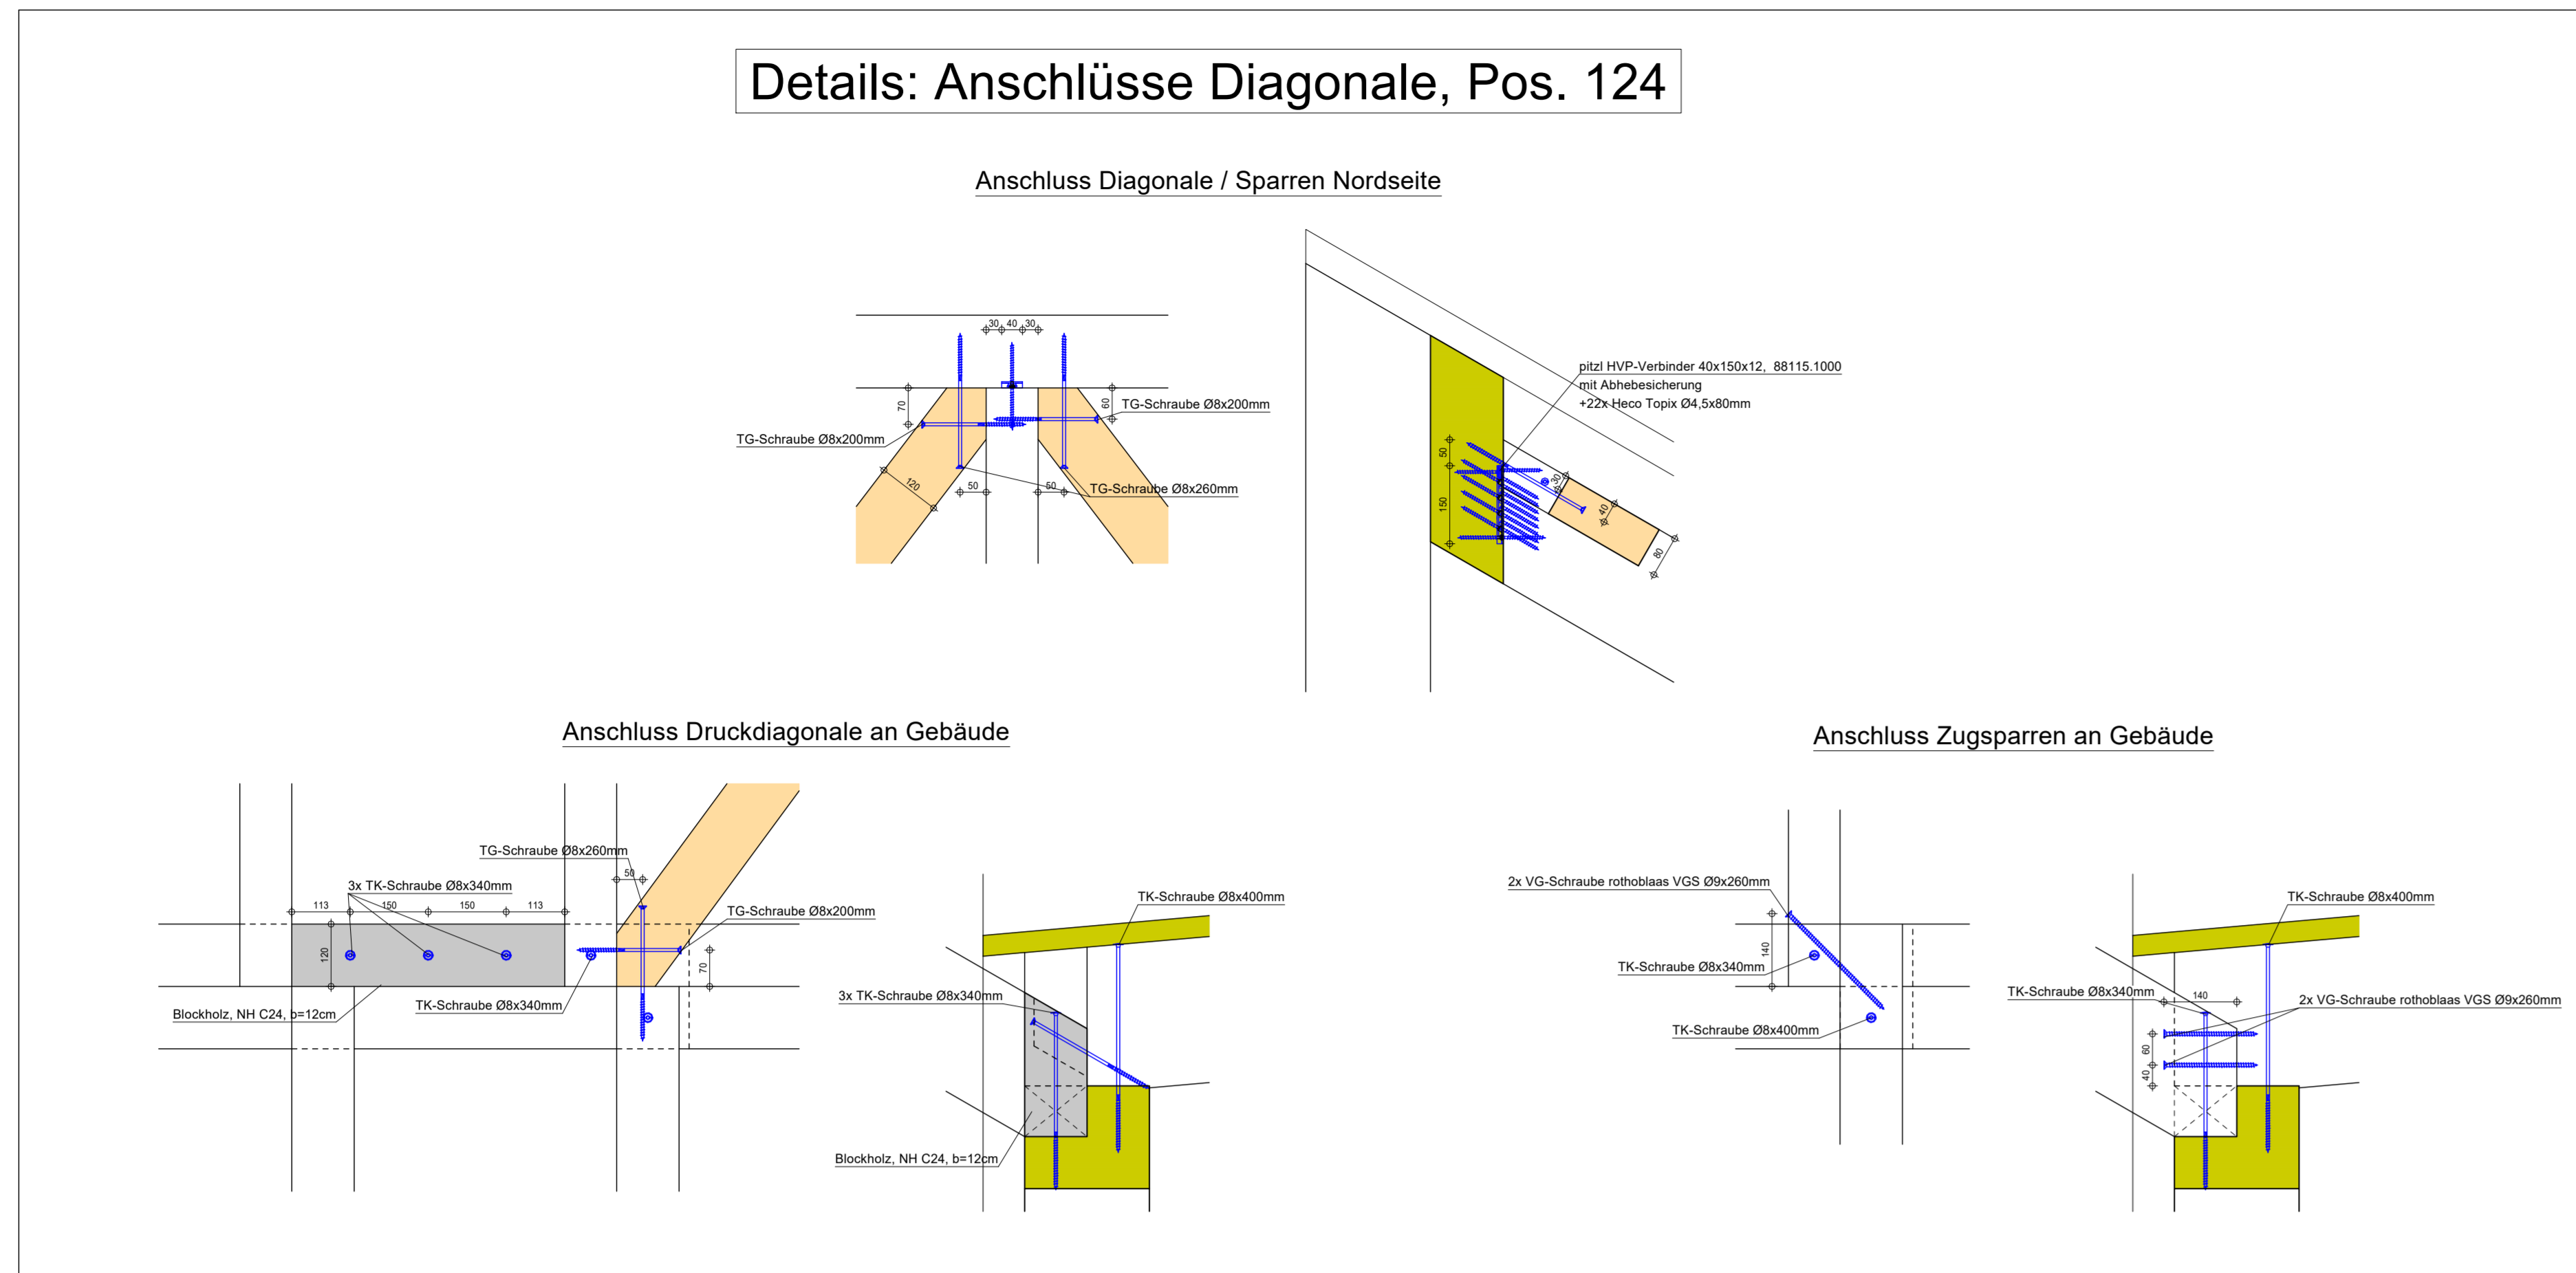


Details: Anschlüsse Diagonale, Pos. 125

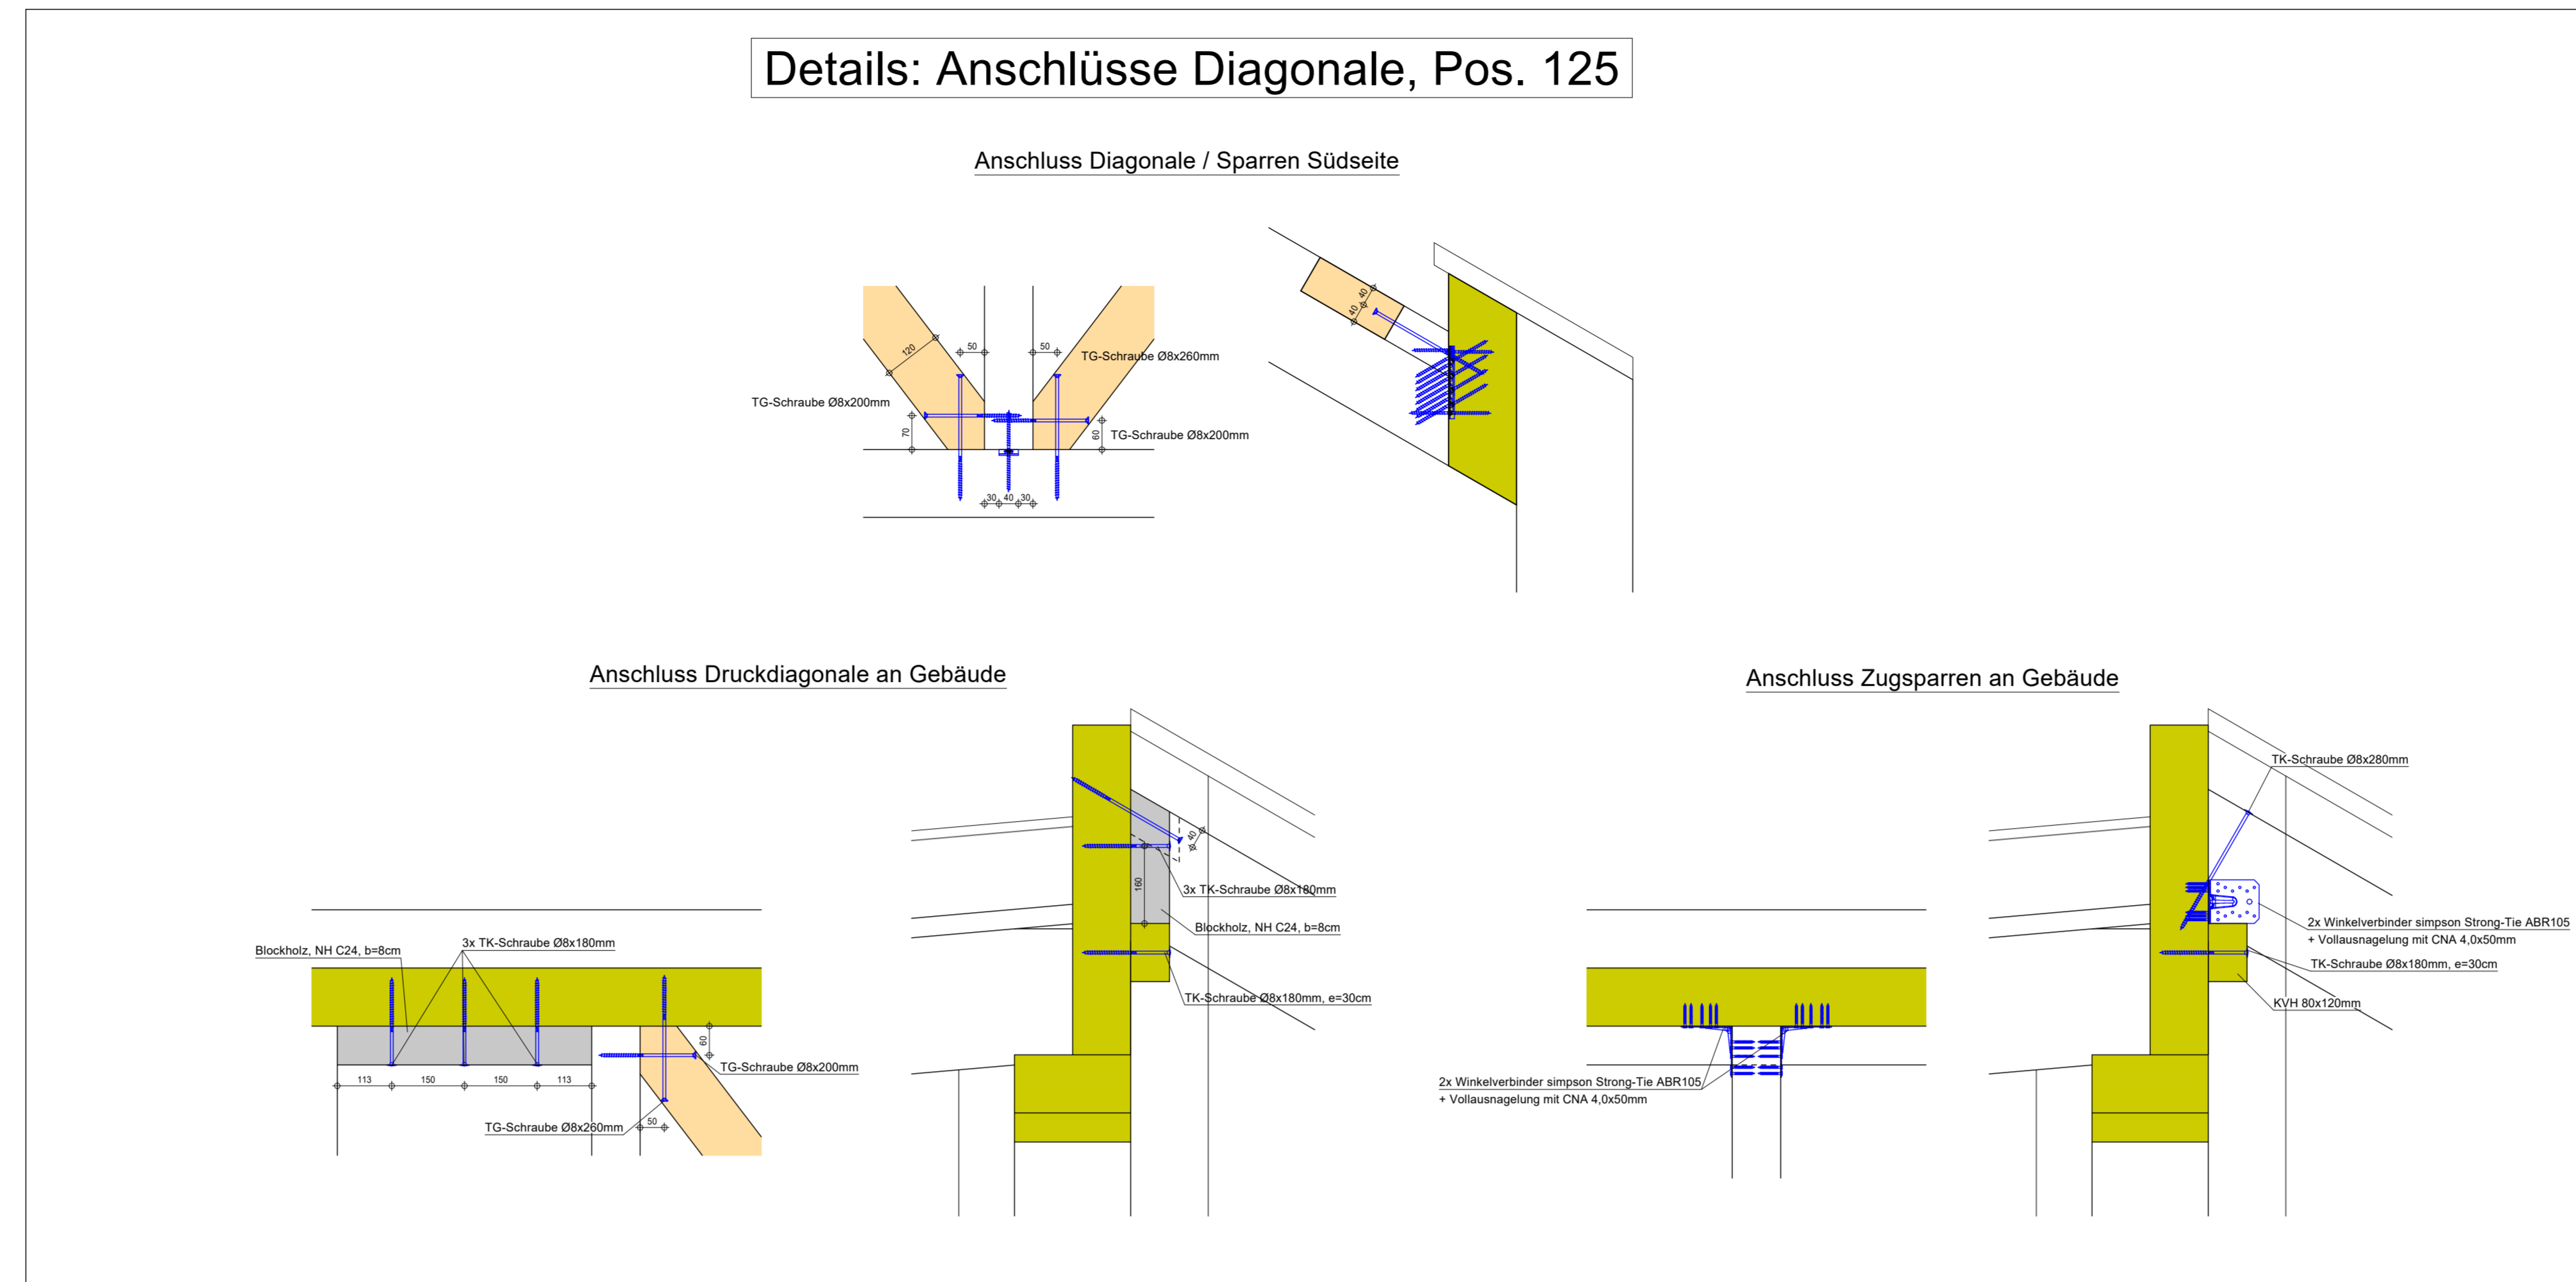


Details: Anschluss Querträger, Pos. B02

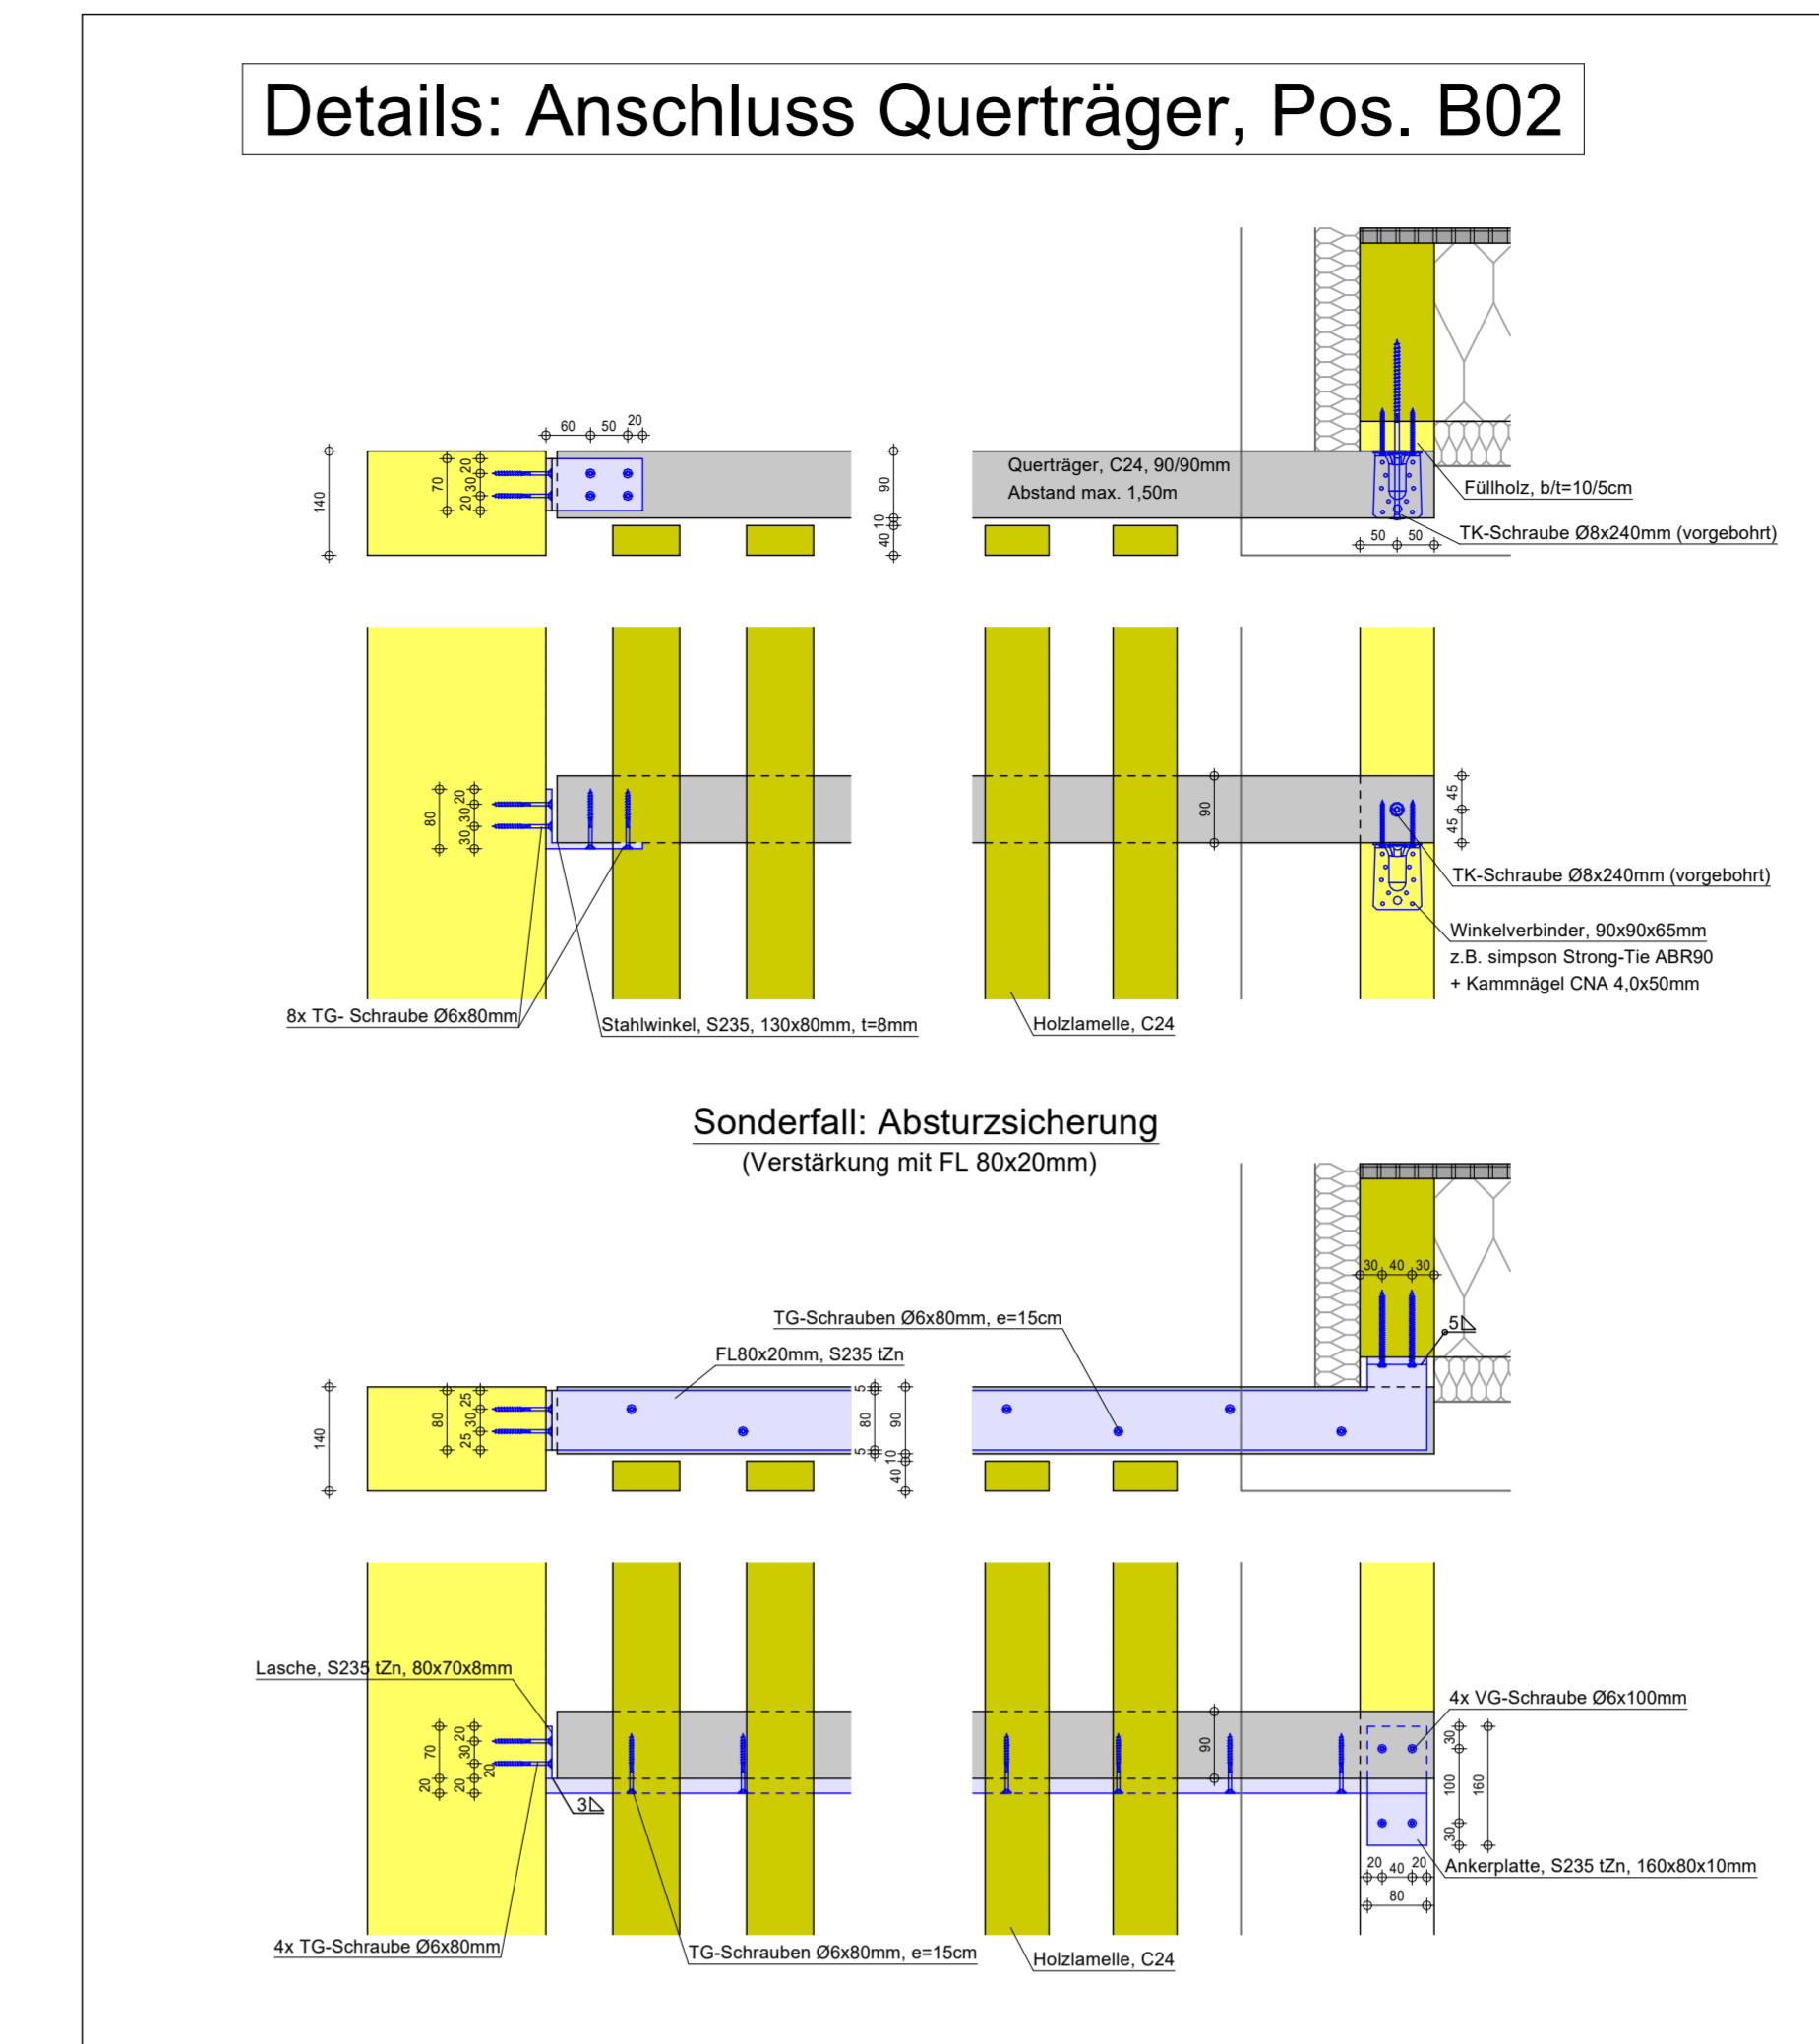


Detail: Stahlstütze, Pos. 121

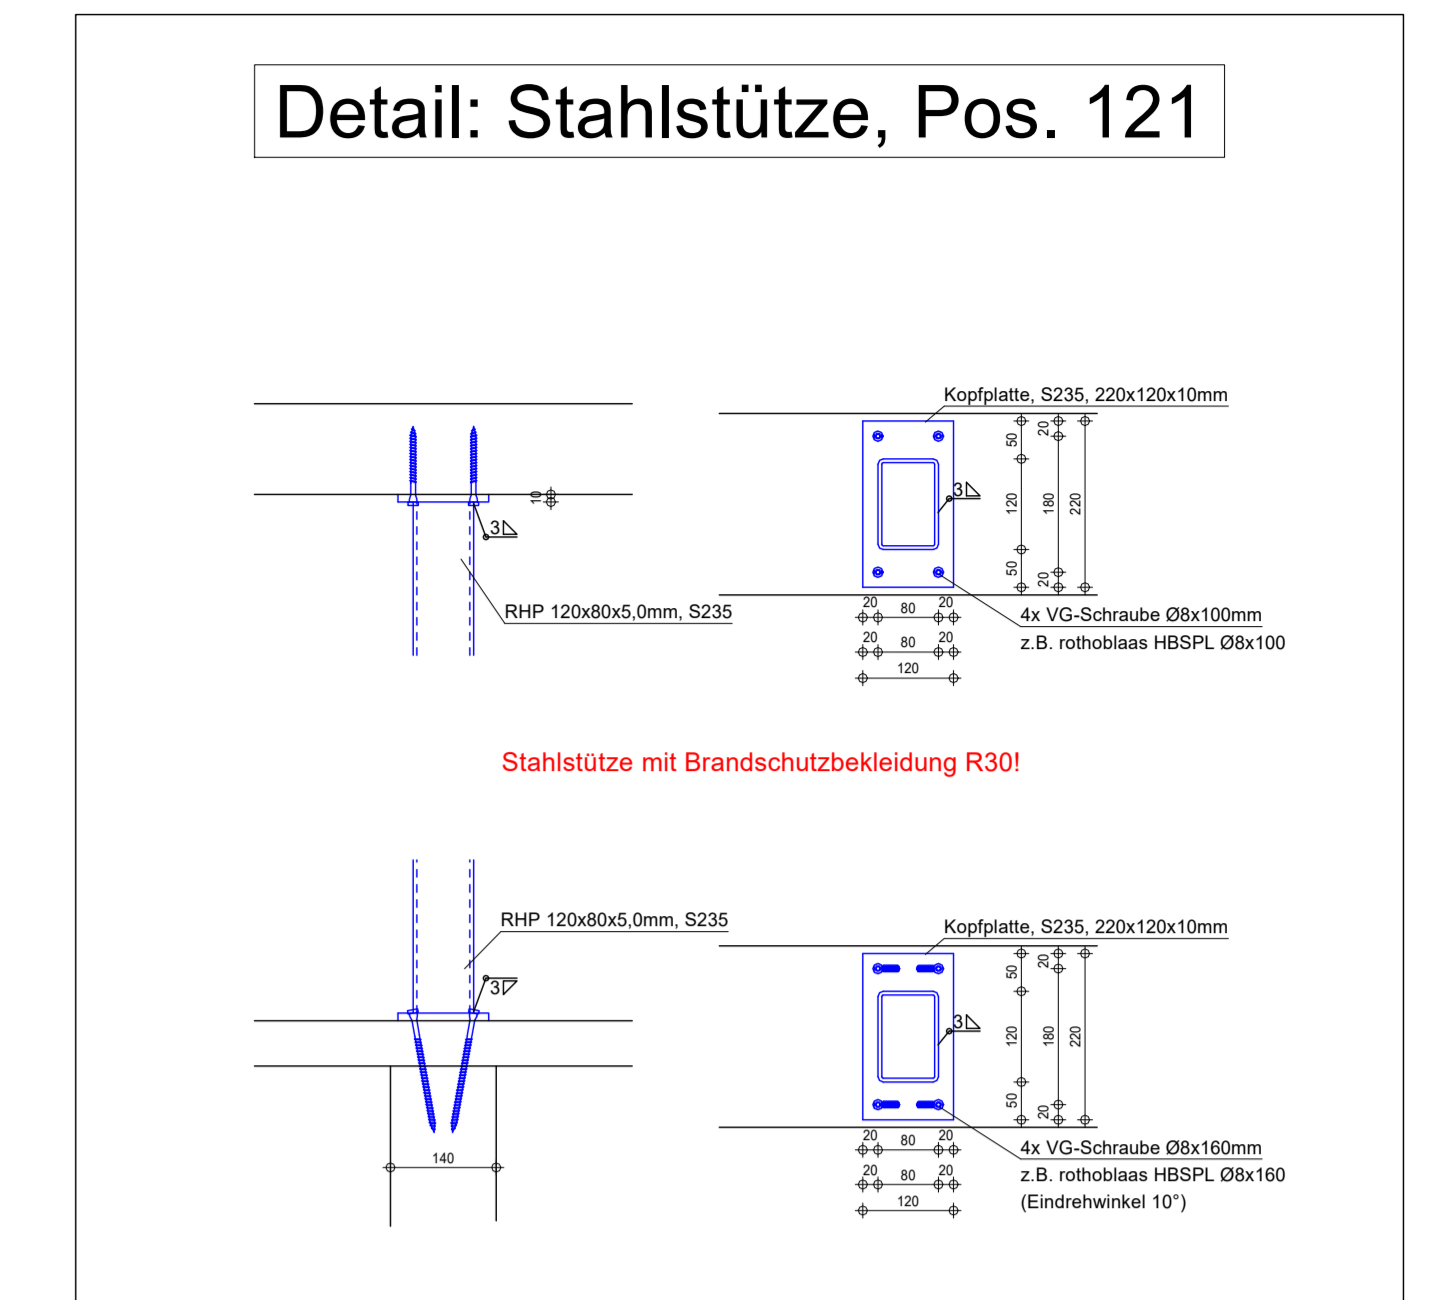


Detail: Holzstützen, Pos. 117-120

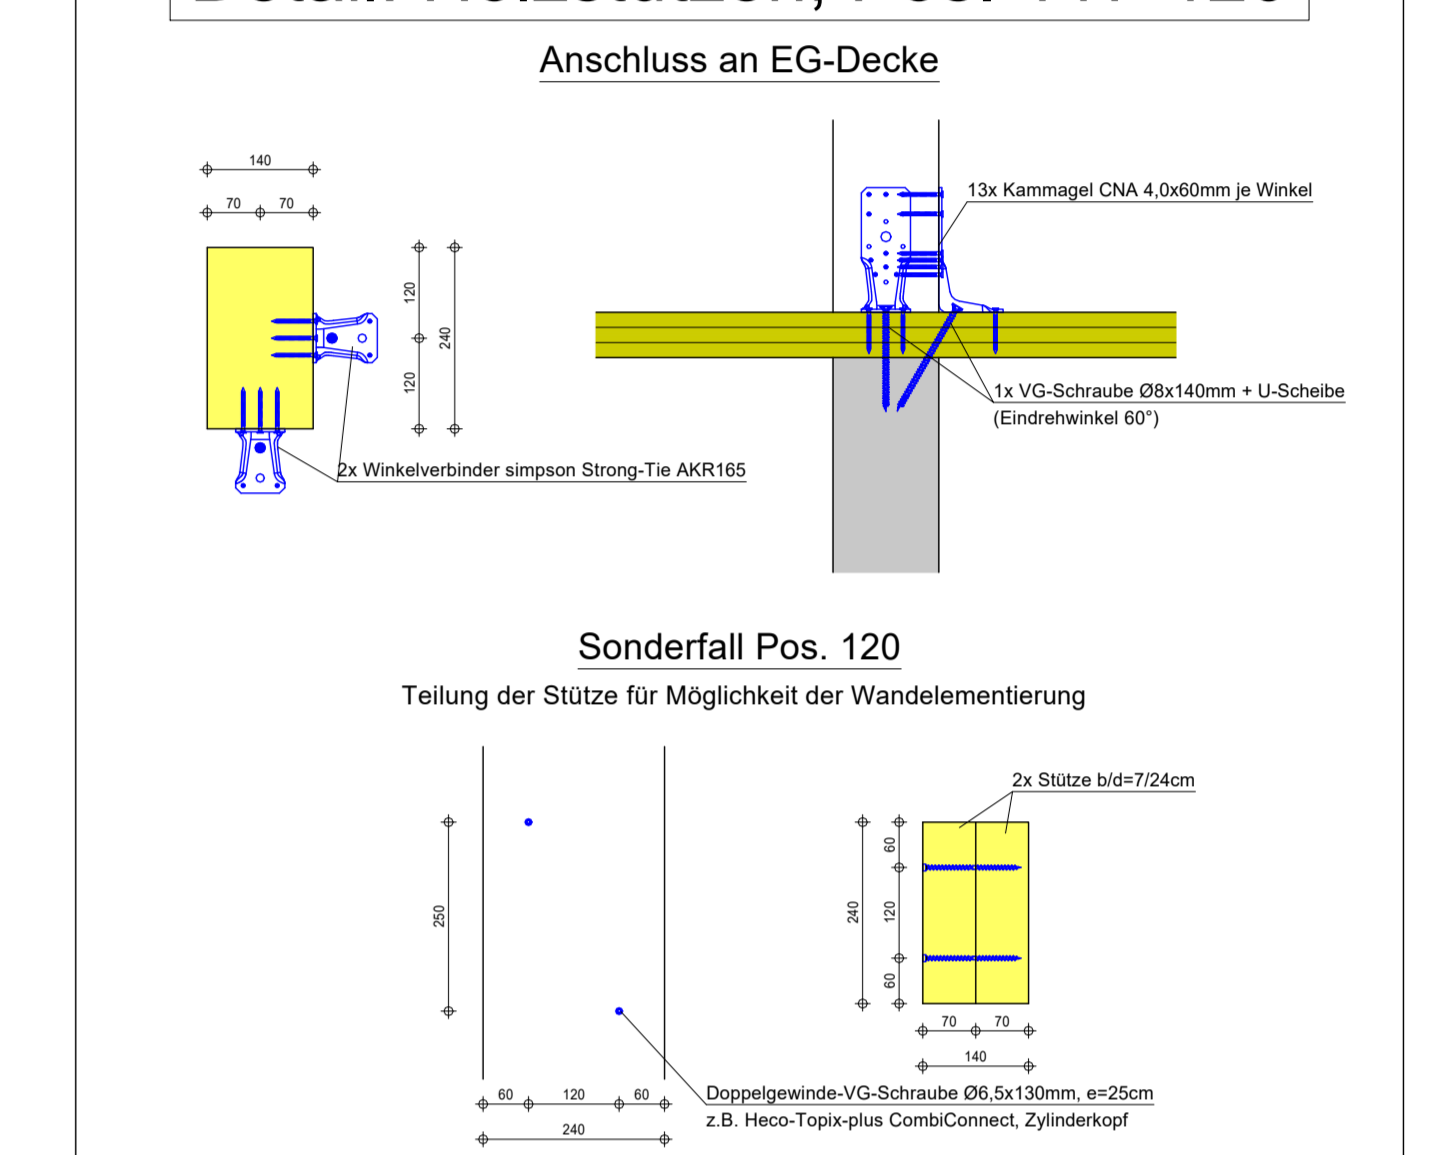


Detail: Kopfpunkt Stützen, Pos. 117

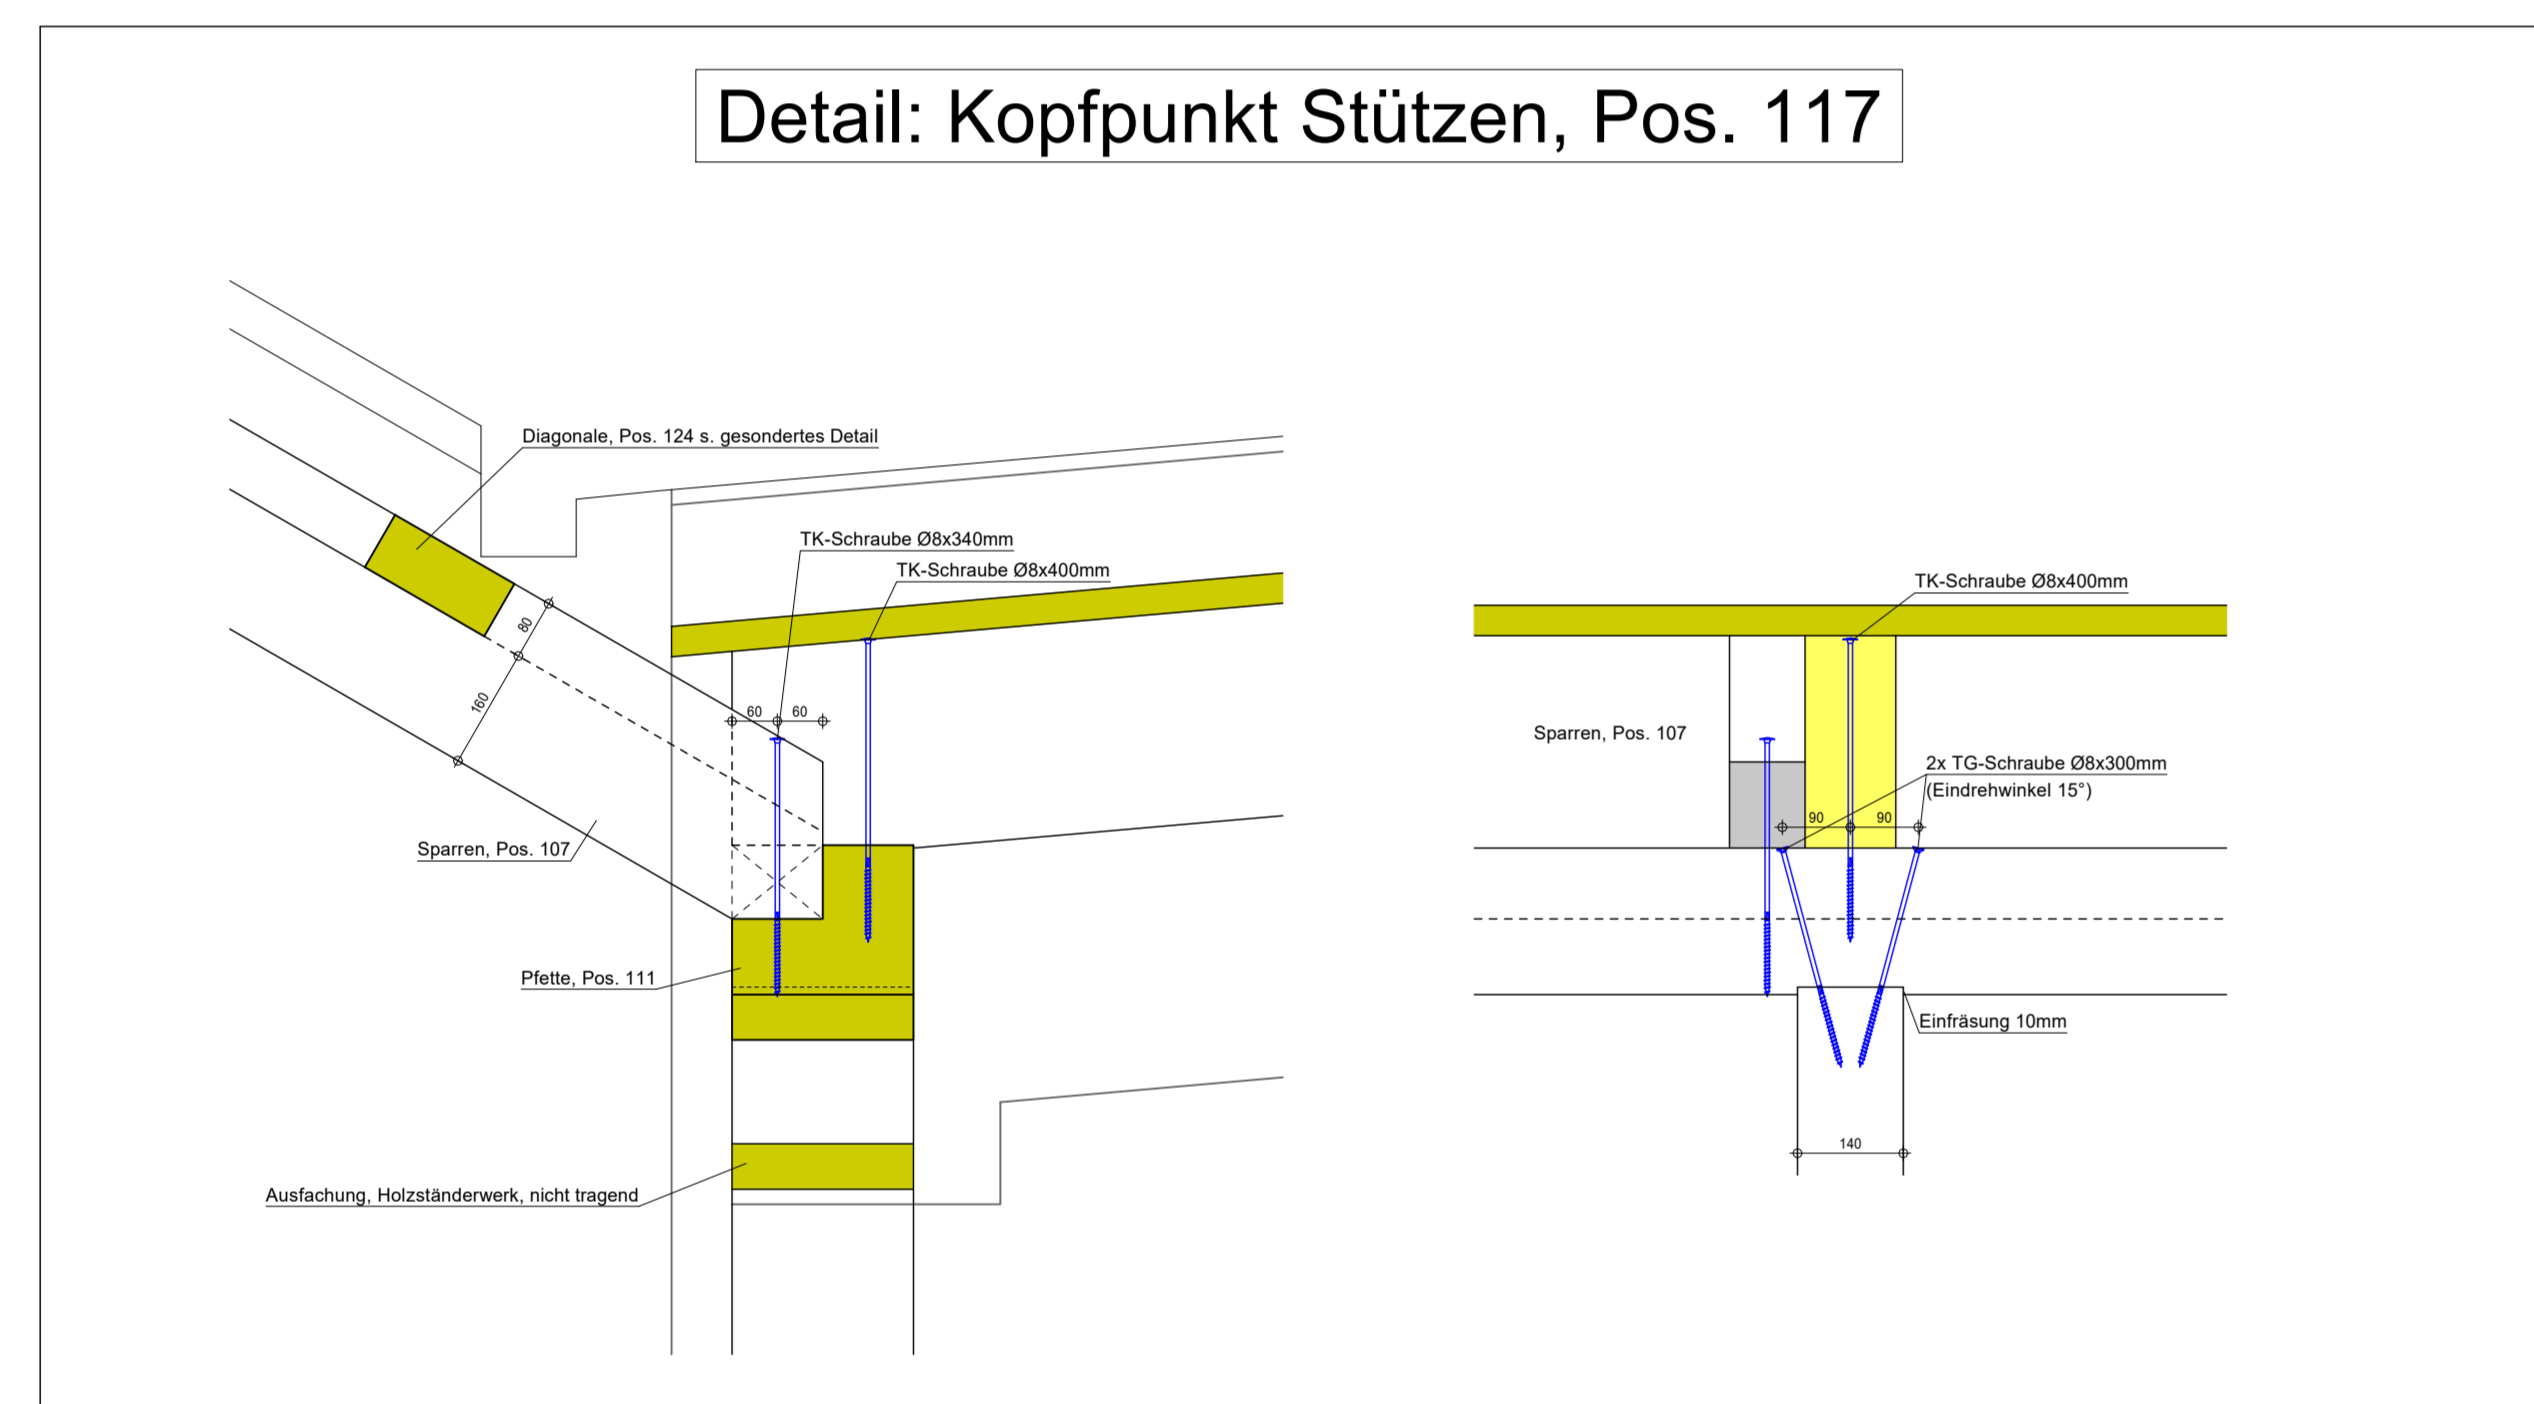


Detail: Kopfpunkt Stützen, Pos. 118 & 119

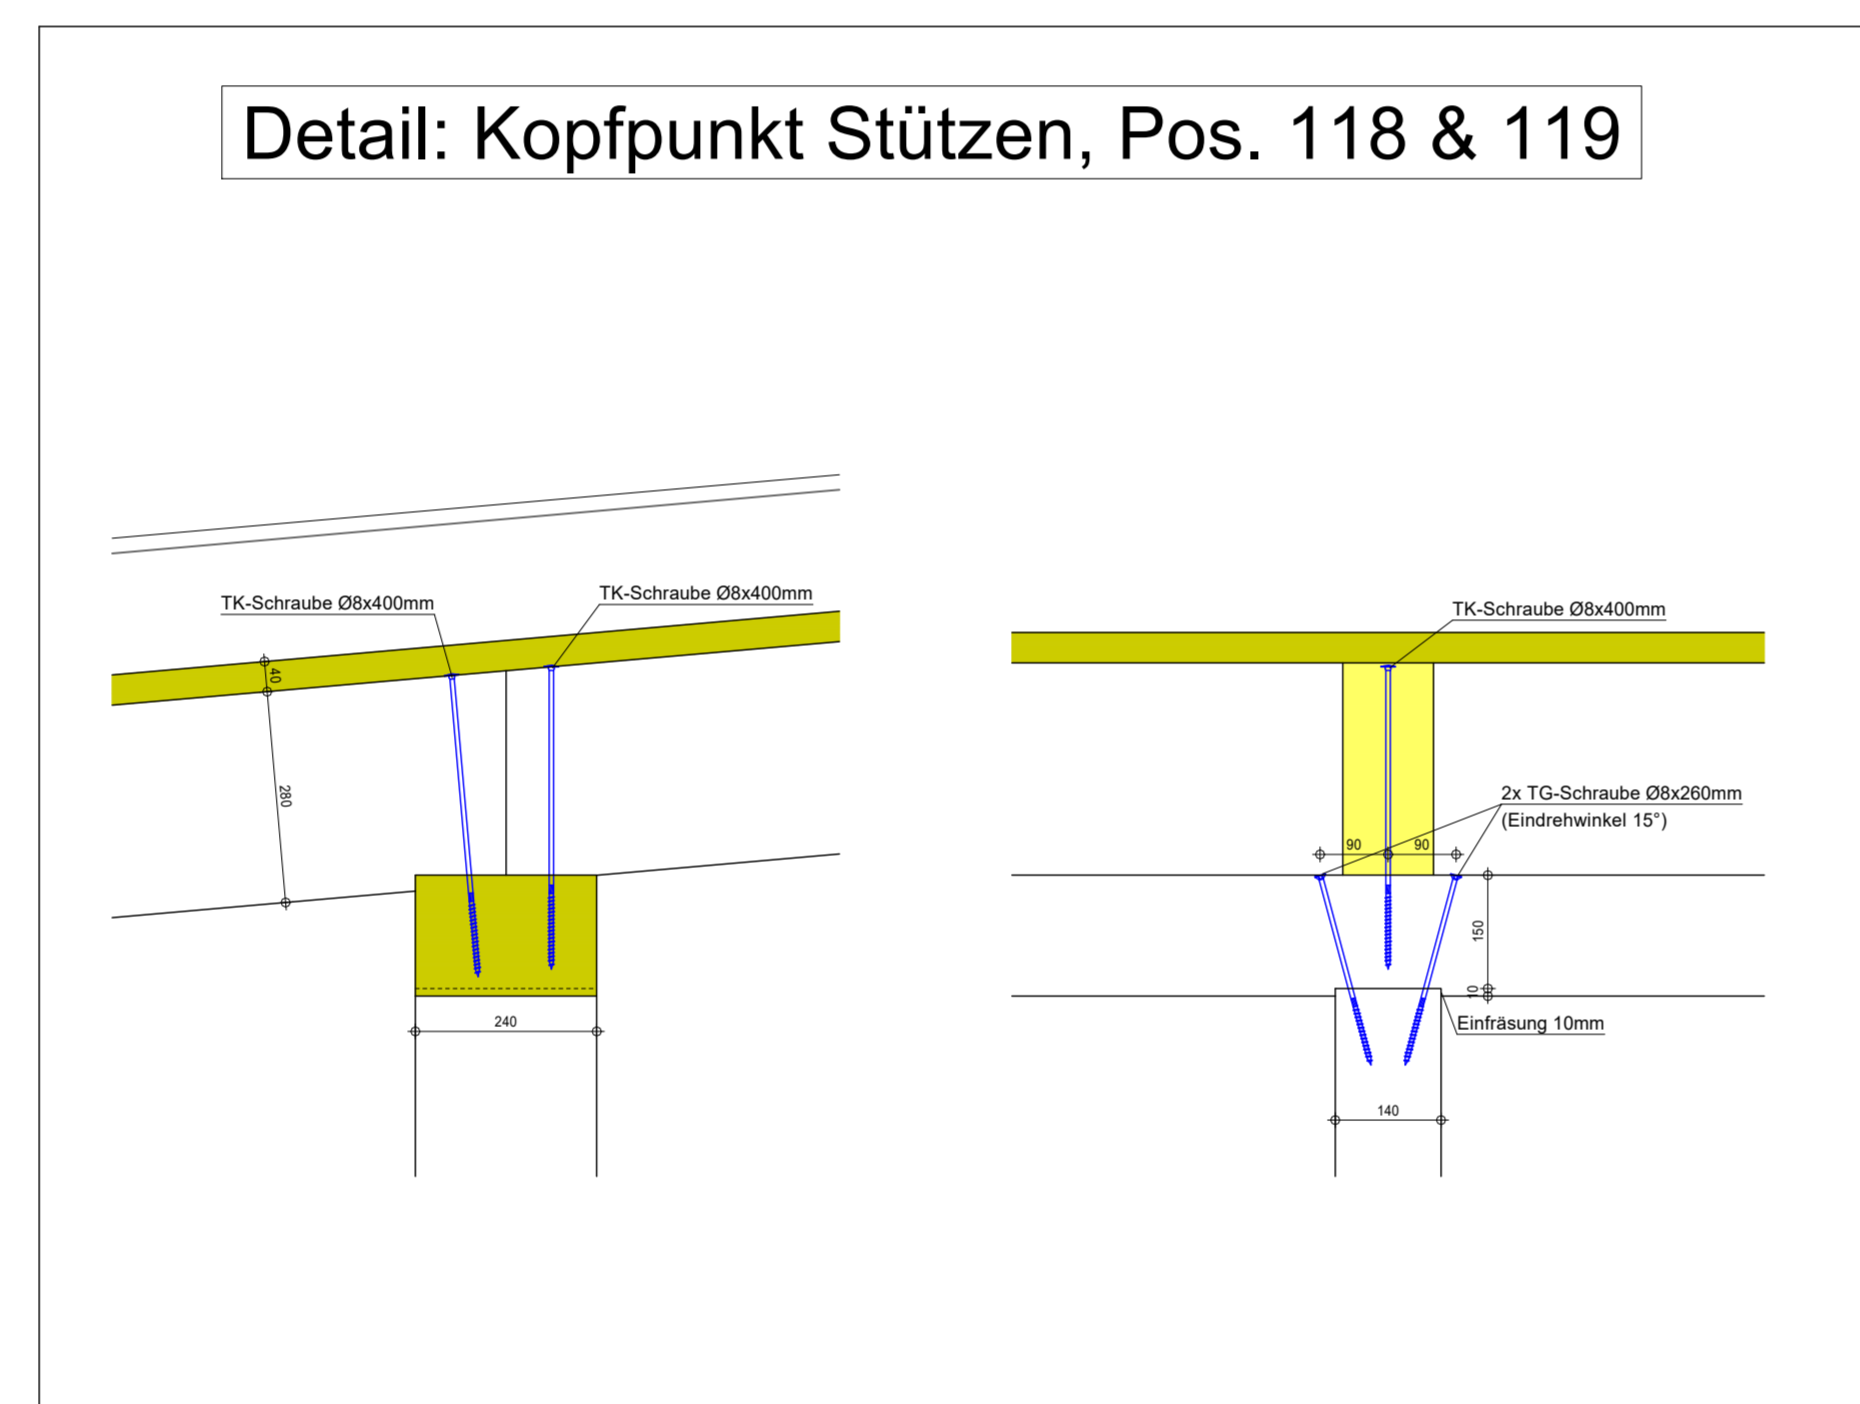

Detail: Kopfpunkt Stützen, Pos. 120

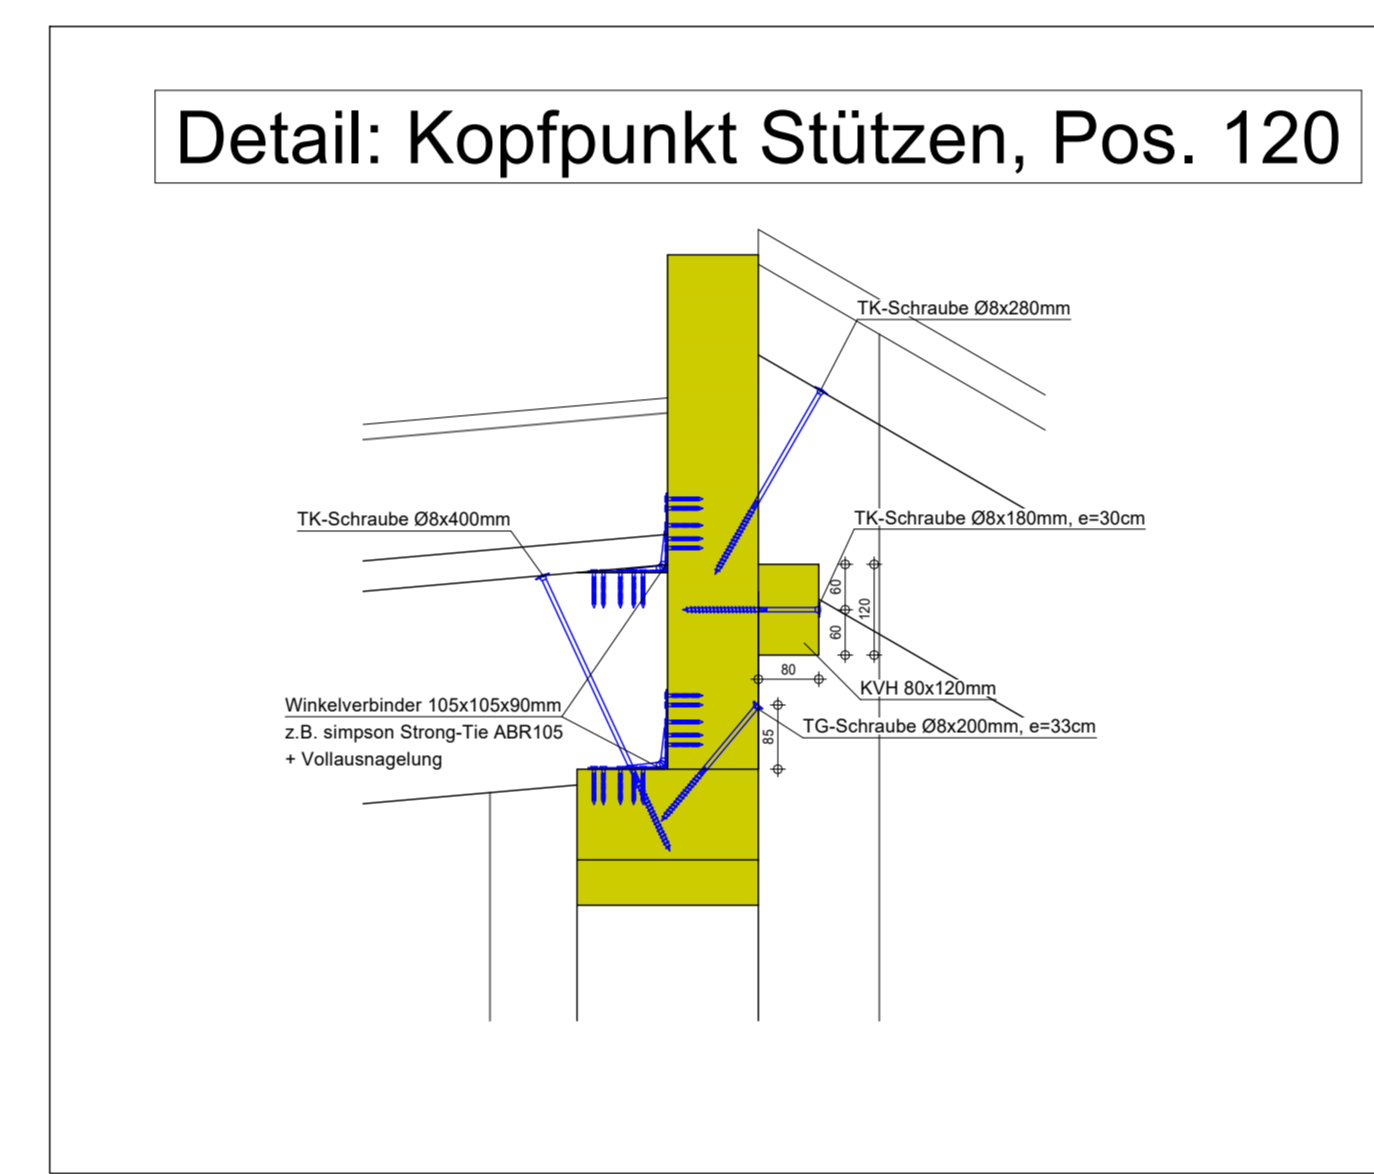

Details: Anschlüsse Pfette, Pos. 113

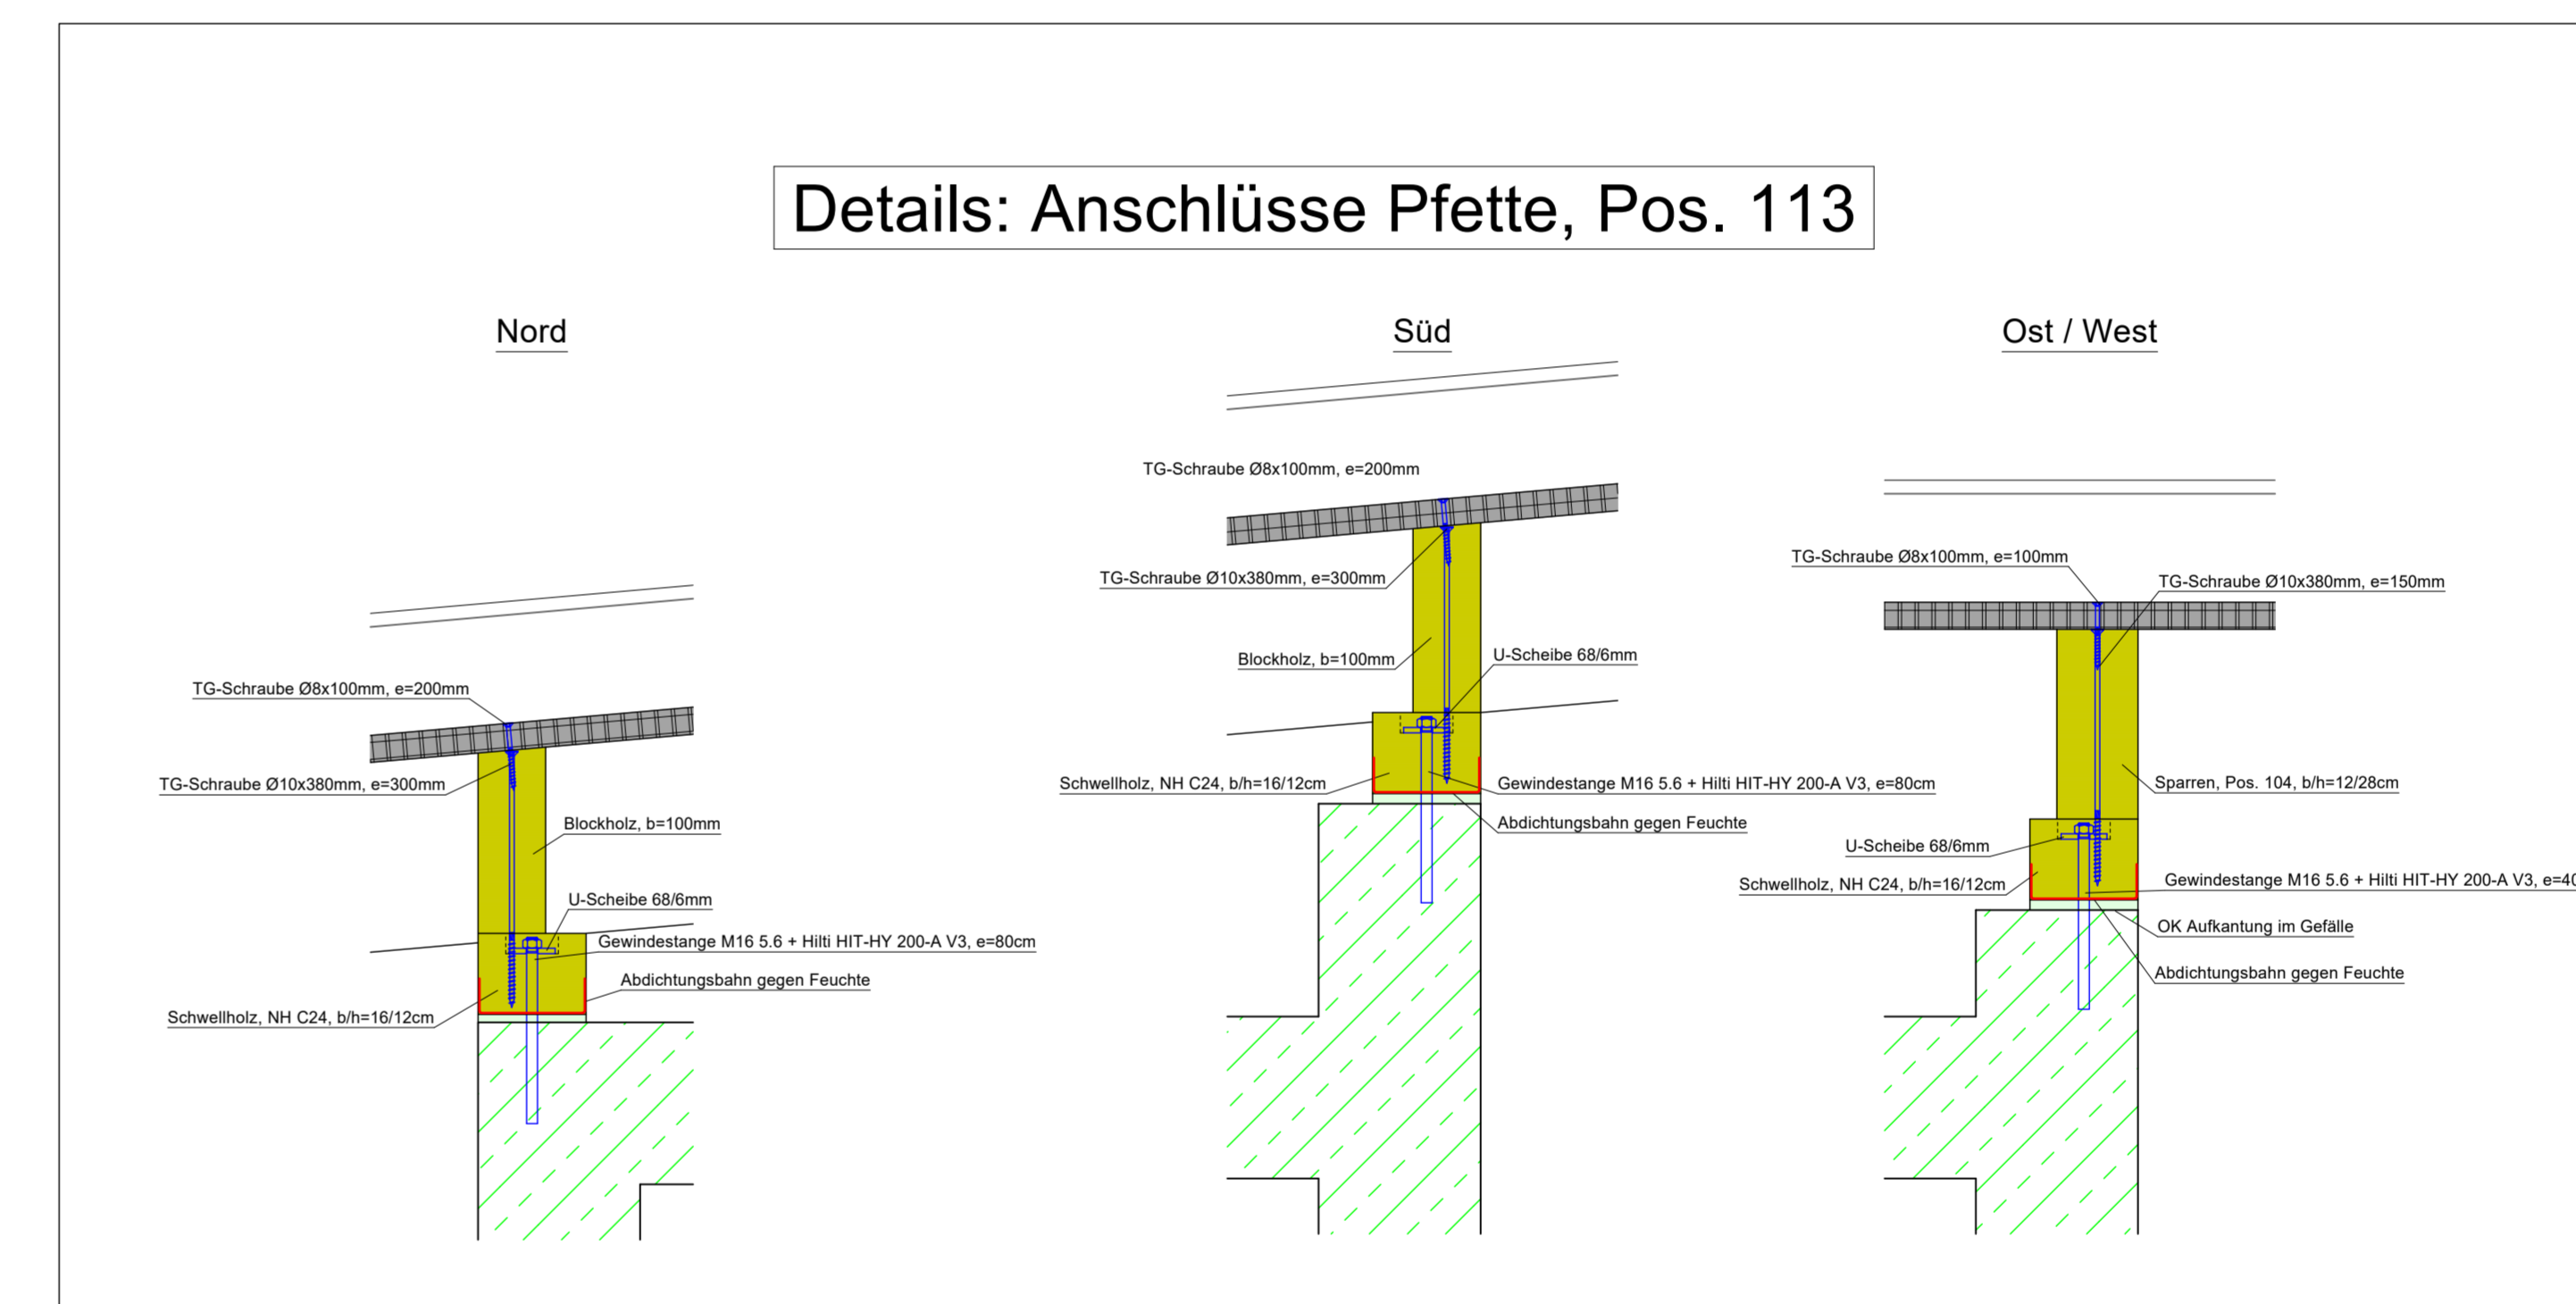

Alle Wände und Decken sind als Scheibe herzustellen und anzuschließen.


LASTANNAHMEN			
Schnee: S <sub>12</sub> 1a, 1b+2b 0,6 kN	0,88 kN/m <sup>2</sup>	Nutzlasten:	Kinderkita: 3,00 kN/m <sup>2</sup>
Wind: W <sub>1,2</sub> 1, 1a+5a	0,53 kN/m <sup>2</sup>		Isolierte Trennwand: 1,20 kN/m <sup>2</sup>
			Flur: 5,00 kN/m <sup>2</sup>
			Treppe: 5,00 kN/m <sup>2</sup>
			Bühne: 4,00 kN/m <sup>2</sup>

	Beton C25/30, C30/37 (LP)
	Stahl S235, JR
	NH C24, BSH GL24h, GL24c, GL28c, BSPH nach ETA


Alle Maße sind auf dem Bau zu prüfen. Dieser Plan gilt nur in Verbindung mit den Plänen des Architekten und der Fachingenieure. Unstimmigkeiten sind dem Planverfasser vor Ausfertigung zu melden. Dem Positionssymbol sind keine Maße zu entnehmen. Die angegebenen Bauteilabmessungen verstehen sich als Mindestmaße. Änderungen sind mit dem Tragwerksplaner abzustimmen.

Positionssymbol: P03-00-Leitdetails Teil 1


Detail: Holzbalkendecke, Pos. E07

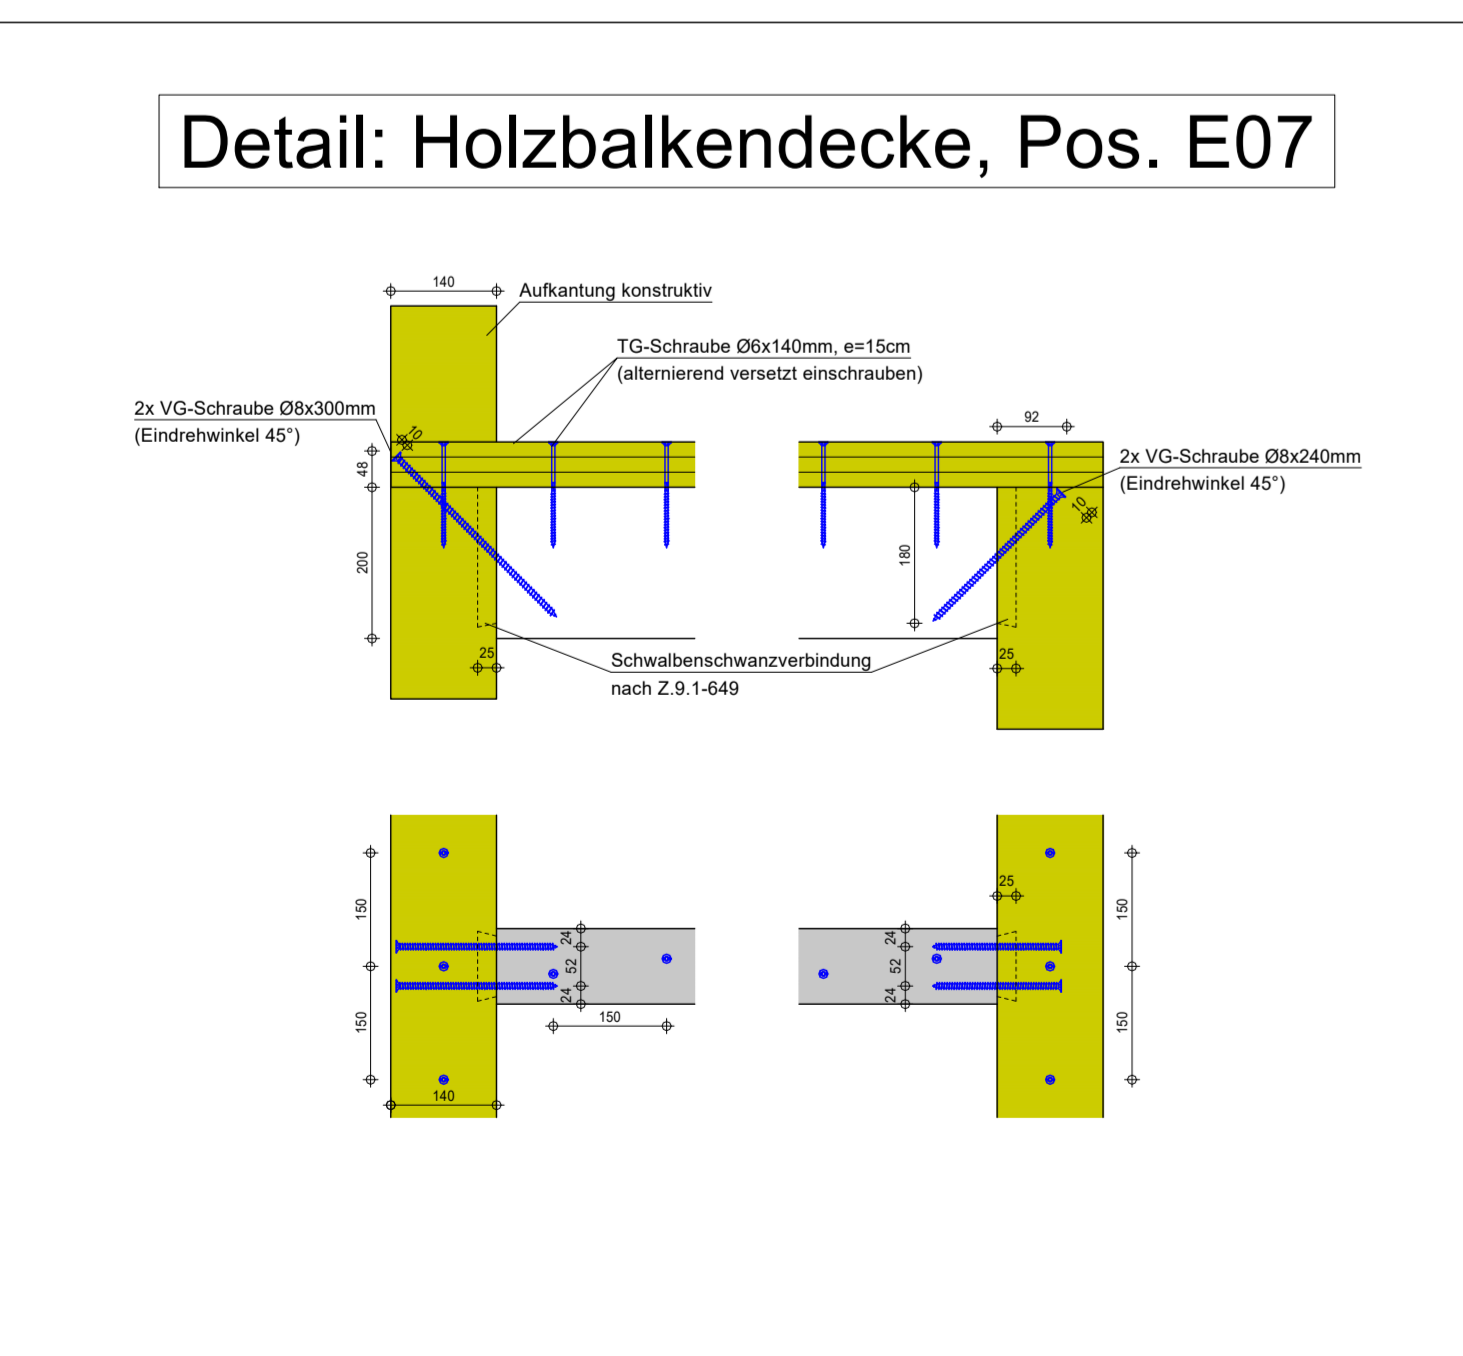


Detail: Anschluss BSH-Träger, Pos. E11, E12 & E13

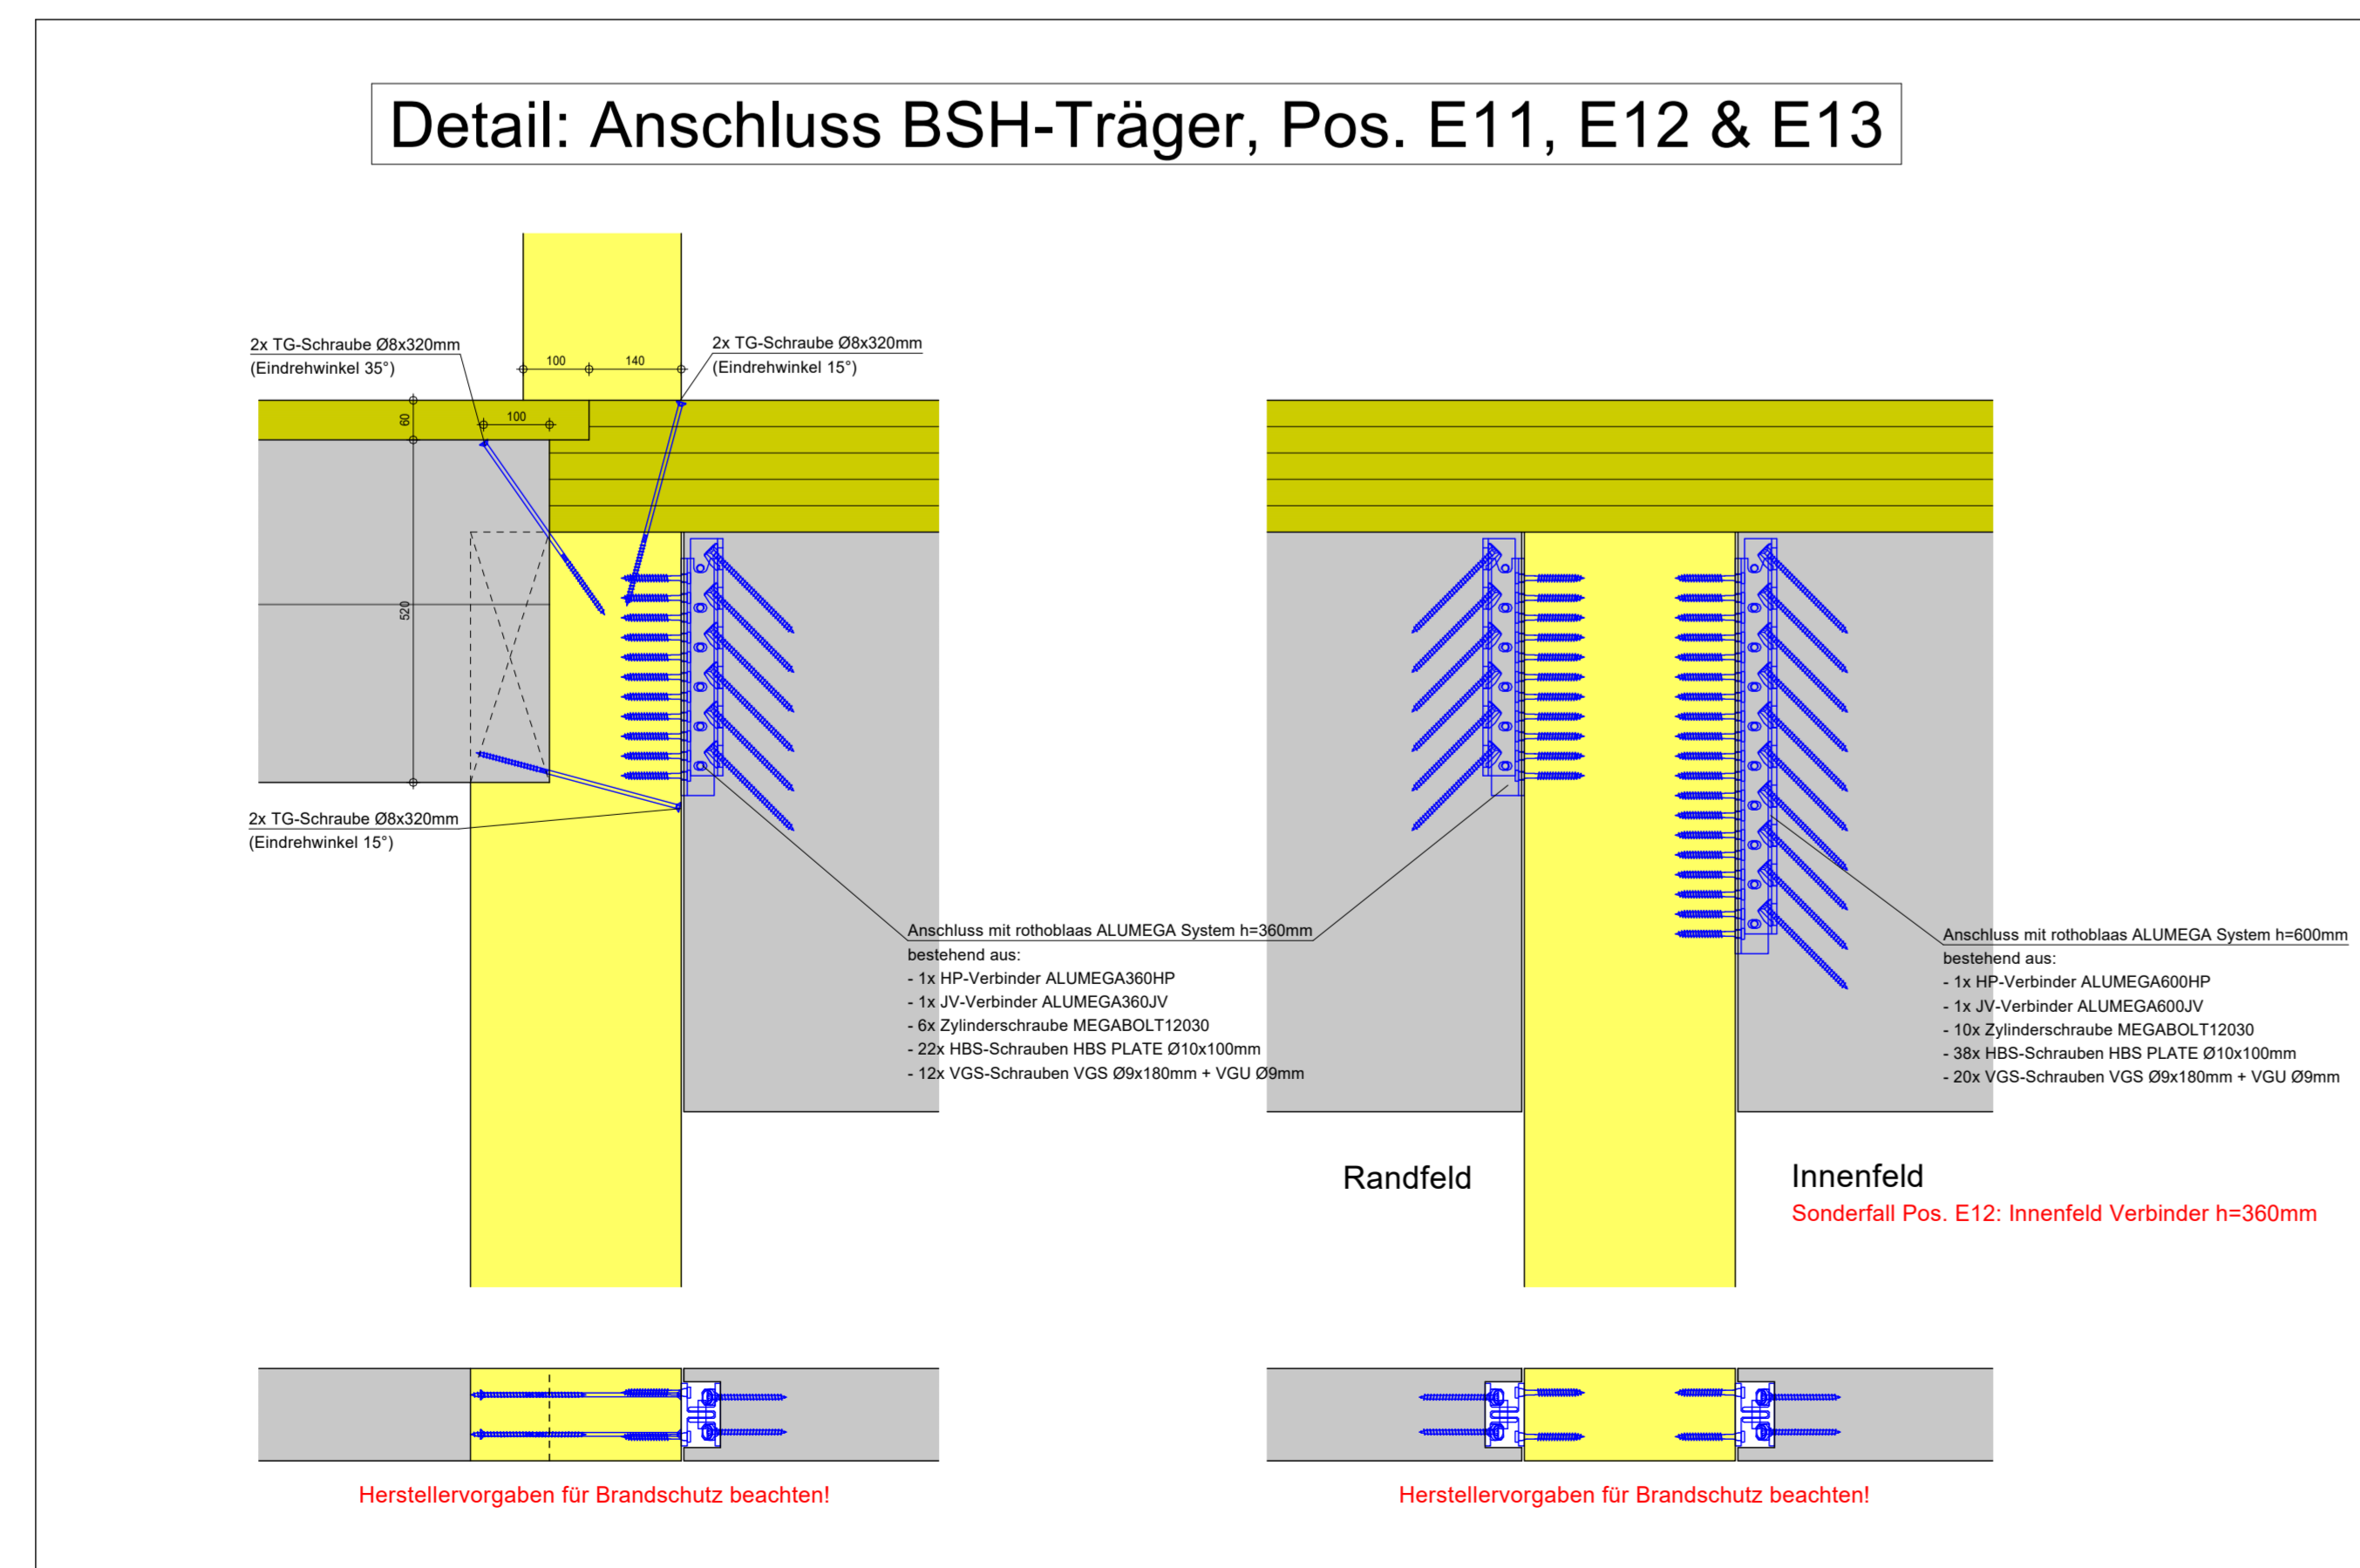


Detail: Auflager BSH-Träger, Pos. E19

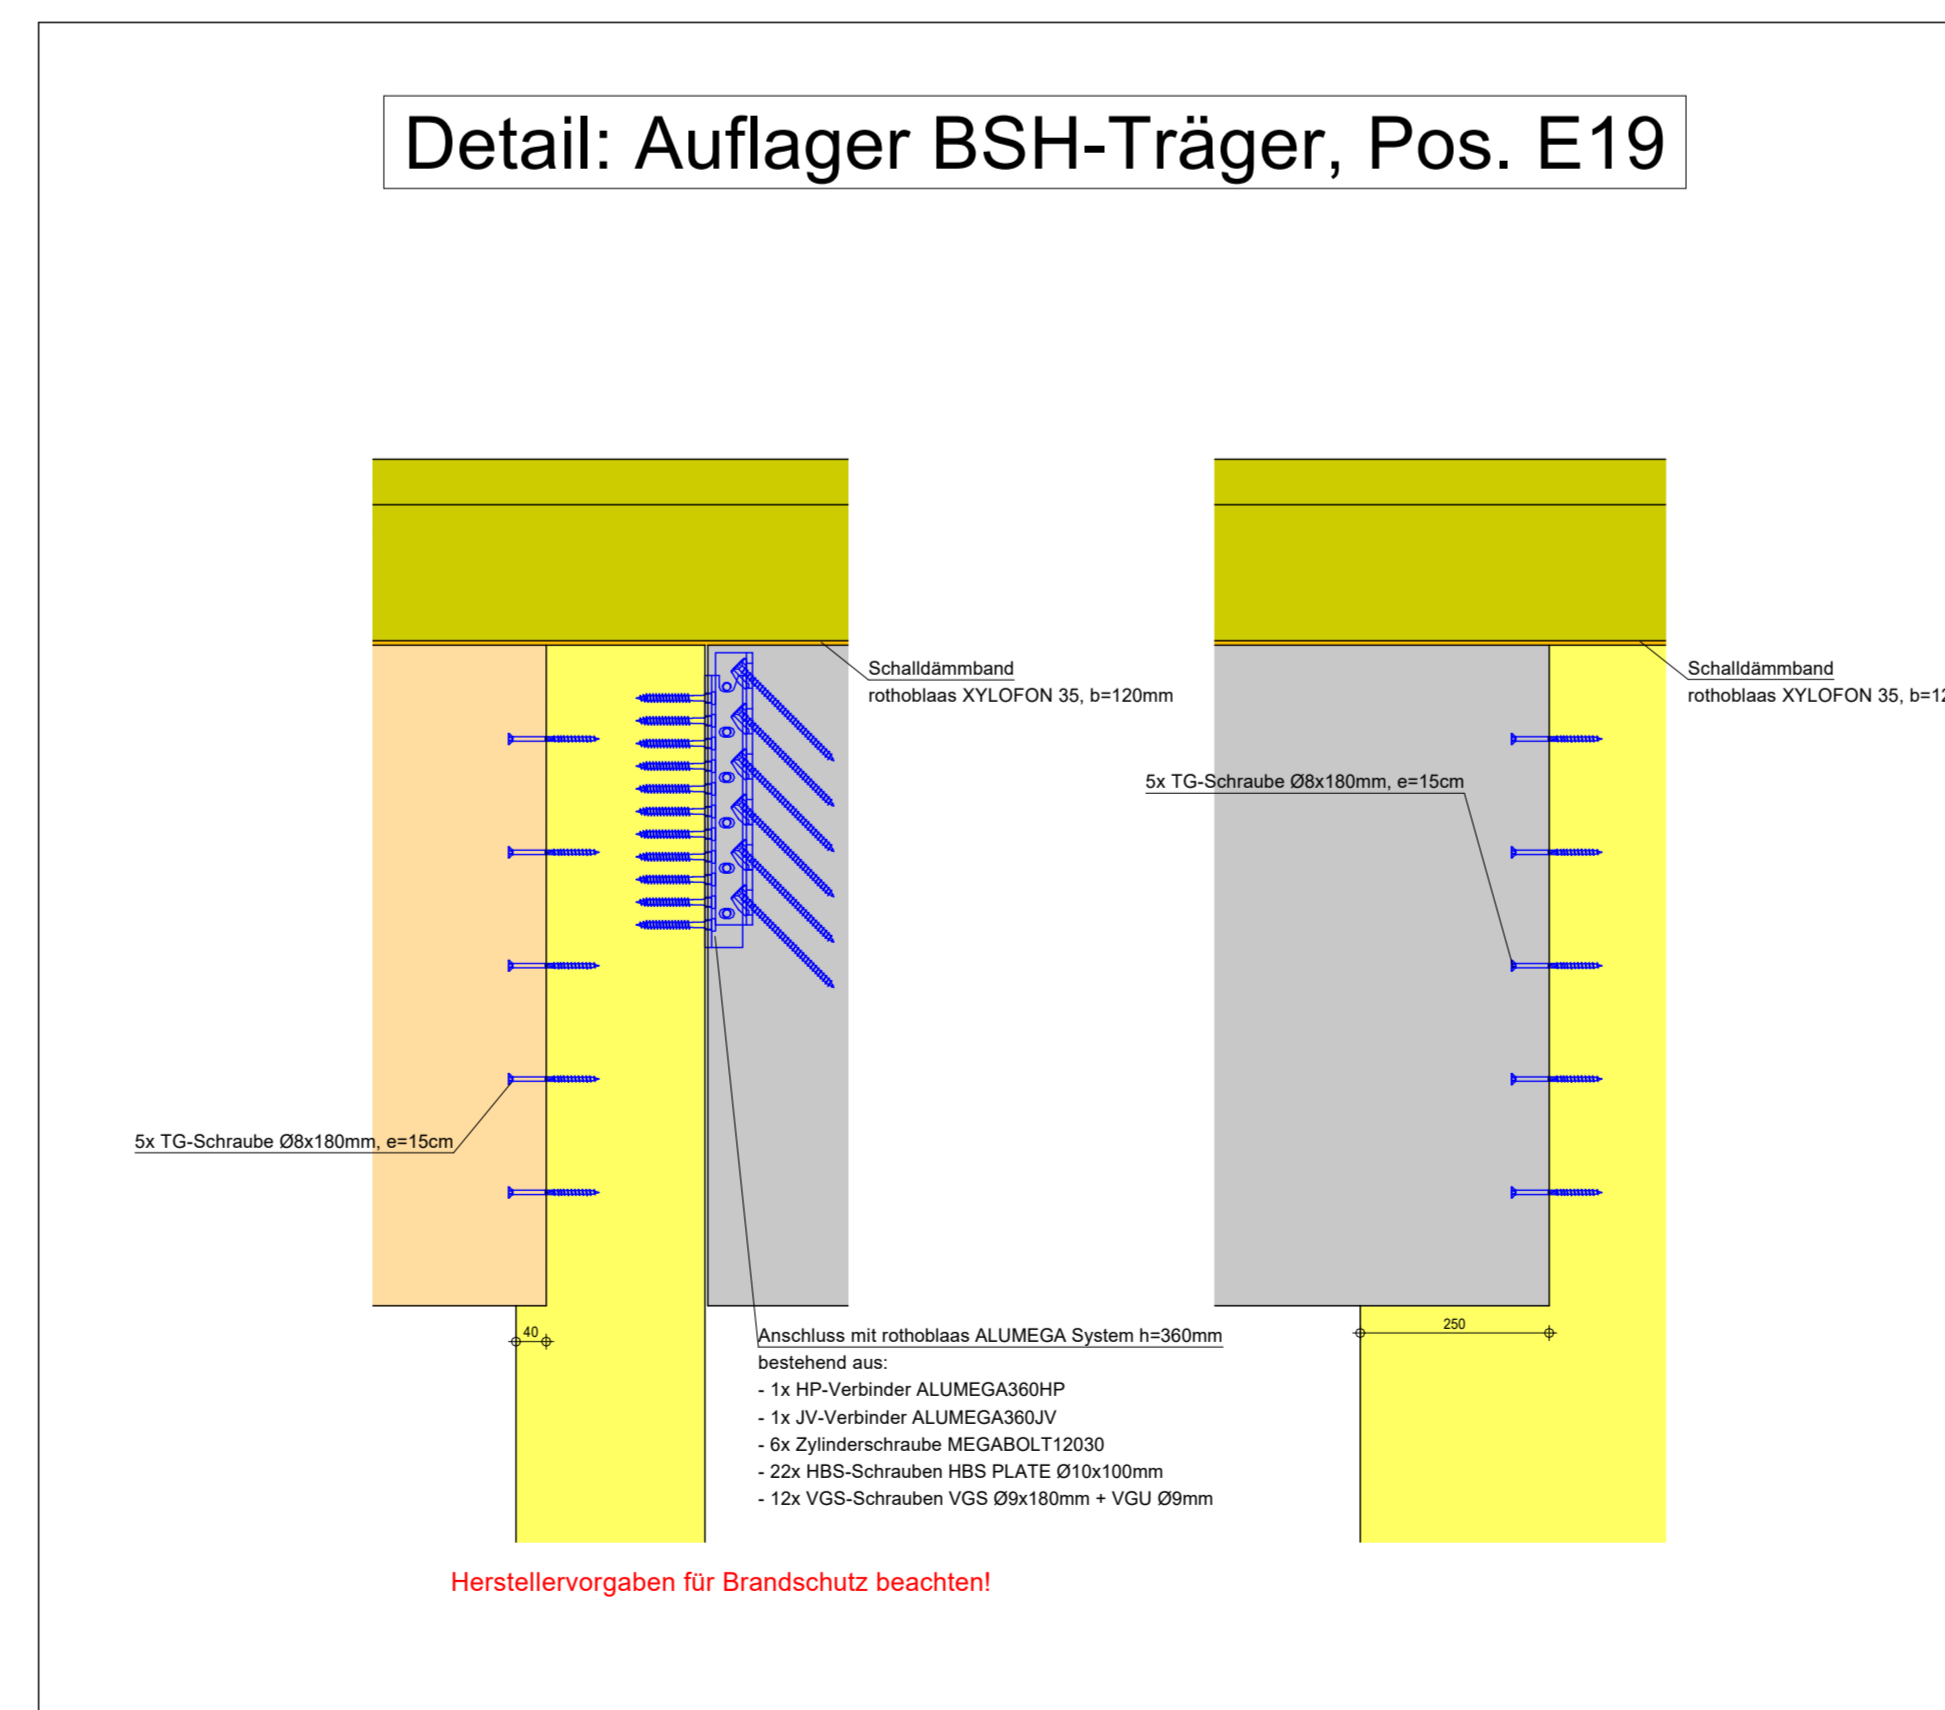


Detail: indirektes Auflager, Pos. E04

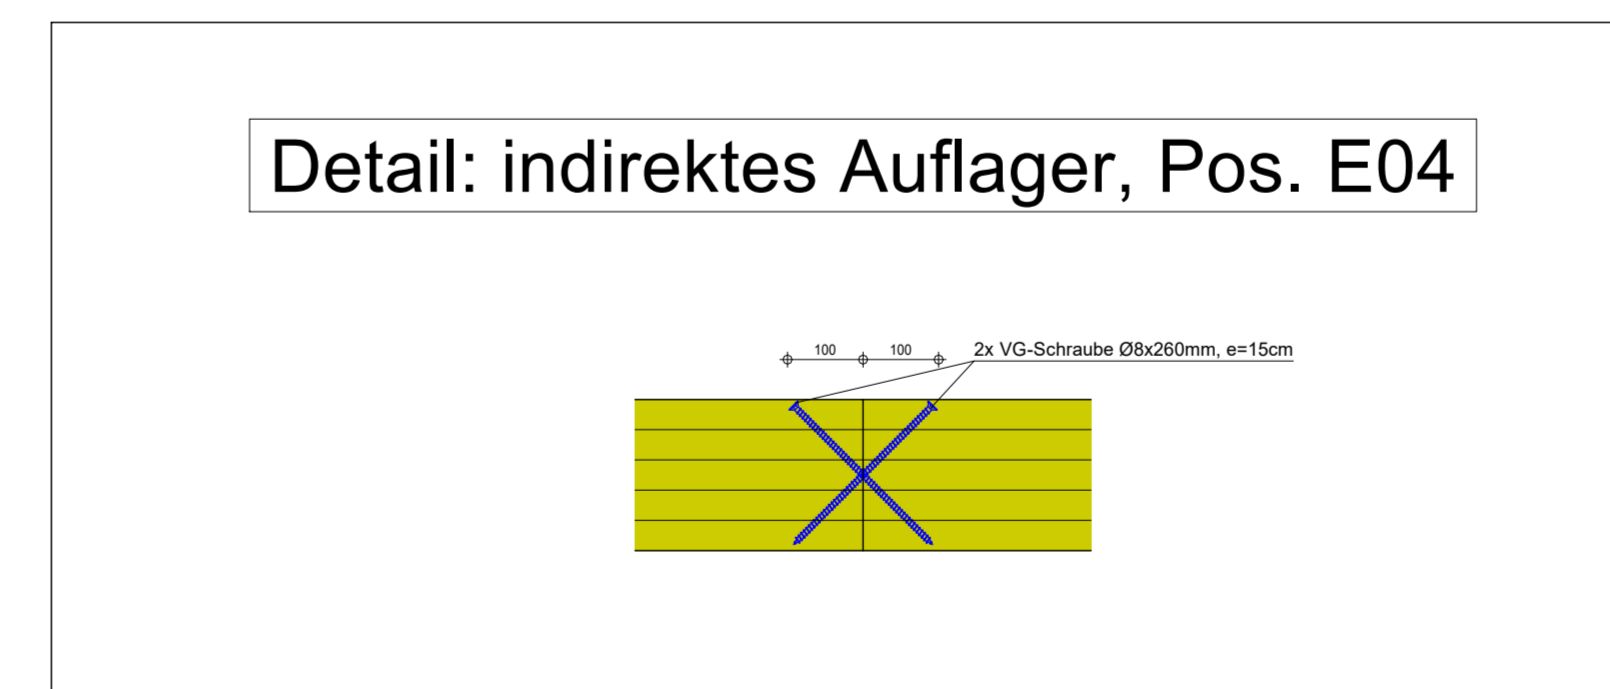


Detail: Auflagerwinkel, Pos. E10

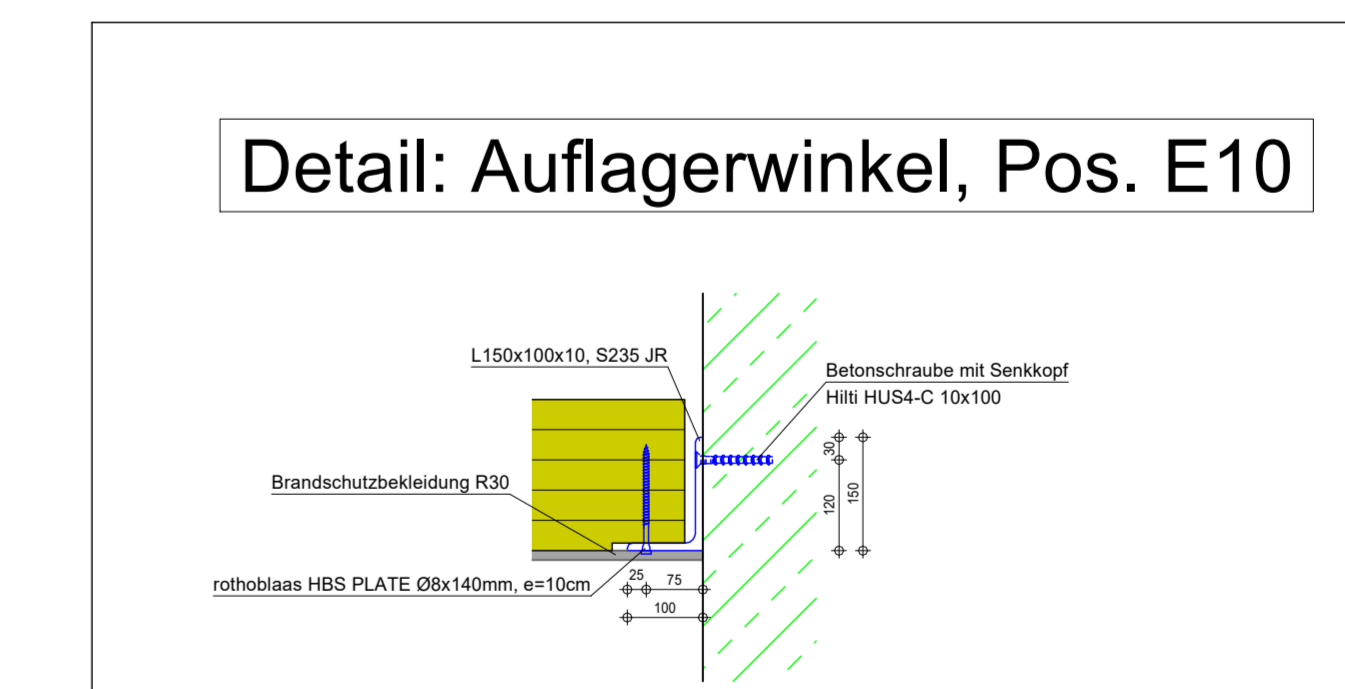

Detail: Anschluss OSB, Sparren Pos. 101-109

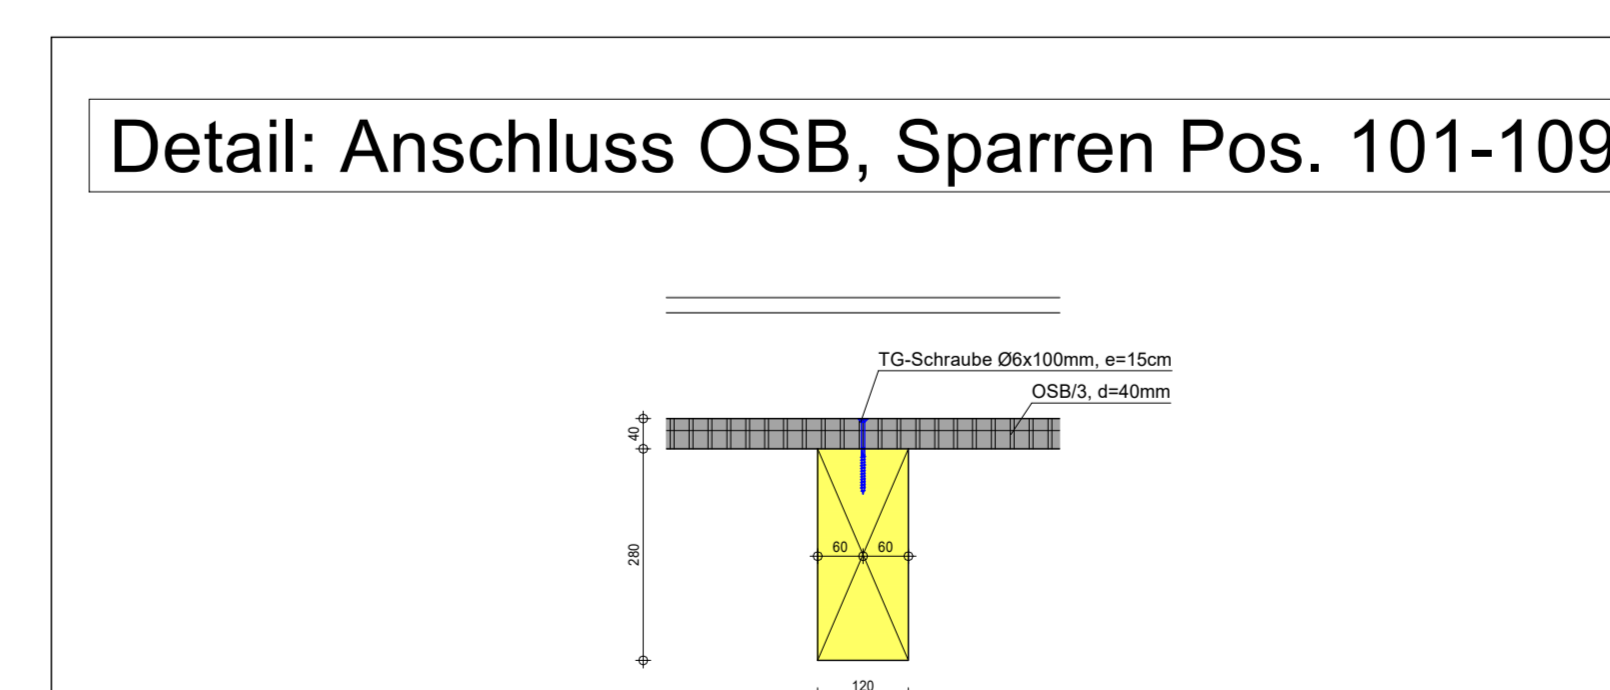

Details: Stöße BSPH-Decken im EG

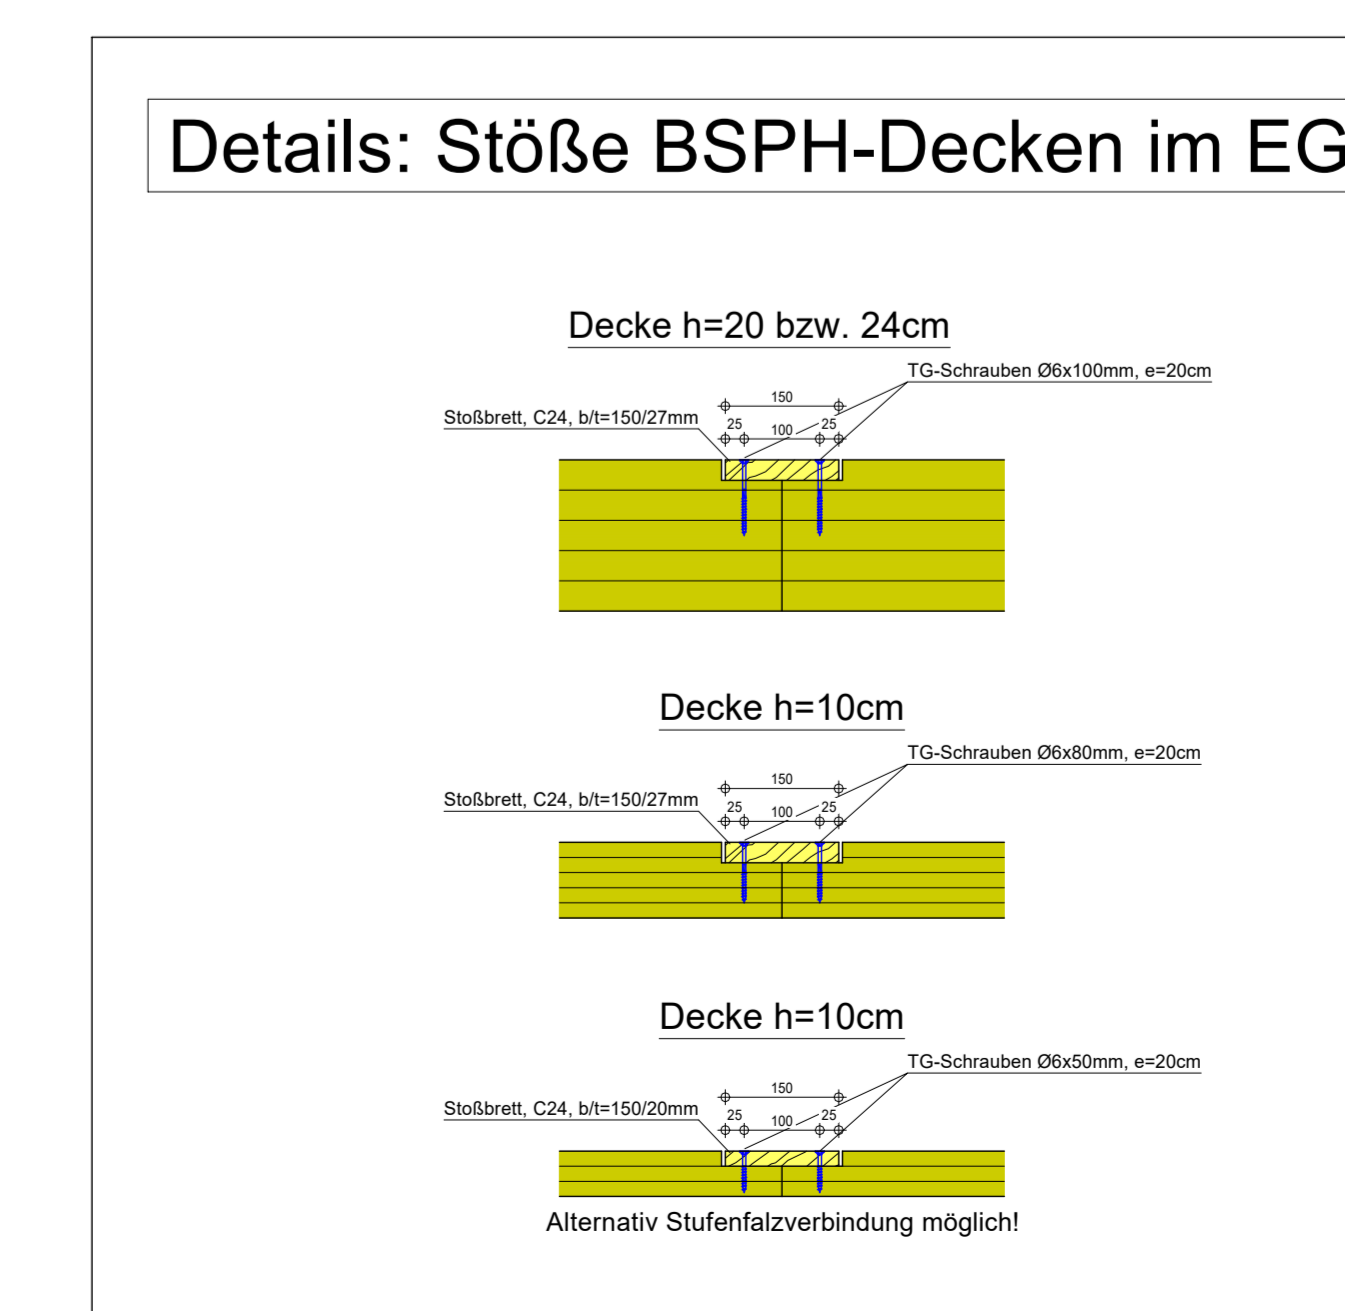

Datum:	Name:	Änderung:	Index:
			01
			02
			03

Bauherr:	Gemeinde Zolling Rathausplatz 1, 85406 Zolling		
Bauwerk:	Errichtung eines Kinderhorts in 85406 Zolling		
Bauteil / Plan:	Genehmigungsplanung (LP4) Leitdetails Teil 1		
gezeichnet:	Datum:	21.01.2026	Name:
geprüft:			S. Walter
Maßstab:	Größe:	1:10	Projekt-Nr.:
		160,0 x 89,0 cm	2508091
Plan-Nr.:	P03	Index:	00