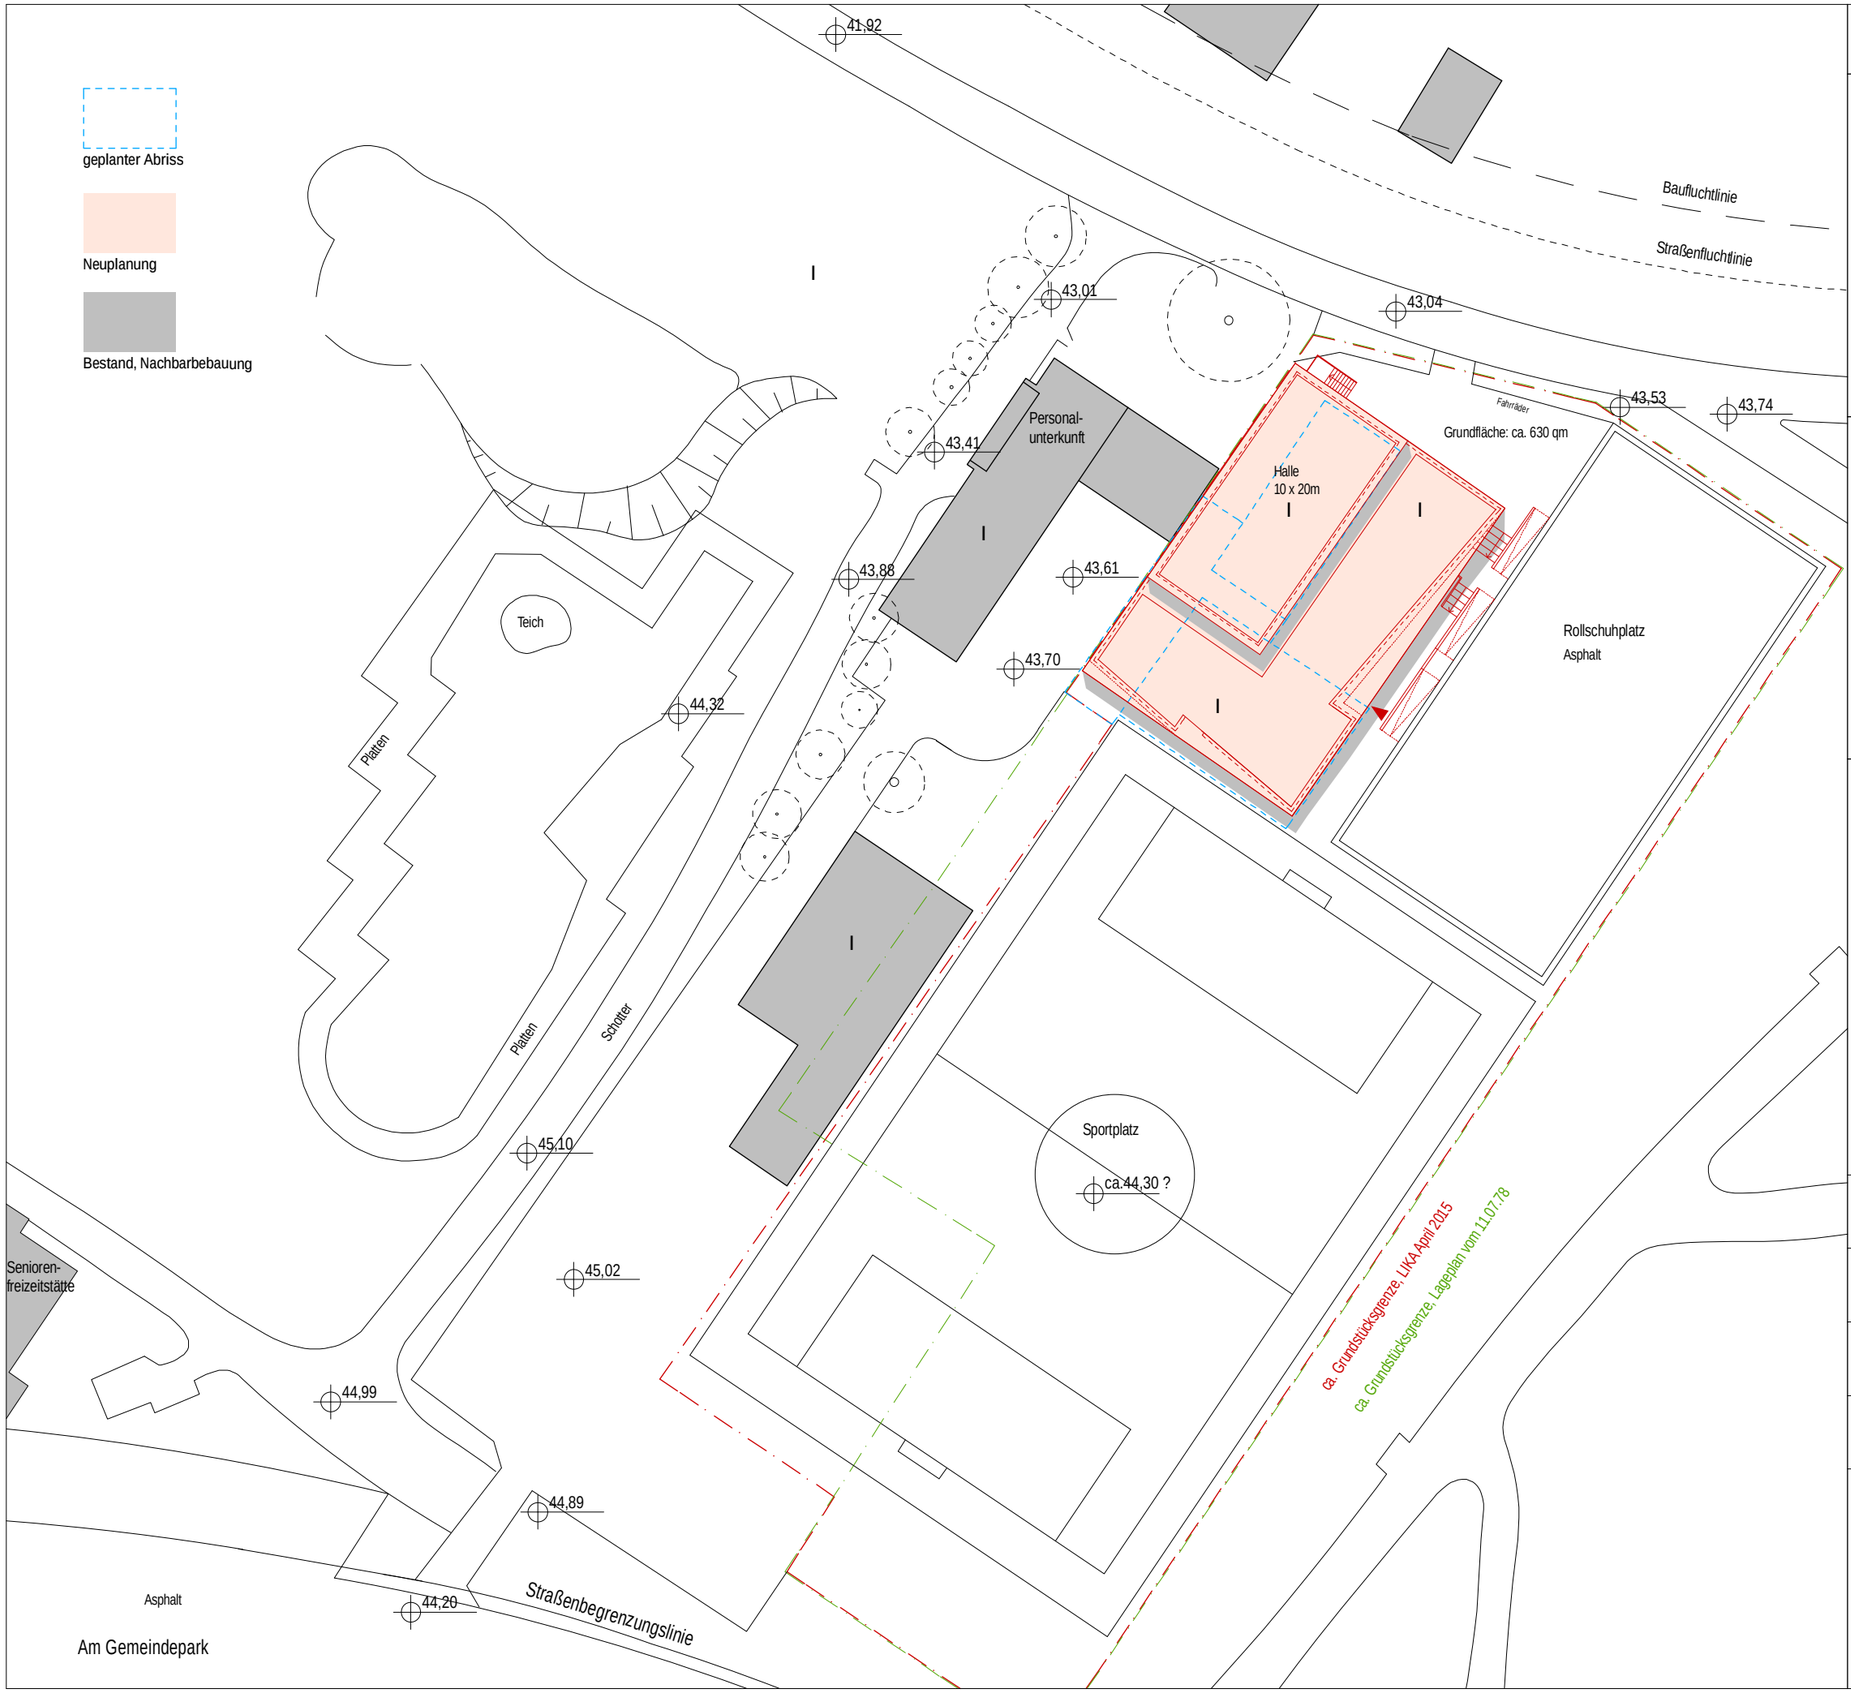

MÜH

B-001

Projekt

Abriss und Neubau der Gymnastikhalle Mühlenstraße, einschließlich des Umkleide- und Sanitärtrakts

Mühlenstraße 70
12247 Berlin - Lankwitz

Bedarfsträger/ Bauherr:

Bezirksamt Steglitz-Zehlendorf von Berlin
Abt. Bildung, Kultur, Sport und Bürgerdienste
Schul- und Sportamt
Kirchstraße 1/ 3, 14163 Berlin - Zehlendorf

vertreten durch:

Bezirksamt Steglitz-Zehlendorf von Berlin
Abt. Immobilien und Verkehr
SE Facility Management - Hochbauservice
Auf dem Grat 2, 14195 Berlin - Zehlendorf

Objektplanung

[redacted]

Bezeichnung: Lageplan

Bauteil: Sporthallengrundstück

Planungsphase: BPU

Maßstab	Datum	Gez.	Plan Nr.	MÜH B-001
1:500 A3	13.07.2015	[redacted]	Index	

Für den Bauherrn

Für den Architekten