






Ansicht von Südost

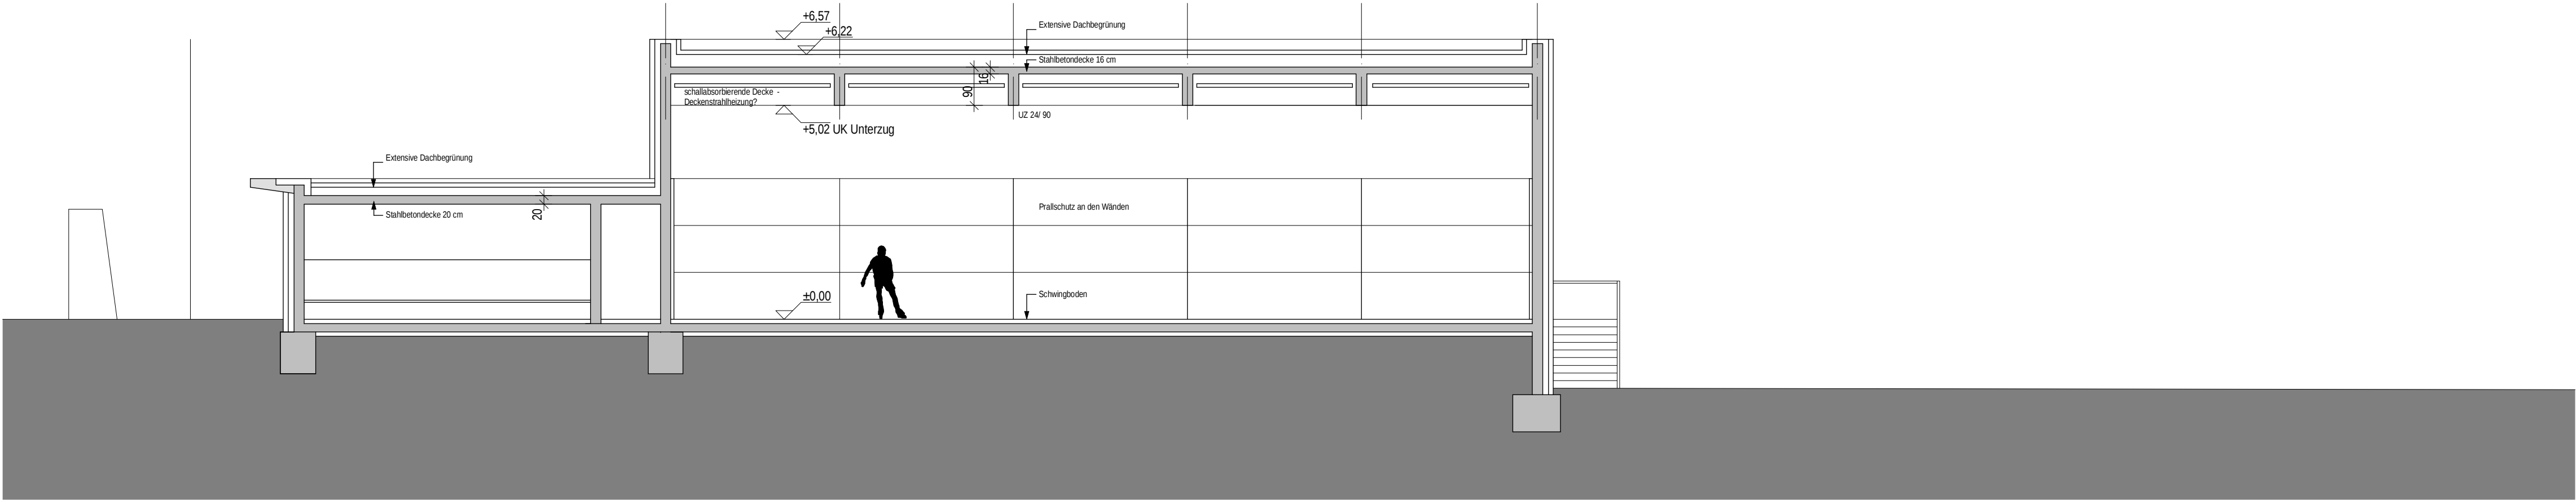

Schnitt A1

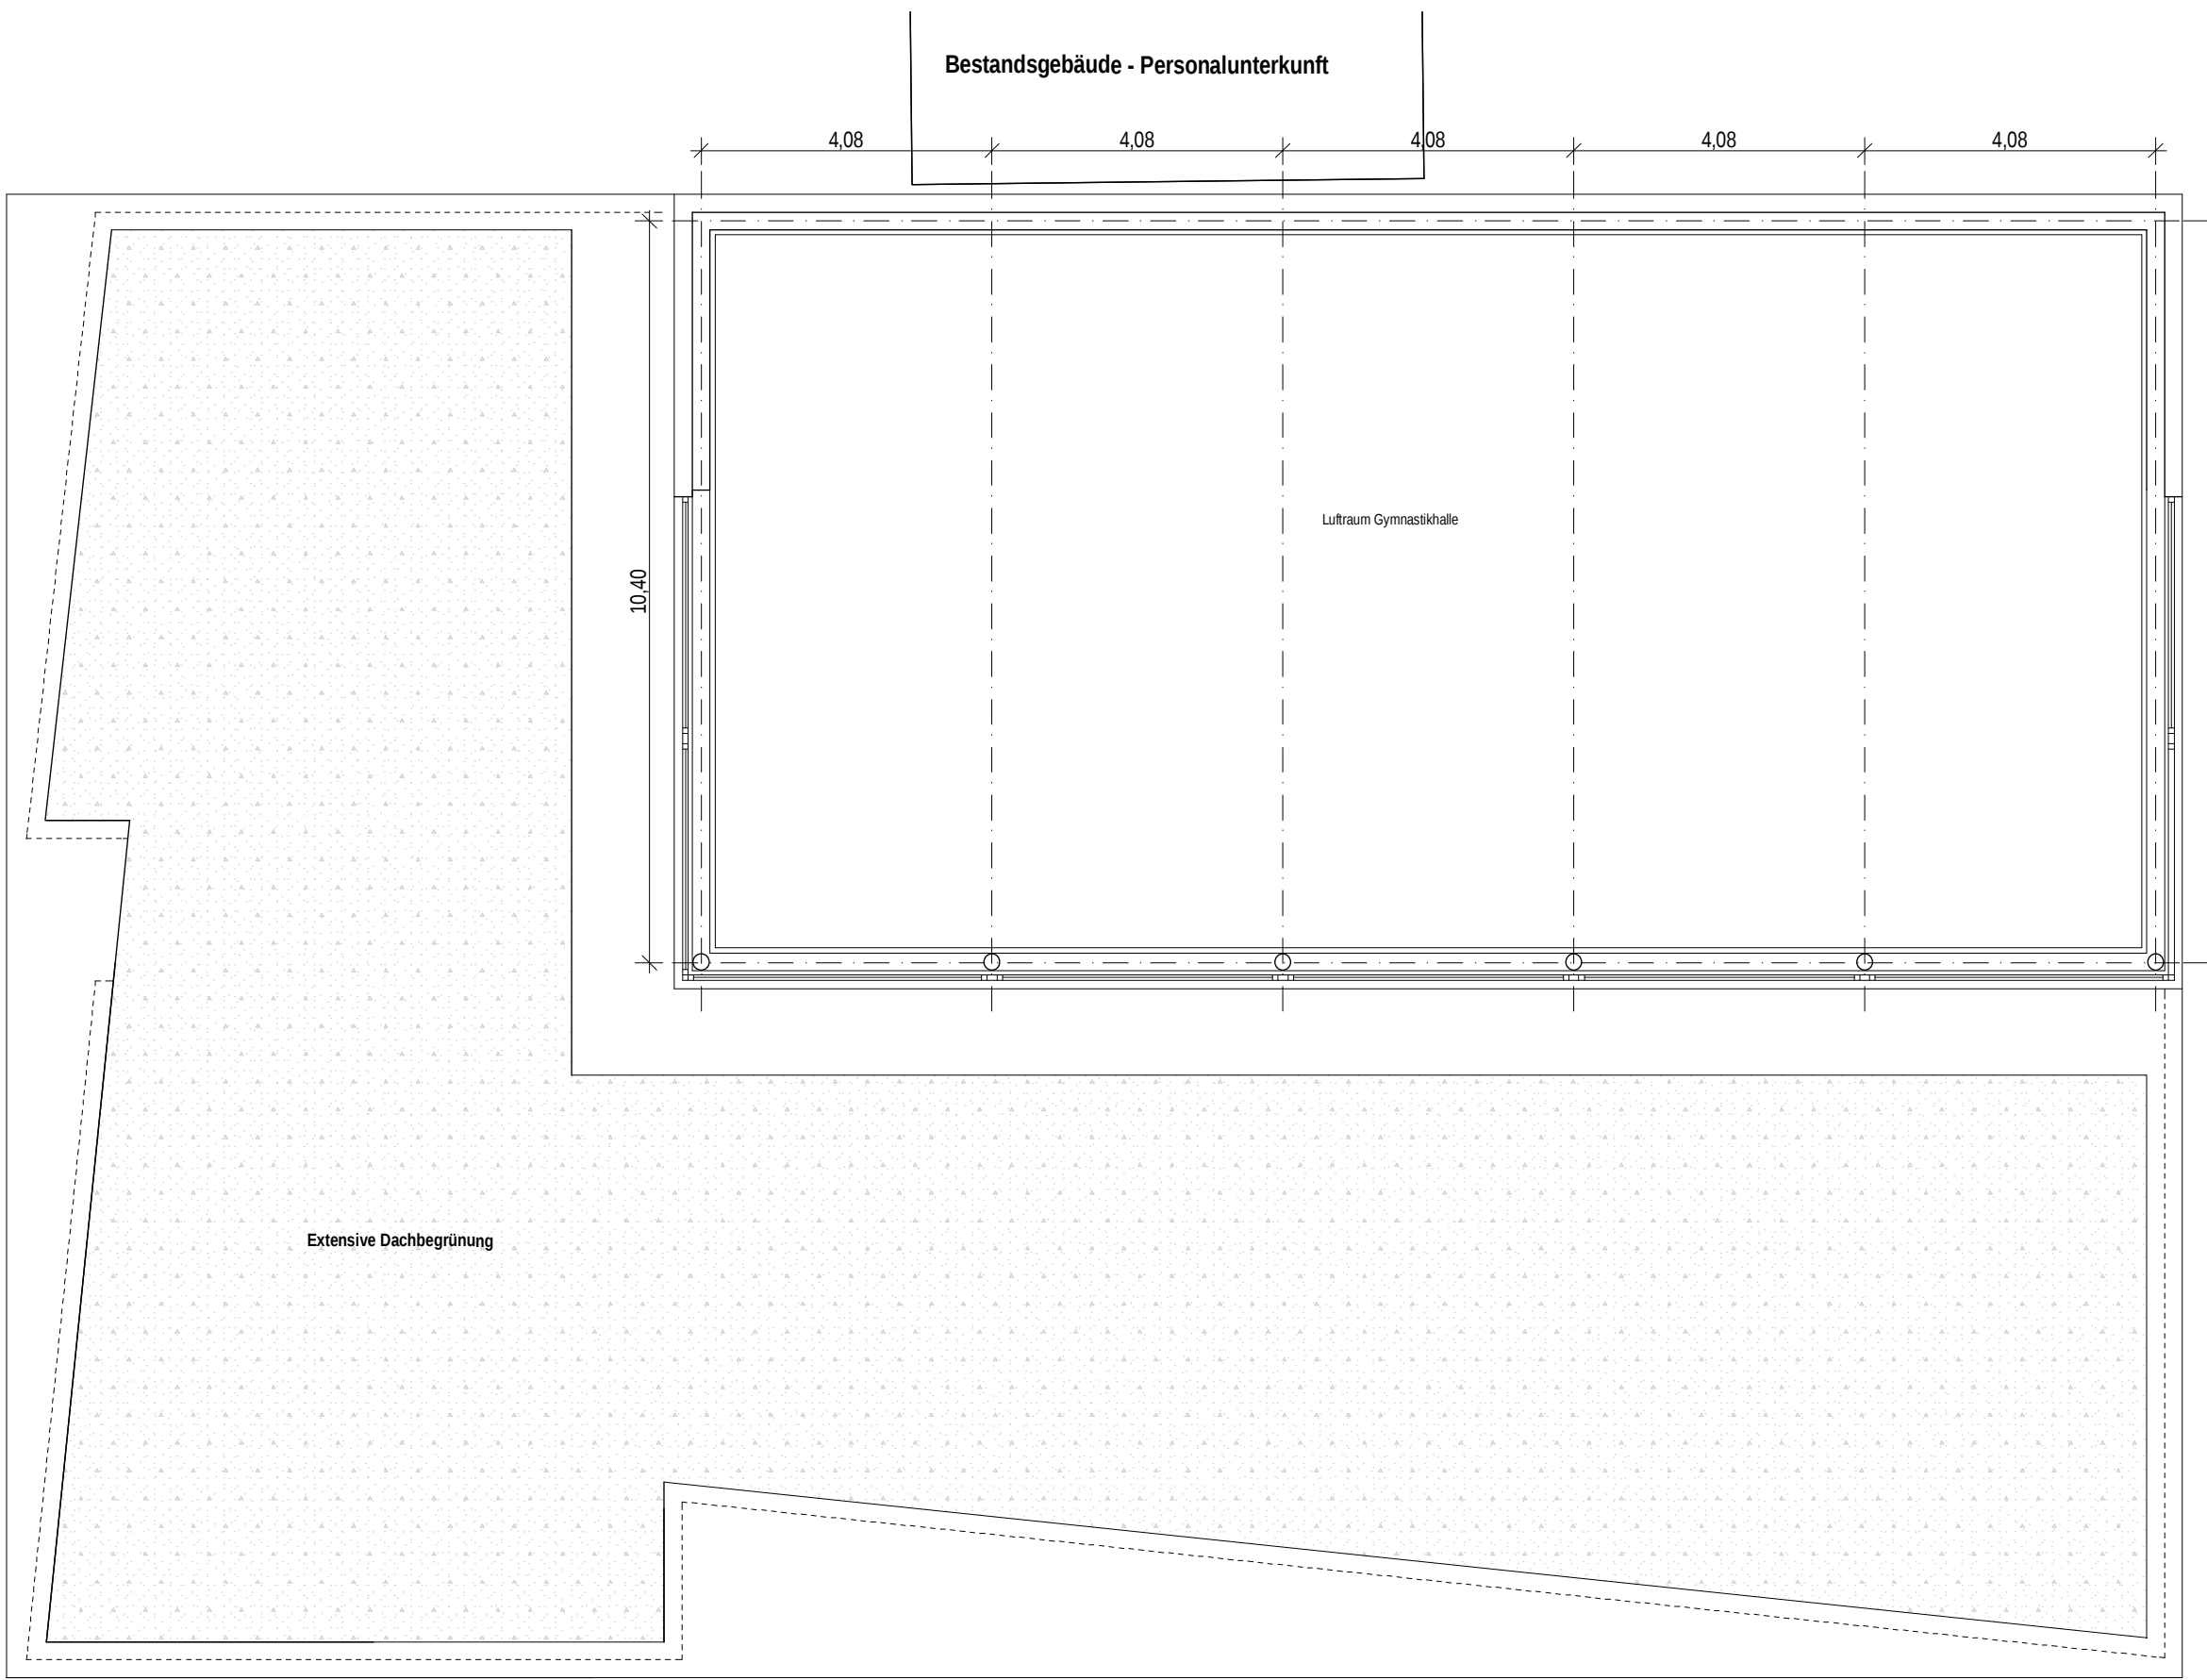

Dachaufsicht / Schnitt Gymnastikhalle Luftraum

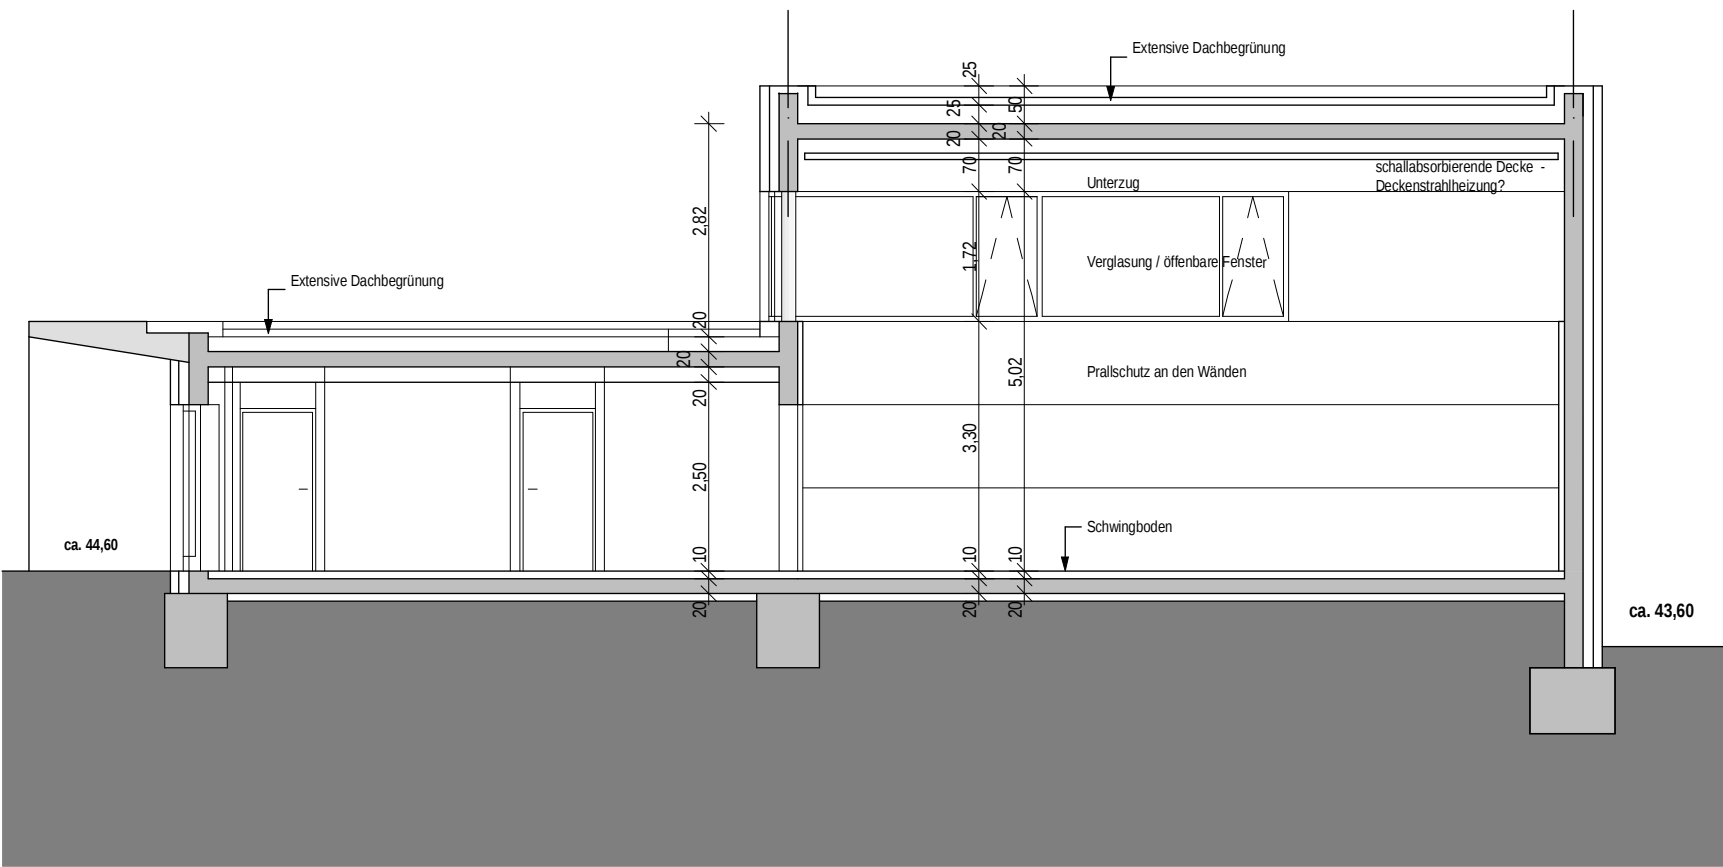

Schnitt A2

Planzeichen

	Markierung für Änderungen zum letzten Stand
	Detail/ Skizze auf Blatt SK 001
	Ansicht 1 auf Blatt A 002
	Schnitt A2 auf Blatt A 007
	Dieser Bereich ist auf Blatt A1 in größerem Maßstab dargestellt

Index	Art der Änderung	Datum	Gez.


MÜH

MÜH_B-003

Projekt
Abriss und Neubau der Gymnastikhalle Mühlenstraße,
einschließlich des Umkleide- und Sanitärtrakts
Mühlenstraße 70
12247 Berlin - Lankwitz

Bedarfsträger/ Bauherr:
Bezirksamt Steglitz-Zehlendorf von Berlin
Schulamt
Kirchstraße 1/ 3
14163 Berlin - Zehlendorf

vertreten durch:
Bezirksamt Steglitz-Zehlendorf von Berlin
Abt. Immobilien und Verkehr
SE Facility Management - Hochbauservice
Auf dem Grat 2
14195 Berlin - Zehlendorf

 

Fachplanung

GewerkObjektplanung

BezeichnungDachaufsicht, Schnitte, Ansicht

BauteilGymnastikhalle

PlanungsphaseBPU

Maßstab	Datum	Gez.	Ges.	Format	Plan Nr.	
1:100	13.07.2015			A1 84 x 59	Index	MÜH B-003

Für den BauherrnFür den Architekten