



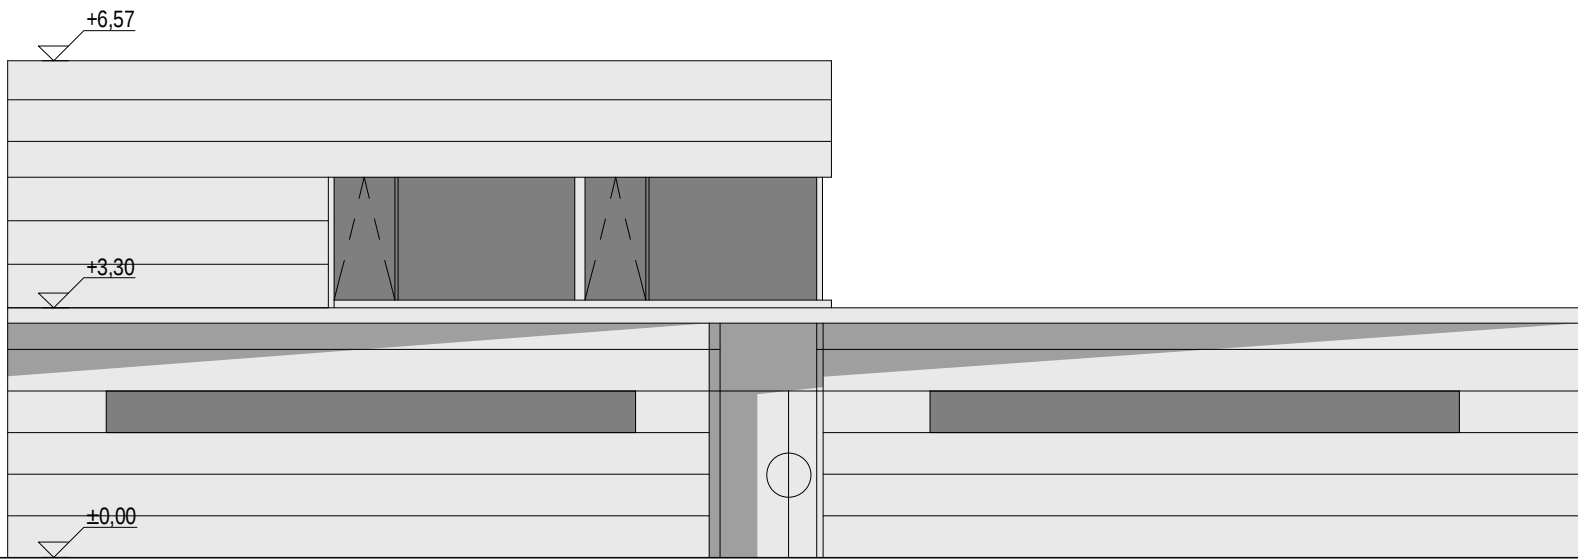

Ansicht von Nordost




Ansicht von Südwest

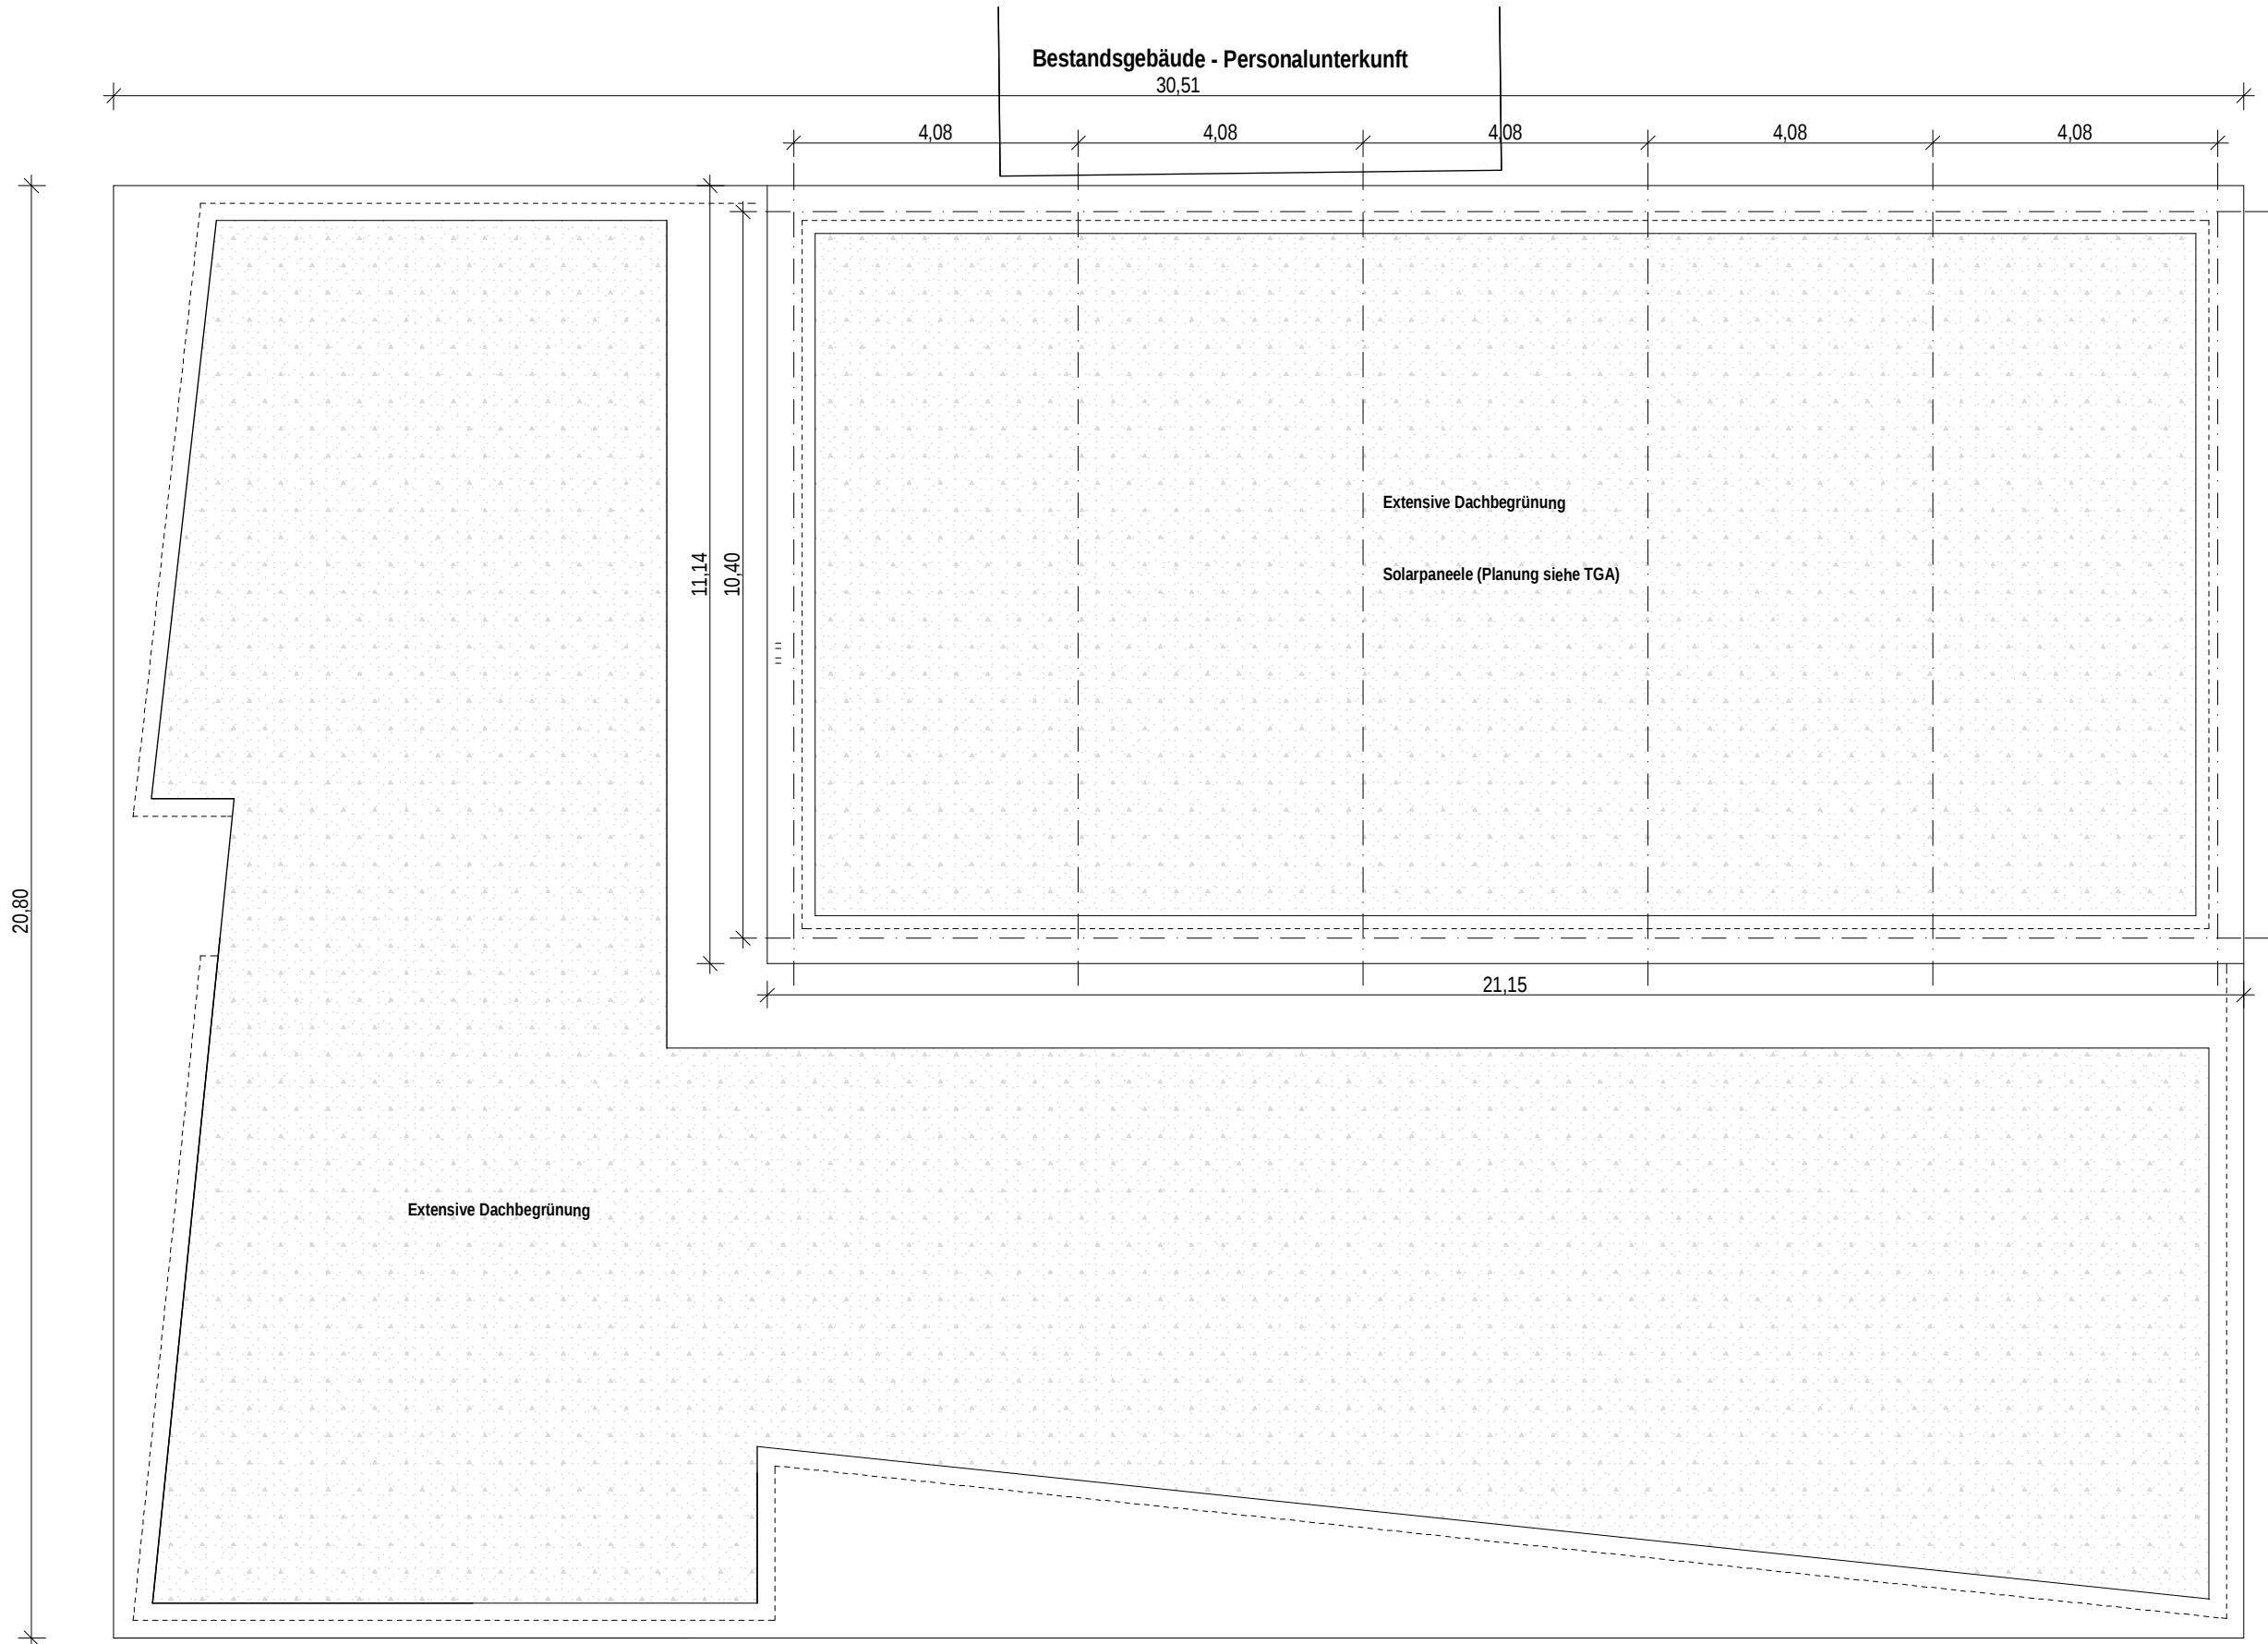

Dachaufsicht Gymnastikhalle


Planzeichen

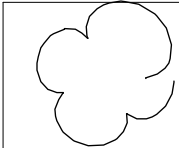


Markierung für Änderungen zum letzten Stand




Detail/ Skizze auf Blatt SK 001

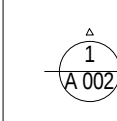

Ansicht 1 auf Blatt A 002

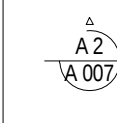

Schnitt A2 auf Blatt A 007

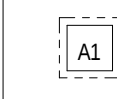

Dieser Bereich ist auf Blatt A1 in größerem Maßstab dargestellt

Index	Art der Änderung	Datum	Gez.

MÜH

MÜH_B-004

Projekt

Abriss und Neubau der Gymnastikhalle Mühlenstraße, einschließlich des Umkleide- und Sanitärtrakts

Mühlenstraße 70

12247 Berlin - Lankwitz

Bedarfsträger/ Bauherr:

Bezirksamt Steglitz-Zehlendorf von Berlin

Schulamt

Kirchstraße 1/ 3

14163 Berlin - Zehlendorf

vertreten durch:


Bezirksamt Steglitz-Zehlendorf von Berlin

Abt. Immobilien und Verkehr

SE Facility Management - Hochbauservice

Auf dem Gral 2

14195 Berlin - Zehlendorf

 

Fachplanung

GewerkObjektplanung

BezeichnungDachaufsicht, Ansicht

BauteilGymnastikhalle

PlanungsphaseBPU

Maßstab 1:100	Datum 13.07.2015	Gez. 	Ges.	Format A1 84 x 59	Plan Nr. Index	MÜH B-004
------------------	---------------------	---	------	----------------------	-------------------	-----------

Für den Bauherrn

Für den Architekten