



Straßenquerschnitt 2

Lodermühlweg
Bau-km 0+275

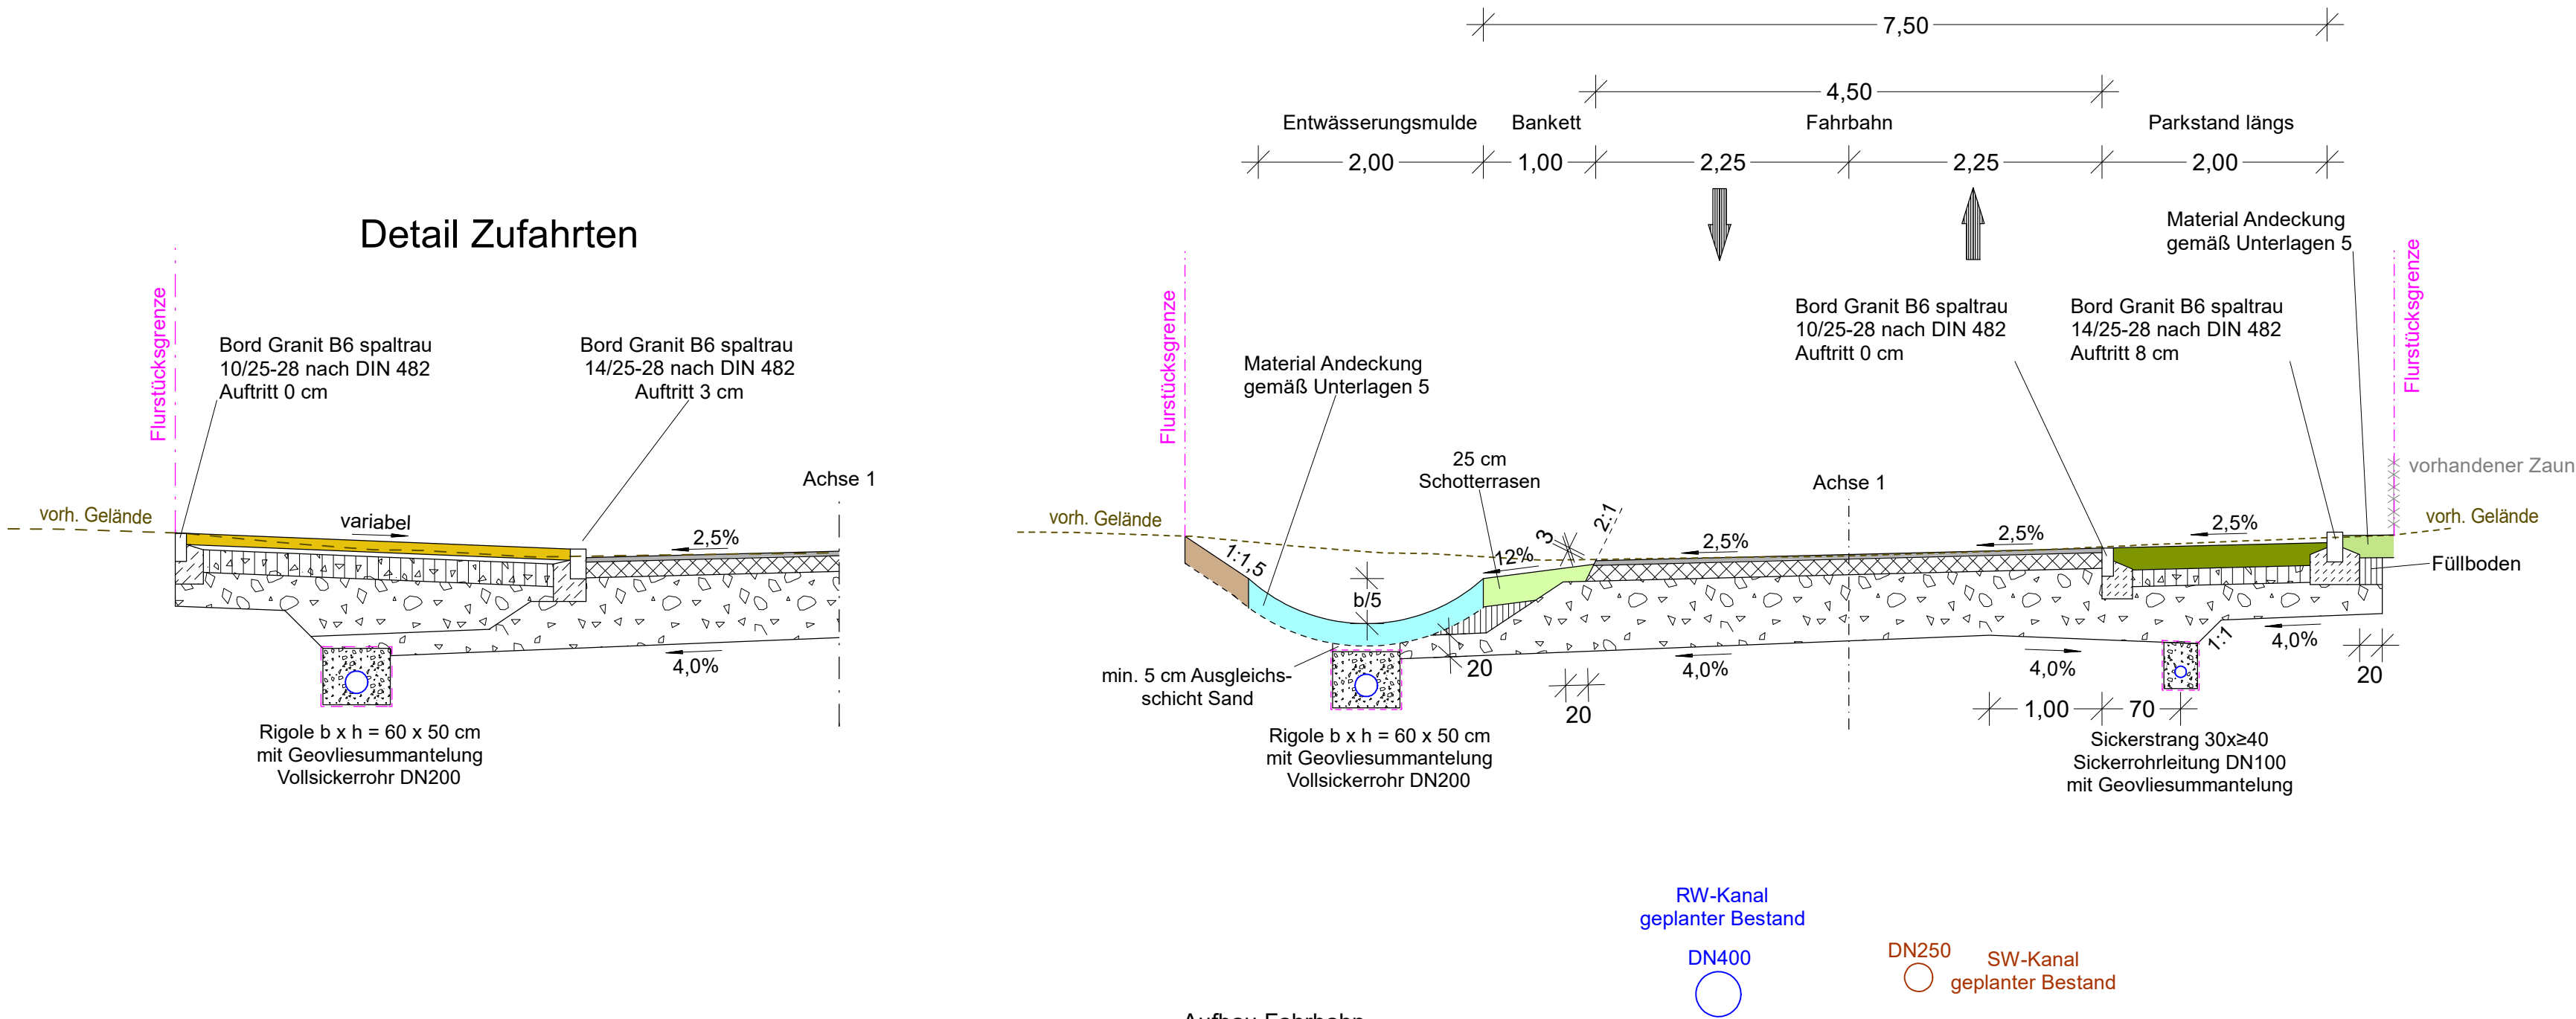

Detail Zufahrten

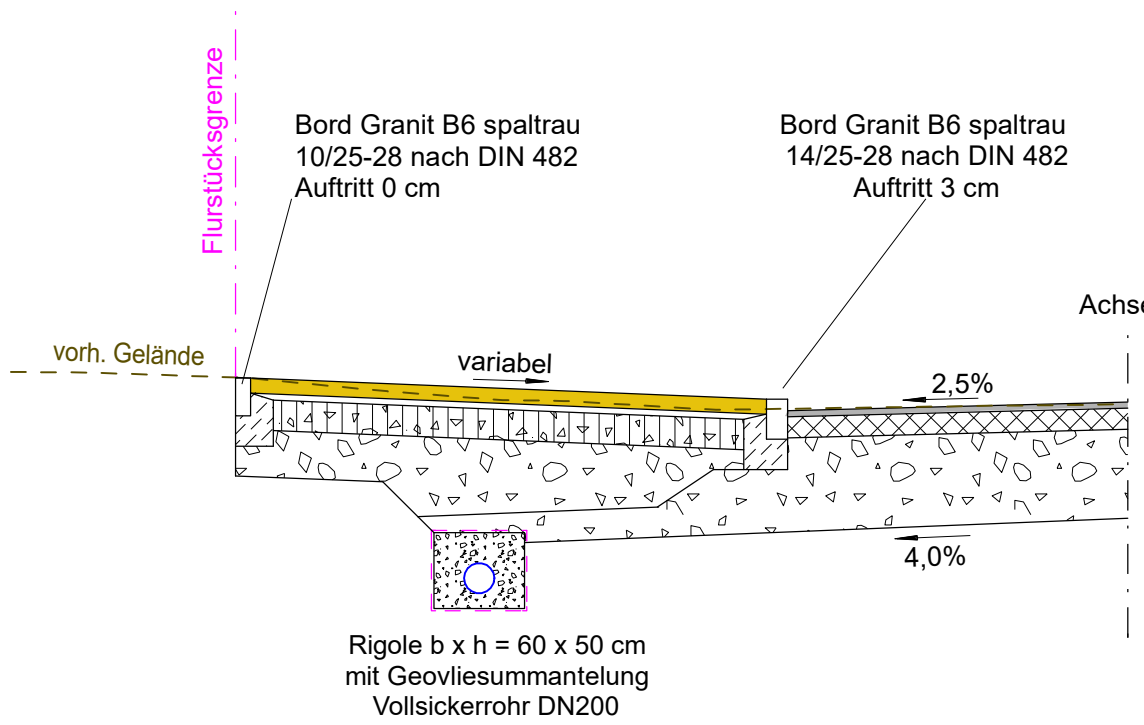

- Aufbau Zufahrt
Bk0,3, nach RStO 12, Tafel 3, Zeile 1
- 10 cm Granitkleinpflaster
 - 4 cm Brechsand-Splitt-Gemisch 0/5
 - 15 cm Schottertragschicht 0/32, $E_{v2} \geq 120$ MPa
 - 36 cm Frostschuttschicht 0/45, $E_{v2} \geq 100$ MPa
 - 65 cm Gesamtaufbau auf Planum, $E_{v2} \geq 45$ MPa

- Aufbau Fahrbahn
Bk1,0 nach RStO 12, Tafel 1, Zeile 1
- 4 cm Asphaltdeckschicht AC 11 D N
 - 14 cm Asphalttragschicht AC 32 T N
 - 57 cm Frostschuttschicht 0/45, $E_{v2} \geq 120$ MPa
 - 75 cm Gesamtaufbau auf Planum, $E_{v2} \geq 45$ MPa
- gemäß Baugrundgutachten an 2 von 5 Stellen
nicht erreicht: Lodermühlweg vor HS-Nr. 8
($E_{v2} = 19$ MPa) und vor Sportplatz ($E_{v2} = 43$ MPa)
-> ca. 20 bis 30 cm Bodenaustausch

- Aufbau Parkstände, Nutzungskategorie N3 nach
FLL-Richtlinie, Abb. 3, Zeile 1
- 20 cm Schottertragschicht, $E_{v2} \geq 80$ MPa
 - 15 cm Schottertragschicht 0/32, $E_{v2} \geq 120$ MPa
 - 30 cm Frostschuttschicht 0/45, $E_{v2} \geq 100$ MPa
 - 65 cm Gesamtaufbau auf Planum, $E_{v2} \geq 45$ MPa

Geprüft:
Tirschenreuth, 25.02.2026
Amt für Ländliche Entwicklung
Oberpfalz
Hoffmann, Jan (ALE Oberpfalz)

	Auftraggeber:	bearbeitet		
	Teilnehmergemeinschaft Kondrau (TG) bei Amt für Ländliche Entwicklung Oberpfalz (ALE) Falkenberger Straße 4 95643 Tirschenreuth Tel. 09631 - 79 20 - 0 Fax 09631 - 79 20 - 601	gezeichnet		
		geprüft		

Nr.	Art der Änderung	Datum	Zeichen

VERGABEUNTERLAGEN

Teilnehmergemeinschaft Kondrau (TG) bei Amt für Ländliche Entwicklung Oberpfalz (ALE OPf.)	Unterlage / Blatt Nr.: 8 / 2 / 2 Straßenquerschnitt 2
Straße / Abschn.-Nr. / Station: Lodermühlweg, Klostergasse	Maßstab: 1:50
Teilnehmergemeinschaft Kondrau (TG) Gestaltung/ Ausbau Klostergasse und Lodermühlweg in Kondrau 3. BA	