



OG / 2-2.05| **Klasse15 MS** | Mobile Trennwand

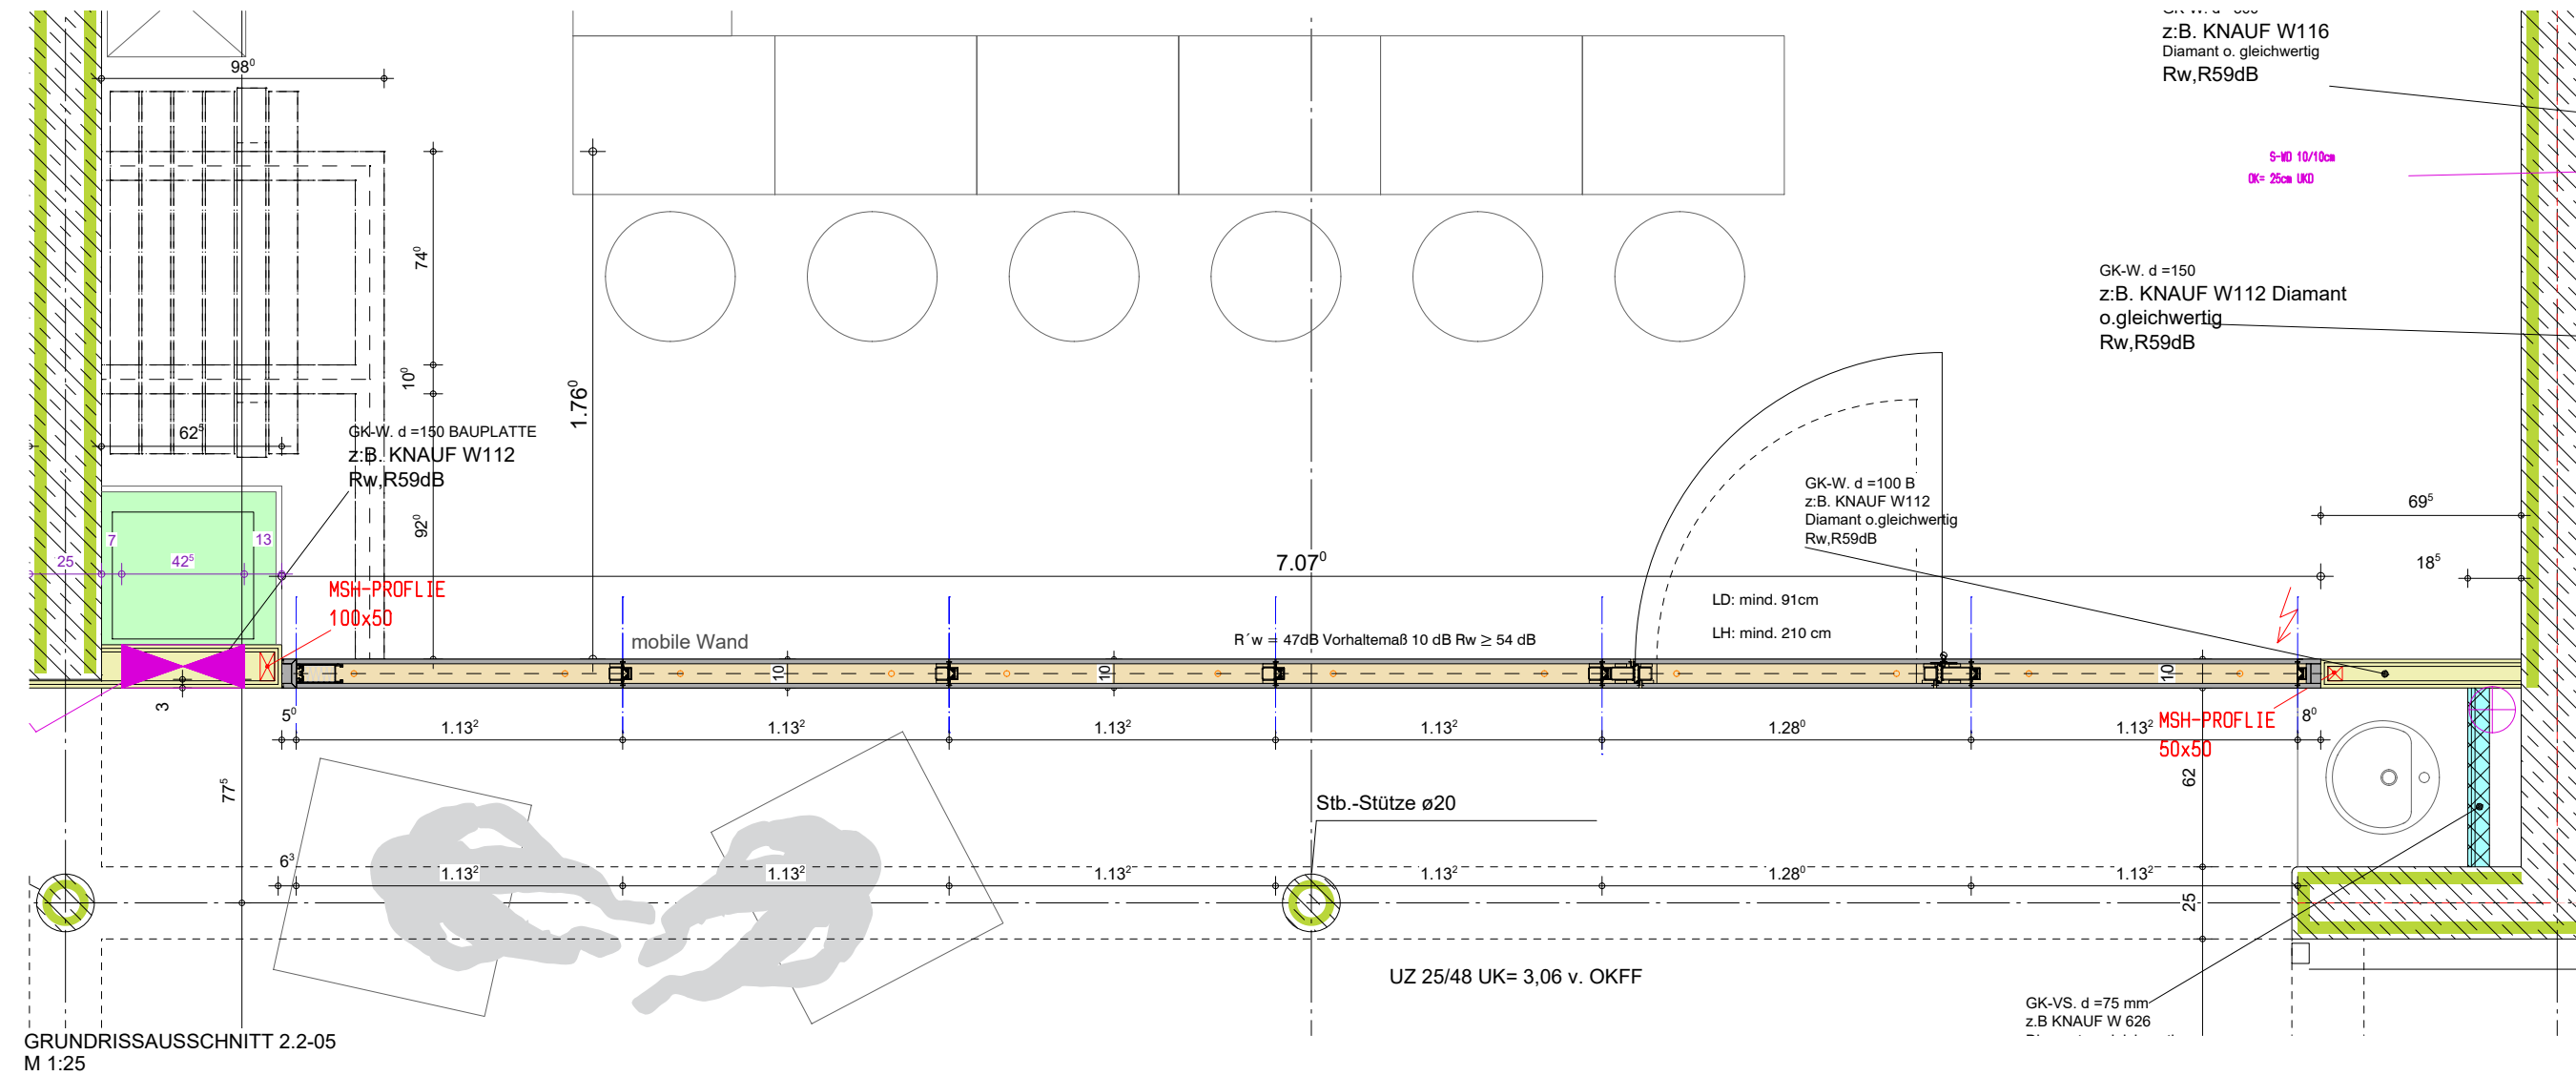

2.9

(2.10)

(2.11

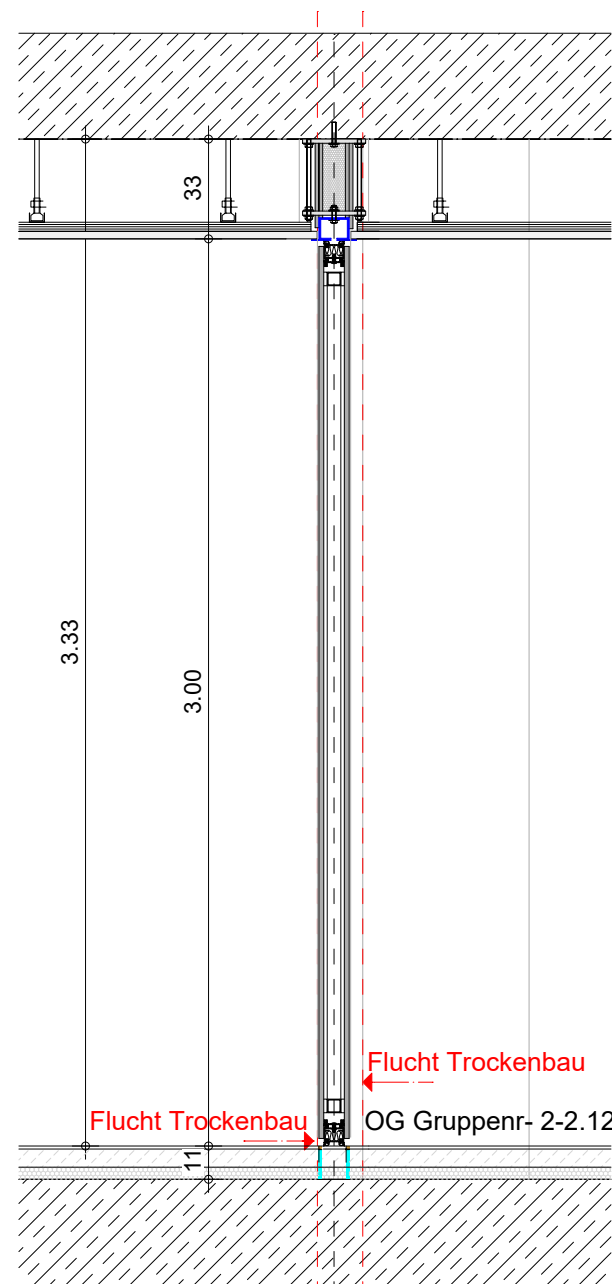



SCHNITT A-A
M 1:25

Baumassnahme:

Generalsanierung, Umbau und Erweiterung Grund- /Mittelschule Großostheim

Bauherr:

Markt Großostheim
Schaafheimer Str. 33, 63762 Großostheim

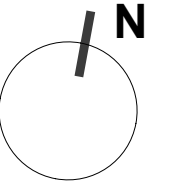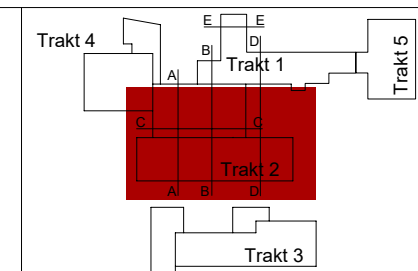[illegible]

Planbezeichnung

Obergeschoss - Trakt 2

Mobile Trennwand 2-2.05

Planungsstufe : Ausführungsplanung Mobile Trennwandbauer

Planung :

Masstab

1:25

Datum	
-------	--

Plan-Nr.	
----------	--