



OG / 2-2.24 / 2-2.19| **AUSWEICHRAUM MS / GRUPPENRAUM MS** | Mobile Trennwand

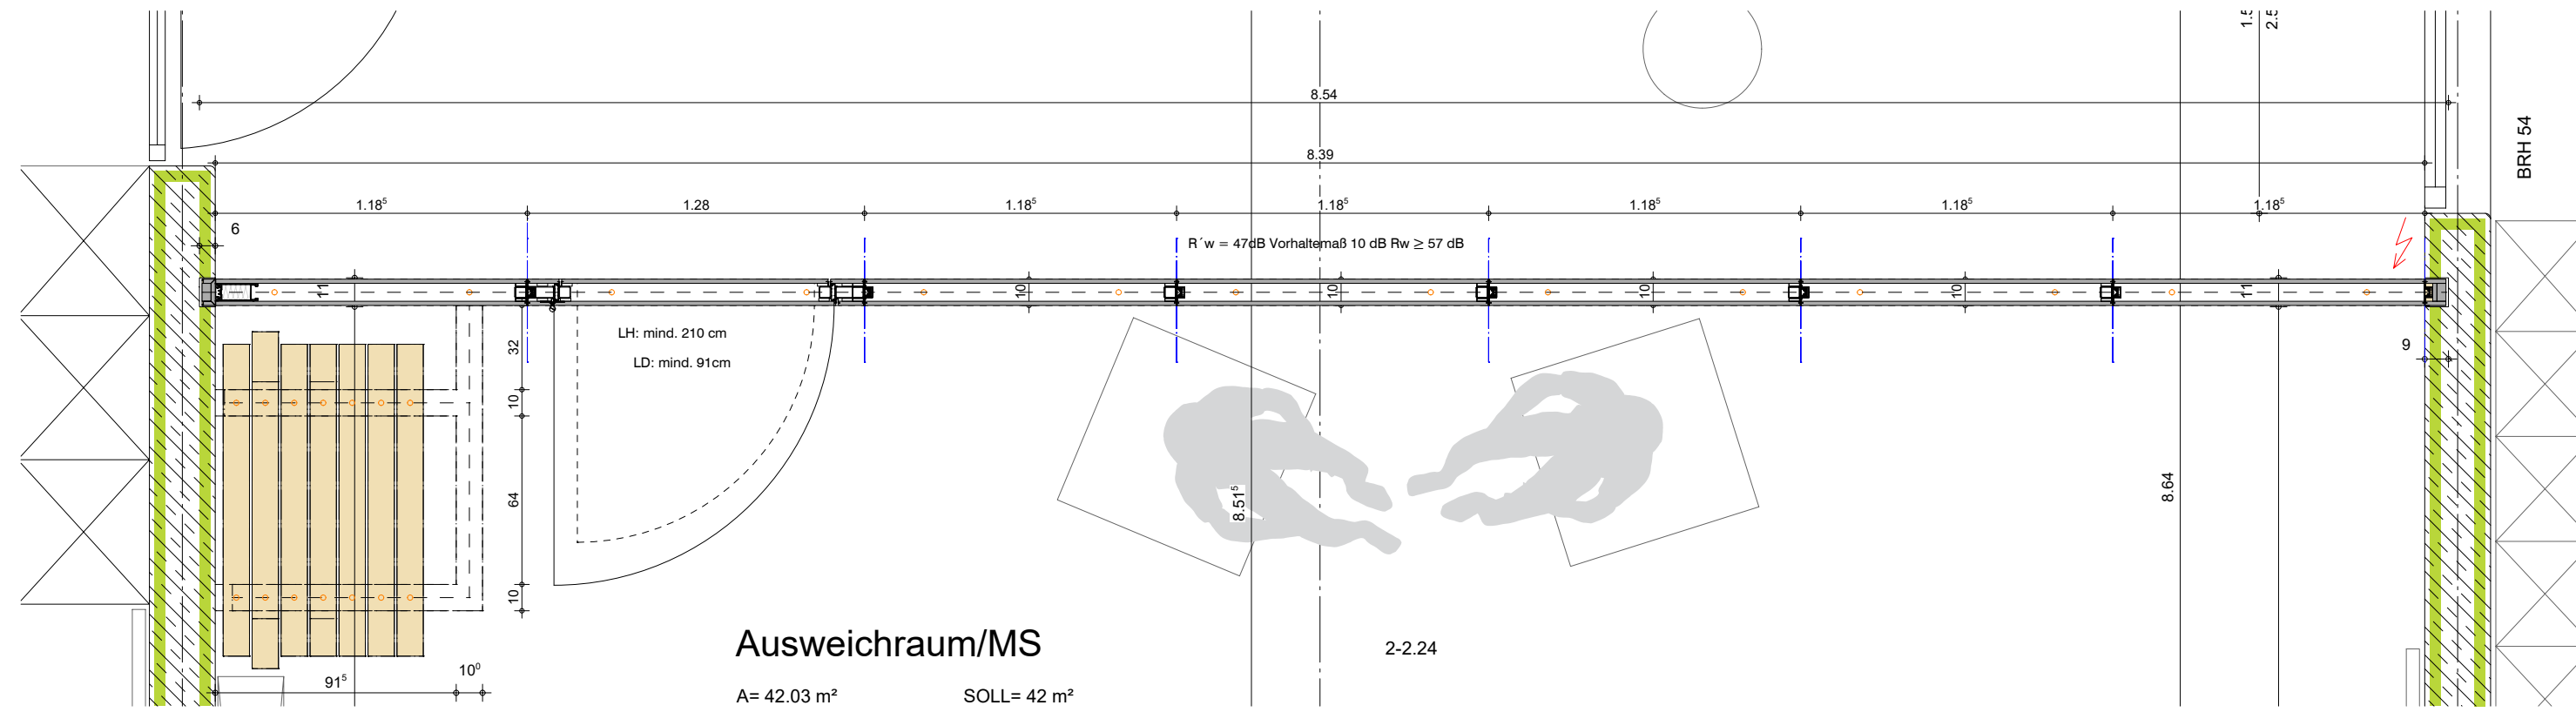


Grundriss Ausschnitt
M 1:25

2.2

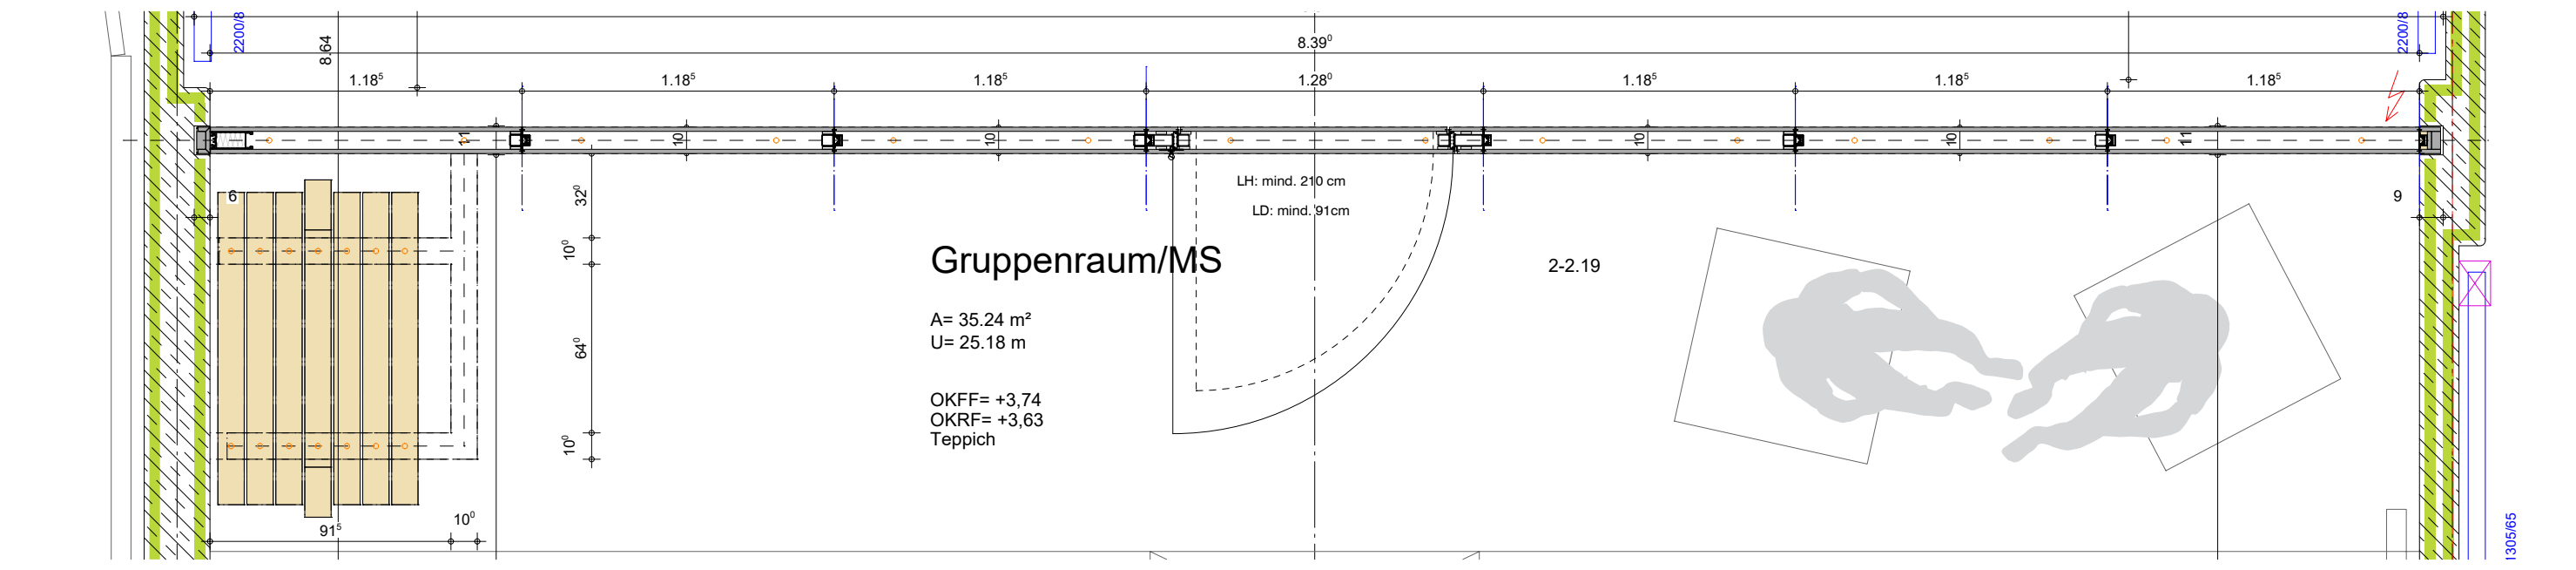

Grundriss Ausschnitt
M 1:25

2.9

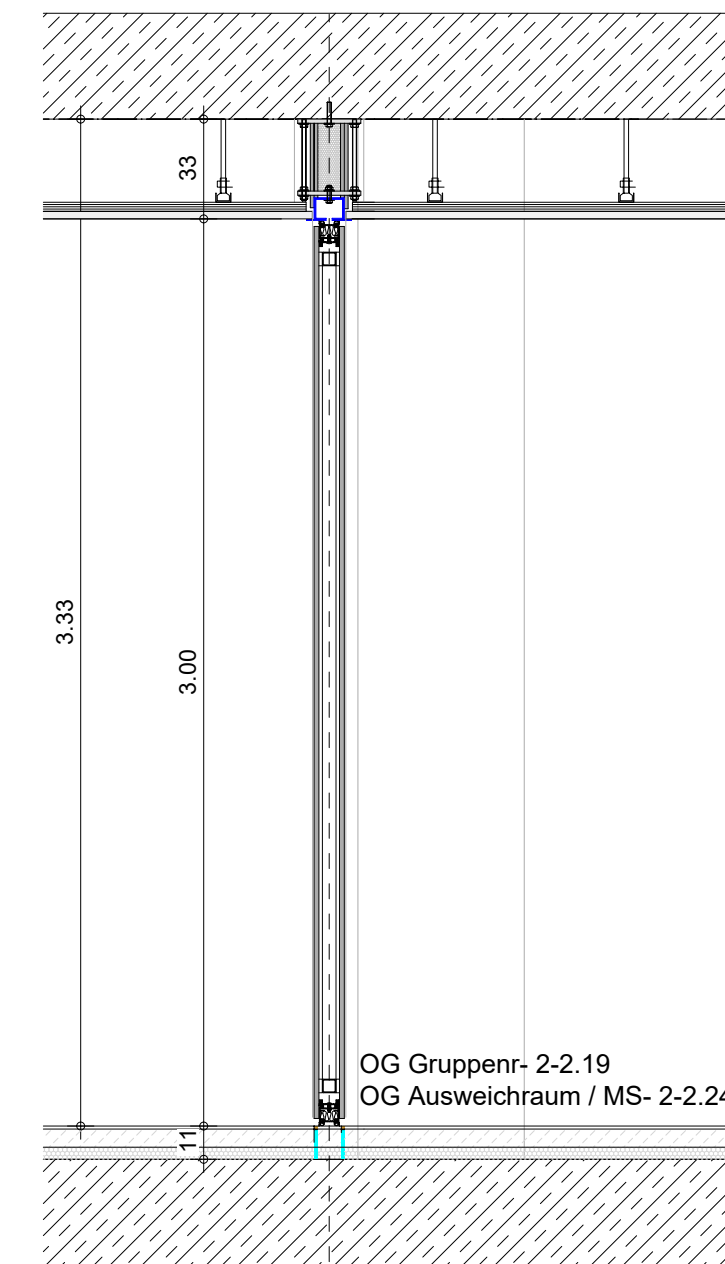

Detail-Schnitt A-A
M 1:25

Baumassnahme:



Generalsanierung, Umbau und Erweiterung Grund- / Mittelschule Großostheim

Dellweg 10, 63762 Großostheim

Bauherr:

Markt Großostheim

Schaafheimer Str. 33, 63762 Großostheim

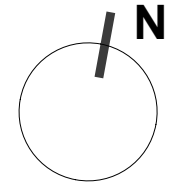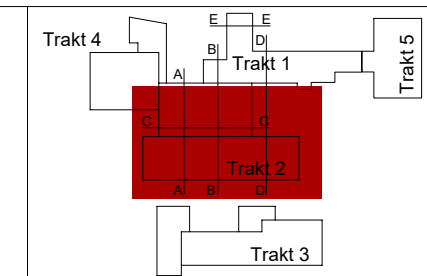

VORABZUG

Datum

Index

Planbezeichnung

Obergeschoss - Trakt 2

Mobile Trennwand 2-2.19 / 2-2.24

Planungsstufe : Ausführungsplanung Tischler

Planung :

Masstab

1:20

Datum

13.10.2025

Plan-Nr.	
----------	--