




Regelquerschnitt B-B
M 1:50

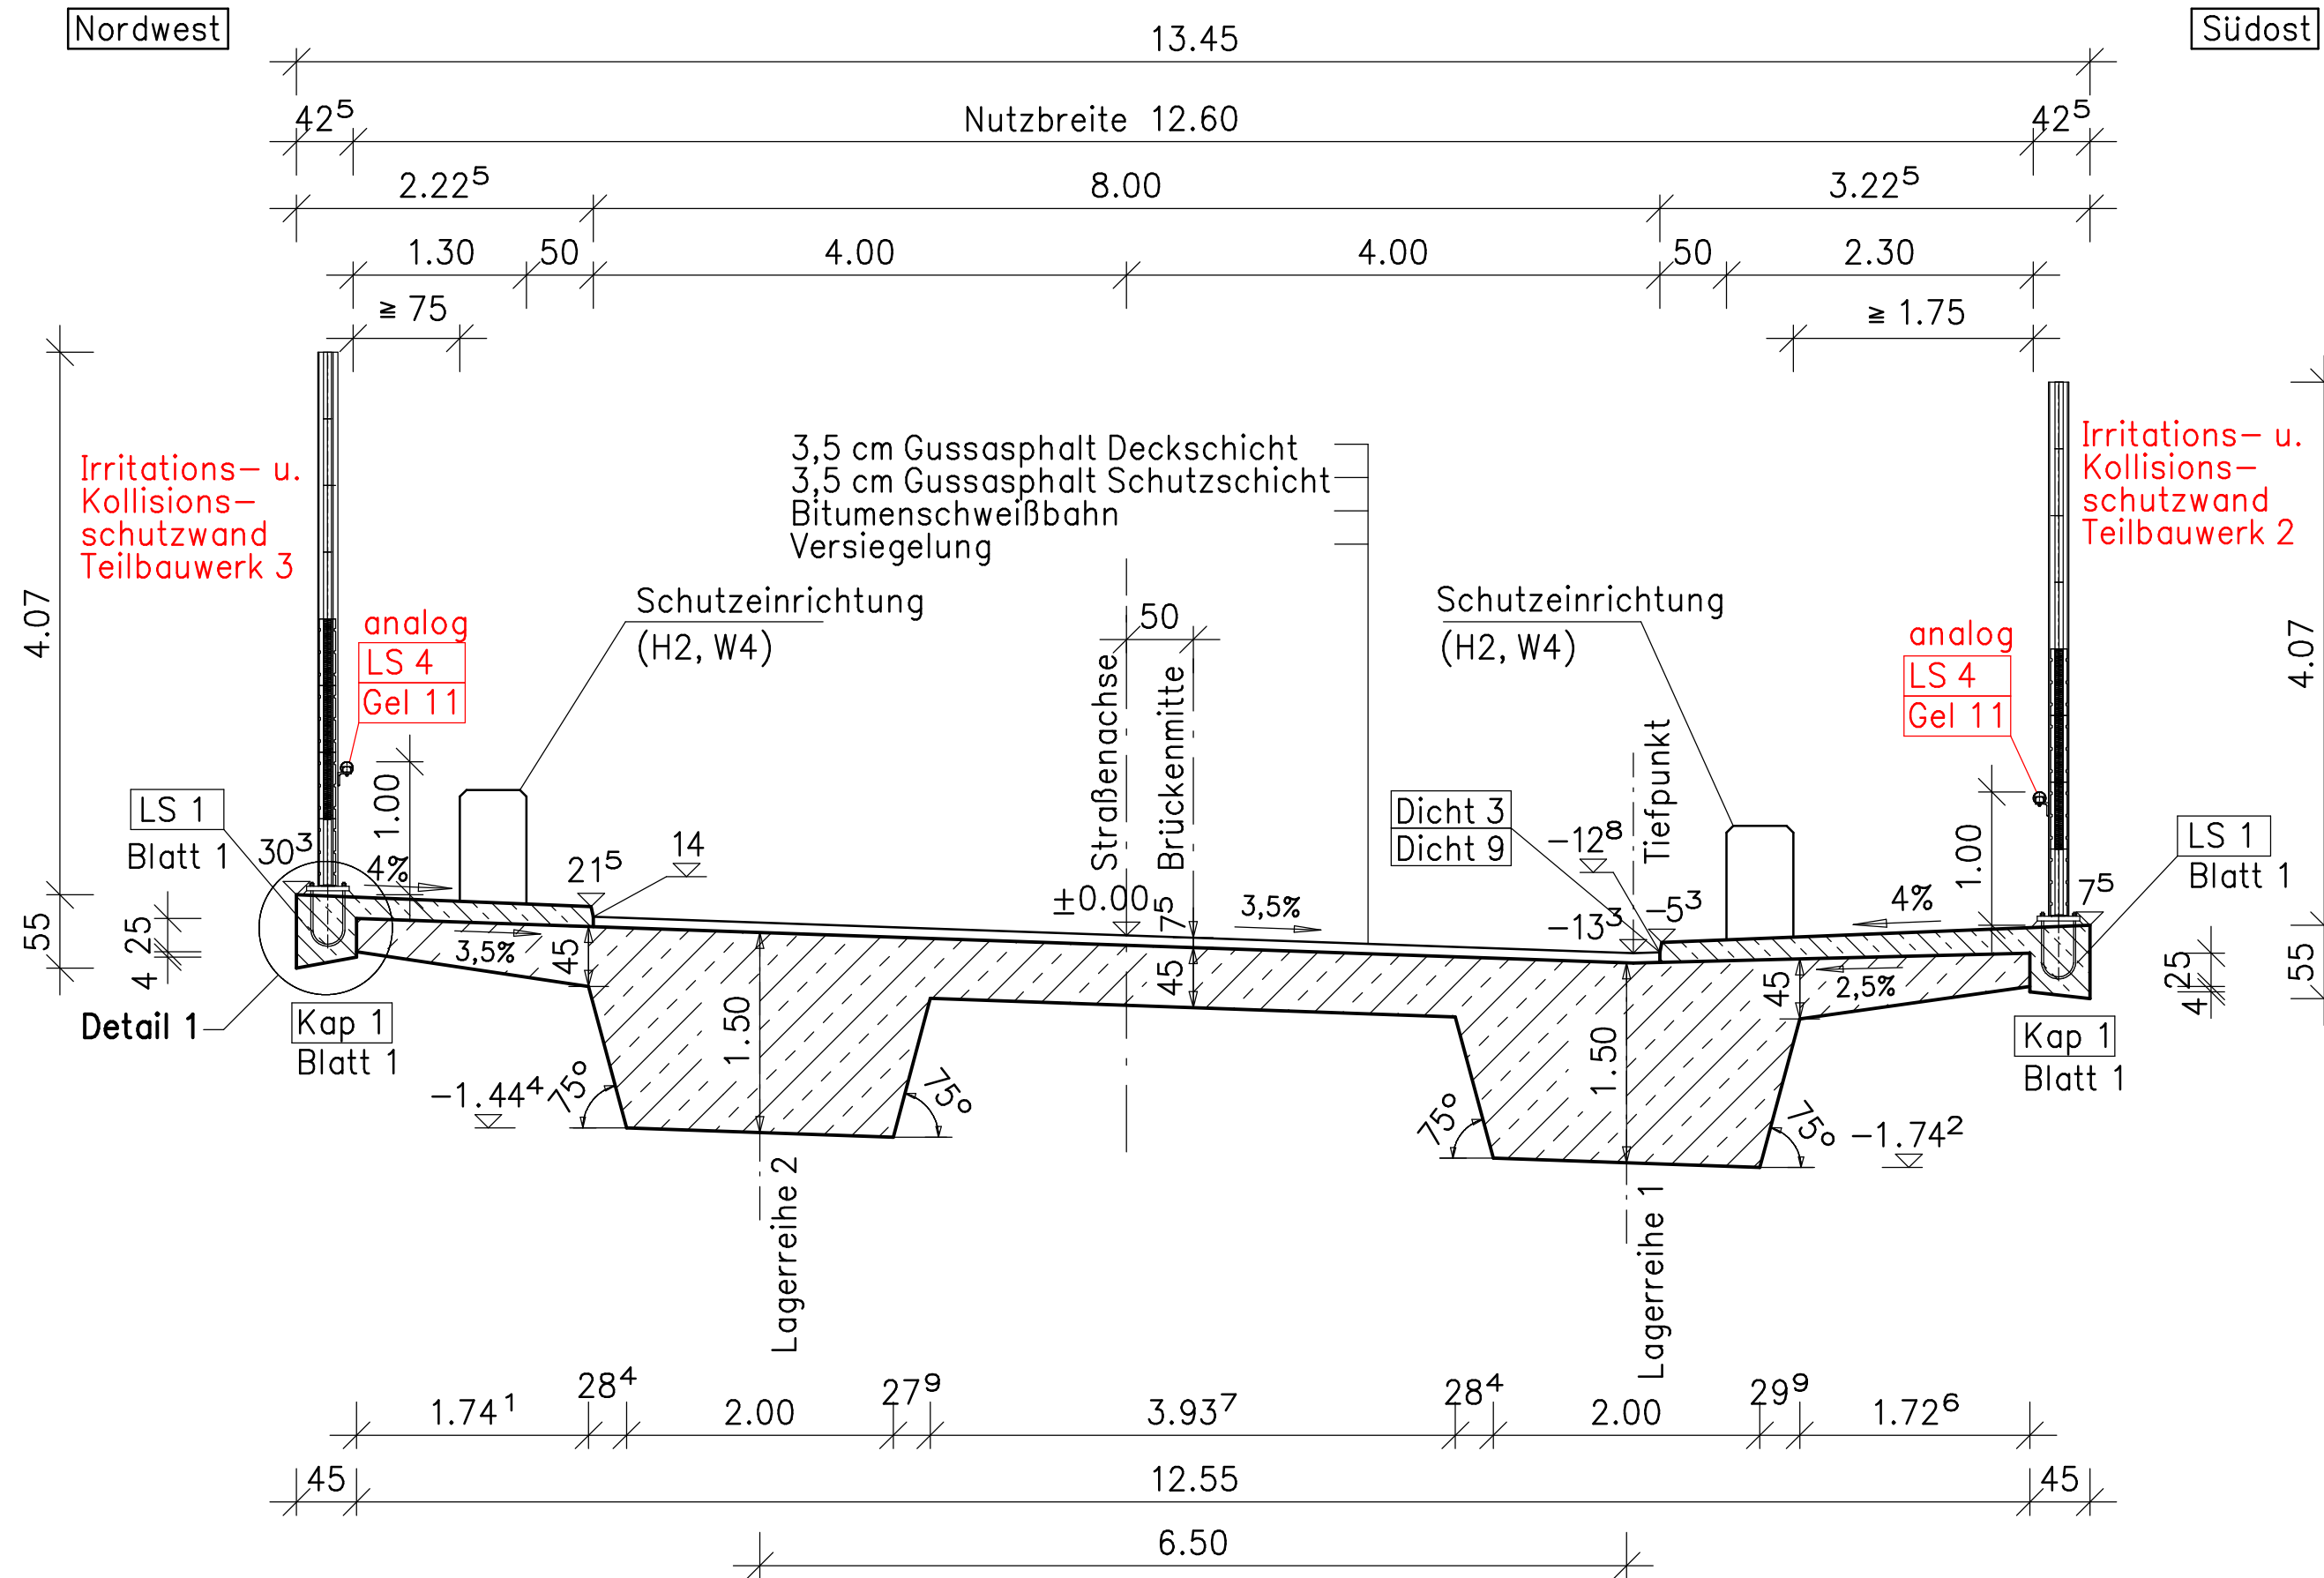


Schnitt b-b
Kappenergänzung
M 1:50

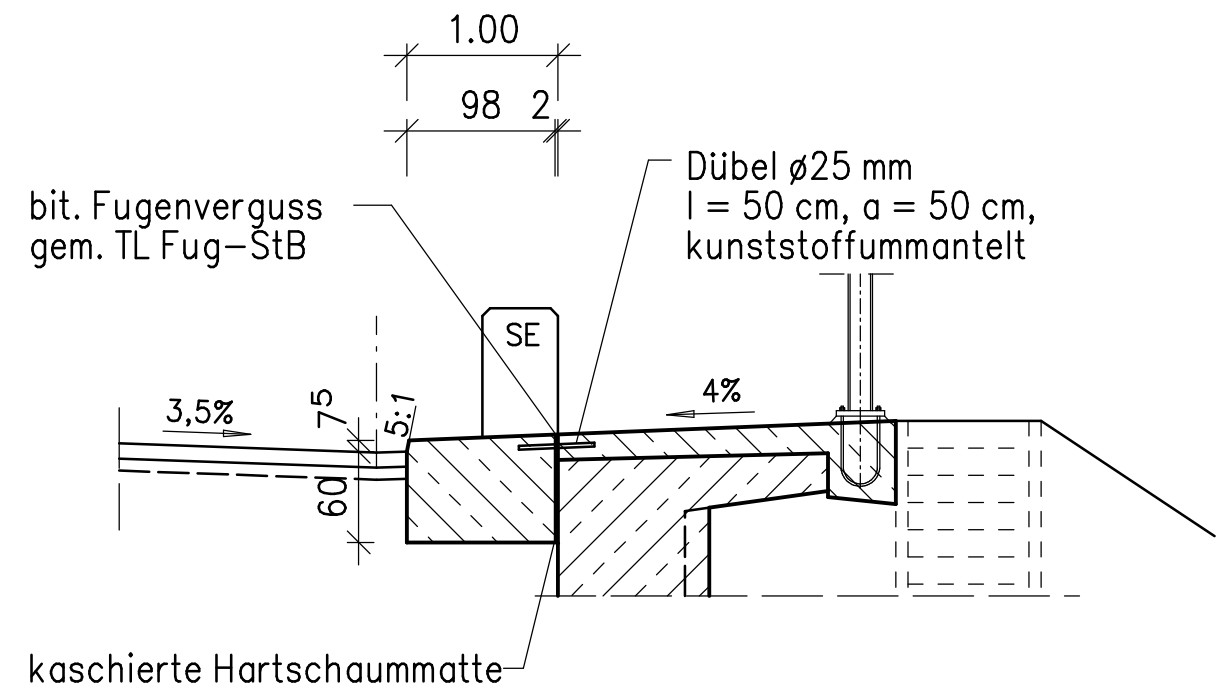


Detail Schnitt a-a
Fugenband
M 1:10

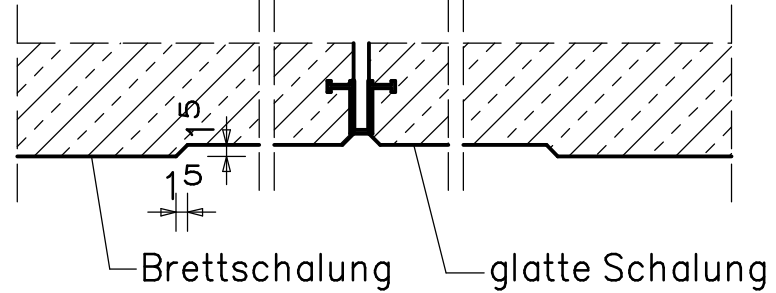

Detail 2
Endelement
M 1:25

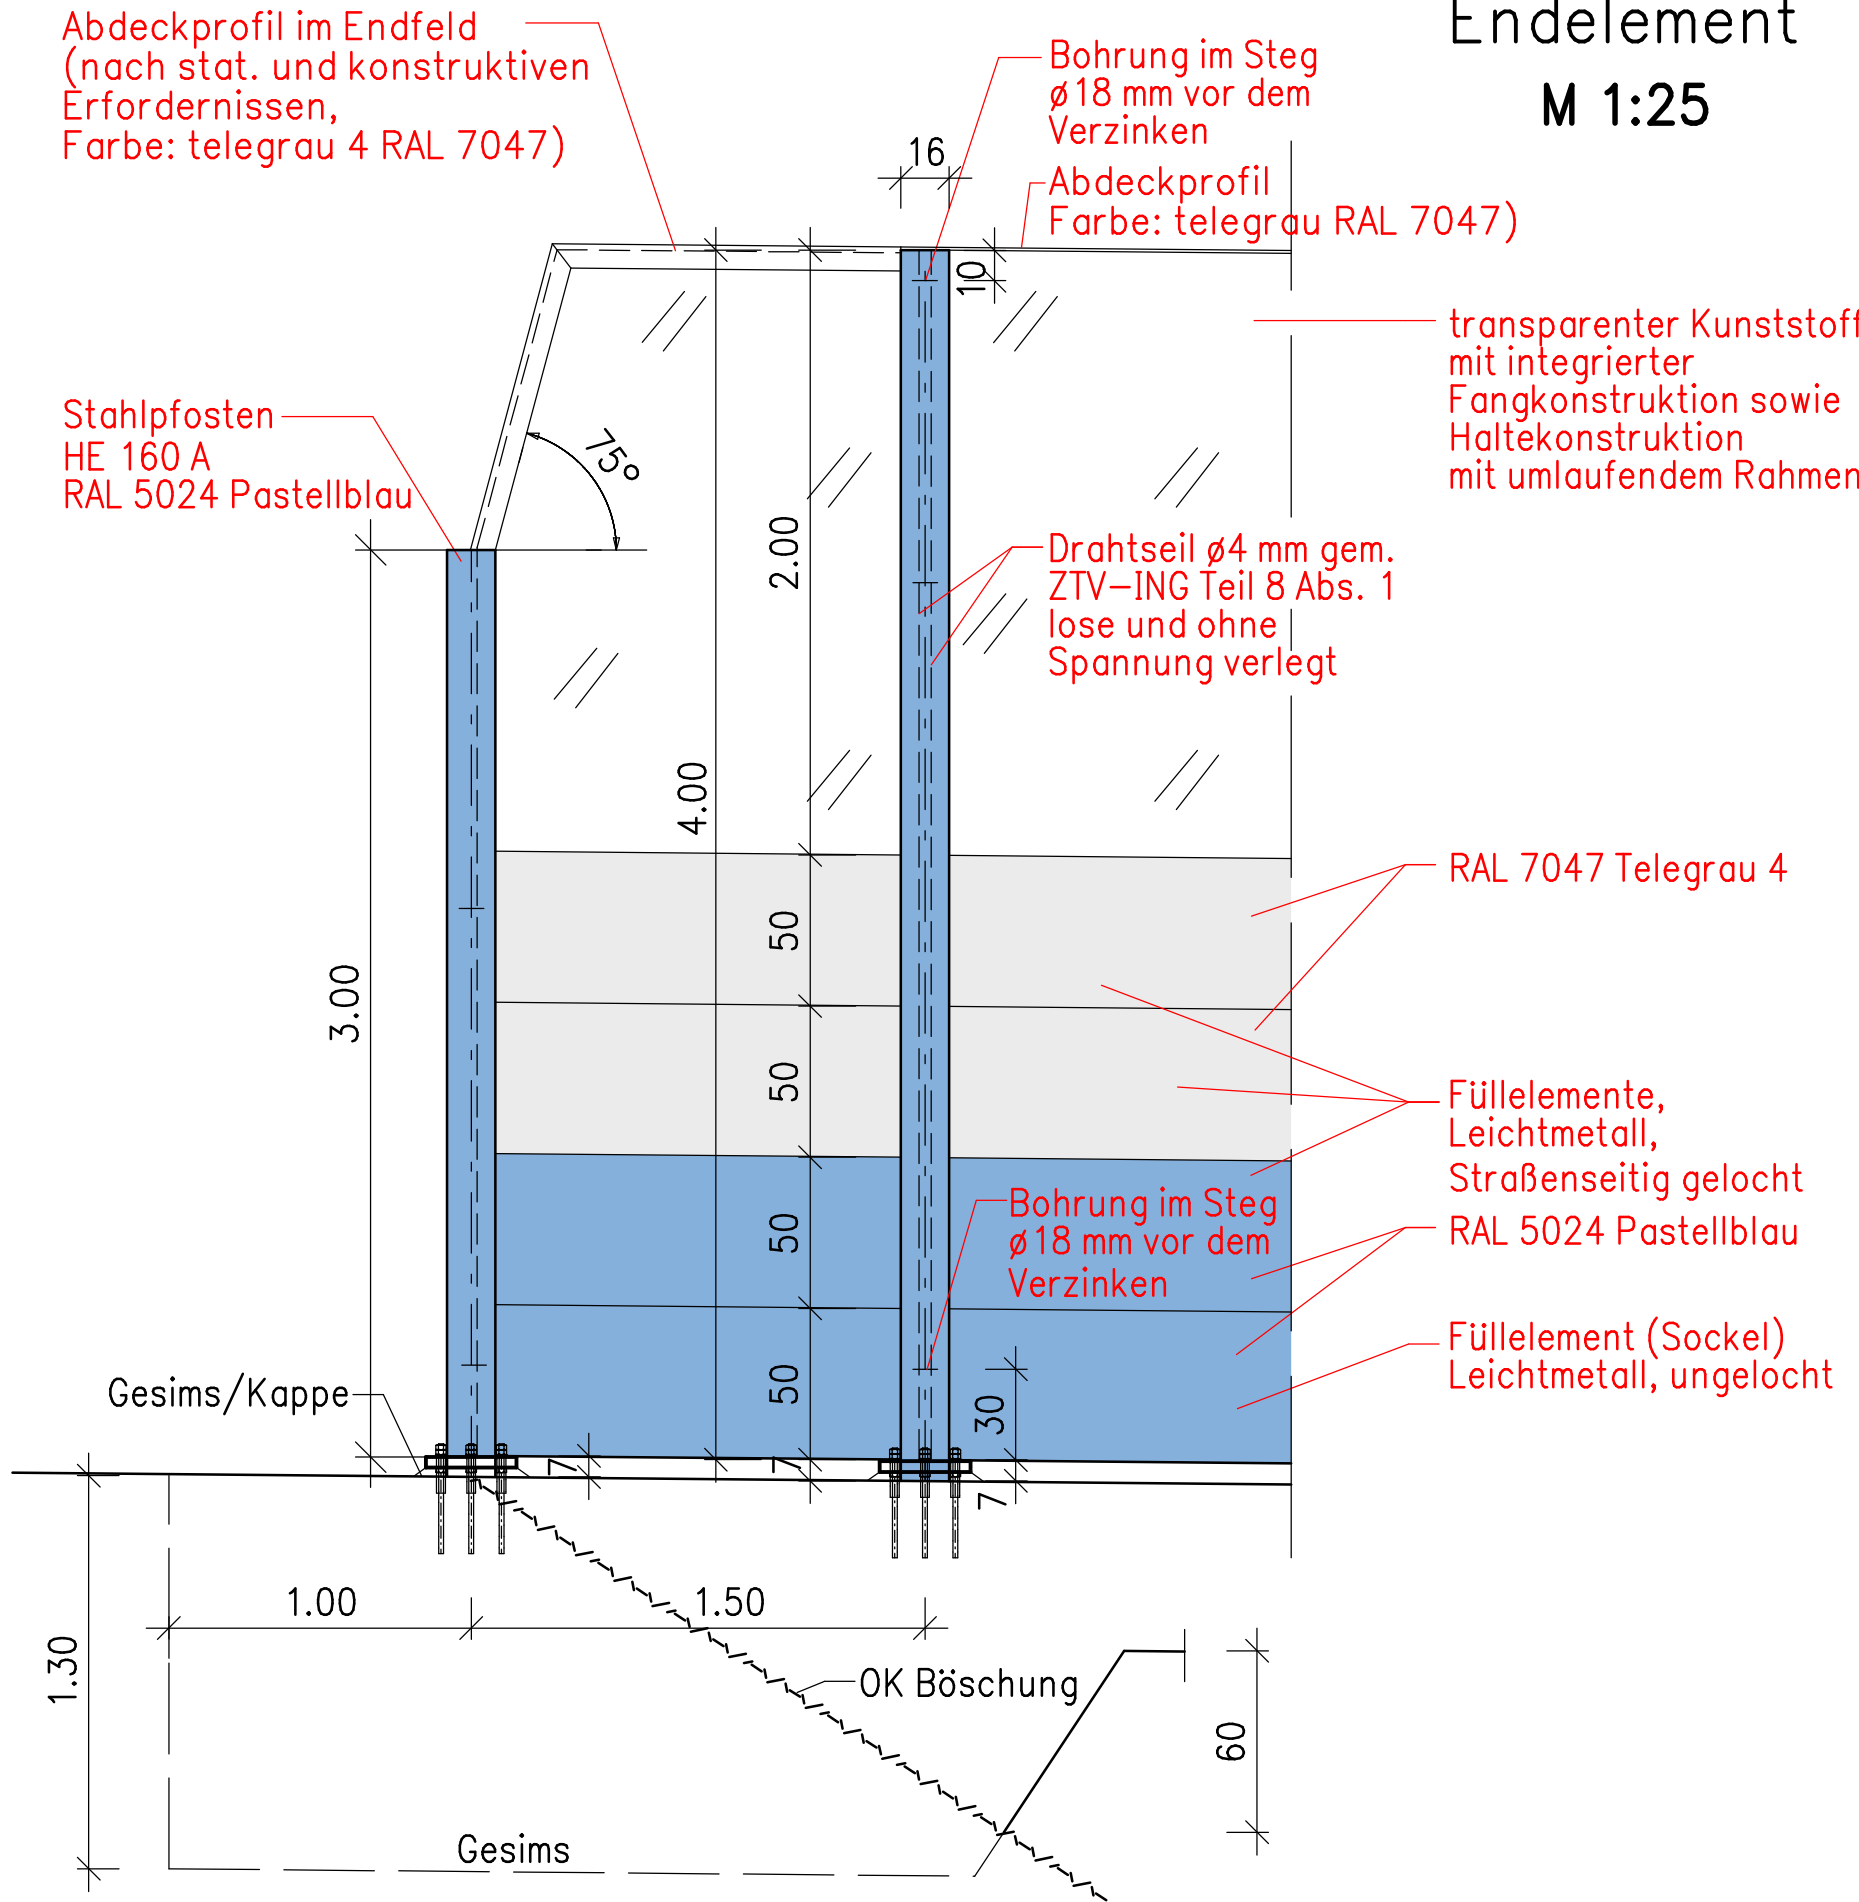

Detail 1
Pfostenverankerung nach RiZ LS1
M 1:10

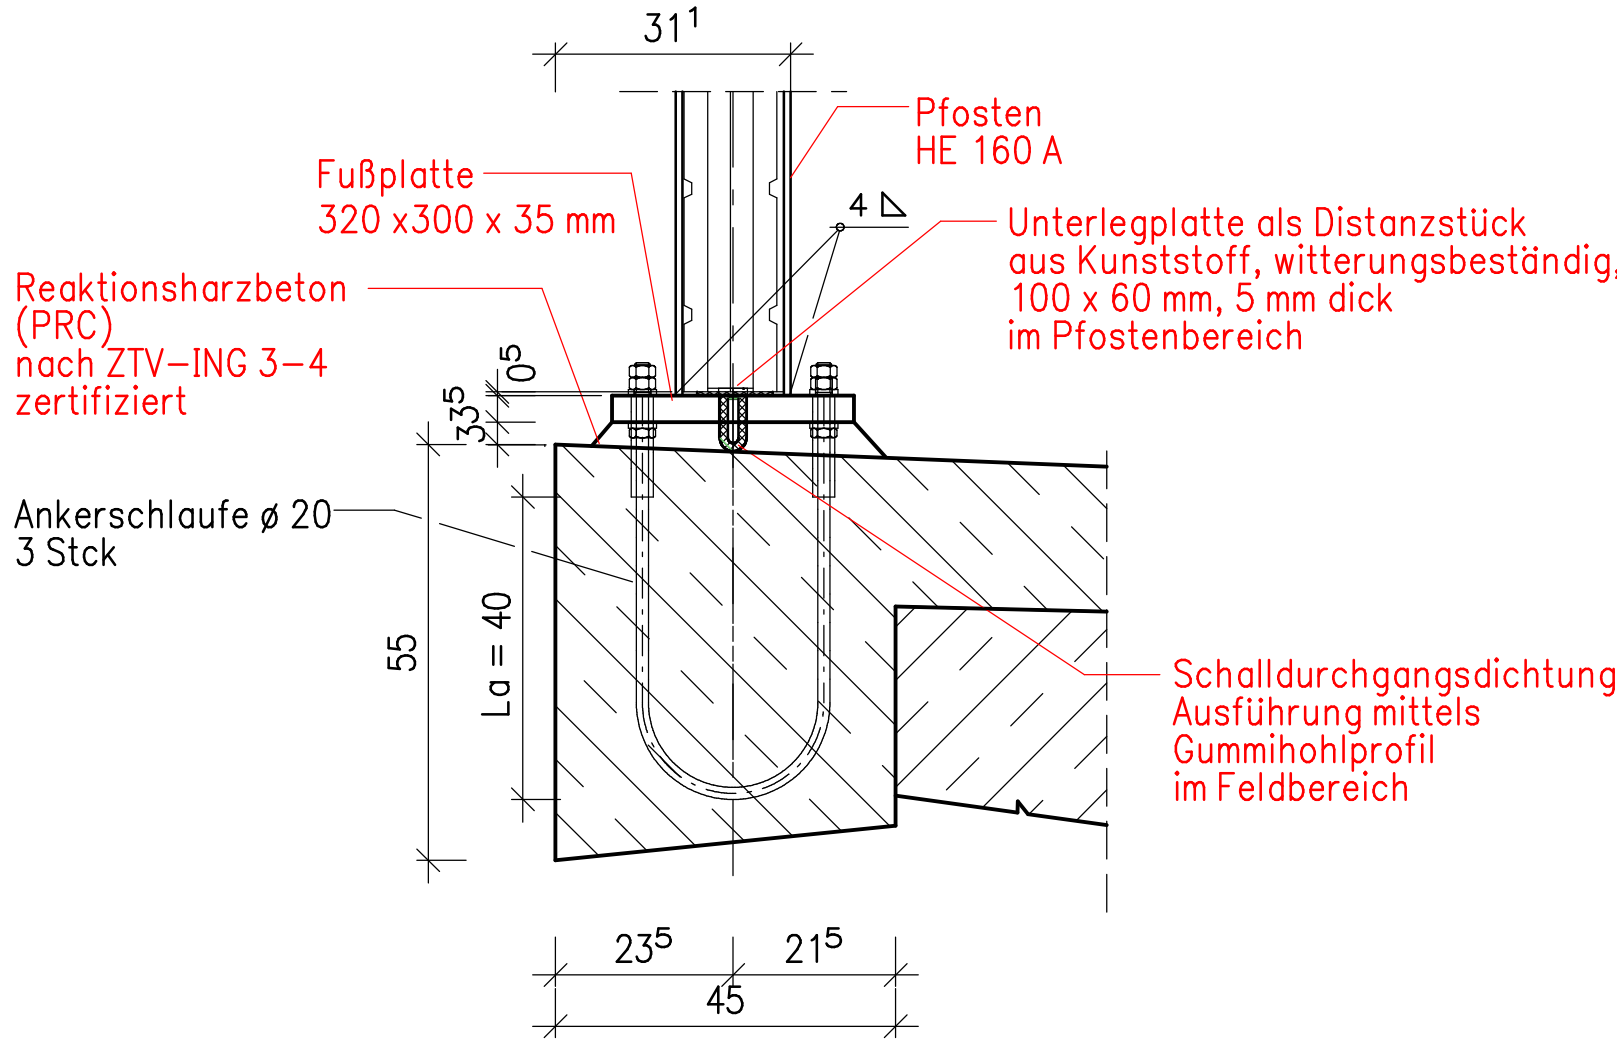


Gewindehülsen, Gewindestangen, Muttern u. Scheiben aus nichtrostendem Stahl, Stahlsorte A4, Werkstoff-Nr. 1.4401 bzw. 1.4571.
Ankerschrauben aus B 500 B. Verbindung von Betonstahl und Gewindehülse mittels Reibschweißung über vollen Querschnitt.
Korrosionsschutz: nach ZTV-ING 4-3


Zugehörige Zeichnungen:
Bauwerksplan Grundriss
Bauwerksplan Ansicht, Längsschnitt
Baugrubenplan
Unterlage 8 Blatt-Nr. 1
Unterlage 8 Blatt-Nr. 2
Unterlage 8 Blatt-Nr. 4

Beachte: Die rot gekennzeichneten Leistungen sind nicht Bestandteil dieser Ausschreibung, sondern werden in gesonderte Baulose ausgeschrieben.


Schnitt C-C
M 1:100

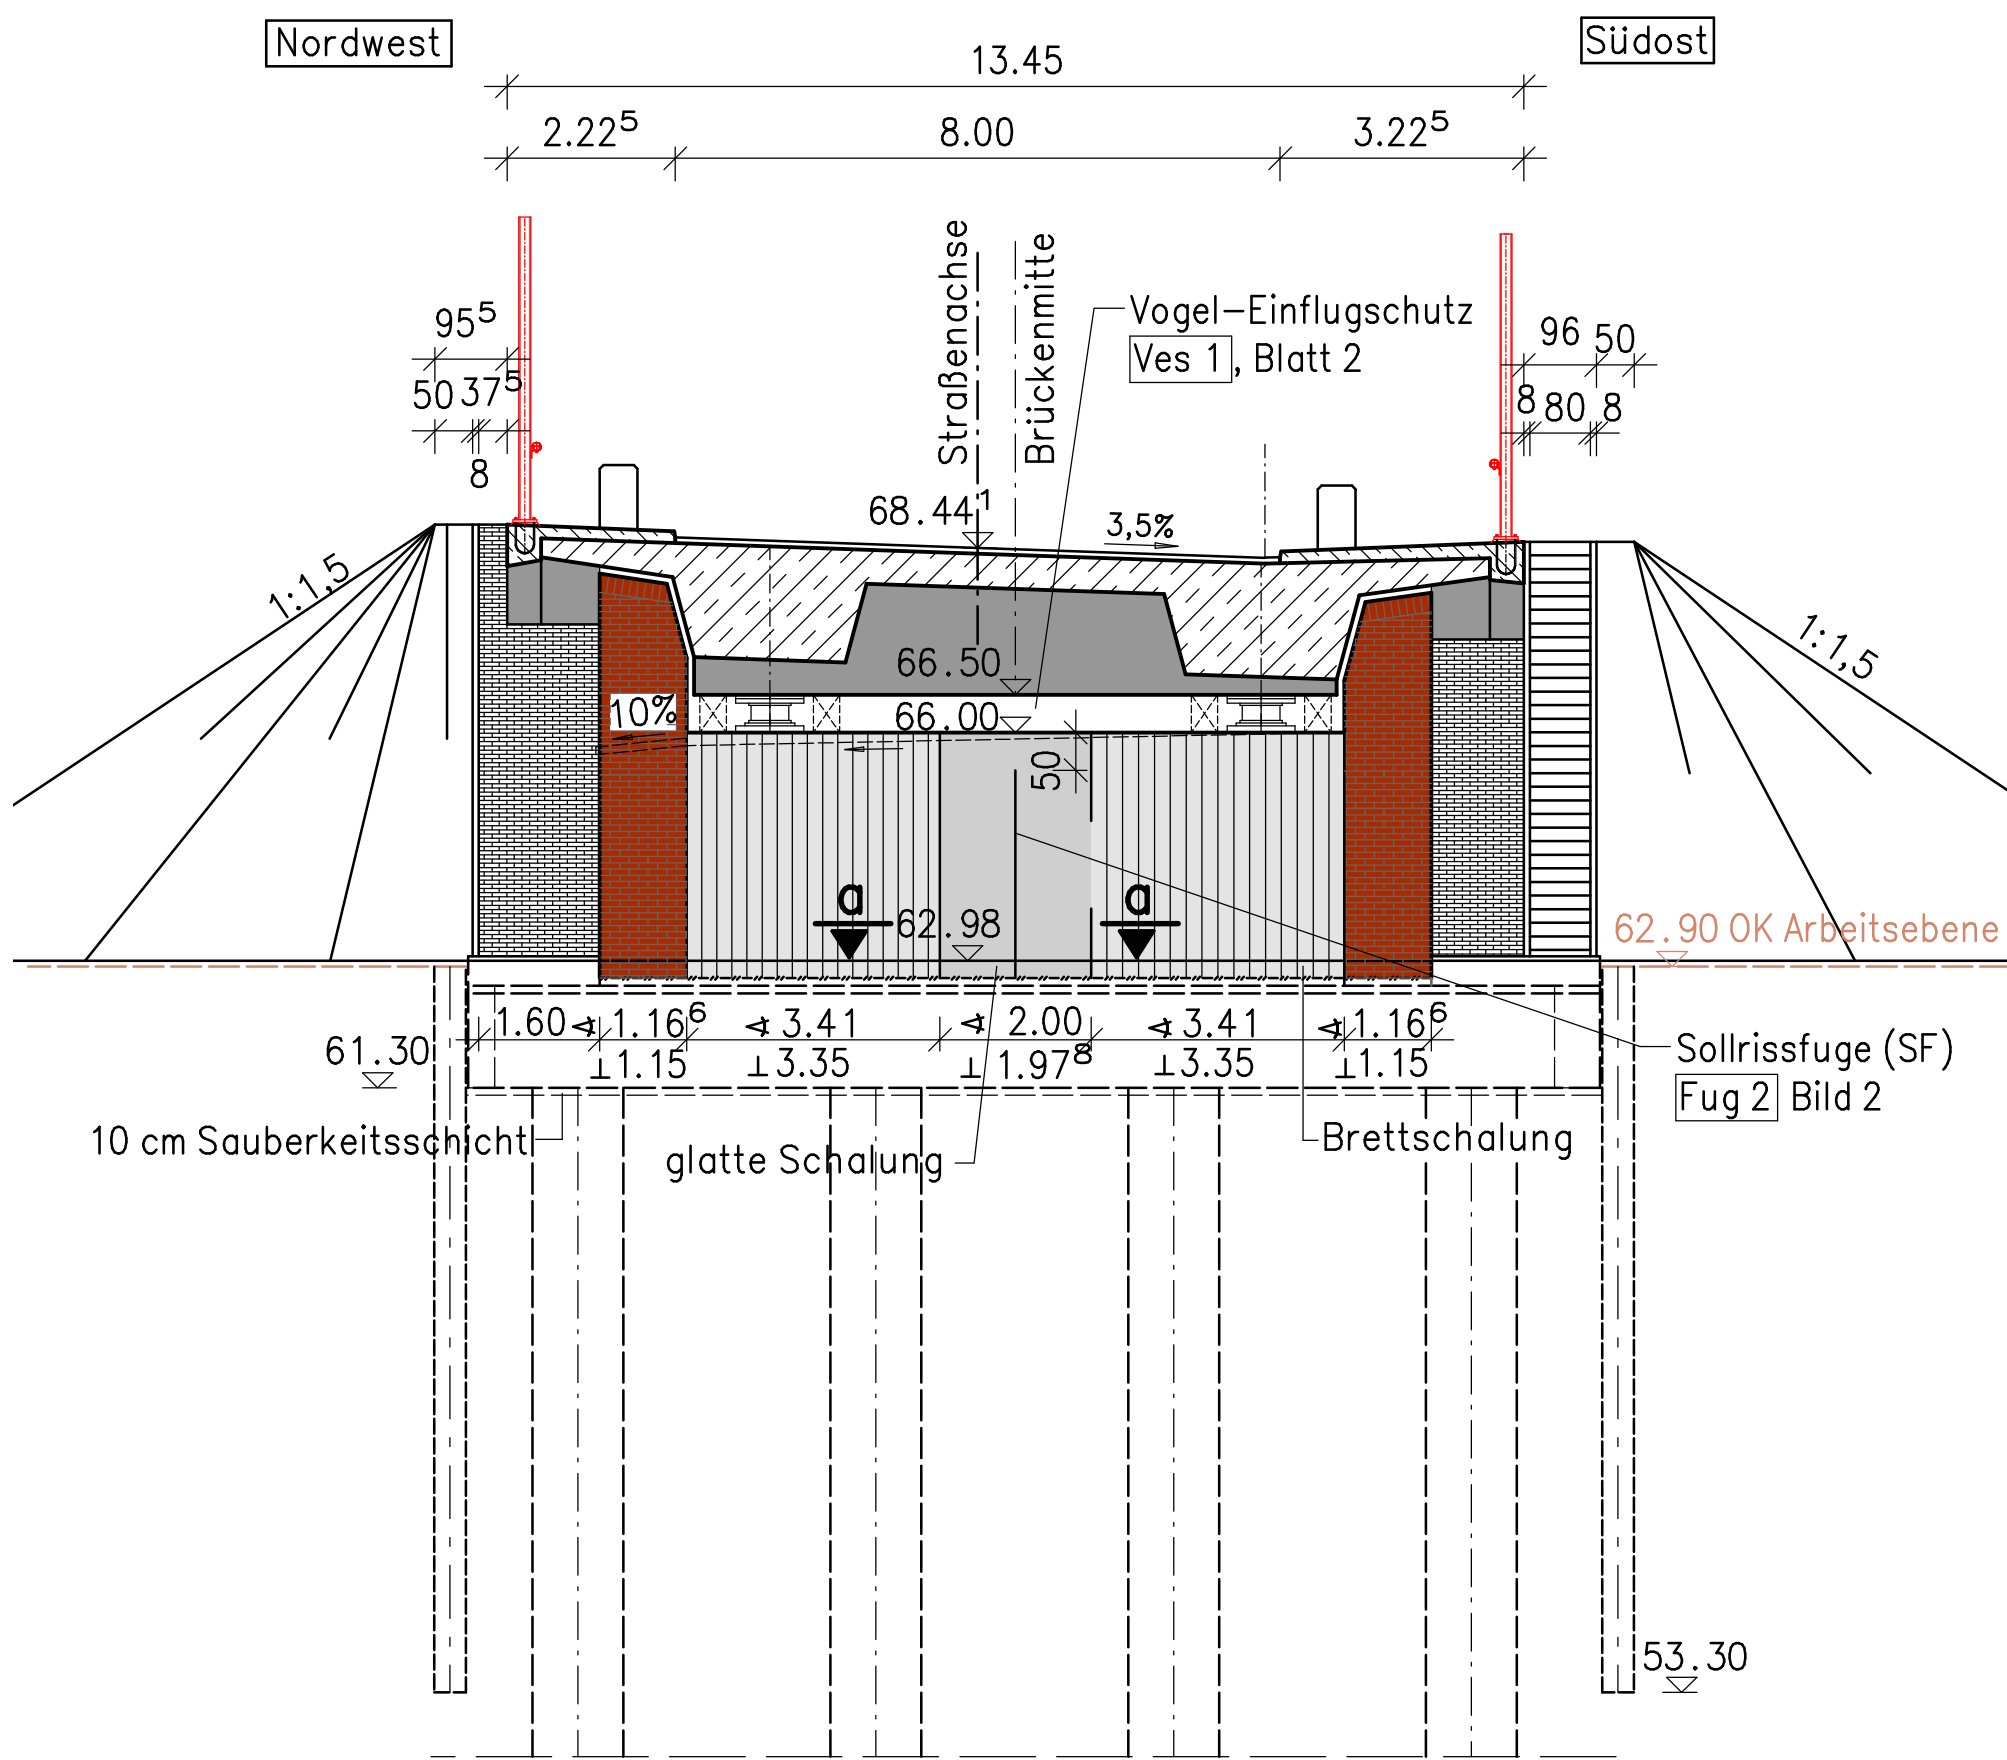


Schnitt D-D
M 1:100

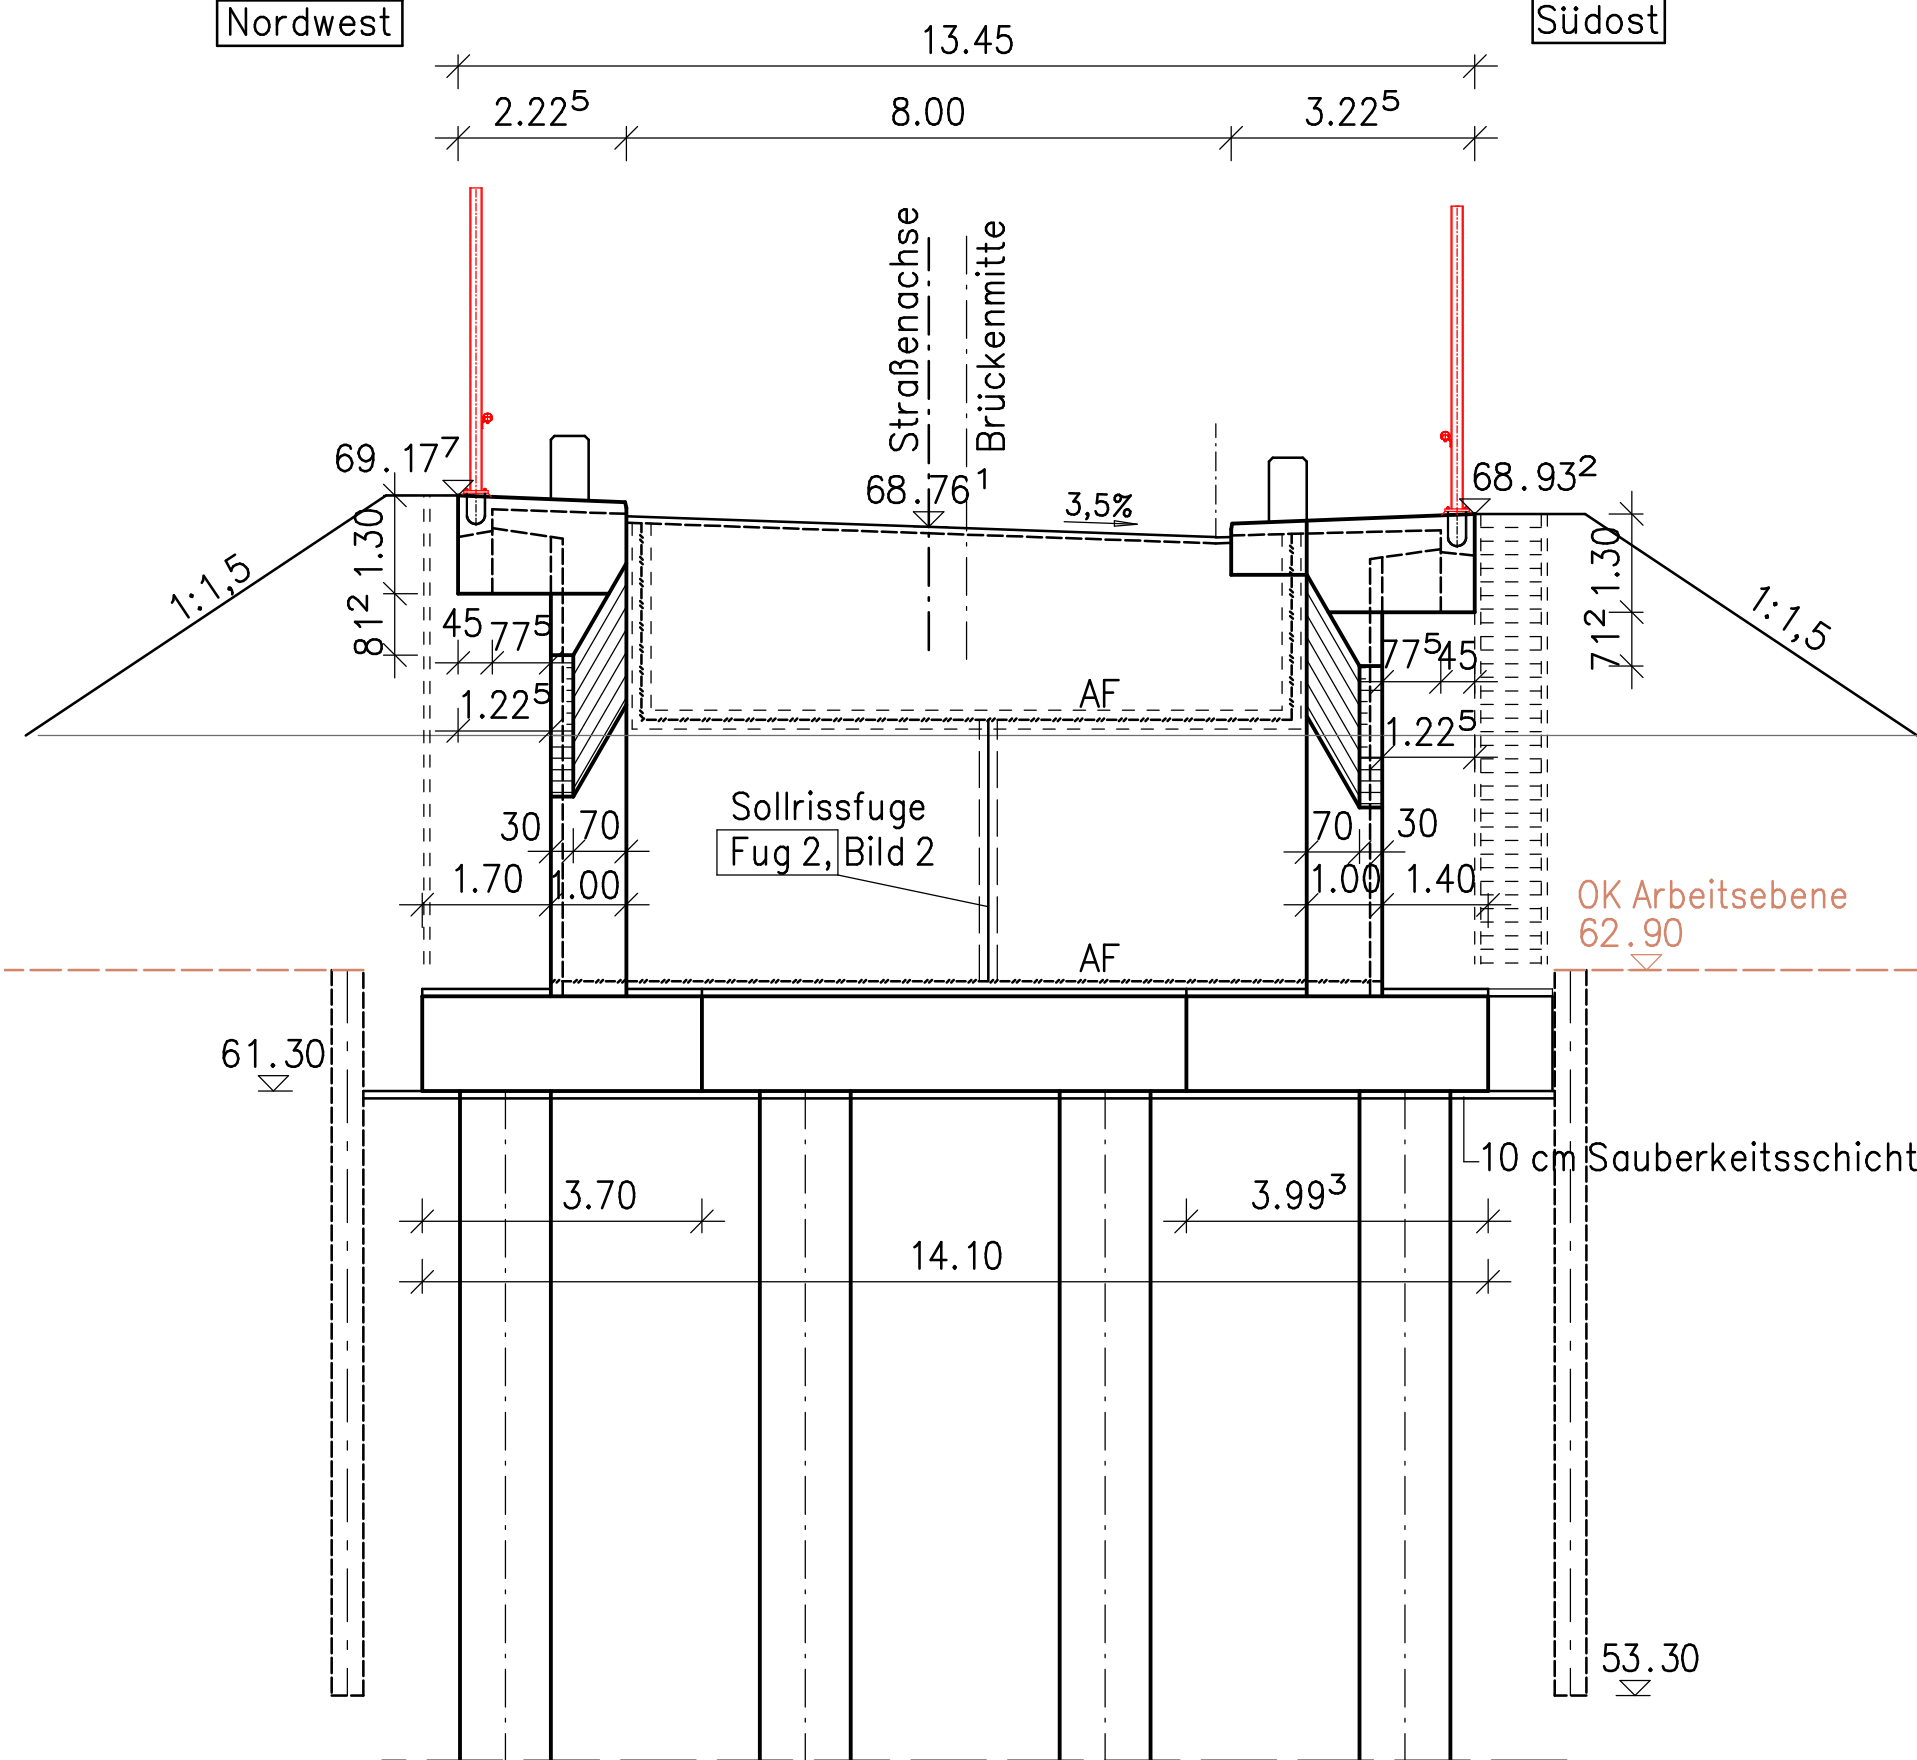

Draufsicht Pfähle Achse 10
M 1:100

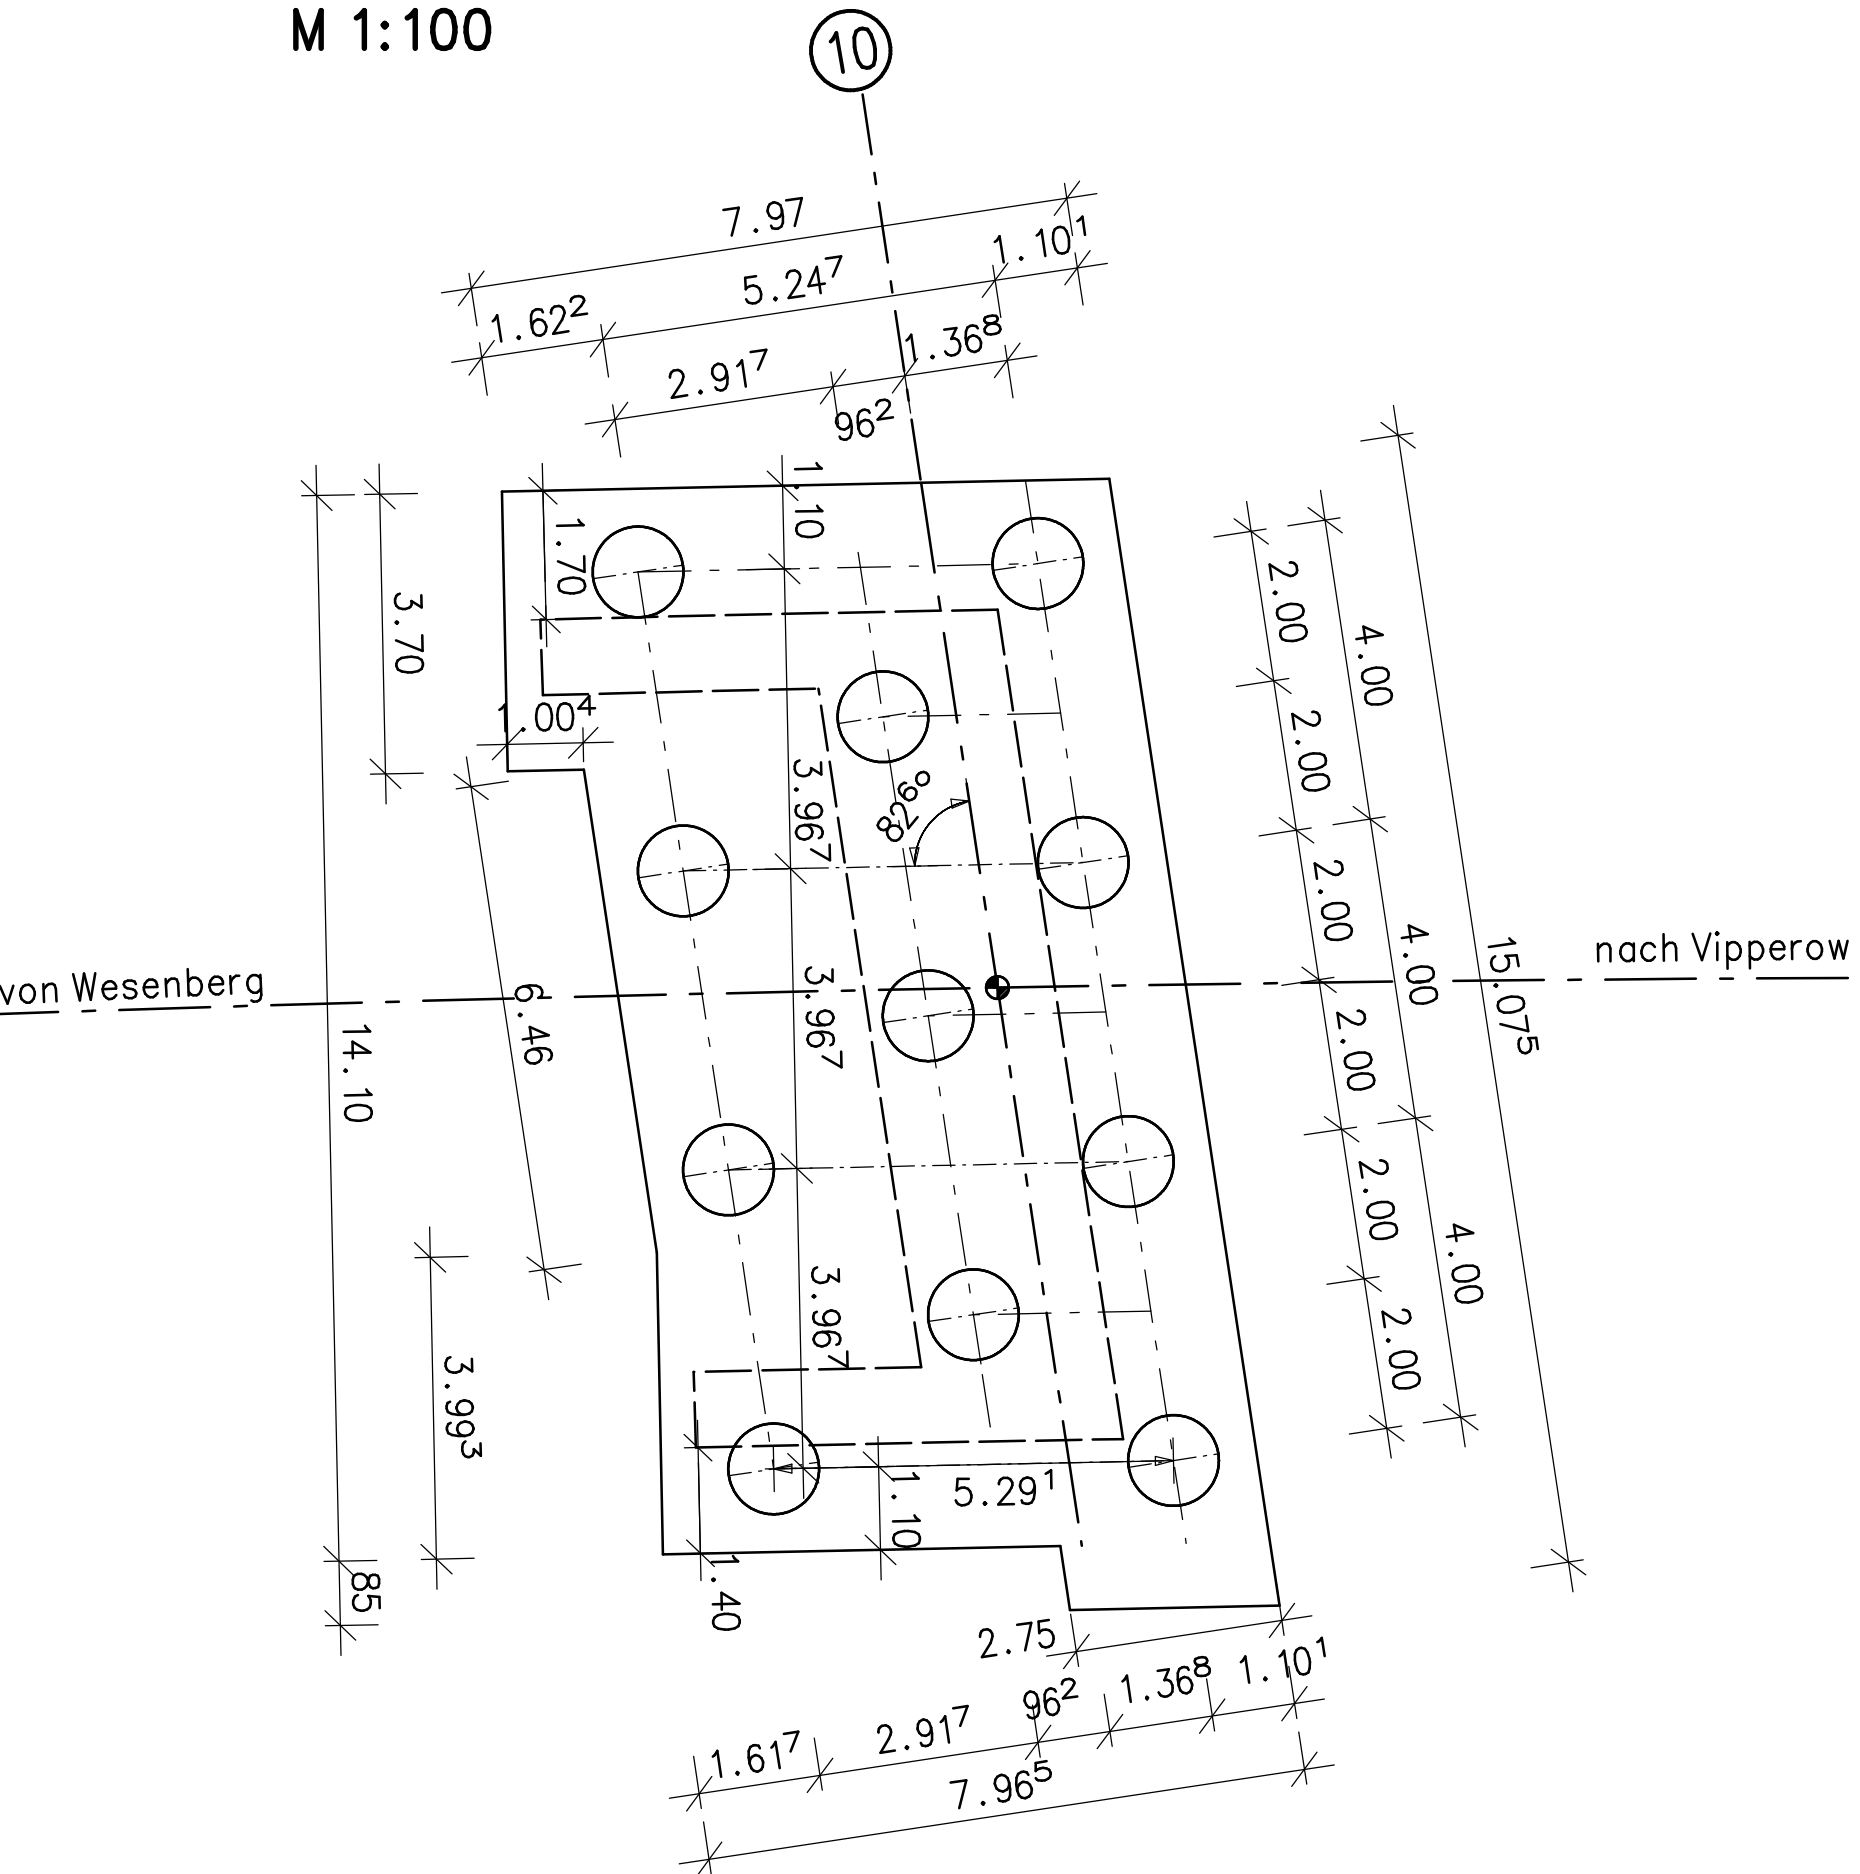

Draufsicht Pfähle Achse 20
M 1:100

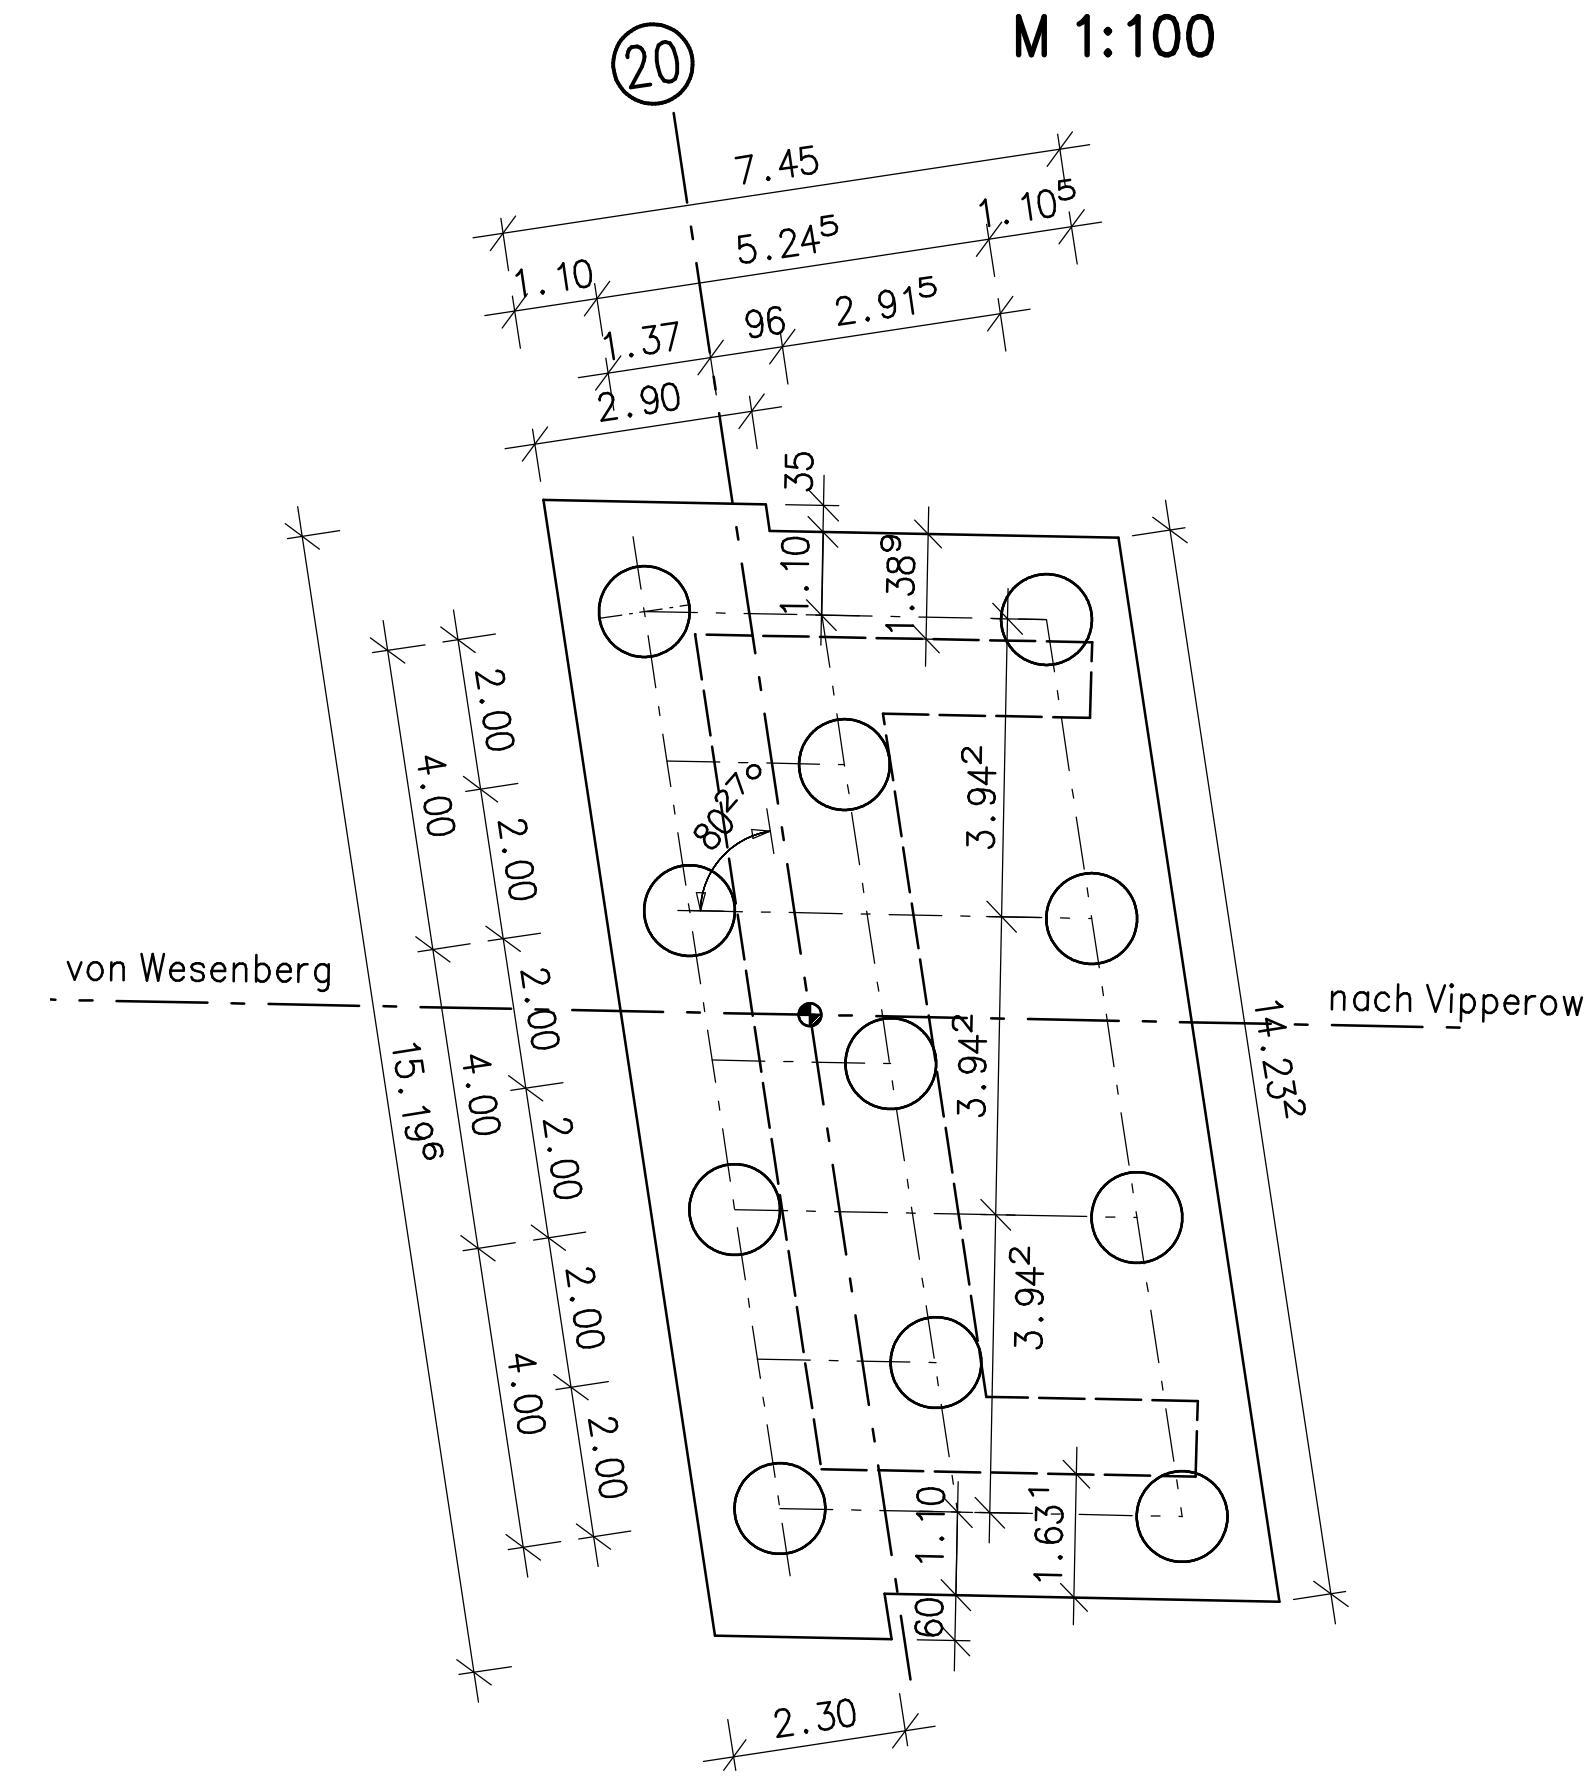

Nur für die Ausschreibung

Lagesystem : GK 42/83 Höhensystem : DHHN 92 (=NHN)

Entwurfsbearbeitung:		Projekt-Nr.: 167426	
		Datum	Zeichen
Neustrelitz, den 29.01.2026		Geändert	Leiter der Zweigniederlassung
a			
b			
c			
d			
Straßenbauverwaltung: LAND MECKLENBURG-VORPOMMERN Straßenbauamt Neustrelitz		Unterlage:	8
Streckenbezeichnung: OU Mirow West		Blatt-Nr.:	3
Straßenklasse und Nr.: B 198		Projekt-Nr.:	
Bauwerk / Baumaßnahme B 198 OU Mirow West, Bauos 3 BW 1 W Brücke über die Müritz-Havel-Wasserstraße		Datum	Zeichen
Plandarstellung: Regelquerschnitt, Schnitte, Details, Pfahlgründung		Gepr.:	
Aufgestellt:		Geprüft:	
Gesehen:		Genehmigt:	