



konstruktive und statische Verbindungsmittel nach Angabe Statik

DIESER PLAN GILT NUR IN VERBINDUNG MIT DEN AUSFÜHRUNGSPLÄNEN DES STATIKERS SOWIE DER WEITEREN FACHPLÄNE.

DIFFERENZEN MIT ANGABEN DES STATIKERS UND DER PROJEKTANTEN, SOWIE UNKLARHEITEN SIND MIT DER BAULEITUNG UNVERZÜGLICH ABZUKLÄREN.

SÄMTLICHE MASSE SIND VOR BEGINN DER AUSFÜHRUNGSARBEITEN VOM AUFTRAGNEHMER EIGENVERANTWÖRTLICH ZU PRÜFEN. UNSTIMMIGKEITEN SIND SCHRIFTLICH UND RECHTZEITIG VOR BAUBEGINN DER BAULEITUNG MITZUTEILEN. MASSE AUF VORHANDENE BAUTEILE SIND CIRCA MASSE.

BEDENKEN GEGEN DIE VORGESEHENE KONSTRUKTION U.A. IM HINBLICK AUF GELTENDE DIN-VORSCHRIFTEN ODER DEN ANERKANNTEN REGELN DER TECHNIK MÜSSEN DER BAULEITUNG RECHTZEITIG MITGETEILT WERDEN. INNENTÜRFÜHRUNGSHÖHEN UND FENSTERBRÜSTUNGSHÖHEN SIND VON OK FFB (NEU) ANGEZEIGT. UNVERÄNDERTE BESTANDSÖFFNUNGEN SIND ALS FERTIGMASSE ANGEZEIGT (LICHTE AUSSENPUTZ). NEUE WANDÖFFNUNGEN SIND ALS ROHBAUMASSE ANGEZEIGT. HÖHEN VON TROCKENBAUVORSATZSCHALEN SIND VON OK FFB VERMASST.

LICHTE RAUMHÖHEN SIND VOM METERRISS (+1,00 M Ü. OK FFB) AUS EINZUMESSEN.

ZEICHENERKLÄRUNG 0,00= (444,47 ü NN)

OKRFB	Oberkante Rohboden	UKRD	Unterkante Rohdecke
OKFB	Oberkante Fertigboden	UKFD	Unterkante Fertigdecke
LKST	Unterkante Sturz	VK	Vorderkante
BRH	Brüstungshöhe	AK	Aussenkante
AHD	Abgehängte Decke	UK	Unterkante
UZ	Unterzug	OK	Oberkante
ÜZ	Überzug	RH	Lichte Raumhöhe (ohne abgeh. Decke)
IW	Installationswand	OL	Oberlicht
VS	Vorstrichschale	BA	Bodenstrich
HT	Hohe Tür	NA	Notausgang


BD	Bodendurchbruch	S-	Sanitär
DD	Deckendurchbruch	E-	Elektro
WD	Wanddurchbruch	H-	Heizung
WS	Wandschütz	L-	Lüftung
BA	Bodenassessung	RR	Regenrohr
DA	Deckenaussparung	WDB	Wandbohrung mit Futterrohr
BKB	Bodenkerbbohrung		
(BFR)	(Bodenkerbbohrung mit Futterrohr)		
DKB	Deckenkerbbohrung		

Index	Datum	Änderungen
V2	28.02.2024	Änderung Position Falltüre HLS
V3	15.04.2024	Scheitel und Pfosten-Riegel-Fassade am Haupteingang
V4	12.07.2024	Änderung Fensteröffnungen Fensterband, Tür im Haupteingang auf anderen Seite, Ergänzung Unterteilung Fassadenplatten
V5	03.02.2025	Durchbrüche im Vordach angepasst
V6	07.05.2025	Übergang B7A und B7B, Fertigstellung B7A

Ansicht Nord und Ost - Bauteil B

5-301/302

Index V6

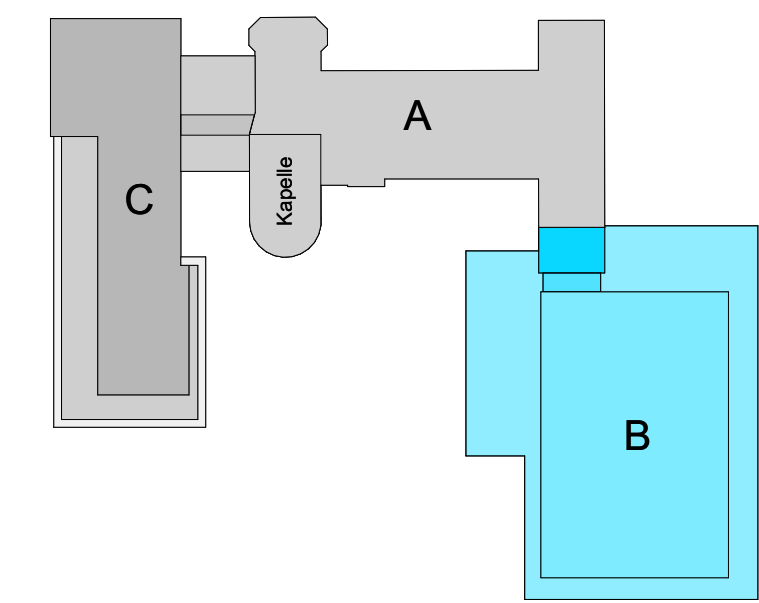

WERKPLANUNG

Vorabzug

Maßnahme / Bauwerk
Karolinen-Gymnasium Rosenheim

Projekt Nr.
R_15-005

Planinhalt
Ansicht Nord und Ost - Bauteil B

Maßstab
1:50

Datum
07.05.2025

Plannummer
5-301/302

Index
V6

Format
1540x743 mm

Gez.
GS - RO

Ges.
CW - RO

Bauherr
Stadt Rosenheim
Am 11. 24. 2024
Königsstraße 24
83022 Rosenheim
09321-969-1298

Planverfasser