

konstruktive und statische Verbindungsmittel nach Angabe Statik

DIESER PLAN GILT NUR IN VERBINDUNG MIT DEN AUSFÜHRUNGSPLÄNEN DES STATIKERS SOWIE DER WEITEREN FACHPLÄNER.

DIFFERENZEN MIT ANGABEN DES STATIKERS UND DER PROJEKTANTEN, SOWIE UNKLARHEITEN SIND MIT DER BAULEITUNG UNVERZÜGLICH ABZUKLÄREN.


SÄMTLICHE MASSE SIND VOR BEGINN DER AUSFÜHRUNGSARBEITEN VOM AUFTRAGNEHMER EIGENVERANTWORTLICH ZU PRÜFEN. UNSTIMMIGKEITEN SIND SCHRIFTLICH UND RECHTZEITIG VOR BAUBEGINN DER BAULEITUNG MITZUTEILEN. MASSE AUF VORHANDENE BAUTEILE SIND CIRCA MASSE.

BEDENKEN GEGEN DIE VORGESEHENE KONSTRUKTION U.A. IM HINBLICK AUF GELTENDE DIN-VORSCHRIFTEN ODER DEN ANERKANNTEN REGELN DER TECHNIK MÜSSEN DER BAULEITUNG RECHTZEITIG MITGETEILT WERDEN. INNENTÜRÖFFNUNGSHÖHEN UND FENSTERBRÜSTUNGSHÖHEN SIND VON OK FFB (NEU) ANGEZEIGT. UNVERÄNDERTE BESTANDSÖFFNUNGEN SIND ALS FERTIGMASSE ANGEZEIGT (LICHTE AUSSENPUTZ). NEUE WANDÖFFNUNGEN SIND ALS ROHBAUMASSE ANGEZEIGT. HÖHEN VON TROCKENBAUVORSATZSCHALEN SIND VON OK FFB VERMAST.

LICHTE RAUMHÖHEN SIND VOM METERRISS (+1,00 M Ü. OK FFB) AUS EINZUMESSEN.

ZEICHENERKLÄRUNG		0,00= (444,47 ü NN)	
▼	OKRFB Oberkante Rohboden	▲	UKRD Unterkannte Rohdecke
▼	OKFFB Oberkante Fertigboden	▲	UKFD Unterkannte Fertigdecke
▼	UKST Unterkannte Sturz	▼	VK Vorderkannte
BRH	Brüstungshöhe	AK	Aussenkannte
AHD	Abgehängte Decke	UK	Unterkannte
UZ	Überzug	OK	Oberkannte
ÜZ	Überzug	RH	Lichte Raumhöhe (ohne abgeh. Decke)
IW	Installationswand	OL	Oberlicht
VS	Vorsatzschale	BA	Bodenablauf
HT	Höhe Tür	NA	Nolautgang
BD	Bodendurchbruch	S-	Sanitär
DD	Deckendurchbruch	E-	Elektro
WD	Wanddurchbruch	H-	Heizung
WS	Wandschlitz	L-	Lüftung
BA	Bodenaussparung	RR	Regenrohr
DA	Deckenaussparung	WKB	Wandkernbohrung
BKB	Bodenkernbohrung		Wandkernbohrung mit Futterrohr
(BFR)	(Bodenkernbohrung mit Futterrohr)		
DKB	Deckenkernbohrung		
	Bestand		Statische Maßnahmen
	Stahlbeton		Vorgaben Brandschutz
	Mauerwerk		Vorgaben HLS
			Vorgaben HLS
			Vorgaben Schallschutz
			Vorgaben Elektro
Index	Datum	Änderungen	
V1	18.08.2025	Ergänzung Beschreibung Prallwandmodule/-einbauten	

Innenansicht Prallwand Nord/Süd 6-452 Index V1

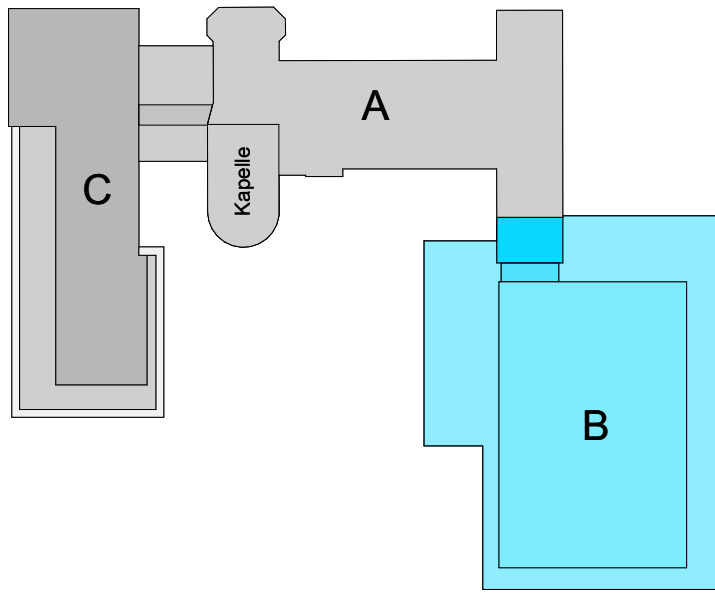

WERKPLANUNG

Vorabzug

Maßnahme / Bauwerk
Karolinen-Gymnasium Rosenheim

Projekt. Nr.
R_15-005

Planinhalt Innenansicht Prallwand Nord/Süd	Maßstab 1:50	
Datum 20.08.2025	Plannummer 6-452	Index V1
Format 900x594 mm	Gez. GS - RO	Ges. CW - RO
Bauherr Stadt Rosenheim Amt II / 24-ZGM Königsstraße 24 83022 Rosenheim 08031-365-1298		
Planverfasser		