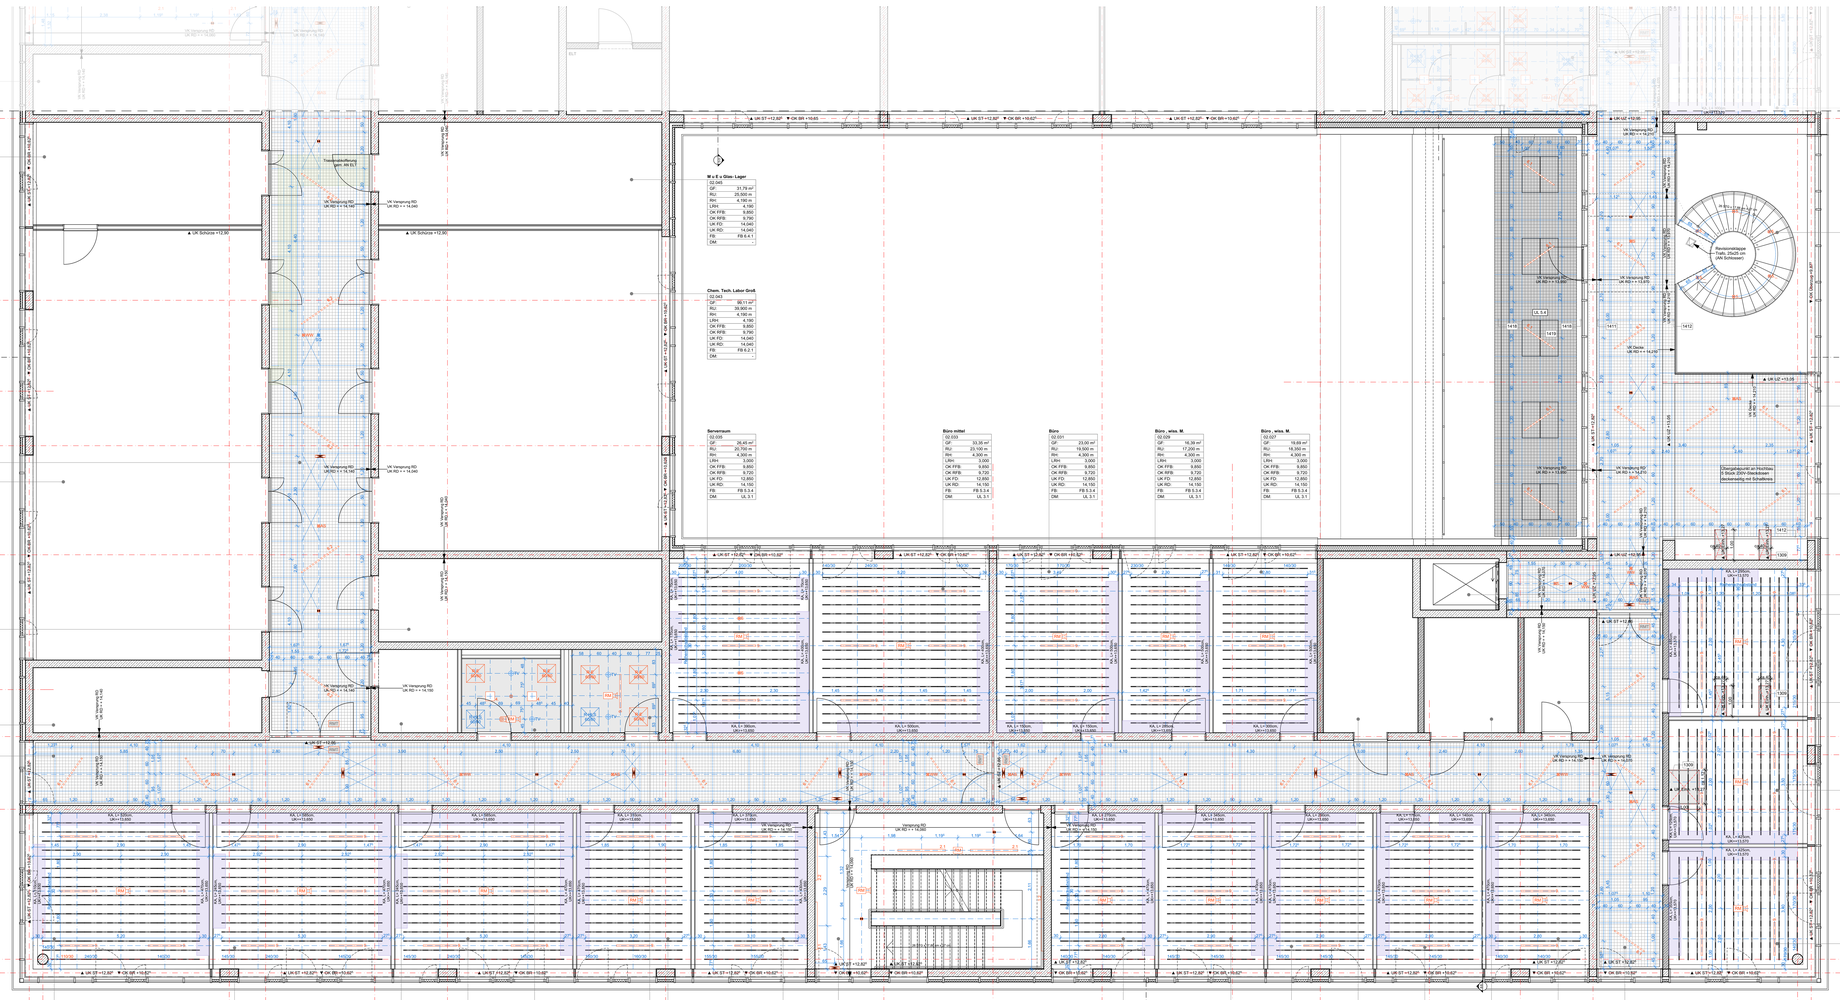

Legende Lüftung

Lüftungsauslass Abmessung s. Grundriss
Schlitzauslass
Telleventil
Umluftklappe
Umluftklappe:
60/40 DA 575/575 mm
90/90 DA 825/825 mm
Revisionsöffnungen. Abmessung s. Grundriss
Signalampel Gasalarmlage
Revisionsöffnung Abmessung s. Grundriss
Anbauwinkel, Treppenhaus
Anbauwinkel, Treppenhaus
Anbauwinkel Deckenbrüstung
Einbauleuchte WC/Duschen
Einbauleuchte Fryer. Beispl. 1.OG, TRH1
Einbauleuchte Fryer (über Raiderdecke)
Pendelleuchte Büroräume (zwischen Baffledecke)
Anbauleuchte Seminar/OP (zwischen Raiderdecke)
optischer Signalgeber mit akustischem Signalgeber
Rauchmelder
Rauchmelder mit Hupe
Rauchmelder mit Hupe und Blitzleuchte
Rauchmelder für ein Fertigdecke
Rauchmelder für ein Rohdecke (Montiert zu Büro über Toilette)
Fluchtwegsbeleuchtung, Abgehängt/aufgesetzt (symbolisch Richtung gem. Ang. FP ELT)
Sicherheitsbeleuchtung, Deckenaufbau (symbolisch Richtung gem. Ang. FP ELT)
Sicherheitsbeleuchtung, symmetrisch/ asymmetrisch/Wallwasche
Lautsprecher, Deckenbau
Bewegungs-Präsenzmelder, Deckenbau
Bewegungs-Präsenzmelder, Wandbau

Legende Deckenspiegel Abhangdecken

ELT 1 Angehängte Decke, GK (u.A. aus Akustikplatten), Konstruktionshöhe 10 cm
ELT 2 Angehängte Decke, GK (u.A. mit Mineralwollauflage (>40 mm
ELT 3 Angehängte Decke, ZB (u.A. mit Feuchtraumverfüllung, Konstruktionshöhe 10 cm
ELT 4 Freitragende Decke, GK, flr. gloß
ELT 5 Baffledecke u.A., akustisch wirksam, Konstruktionshöhe 30 cm
ELT 6 Akustikdecke, AZ, Direktmontage unter Rohdecke Holzwolle-Mineralfaserplatte mit Sternnoppen, im Raster TGA-Installationsschienen, d=50mm
ELT 7 Gitterrost, nicht brennbar A1 Mineralstrickmpatte DI IN EC 54.2 d=80mm
ELT 8 Rasterdecke: Metall, abgehängt, UK FD EG: +3.20m (-FFB; 1.OG:3.OG:+3.00m (-FFB
ELT 9 Rasterdecke: Metall, abgehängt, UK FD EG: +3.20m (-FFB; 1.OG:3.OG:+3.00m (-FFB
ELT 10 Rasterdecke: Metall, abgehängt, UK FD EG: +3.20m (-FFB
ELT 11 Rasterdecke: Metall, freitragend, UK FD EG: +3.20m (-FFB; 1.OG:3.OG:+3.00m (-FFB
ELT 12 Rasterdecke: Metall, abgehängt, UK FD EG: +3.20m (-FFB; 1.OG:3.OG:+3.00m (-FFB
ELT 13 Rasterdecke: Metall, freitragend, hinterleuchtbar mit GK-Rauchflex
gipskarton Deckenaufbau Gk, Gipsfaser Bahnbrüstung, Direktmontage unter Rohdecke
Trennwandaufführung gem. AN ELT
Achsen Lüftungsauslässe/ Leuchten ELT/Komponenten etc.

Hinweis Baffeln:
Unterkonstruktion: T-Schienensystem von der Stb.-Decke abgehängt, Montagehilfe Baffeln
Mehrarbeitslage: Rohdeckenoberkante 300 mm, Installation oberhalb der Baffeldecke gem. AFU-Planung ELT und HLSK.

Legende

Stahlbeton
Stahlbeton nicht tragend
Unbewehrter Beton
Stahlbeton WU
Betonfertigteil
Mauerwerk
Leichte Trennwände
Holzbauteil
Gitterroste
Dämmstoffe
Erdreich
Verfüllung bagerweise verdichtet
Kiesschüttung
Bodenaushubsoh
Dachbegrünung
Bekleidung
WS/WA Wandschlitz / -aussparung
WD/WD/BH Wanddurchbruch/ Kernbohrung/ Rohrhülse
DS/DA Deckenschlitz / -aussparung
DD Deckendurchbruch
BS/BA Bodenschlitz / -aussparung
BD Bodendurchbruch
KBZ Kernbohrzone
Gerüstfundamente gem. Angabe HLSK
REV Revisionsöffnung
Unterflurrydrant
Oberflurrydrant
DE Dacheinlauf
RA Rückentlauf
Brandmeldeanlage
Druckknopfmelder
NRA-Öffnung
NRA-Auslösetaster
Löschwasserentnahmestelle
Löschwasser Einspeisepunkt
Fluchttweg
Zweiter Fluchttweg
Detailplan Nr.
Ein Schnitt Giltkeiff Lalor
wandartiger Träger
Türe im normalen Betrieb offen
Türe im normalen Betrieb zu
Bauteil oberhalb/ vor Schnittebene
Bauteil unterhalb/ hinter Schnittebene
Mäßestetenposition
Schnittführung
Planarechnas
Markierung Index im Plan
Verlauegrundlinie
Grundstücksgrenze
OK Oberkante
UK Unterkante
VK Vorderkante
VKR Vorderkante rch
VKF Vorderkante fertig
UZ Unterzug
OZ Oberzug
BR Brüstung
BRH Brüstungshöhe
AK Aufkantung
RUH Rücki
SK Sockel
OF Oberfläche
FK Fertigkeite
RK Rohkeite
FFB Fertigfußboden
RFB Rohboden
FB Fertigbeine
RD Rohdecke
ZD Zwischendecke
BM Neumemsand (F30)
BS Neumfestbrdig (F90)
BS Brandwand
BW Bauwt von Brandwand

Einheit: m / cm

Höhenangaben aller Aussparungen beziehen sich auf OKFFB.
Lage aller Wand- und Fensleröffnungen, sowie Brüstungshöhen beziehen sich auf OKFFB

Der Vermessung/ Planung liegt das Höhensystem DHHN12 (NN-Höhen. Status 1160) zugrunde

Alle Maße und Angaben sind vor der Ausführung und Fertigung verantwortlich zu prüfen. Dieser Plan gilt nur in Verbindung mit den weiteren Architektenausführungsplänen sowie den Statik- und Haustechnikplänen. Abweichungen sind dem Planverfasser vorzulegen bei Bauteile, und ungenauigkeiten mit dem Architekten zu klären. Eine Weitergabe dieser Zeichnung, ihres Inhalts, oder Vervielfältigung, ganz oder teilweise, ist ohne die schriftliche Zustimmung des Architekten unzulässig.

GRUNDLAGE PLANUNG

DATUM	PLANUNGSBEREICH	MAßAT	DATEI

ÄNDERUNGSREGISTER

NR.	DATUM	GEZ.	BEMERKUNG
LV2	06.12.24		
LV1	22.10.25		

DECKENSPIEGEL ABHANGDECKEN, TEIL II 2. OBERGESCHOSS 05-332/ LV1
PLANNR./INDEX

FREISTAAT BAYERN
STAATLICHES BAUAMT ERLANGEN - NÜRNBERG
BOHLENPLATZ 16, 91054 ERLANGEN, TEL. 09131 6390-0, FAX. 09131 6390-377, E-MAIL: poststelle@bbar.bayern.de

FRIEDRICH-ALEXANDER-UNIVERSITÄT-ERLANGEN-NÜRNBERG GEB.-NR
NEUBAU TECHNISCHE CHEMIE (NTC) 15145.01

HOCHBAU PP AUSFÜHRUNGSPLANUNG
DECKENSPIEGEL ABHANGDECKEN, TEIL II FREI AUSSCHREIBUNG
2. OBERGESCHOSS M 1:50

MASSN.-NR.	KAP./TITEL	GEZ.VON	GEZ. AM	STAND	PLOTDATUM	SCHÄTZDES
15145B001	15/5470 47-6		16.10.2024	22.10.2025		1700 x 841 mm

LAGEPLAN / GEBÄUDEÜBERSICHT

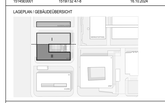

N
M 1:250 EG / 1.OG
M 1:500 2.OG / 3.OG
Achsraster 7.200x7.200

ARCHITEKT FACHPLANER

FREI AUSSCHREIBUNG

FREIGABE ARCHITEKT FREIGABE FACHPLANER

EVT. ANMERKUNGEN BAUAMT

ÜBERGABE UNTERLAGEN NACH VOB / B

DATEI P5_15145-01_A_05-332_DS0202_LV1
PLANNR./INDEX 05-332/ LV1