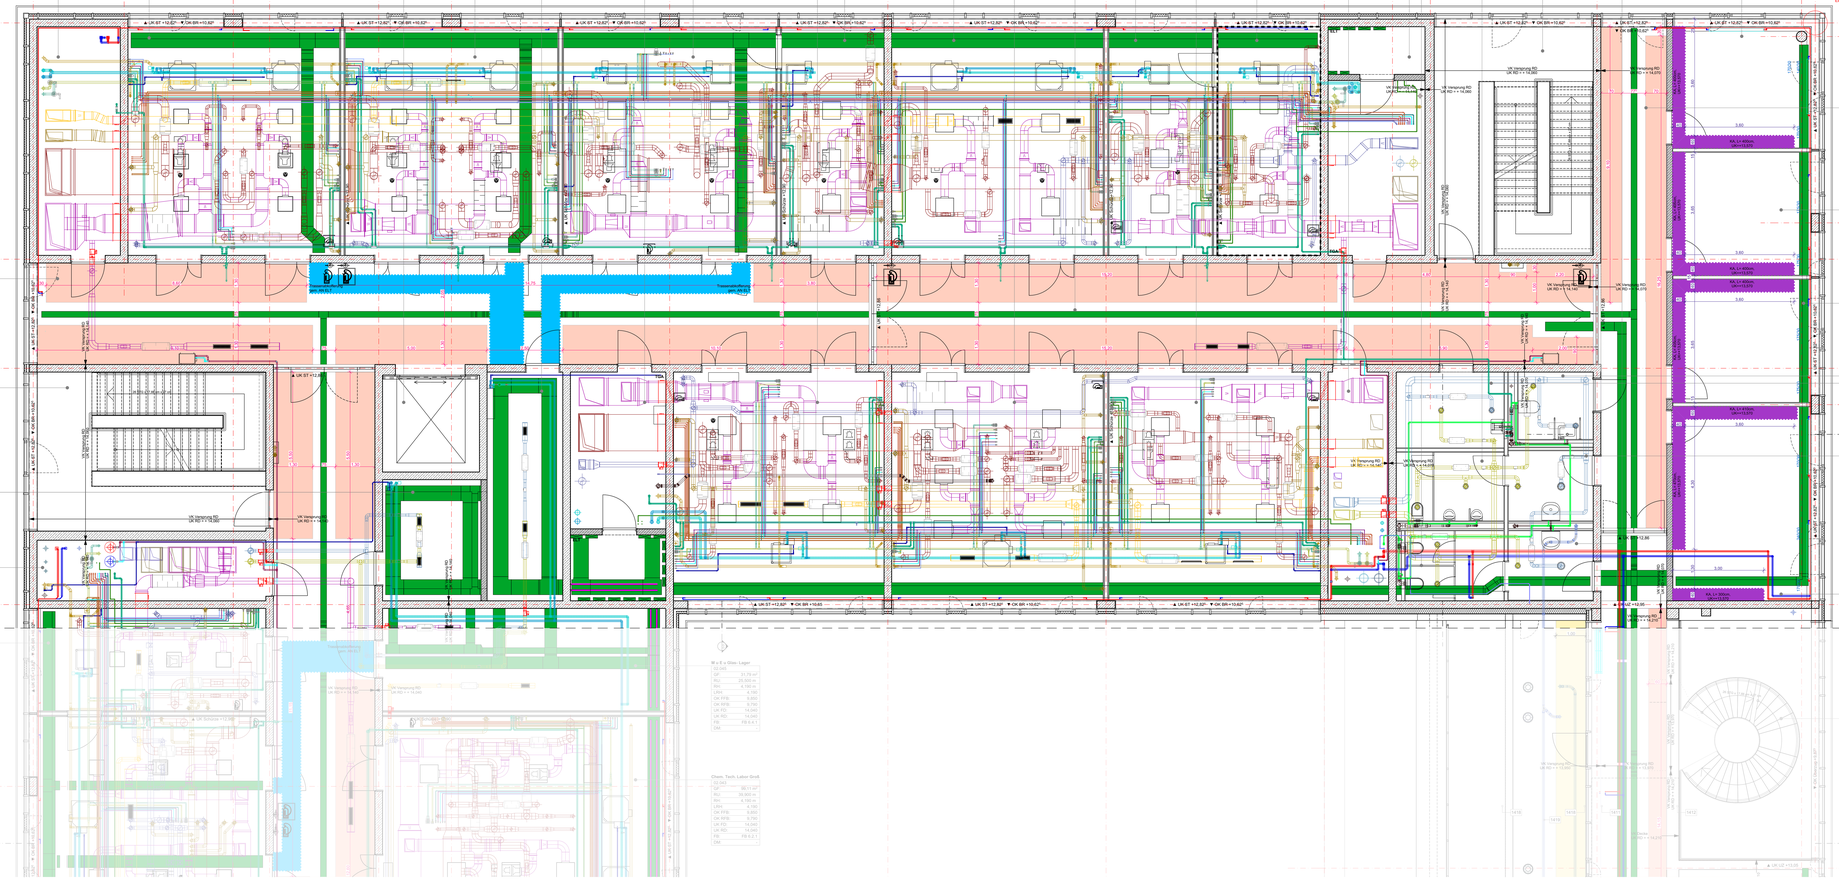

Legende Deckenspiegel Akustikmaßnahmen

L1.1	Absorberplatte, AZ: Direktmontage unter Rohdecke Holzwolle-Mehrschichtplatte mit Stahlwellblech, Anbindung TGA-Installationsschienen, d=50mm ca. 50% Lochung
L1.1(1), L1.1(2)	z.B. Holzwolle-Mehrschichtplatte d=50mm Absorberplatte Direktmontage unter Rohdecke
L1.2	Absorberplatte (z.B. MIN. Polyesterfaserm oder gleichwertig) d=40mm Direktmontage unter Rohdecke
L1.3	Dämmung/Auflaminierung, bewertet, MW WLG 035 d=18 mm
	KA: Kantenabsetzer Behr d=40/50cm, Direktmontage unter Rohdecke
	Trassenöffnung gem. Ab ELT
	Einhausung Schallübertragung ELT/TGA
	Wandseitige Absorberplatte, Direktmontage an Wandbauteile mit Stahlwellblech, d=50mm UK=+2.00 FFB

siehe AP21/Plus TGA Montageschnitte, Deckenplänen
P5_15145-01_ST_06-210_S_0100 bis 05-301_S_0400

Legende

- Stahlbeton
- Stahlbeton nicht tragend
- Unbewehrter Beton
- Stahlbeton WU
- Betonfertigteil
- Mauerwerk
- Leichte Trennwände
- Holzbauteil
- Gitterroste
- Dampfsperre
- Erdreich
- Verfüllung bagerweise verdichtet
- Kiesschütten
- Bodenaufbruch
- Dachbegrünung
- Bekleidung
- WS/WA — Wandschicht / -auspärung
- WD/WD/BH — Wandaufbruch Kernbohrung/ Rohrdurchführung
- DS/DA — Deckenschicht / -auspärung
- DD — Deckenaufbruch
- BS/BA — Bodenschicht / -auspärung
- BD — Bodenaufbruch
- KBZ — Kernbohrzone
- Gerätefundamente — gem. Angabe HLSK
- REV — Revisionsöffnung
- Unterflurhydrant
- Oberflurhydrant
- DE — Dacheinlauf
- BA — Bodenablauf
- Brandmeldeanlage
- Druckknopfmelder
- NRA-Öffnung
- NRA-Ausblasleiter
- Löschwasserentnahmestelle
- Löschwasser Einspeisepunkt
- Fluchtweg
- Zweiter Fluchtweg

Detailplan Nr.
Ein Schutz Gitter/F Lafer
wandartiger Träger

Türe im normalen Betrieb offen
Türe im normalen Betrieb zu

Bauteil oberhalb/ vor Schnittebene
Bauteil unterhalb/ hinter Schnittebene
Mäßestellenposition
Schnittführung
Planarechnas
Markierung Index im Plan
Verlaufsgrundlinie
Grundstücksgrenze

OK Oberkante
UK Unterkante
VK Vorderkante
VKR Vorderkante rch
VKF Vorderkante fertig
UZ Unterzug
ZZ Überzug
BR Brüstung
BRH Brüstungshöhe
AK Aufkantung
RT Rurt
SK Sockel
OF Oberfläche
FK Fertigkeite
RK Rohbau
FFB Fertigfußboden
RFB Rohboden
FB Fertigbeton
RD Rohdecke
ZD Zwischendecke
NF Neuhemmand (F30)
BF Neuhemmbrdig (F90)
BM Brandwand
BW Bauwt von Brandwand

Einheit: m / cm

Höhenangaben aller Aussparungen beziehen sich auf OKFFB.
Die Maße für Türen und Fensteröffnungen, sowie Brüstungshöhen beziehen sich auf OKFFB.
Der Vermessung/ Planung liegt das Höhensystem DHHN12 (NN-Höhen, Status 160) zugrunde

Alle Maße und Angaben sind vor der Ausführung und Fertigung verantwortlich zu prüfen. Dieser Plan gilt nur in Verbindung mit den weiteren Architektenausführungsplänen sowie den Statik- und Haustechnikplänen. Abweichungen sind vor Beginn der entsprechenden Vorgaben der Bauleitung, und zwgleich mit dem Architekten zu klären. Eine Weitergabe dieser Zeichnung, ihres Inhalts, oder Vervielfältigung, ganz oder teilweise, ist ohne die schriftliche Zustimmung des Architekten unzulässig.

GRUNDLAGE PLANUNG

DATUM	PLANUNGSBEG.	MAAZ	DATEI

ÄNDERUNGSREGISTER

NR.	DATUM	GEZ.	ÄNDERUNG
LV1	06.12.24		
LV1	22.10.25		

DECKENSPIEGEL AKUSTIKMAßNAHMEN, TEIL I 2.OBERGESCHOSS 05-431/ LV1
PLANNR./INDEX

FREISTAAT BAYERN
STAATLICHES BAUAMT ERLANGEN - NÜRNBERG

BOHLENPLATZ 19, 91054 ERLANGEN, TEL. 09131 9288-0, FAX. 09131 9288-377, E-MAIL: poststelle@bbar.bayern.de

FRIEDRICH-ALEXANDER-UNIVERSITÄT-ERLANGEN-NÜRNBERG GEB.-NR
NEUBAU TECHNISCHE CHEMIE (NTC) 15145.01

HOCHBAU — PP AUSFÜHRUNGSPLANUNG
DECKENSPIEGEL AKUSTIKMAßNAHMEN, TEIL I — FREI AUSSCHREIBUNG
2.OBERGESCHOSS — M 1:50

MASSN.-NR.	KAP./TITEL	GEZ.VON	GEZ. AM	STAND	PLOTDATUM	SCHÄTZGES
15145B001	1/3/4/732 47-0		20.04.2004	22.10.2025		1700 x 841 mm

LAGEPLAN / GEBÄUDEANSICHT

N
W 2°23'21" ± 0°
Y 3382.77 ± 0.00
X 4477.00 ± 0.00
Gauß-Krüger 3 Streifen 3DHN

ARCHITEKT — FACHPLANER

FREI AUSSCHREIBUNG

FREIGABE ARCHITEKT — FREIGABE FACHPLANER

EVT. ANMERKUNGEN BAUAMT

ÜBERGABE UNTERLAGEN NACH VOB / B

DATEI: P5_15145-01_A_05-431_DS0203_LV1
PLANNR./INDEX: 05-431/ LV1