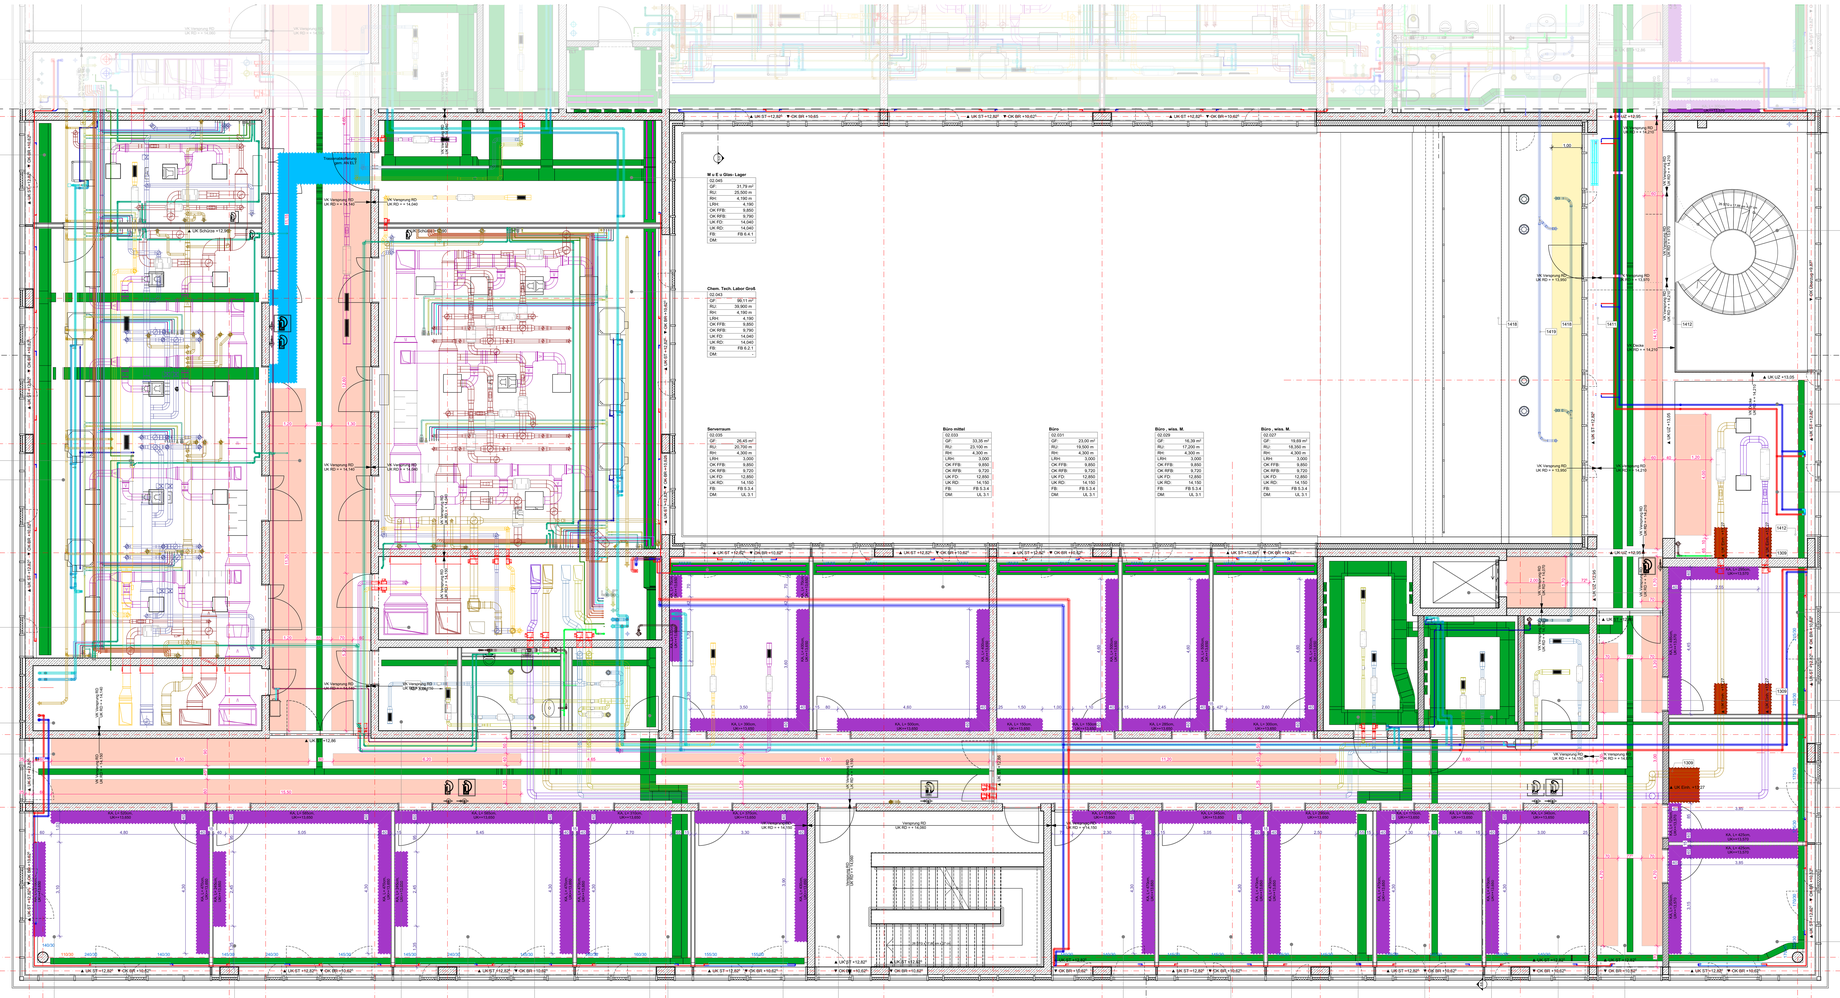

Legende Deckenspiegel Akustikmaßnahmen

- L1.1 Absorbersplatte, A2; Direktmontage unter Rohdecke Halpusta-Akustikschlichte mit Stahlwellblech, mineralischer TGA-Installationsschienen, d=50mm, Absorbermenge 100%
- EL1.1 z.B. Horizontale Akustikschichtplatte d=50mm Absorbersplatte Direktmontage unter Rohdecke
- L1.2 Absorbersplatte (z.B. MIN. Polyesterfleece oder gleichwertig) d=40mm Direktmontage unter Rohdecke
- EL1.2 Gleichmäßiges Aufbaumaßen, (lawofert), MM WLG DSS d=18 mm.
- KA: Kantenabsorber Bahn=40x50cm, Direktmontage unter Rohdecke
- Trassenabkofferung gem. AN ELT
- Einhausung schallabsorbierend EL1TGA
- Wandseitige Absorbersplatte, Direktmontage an Wandseite Rückseite mit Stahlwellblech, d=50mm UK=+2.00 OK FFB

siehe AFO Plus TGA Montageschienen, Deckenplan P5_15145-01_07_06-215_0_0100 bis 05-361_0_0400

Legende

- Stahlbeton
- Stahlbeton nicht tragend
- Unbewehrter Beton
- Stahlbeton WU
- Betonfertigteil
- Mauerwerk
- Leichte Trennwände
- Holzbauteil
- Gitterroste
- Dämmstoffe
- Erdreich
- Verfüllung bagerweise verdichtet
- Kiesschüttung
- Bodenaufbruch
- Dachbegrünung
- Bekleidung
- WS/WA Wandschiltz / -aussparung
- WD/WB/RH Wandaufbruch/ Kernbohrung/ Rohrleitungsdurchführung
- DS/DA Deckenschiltz / -aussparung
- DD Deckenaufbruch
- BS/BA Bodenschiltz / -aussparung
- BD Bodenaufbruch
- KBZ Kernbohrzone
- Gerüstfundamente gem. Angabe HLSK
- REV Revisionsöffnung
- Unterflurhydrant
- Oberflurhydrant
- DE Dacheinlauf
- BA Bodeneinlauf
- Brandmeldeanlage
- Druckknopfmelder
- NRA-Öffnung
- NRA-Ausblasleiter
- Löschwasserentnahmestelle
- Löschwasser Einspeisepunkt
- Fluchtweg
- Zweiter Fluchtweg
- Detailpfeil Nr.
- Ex-Schutz Gitterluft Labor
- wandartiger Träger
- Tür im normalen Betrieb offen
- Tür im normalen Betrieb zu
- Bauteil oberhalb/ vor Schnittebene
- Bauteil unterhalb/ hinter Schnittebene
- Maßlestenposition
- Schnittführung
- Planarschnitt
- Markierung Index im Plan
- Verlaufsgrundlinie
- Grundstücksgrenze
- OK Oberkante
- UK Unterkante
- VK Vorderkante
- VKR Vorderkante rot
- VKF Vorderkante fertig
- UZ Unterzug
- SZ Sturzzug
- BR Brüstung
- BRH Brüstungshöhe
- AK Aufkantung
- ST Sturz
- SK Sockel
- OF Oberfläche
- FK Fertigkeite
- RK Rohbau
- FFB Fertigfußboden
- RO Rohboden
- FD Fertigdecke
- RD Rohdecke
- ZD Zwischendecke
- F(-) Neuerhemmend (F30)
- R(-) Neuerhemmdichtig (F30)
- Brandwand
- Bauart von Brandwand

Alle Maße und Angaben sind vor der Ausführung und Fertigung verantwortlich zu prüfen. Dieser Plan gilt nur in Verbindung mit den weiteren Architektenausführungsplänen sowie den Statik- und Haustechnikplänen. Die Ausführung erfolgt nach den anerkannten Vorgaben der Bauteile, und zeitgemäß mit den Architekten zu klären. Eine Weitergabe dieser Zeichnung, ihres Inhalts, oder Vervielfältigung, ganz oder teilweise, ist ohne die schriftliche Zustimmung des Architekten unzulässig.

Höhenangaben aller Aussparungen beziehen sich auf DAFFB.
Die Lage aller Wand- und Fensteröffnungen, sowie Brüstungshöhen beziehen sich auf DAFFB.
Der Vermessung/ Planung liegt das Höhensystem DHHN12 (NN-Höhen; Status 1992 zugrunde

GRUNDLAGE PLANUNG

DATUM	PLANUNGSBEREICH	MAßAT	DATEI

ÄNDERUNGSREGISTER

NR.	DATUM	GEZ.	ÄNDERUNG
LV2	06.12.24		
LV1	22.10.25		

DECKENSPIEGEL AKUSTIKMAßNAHMEN, TEIL II 2.OBERGESCHOSS05-432/ LV1

PLANNR./INDEX

FREISTAAT BAYERN
STAATLICHES BAUAMT ERLANGEN - NÜRNBERG
BOHLENPLATZ 19, 91054 ERLANGEN, TEL. 09131 6390-0, FAX. 09131 6390-377, E-MAIL: poststelle@bbar.bayern.de

FRIEDRICH-ALEXANDER-UNIVERSITÄT-ERLANGEN-NÜRNBERG GEB.-NR
NEUBAU TECHNISCHE CHEMIE (NTC) 15145.01

HOCHBAU PP AUSFÜHRUNGSPLANUNG
DECKENSPIEGEL AKUSTIKMAßNAHMEN, TEIL II FREI AUSSCHREIBUNG
2.OBERGESCHOSS M 1:50

MASSN.-NR.	KAP./TITEL	GEZ.VON	GEZ. AM	STAND	PLOTDATUM	SCHÄTZDES
15145B001	15145TS2 47-0		20.04.2004	22.10.2025		1700 x 841 mm

LAGEPLAN / GEBÄUDEÜBERSICHT

N
R 2533 511 m E
H 5542 774 m N
Gauß-Krüger 3
DHHN 12 (Basis 192)

ARCHITEKT FACHPLANER

FREI AUSSCHREIBUNG

FREIGABE ARCHITEKT FREIGABE FACHPLANER

EVT. ANMERKUNGEN BAUAMT

ÜBERGABE UNTERLAGEN NACH VOB / B

DATEI P5_15145-01_A_05-432_DS0204_LV1

PLANNR./INDEX 05-432/ LV1