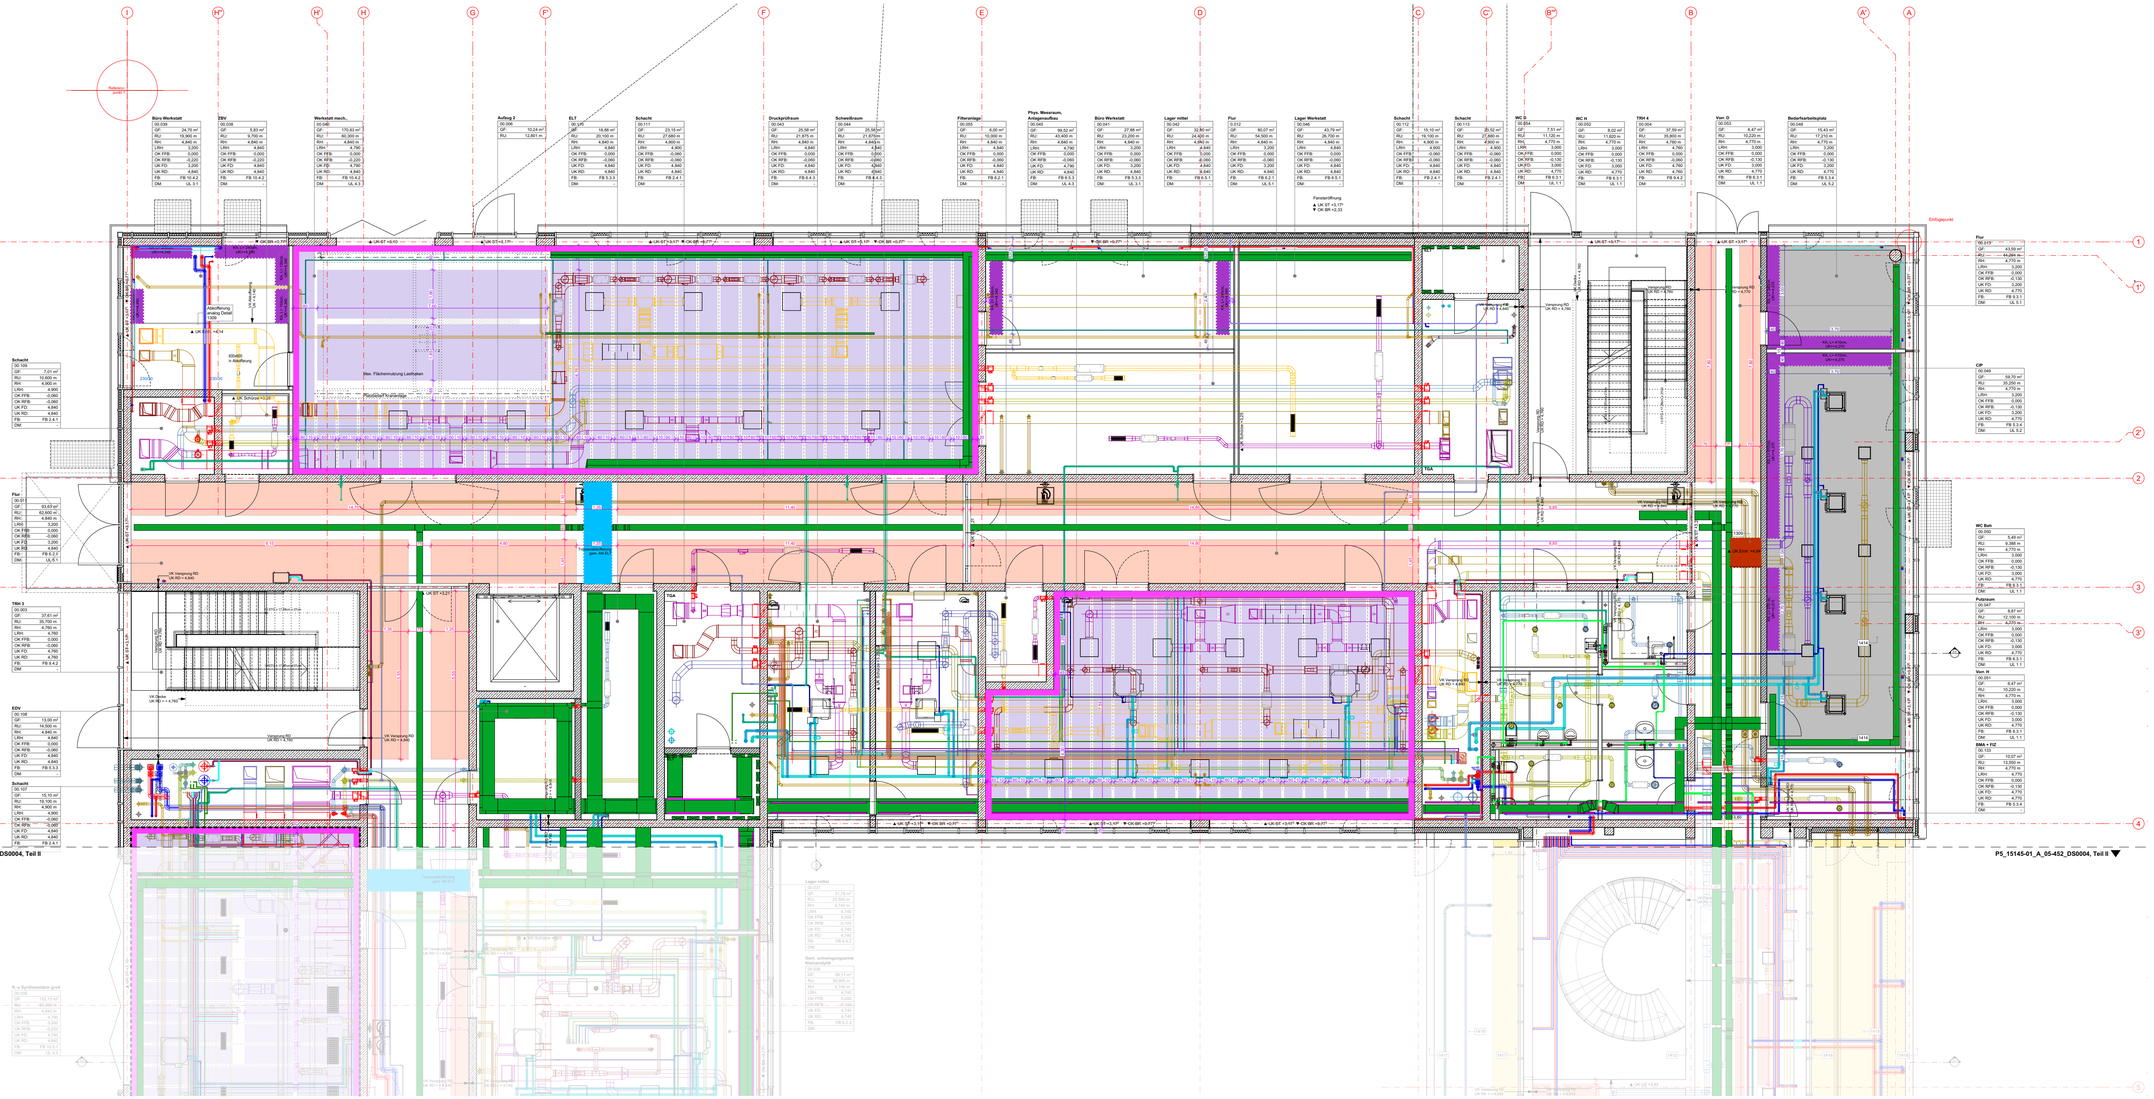
Büro Werkstatt
00.008
GF 24,70 m²
RU 19,900 m
Rm 4,840 m
LRH 3,200
OK FFB 0,000
OK RFB -0,220
UK FD 4,760
UK RD 4,640
FB FB.10.4.2
DM UL.3.1
ZBV
00.038
GF 5,83 m²
RU 9,700 m
Rm 4,840 m
LRH 4,640
OK FFB 0,000
OK RFB -0,220
UK FD 4,760
UK RD 4,640
FB FB.10.4.2
DM
Werkstatt mech.
00.040
GF 170,43 m²
RU 60,900 m
Rm 4,840 m
LRH 4,790
OK FFB 0,000
OK RFB -0,220
UK FD 4,760
UK RD 4,640
FB FB.10.4.2
DM UL.4.3
Aufzug 2
00.096
GF 10,24 m²
RU 12,801 m
EL2
00.095
GF 18,88 m²
RU 20,100 m
Rm 4,840 m
LRH 4,640
OK FFB 0,000
OK RFB -0,060
UK FD 4,760
UK RD 4,640
FB FB.3.3.3
DM
Schacht
00.097
GF 23,10 m²
RU 27,880 m
Rm 4,900 m
LRH 4,900
OK FFB 0,000
OK RFB -0,060
UK FD 4,760
UK RD 4,640
FB FB.2.4.1
DM
Druckgrößraum
00.098
GF 35,56 m²
RU 21,670 m
Rm 4,840 m
LRH 4,840
OK FFB 0,000
OK RFB -0,060
UK FD 4,760
UK RD 4,640
FB FB.6.4.3
DM
Schwellraum
00.099
GF 35,56 m²
RU 21,670m
Rm 4,840m
LRH 4,840
OK FFB 0,000
OK RFB -0,060
UK FD 4,760
UK RD 4,640
FB FB.6.4.3
DM
Filtersteige
00.095
GF 6,00 m²
RU 10,000 m
Rm 4,840 m
LRH 4,640
OK FFB 0,000
OK RFB -0,060
UK FD 4,760
UK RD 4,640
FB FB.6.2.1
DM
Phys. Messraum, Anlagenaufbau
00.101
GF 28,32 m²
RU 43,400 m
Rm 4,840 m
LRH 4,790
OK FFB 0,000
OK RFB -0,060
UK FD 4,760
UK RD 4,640
FB FB.6.5.3
DM UL.5.3
Büro Werkstatt
00.041
GF 27,68 m²
RU 23,200 m
Rm 4,840 m
LRH 3,200
OK FFB 0,000
OK RFB -0,060
UK FD 4,760
UK RD 4,640
FB FB.5.3.3
DM UL.3.1
Lager mittel
00.044
GF 32,84 m²
RU 24,400 m
Rm 4,890 m
LRH 4,840
OK FFB 0,000
OK RFB -0,060
UK FD 4,760
UK RD 4,640
FB FB.6.5.1
DM
Flur
00.012
GF 80,07 m²
RU 54,500 m
Rm 4,840 m
LRH 3,200
OK FFB 0,000
OK RFB -0,060
UK FD 4,760
UK RD 4,640
FB FB.6.2.1
DM UL.5.1
Lager Werkstatt
00.046
GF 43,76 m²
RU 26,700 m
Rm 4,840 m
LRH 4,640
OK FFB 0,000
OK RFB -0,060
UK FD 4,760
UK RD 4,640
FB FB.6.5.1
DM
Fensteröffnung
UK ST +3,17
OK BR +2,33
Schacht
00.047
GF 15,10 m²
RU 19,100 m
Rm 4,900 m
LRH 4,900
OK FFB 0,000
OK RFB -0,060
UK FD 4,760
UK RD 4,640
FB FB.2.4.1
DM
Schacht
00.048
GF 22,52 m²
RU 27,680 m
Rm 4,900 m
LRH 4,900
OK FFB -0,060
OK RFB -0,060
UK FD 4,760
UK RD 4,640
FB FB.2.4.1
DM
WC D
00.054
GF 7,31 m²
RU 11,120 m
Rm 4,770 m
LRH 3,000
OK FFB 0,000
OK RFB -0,130
UK FD 4,770
UK RD 4,770
FB FB.5.3.1
DM UL.1.1
WC U
00.052
GF 8,02 m²
RU 11,620 m
Rm 4,770 m
LRH 3,000
OK FFB 0,000
OK RFB -0,130
UK FD 4,770
UK RD 4,770
FB FB.5.3.1
DM UL.1.1
TRA 2
00.054
GF 37,59 m²
RU 35,800 m
Rm 4,760 m
LRH 4,760
OK FFB -0,060
OK RFB -0,220
UK FD 4,760
UK RD 4,640
FB FB.9.4.2
DM
Vor D
00.053
GF 8,47 m²
RU 10,220 m
Rm 4,770 m
LRH 3,000
OK FFB 0,000
OK RFB -0,130
UK FD 4,770
UK RD 4,770
FB FB.5.3.1
DM UL.1.1
Beispielarbeitsplatz
00.055
GF 15,43 m²
RU 17,210 m
Rm 4,770 m
LRH 3,200
OK FFB 0,000
OK RFB -0,130
UK FD 4,770
UK RD 4,770
FB FB.5.3.4
DM UL.5.2
Erdgeschoß
Schacht
00.100
GF 7,01 m²
RU 10,600 m
Rm 4,900 m
LRH 4,900 m
OK FFB -0,060
OK RFB -0,060
UK FD 4,760
UK RD 4,640
FB FB.2.4.1
DM
Flur
00.011
GF 93,07 m²
RU 62,600 m
Rm 4,840 m
LRH 3,200
OK FFB 0,000
OK RFB -0,060
UK FD 3,200
UK RD 4,640
FB FB.6.2.2
DM UL.5.1
TRA 3
00.003
GF 37,61 m²
RU 35,700 m
Rm 4,760 m
LRH 4,760
OK FFB 0,000
OK RFB -0,060
UK FD 4,760
UK RD 4,760
FB FB.9.4.2
DM
EDV
00.108
GF 12,00 m²
RU 14,000 m
Rm 4,900 m
LRH 4,640
OK FFB 0,000
OK RFB -0,060
UK FD 4,640
UK RD 4,640
FB FB.5.3.3
DM
Schacht
00.107
GF 15,10 m²
RU 19,100 m
Rm 4,900 m
LRH 4,900
OK FFB -0,060
OK RFB -0,060
UK FD 4,760
UK RD 4,640
FB FB.2.4.1
DM
Lager mittel
00.037
GF 21,79 m²
RU 19,000 m
Rm 4,740 m
LRH 4,740
OK FFB 0,000
OK RFB -0,060
UK FD 4,740
UK RD 4,740
FB FB.6.5.1
DM
Gem. schwingungsarme Maschinenfläche
00.036
GF 36,11 m²
RU 24,000 m
Rm 4,740 m
LRH 4,740
OK FFB -0,060
OK RFB -0,060
UK FD 4,740
UK RD 4,740
FB FB.6.5.1
DM
R-o Synthesizator groß
00.035
GF 42,12 m²
RU 40,900 m
Rm 4,900 m
LRH 4,700
OK FFB -0,060
OK RFB -0,220
UK FD 4,700
UK RD 4,580
FB FB.10.5.1
DM UL.6.1
Flur
00.019
GF 43,09 m²
RU 44,800 m
Rm 4,770 m
LRH 3,200
OK FFB 0,000
OK RFB -0,130
UK FD 3,200
UK RD 4,770
FB FB.5.3.2
DM UL.5.2
CIP
00.049
GF 59,79 m²
RU 55,300 m
Rm 4,770 m
LRH 3,200
OK FFB 0,000
OK RFB -0,130
UK FD 3,200
UK RD 4,770
FB FB.5.3.2
DM UL.5.2
WC Buh
00.050
GF 5,48 m²
RU 9,948 m
Rm 4,770 m
LRH 3,000
OK FFB 0,000
OK RFB -0,130
UK FD 2,900
UK RD 4,770
FB FB.5.3.1
DM UL.1.1
Putzraum
00.047
GF 8,67 m²
RU 12,100 m
Rm 4,270 m
LRH 3,000
OK FFB 0,000
OK RFB -0,130
UK FD 3,000
UK RD 4,770
FB FB.5.3.1
DM UL.1.1
Werk H
00.051
GF 8,47 m²
RU 10,220 m
Rm 4,770 m
LRH 3,000
OK FFB 0,000
OK RFB -0,130
UK FD 3,000
UK RD 4,770
FB FB.5.3.1
DM UL.1.1
BMA + FIZ
00.133
GF 10,07 m²
RU 13,500 m
Rm 4,770 m
LRH 4,770
OK FFB 0,000
OK RFB -0,130
UK FD 4,770
UK RD 4,770
FB FB.5.3.4
DM
Erdgeschoß
Fluchtweg
Zweite Fluchtweg
Einheit: m / cm
Höhenangaben oder Aussparungen beziehen sich auf DAFFB.
Türen, Fenster und Fensteröffnungen, sowie Brüstungshöhen beziehen sich auf DAFFB.
Der Vermessung/ Planung liegt das Höhensystem DHHN12 (NN-Höhen; Status 1995 zugrunde
Max. Flächennutzung Lastfahren
Flexibel/Trockenfläche
Aufarbeitung analog Detail 00.097
Einzelbüro in Abführung
UK Schotte
Verspannung RD
UK RD = 4,840
UK Verspannung RD
UK RD = 4,840
UK Verspannung RD
UK RD = 4,760
UK Verspannung RD
UK RD = 4,760
UK Verspannung RD
UK RD = 4,760