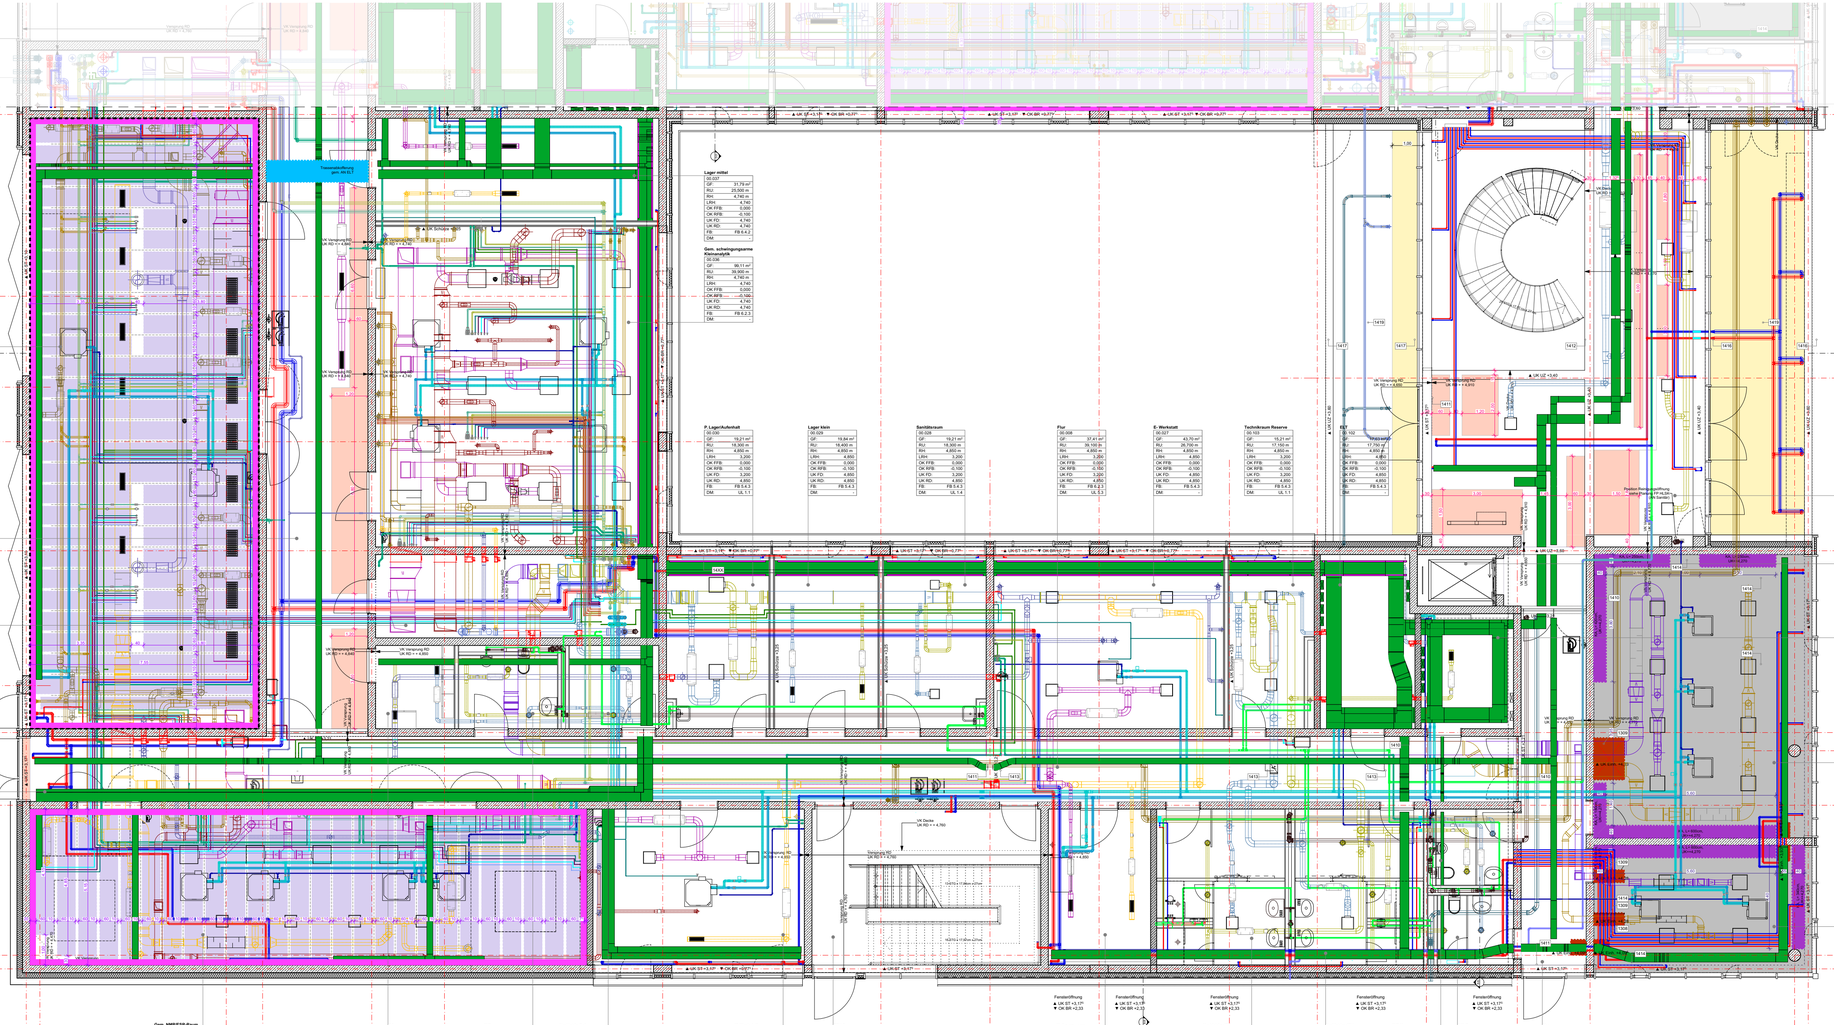
P5_15145-01_A_05-451_DS0003, Teil I
P5_15145-01_A_05-451_DS0003, Teil I
R.-u Synthesebior groß
00.030
GF 152,13 m²
RU 45,400 m
Rm 4,840 m
LRH 4,740
OK FFB 0,000
OK RFB -0,100
UK FD 4,740
UK RD 4,840
FB FB 10.5.1
DM UL 4.3
Flur
00.010
GF 94,47 m²
RU 18,900 m
Rm 3,900 m
LRH 3,200
OK FFB 0,000
OK RFB -0,100
UK FD 3,200
UK RD 4,840
FB FB 2.2.1
DM UL 5.1
Schacht
00.100
GF 20,71 m²
RU 24,200 m
Rm 4,950 m
LRH 4,650
OK FFB -0,100
OK RFB -0,170
UK FD 4,650
UK RD 4,650
FB FB 2.2.1
DM -
Flur
00.000
GF 69,06 m²
RU 68,400 m
Rm 4,850 m
LRH 4,650
OK FFB 0,000
OK RFB -0,100
UK FD 3,200
UK RD 4,850
FB FB 2.2.1
DM UL 5.1
Lager mittel
00.004
GF 31,79 m²
RU 25,000 m
Rm 4,740 m
LRH 4,740
OK FFB 0,000
OK RFB -0,100
UK FD 4,740
UK RD 4,740
FB FB 6.2.2
DM -
Gem. scheinungsarme Kleinwerkstatt
00.006
GF 96,11 m²
RU 39,900 m
Rm 4,740 m
LRH 4,740
OK FFB 0,000
OK RFB -0,100
UK FD 4,740
UK RD 4,740
FB FB 6.2.3
DM -
P. Lager/Aufenthalt
00.008
GF 19,21 m²
RU 19,200 m
Rm 4,850 m
LRH 3,200
OK FFB 0,000
OK RFB -0,100
UK FD 3,200
UK RD 4,850
FB FB 6.2.3
DM UL 1.1
Lager klein
00.009
GF 19,84 m²
RU 19,800 m
Rm 4,850 m
LRH 3,200
OK FFB 0,000
OK RFB -0,100
UK FD 3,200
UK RD 4,850
FB FB 6.2.3
DM -
Sanitärraum
00.038
GF 19,21 m²
RU 19,200 m
Rm 4,850 m
LRH 3,200
OK FFB 0,000
OK RFB -0,100
UK FD 3,200
UK RD 4,850
FB FB 6.2.3
DM UL 1.4
Flur
00.008
GF 37,41 m²
RU 37,400 m
Rm 4,850 m
LRH 3,200
OK FFB 0,000
OK RFB -0,100
UK FD 3,200
UK RD 4,850
FB FB 6.2.3
DM UL 5.1
E- Werkstatt
00.007
GF 43,70 m²
RU 43,700 m
Rm 4,850 m
LRH 3,200
OK FFB 0,000
OK RFB -0,100
UK FD 3,200
UK RD 4,850
FB FB 6.2.3
DM UL 1.1
Technikraum Reserve
00.103
GF 19,21 m²
RU 19,200 m
Rm 4,850 m
LRH 3,200
OK FFB 0,000
OK RFB -0,100
UK FD 3,200
UK RD 4,850
FB FB 6.2.3
DM UL 1.1
ELT
00.102
GF 17,70 m²
RU 4,400 m
Rm 4,850 m
LRH 3,200
OK FFB 0,000
OK RFB -0,100
UK FD 3,200
UK RD 4,850
FB FB 6.2.3
DM -
Foyer
00.001
GF 124,49 m²
RU 124,400 m
Rm 4,910 m
LRH 3,200
OK FFB 0,000
OK RFB -0,170
UK FD 3,200
UK RD 4,910
FB FB 3.4.3
DM UL 5.1
Aufzug 1
00.005
GF 4,42 m²
RU 8,800 m
EDV
00.101
GF 11,09 m²
RU 13,700 m
Rm 4,850 m
LRH 4,650
OK FFB 0,000
OK RFB -0,100
UK FD 4,650
UK RD 4,850
FB FB 3.4.3
DM -
Seminarraum groß
00.020
GF 67,28 m²
RU 34,391 m
Rm 4,770 m
LRH 3,200
OK FFB 0,000
OK RFB -0,170
UK FD 3,050
UK RD 4,770
FB FB 9.3.3
DM UL 5.2
Seminarraum klein
00.021
GF 30,11 m²
RU 24,060 m
Rm 4,770 m
LRH 3,200
OK FFB 0,000
OK RFB -0,170
UK FD 3,050
UK RD 4,770
FB FB 9.3.3
DM UL 5.2
Gem. NMR/ESR-Raum
00.034
GF 94,83 m²
RU 47,050 m
Rm 4,850 m
LRH 4,650
OK FFB 0,000
OK RFB -0,100
UK FD 4,800
UK RD 4,850
FB FB 6.3.2
DM UL 4.3
GA
UK 104
GF 7,15 m²
RU 10,700 m
Rm 4,850 m
LRH 4,850
OK FFB 0,000
OK RFB -0,100
UK FD 4,800
UK RD 4,850
FB FB 6.4.3
DM -
WC
00.033
GF 7,63 m²
RU 11,320 m
Rm 4,850 m
LRH 3,000
OK FFB 0,000
OK RFB -0,100
UK FD 4,800
UK RD 4,850
FB FB 6.3.2
DM UL 1.1
Unterkleide Putz
00.032
GF 8,17 m²
RU 11,400 m
Rm 4,850 m
LRH 3,000
OK FFB 0,000
OK RFB -0,100
UK FD 4,800
UK RD 4,850
FB FB 6.3.2
DM UL 1.1
IT-Werkstatt
00.031
GF 35,92 m²
RU 24,250 m
Rm 4,850 m
LRH 4,850
OK FFB 0,000
OK RFB -0,100
UK FD 4,800
UK RD 4,850
FB FB 6.4.3
DM -
TRH 2
00.030
GF 38,88 m²
RU 25,400 m
Rm 4,760 m
LRH 4,760
OK FFB 0,000
OK RFB -0,100
UK FD 4,700
UK RD 4,760
FB FB 6.4.4
DM -
Fensteröffnung
UK ST +3,17*
OK BR +2,23
IT-Serverraum
00.029
GF 17,38 m²
RU 17,050 m
Rm 4,850 m
LRH 4,850
OK FFB 0,080
OK RFB -0,100
UK FD 4,800
UK RD 4,850
FB FB 6.4.3
DM -
Umkleiden/DU
00.027
GF 20,68 m²
RU 36,841 m
Rm 4,850 m
LRH 3,200
OK FFB 0,000
OK RFB -0,100
UK FD 3,150
UK RD 4,850
FB FB 6.3.2
DM UL 1.5
WC H
00.022
GF 4,43 m²
RU 10,118 m
Rm 4,850 m
LRH 3,200
OK FFB 0,000
OK RFB -0,100
UK FD 3,000
UK RD 4,850
FB FB 6.3.2
DM UL 1.1
WC D
00.023
GF 5,73 m²
RU 9,592 m
Rm 4,850 m
LRH 3,200
OK FFB 0,000
OK RFB -0,100
UK FD 3,000
UK RD 4,850
FB FB 6.3.2
DM UL 1.1
Flur
00.007
GF 32,31 m²
RU 34,600 m
Rm 4,850 m
LRH 3,200
OK FFB 0,000
OK RFB -0,170
UK FD 3,050
UK RD 4,850
FB FB 9.3.3
DM UL 5.1
Legende Deckenspiegel Akustikmaßnahmen
EL 1 Absorberplatte, A2; Direktmontage unter Rohdecke Holzwolle-Mehrschichtplatte mit Stahlwellblech, Gewicht TGA-Installationsschienen, d=50mm
EL 2 Absorberplatte, A2; PE Holzwolle-Mehrschichtplatte d=50mm
EL 3 Absorberplatte Direktmontage unter Rohdecke
EL 4 Absorberplatte (z.B. MineralFaserform color glaswheel) d=40mm Direktmontage unter Rohdecke
EL 5 Abhängung(Aluminium, lackiert), MW WLG 035 d=18 mm
KA Kantenabsorber Behr=40x50cm, Direktmontage unter Rohdecke
Trassenverkleidung akm. Ab ELT
Einhausung schallisolierungsd ELT/GA
Wandseitige Absorberplatte, Gewicht Stahlwellblech, Gewicht mit Stahlwellblech, d=50mm UK=+2.20 OK FFB
Legende
Stahlbeton
Stahlbeton nicht tragend
Unbewehrter Beton
Stahlbeton WU
Betonfertigteil
Mauerwerk
Leichte Trennwände
Hochbaukiel
Gitterroste
Gerüstdiele
Dachbelag
Estrich
Fliesenkleben
Bodenaufbruch
Dachbegrünung
Bekleidung
WS/WA Wandschicht / -aussparung
WD/WBH Wandaufdruck/ Kantenrundung/ Rohrfüller
DS/DA Deckenschiht / -aussparung
DD Deckendurchbruch
BS/BA Bodenschiht / -aussparung
BD Bodendurchbruch
KBZ Kernbohrzone
Gerüstaufundamente gem. Angabe HLSK
REV Revisionsöffnung
Unterflurhydrant
Oberflurhydrant
DE Dacheinauf
BA Bodenablauf
Brandmeldeanlage
Druckknopfmelder
NRA-Öffnung
NRA-Ausblasleiter
Löschwasserentnahmestelle
Löschwasser Einspeisepunkt
Fluchtweg
Zweiter Fluchtweg
Detailplan Nr
Ex-Schutz/ Gifkuft Labor
wandartiger Trigger
Türe im normalen Betrieb offen
Türe im normalen Betrieb zu
Bauteil oberhalb/ vor Schnittebene
Bauteil unterhalb/ hinter Schnittebene
Maßketenposition
Schnittführung
Planarechtuis
Markierung Index im Plan
Verlaufsgrundlinie
Grundbiegelinie
OK Oberkante
UK Unterkante
VK Vorderkante
VKR Vorderkante rch
VKF Vorderkante fertig
UZ Unterzug
SZ Sturz
BR Brüstung
BRH Brüstungshöhe
AK Aufkantung
ST Stufe
SK Sockel
DF Dehnfuge
FK Fertigkeite
RK Richtkie
FFB Fertigfußboden
RB Richtbeton
FB Fertigbeton
FD Fertigdecke
DD Deckendrehkante
NT Neuerhemmend (F30)
BT Neuerhemmbrdig (F90)
BS Brandwand
EW Bauwt von Brandwand
Alle Maße und Angaben sind vor der Ausführung und Fertigung verantwortlich zu prüfen. Dieser Plan gilt nur in Verbindung mit den weiteren Architektenausführungsplänen sowie den Statik und Haustechnikplänen. Die Ausführung erfolgt nach den anerkannten Vorgaben der Baustelle, und unegemäß mit dem Architekten zu klären. Eine Weitergabe dieser Zeichnung, ihres Inhalts, oder Vervielfältigung, ist ohne Zustimmung des Architekten, ist ohne die schriftliche Zustimmung des Architekten unzulässig.
Hilfsmaßnahmen oder Aussparungen bedürfen sich auf DAFFB.
Die Lage der Türen und Fensteröffnungen, sowie Brüstungshöhen bedürfen sich auf DAFFB.
Der Vermessung/ Planung liegt das Höhensystem DHHN12 (NN-Höhen, Status 1995 zugrunde
GRUNDLAGE PLANUNG
DATUM PLANUNGSBEG. NAME/ DATEI
ÄNDERUNGSREGISTER
NR. DATUM GEZ. BEMERKUNG
LV2 06.12.21
LV1 22.10.25
DECKENSPIEGEL AKUSTIKMAßNAHMEN, TEIL II ERDGESCHOSS 05-452/ LV1
PLANNR./INDEX
FREISTAAT BAYERN
STAATLICHES BAUAMT ERLANGEN - NÜRNBERG
BOHLENPLATZ 10, 91054 ERLANGEN, TEL. (9131) 6383-3 FAX. (9131) 6383-377, E-MAIL: poststelle@bbar.bayern.de
FRIEDRICH-ALEXANDER-UNIVERSITÄT-ERLANGEN-NÜRNBERG GEB.-NR
NEUBAU TECHNISCHE CHEMIE (NTC) 15145.01
HOCHBAU PP AUSFÜHRUNGSPLANUNG
DECKENSPIEGEL AKUSTIKMAßNAHMEN, TEIL II FREI AUSSCHREIBUNG
ERDGESCHOSS M 1:50
MASSN.-NR. KAP.-TITEL GEZ.VON GEZ. AM STAND PLOTDATUM SCHÄTZDES
15145B001 1310/702 47-6 30.04.2024 22.10.2025 1750 x 841 mm
LAGEPLAN / GEBÄUDEÜBERSICHT
ARCHITEKT FACHPLANER
FREI AUSSCHREIBUNG
FREIGABE ARCHITEKT FREIGABE FACHPLANER
EVT. ANMERKUNGEN BAUAMT
ÜBERGABE UNTERLAGEN NACH VOB / B
DATEI PLANNR./INDEX
P5_15145-01_A_05-452_DS0004_LV1 05-452/ LV1