



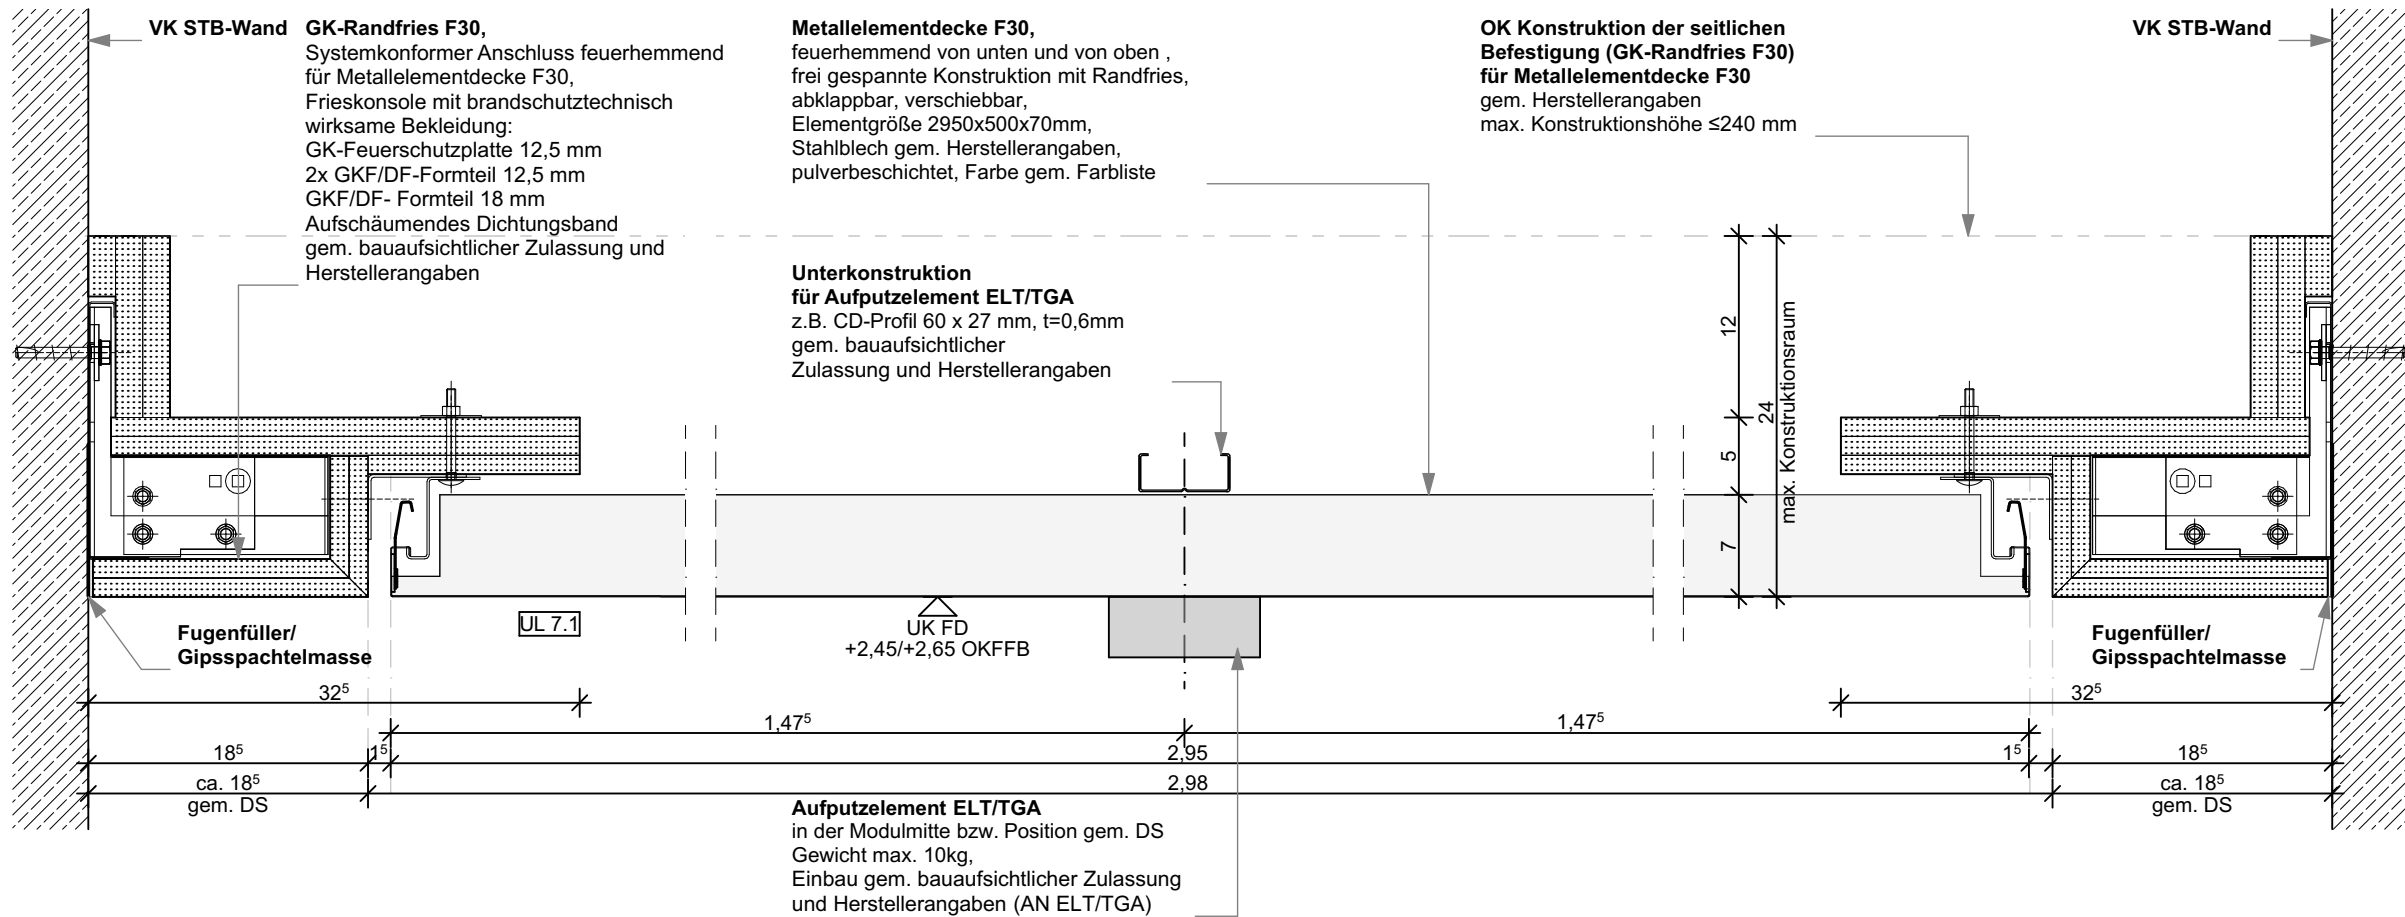

TD01 UL 7.1 Metallelementdecke, freitragend, feuerhemmend (F30), Schnitt quer zu Flur

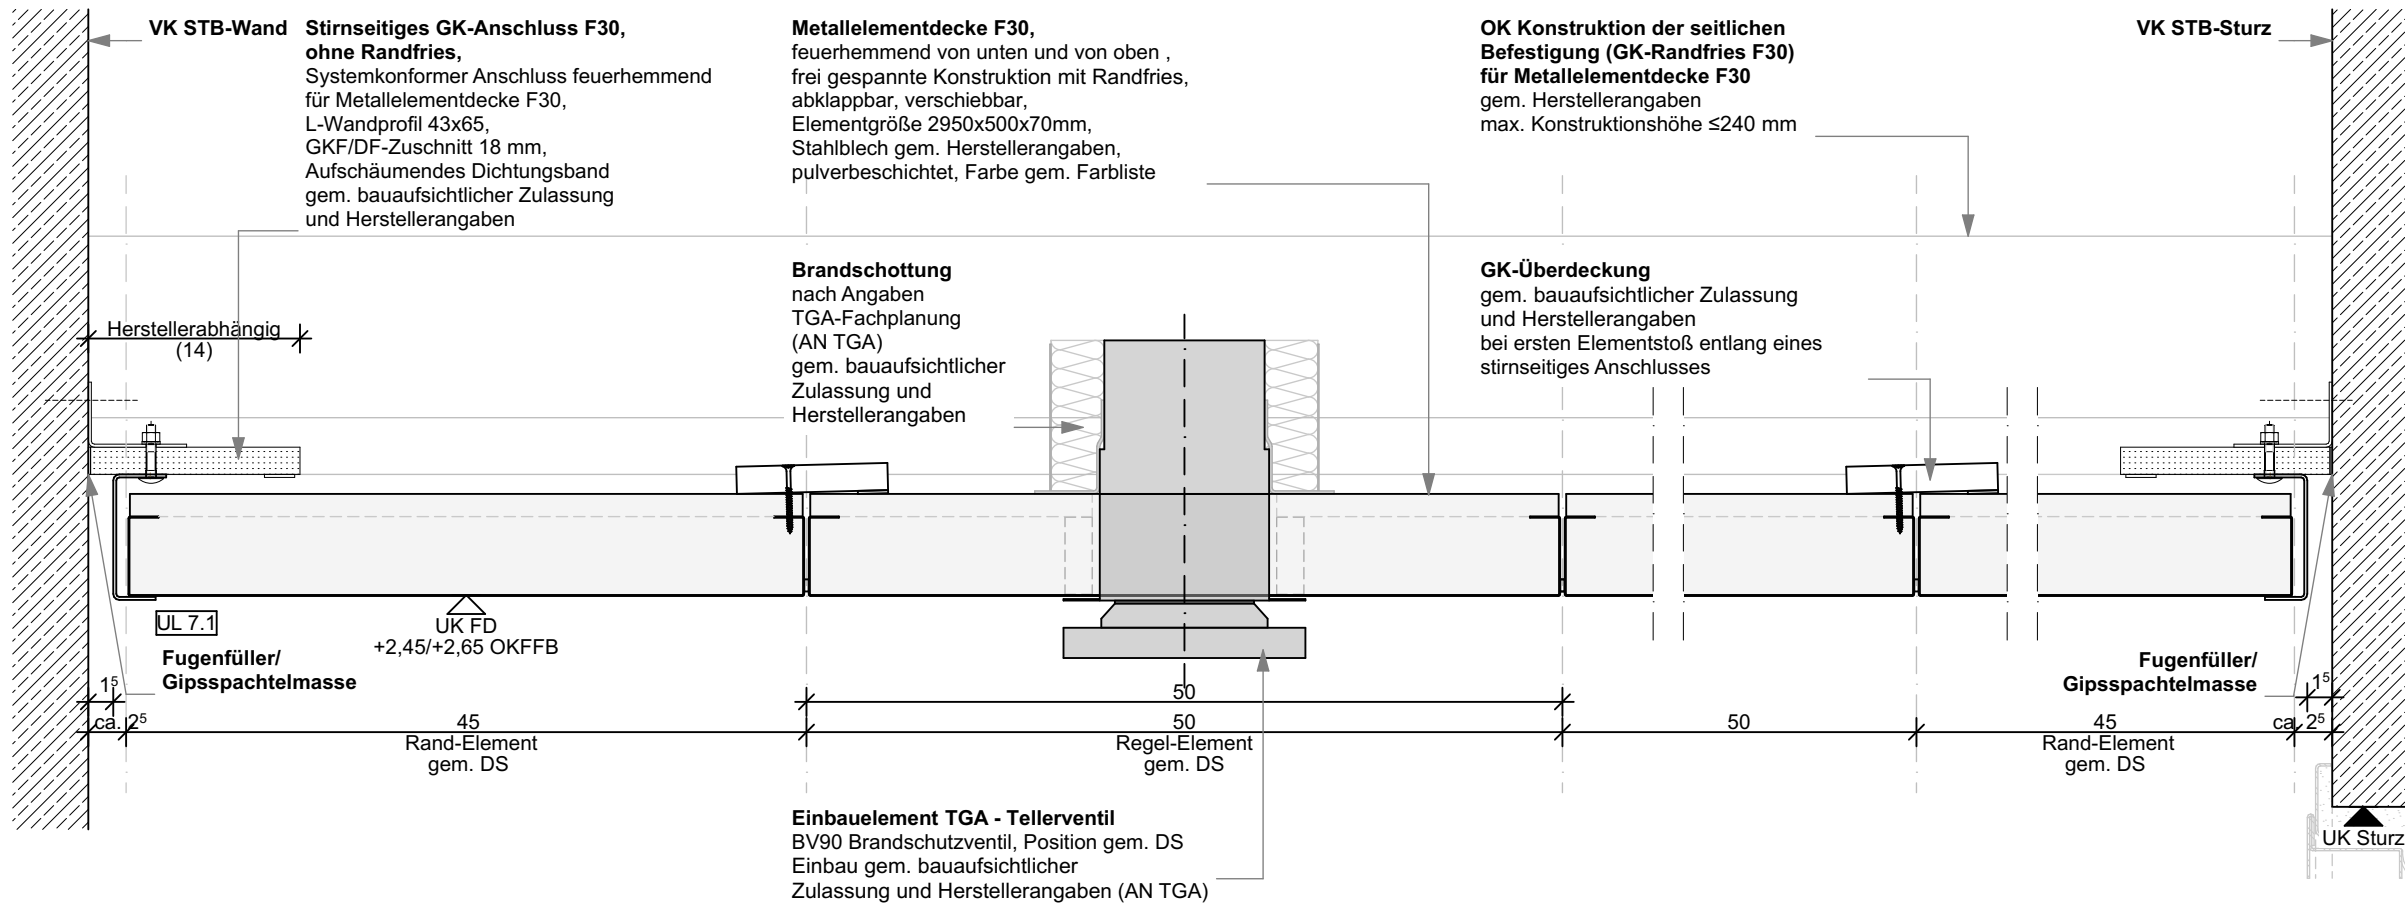

TD02 UL 7.1 Metallelementdecke, freitragend, feuerhemmend (F30), Anschluss Stirnseitig an STB-Wand/STB-Sturz, Schnitt längs zu Flur

DS = Deckenspiegel P5_15145-01_A_05-361_DSU101

BOHLENPLATZ 18, 91054 ERLANGEN
TEL 091316259-0, FAX 091316259-377

FREISTAAT BAYERN

STBA ERLANGEN-NÜRNBERG

GEB.-NR

15145.01

FAU-ERLANGEN-NÜRNBERG

NEUBAU TECHNISCHE CHEMIE (NTC)

14_TROCKENBAU DECKEN

PP AUSFÜHRUNGSPLANUNG

Metallelementdecke F30, UL 7.1, Schnitt

M 1:5

INDEX

06-651/LV0

Änderungsregister

Index	Datum	Zeichen
LVO	22.10.2025	

Alle Maße und Angaben sind vor der Ausführung und Fertigung verantwortlich zu prüfen. Sämtliche Höhenangaben beziehen sich auf $\pm 0,00$ m.
Dieser Plan gilt nur in Verbindung mit den weiteren Architekturausführungsplänen sowie den Statik- und Haustechnikplänen.
Unstimmigkeiten, auch bezüglich der vorhandenen Vorgaben der Bauteile, sind umgehend mit den Architekten zu klären. Eine Weitergabe dieser Zeichnung, ihres Inhalts, oder Vervielfältigung, gleich mit welchem Verfahren, ist ohne die schriftliche Zustimmung der Architekten unzulässig.
Der Vermessung/Planung liegt das Höhensystem DHHN12 (NN-Höhen; Status 100) zugrunde

TD02

TD01

TD01

TD02

OK FFB EG = $\pm 0,00$
= +254,17 m ü. NN

MASSN.-NR

15145E0001

KAP./TITEL

1519/732 47-8

GEZ. VON/AM

22.10.2025

PLOT/DATUM

PLAN/STATUS

FREI AUSSCHREIBUNG

DATEI

P5_15145-01_A_06-651_DT1401_LV0