



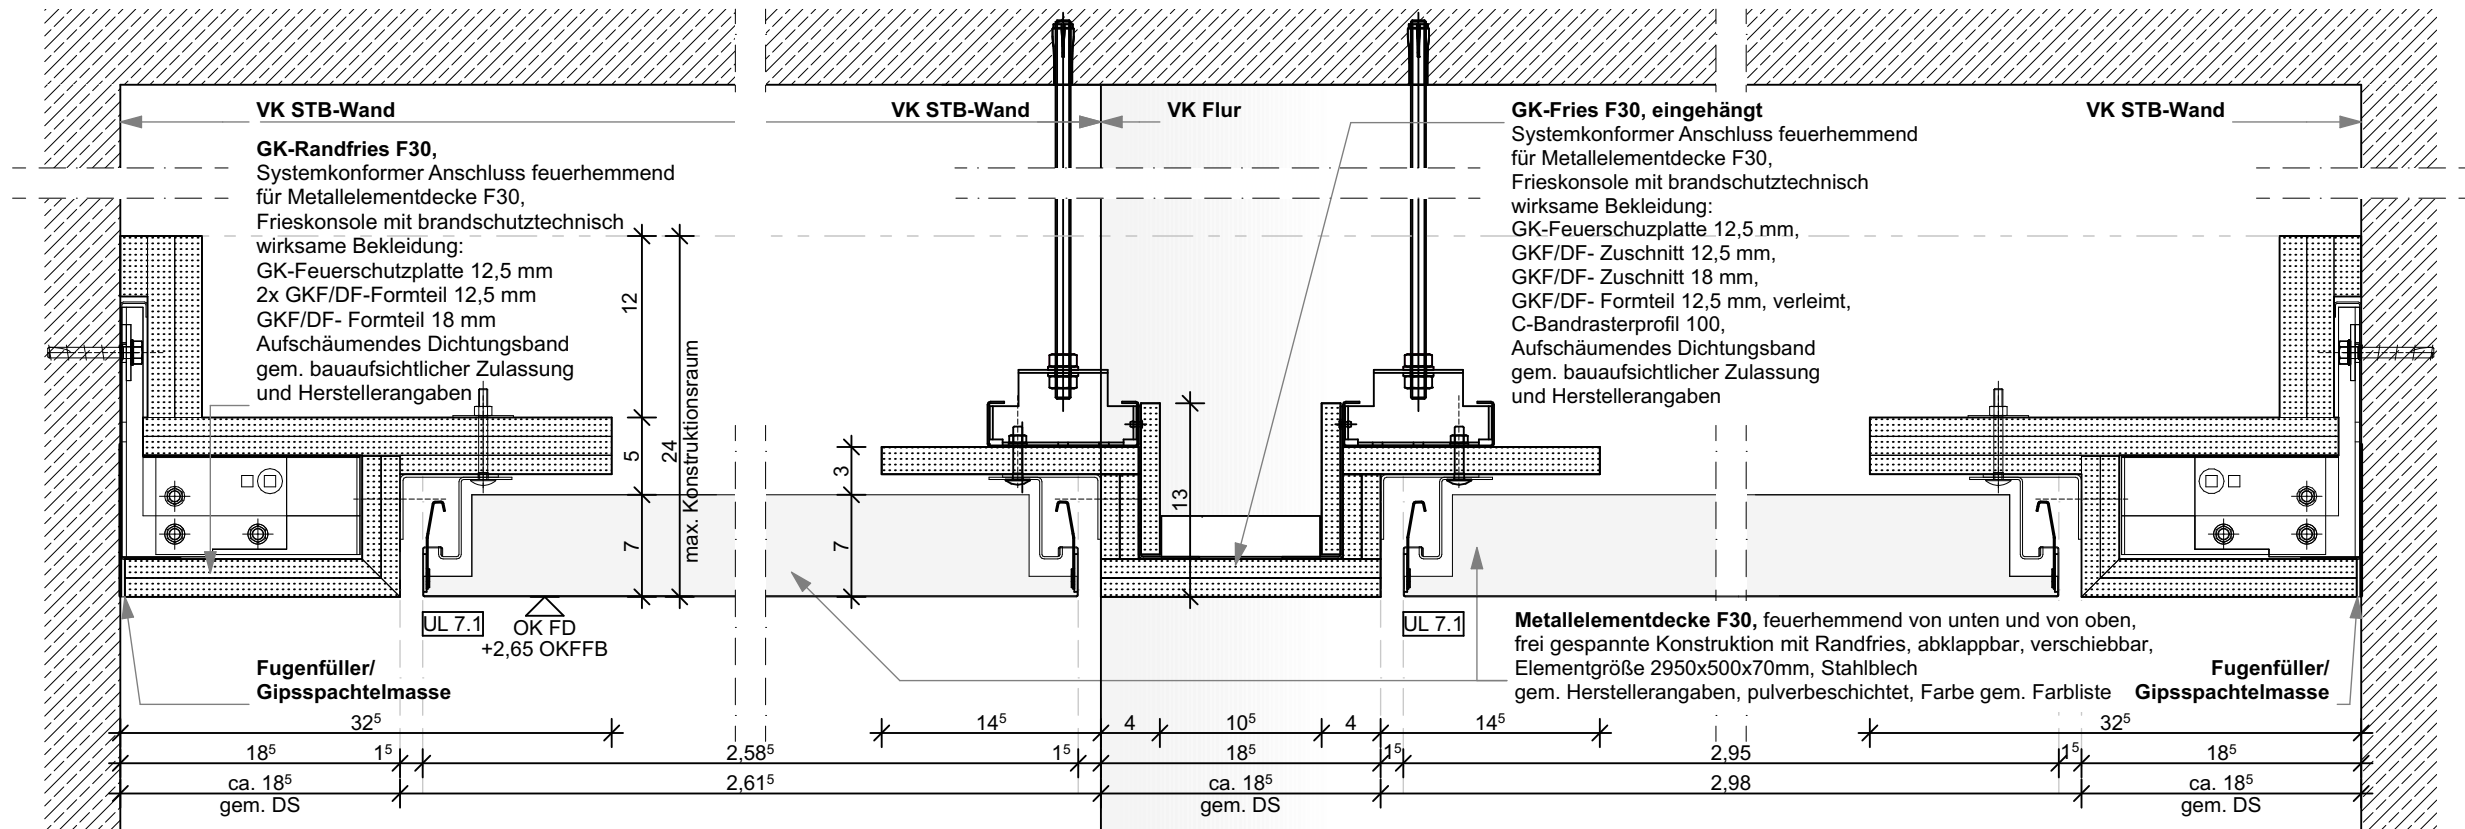

TD03 UL 7.1 Metallelementdecke, freitragend/abgehängt, feuerhemmend (F30), Flurerweiterung Achse I-H''/2

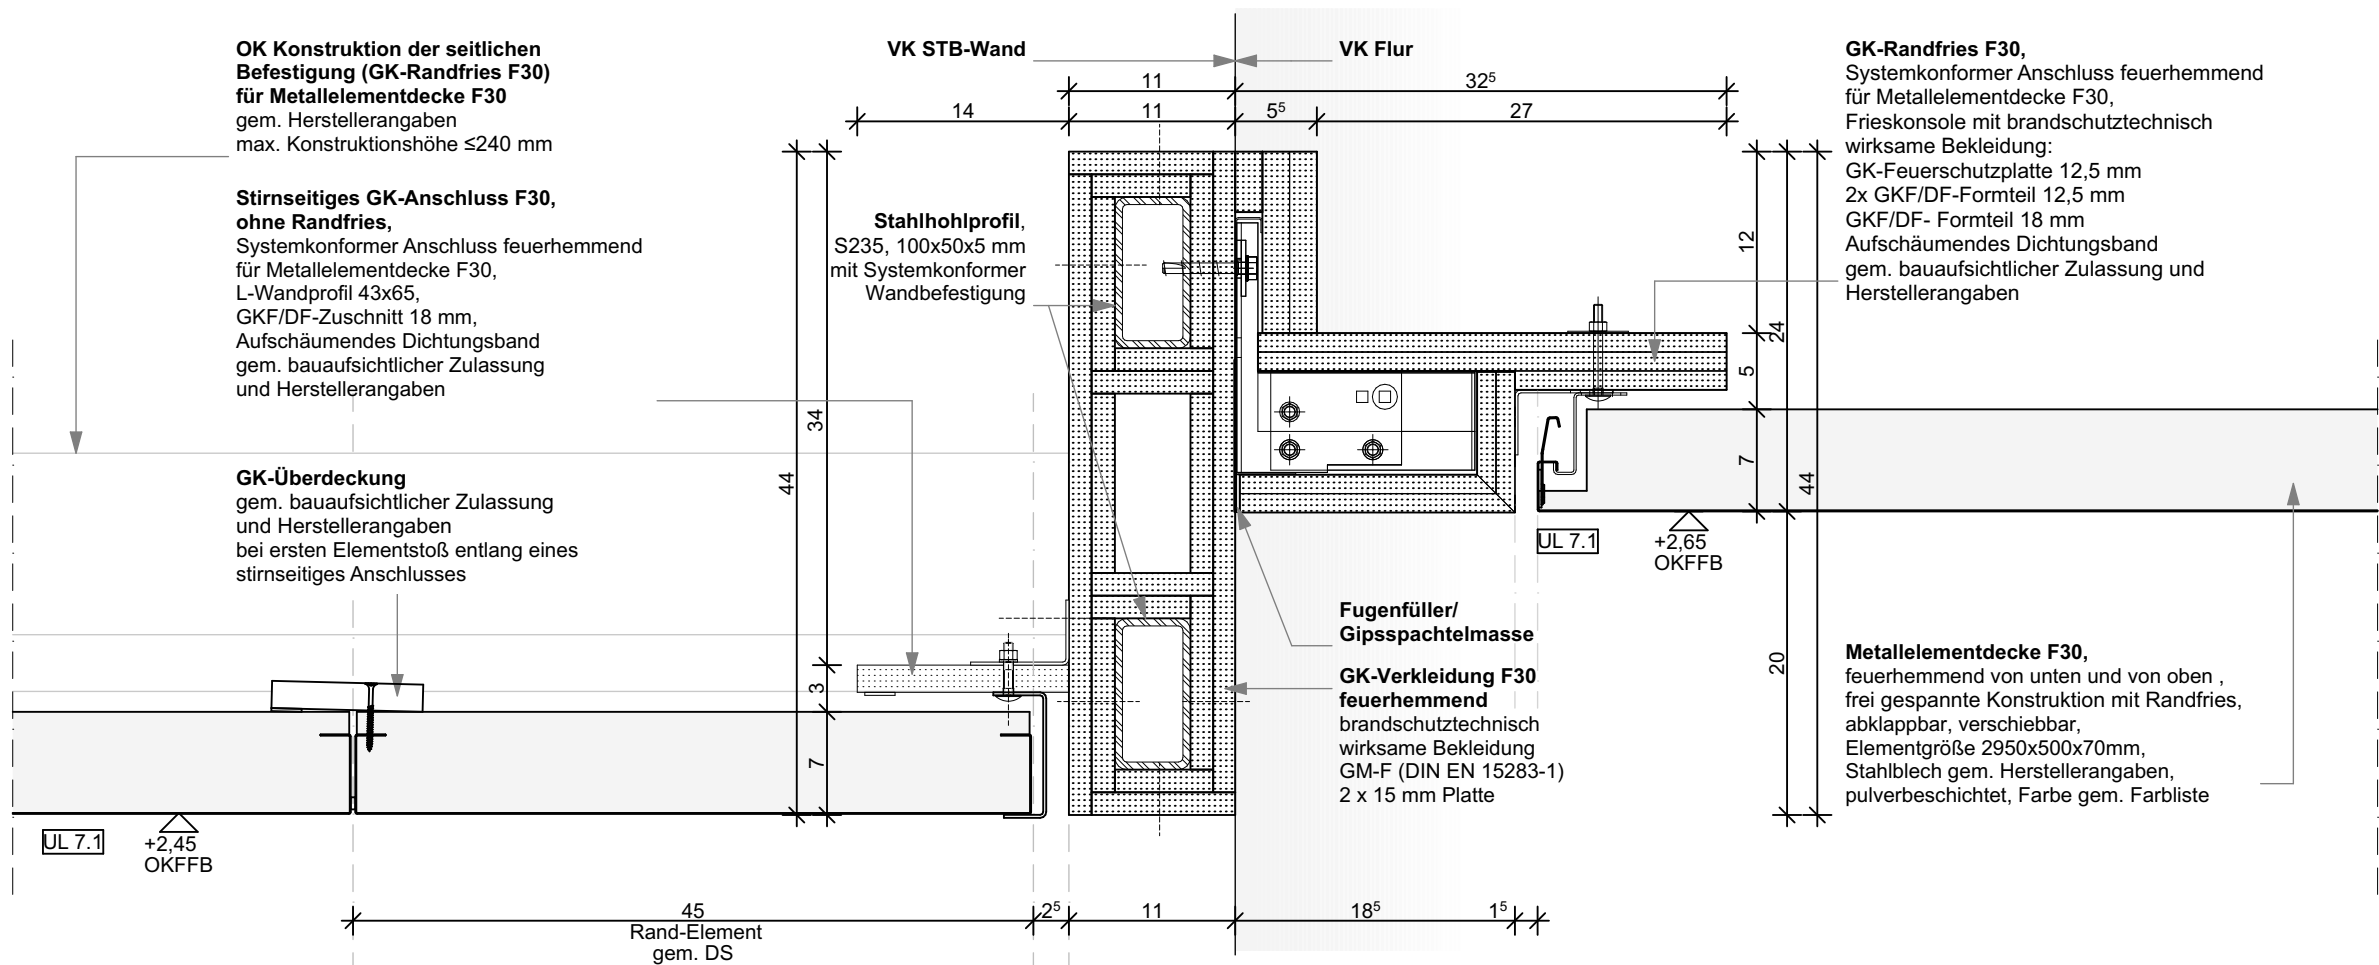


TD04 UL 7.1 Metallelementdecke, freitragend, feuerhemmend (F30), Deckenversprung Achse G-H/3

DS = Deckenspiegel P5_15145-01_A_05-361_DSU101

Änderungsregister	
Index	Zeichen
LVO	
32.10.2025	

Alle Maße und Angaben sind vor der Ausführung und
Fertigung verantwortlich zu prüfen. Sämtliche Höhenangaben
beziehen sich auf $\pm 0,00$ m.
Dieser Plan gilt nur in Verbindung mit den weiteren
Architektenausführungsplänen sowie den Statik- und
Haustechnikplänen.
Unstimmigkeiten, auch bezüglich der vorhandenen Vorgaben
der Bauteile, sind umgehend mit den Architekten zu klären.
Eine Weitergabe dieser Zeichnung, ihres Inhalts, oder
Vervielfältigung, gleich mit welchem Verfahren, ist ohne die
schriftliche Zustimmung der Architekten unzulässig.
Der Vermessung/Planung liegt das Höhensystem DHHN12
(NN-Höhen; Status 100) zugrunde

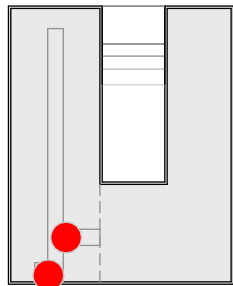

OK FFB EG = $\pm 0,00$
= +254,17 m ü. NN