



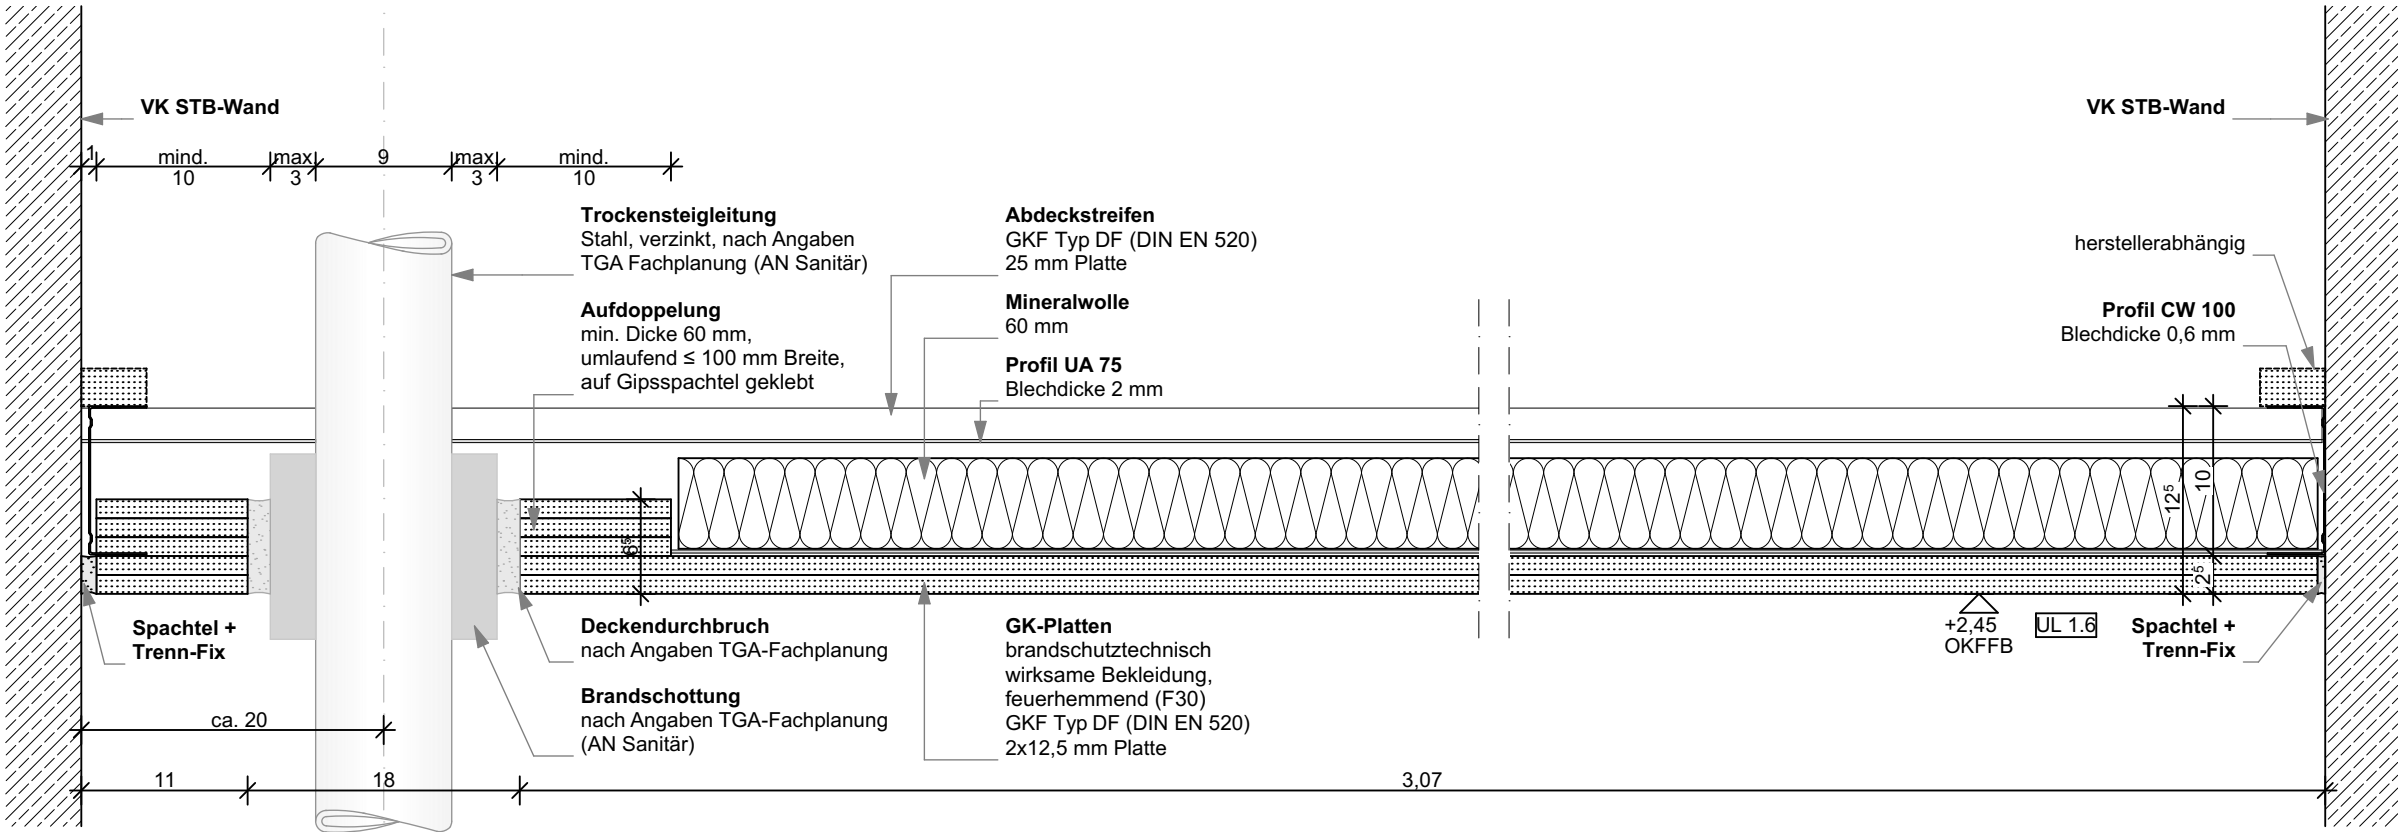

TD05 UL 1.6 Gipskartondecke, freitragend, feuerhemmend (F30), Rohrdurchführung, Schnitt quer zu Flur

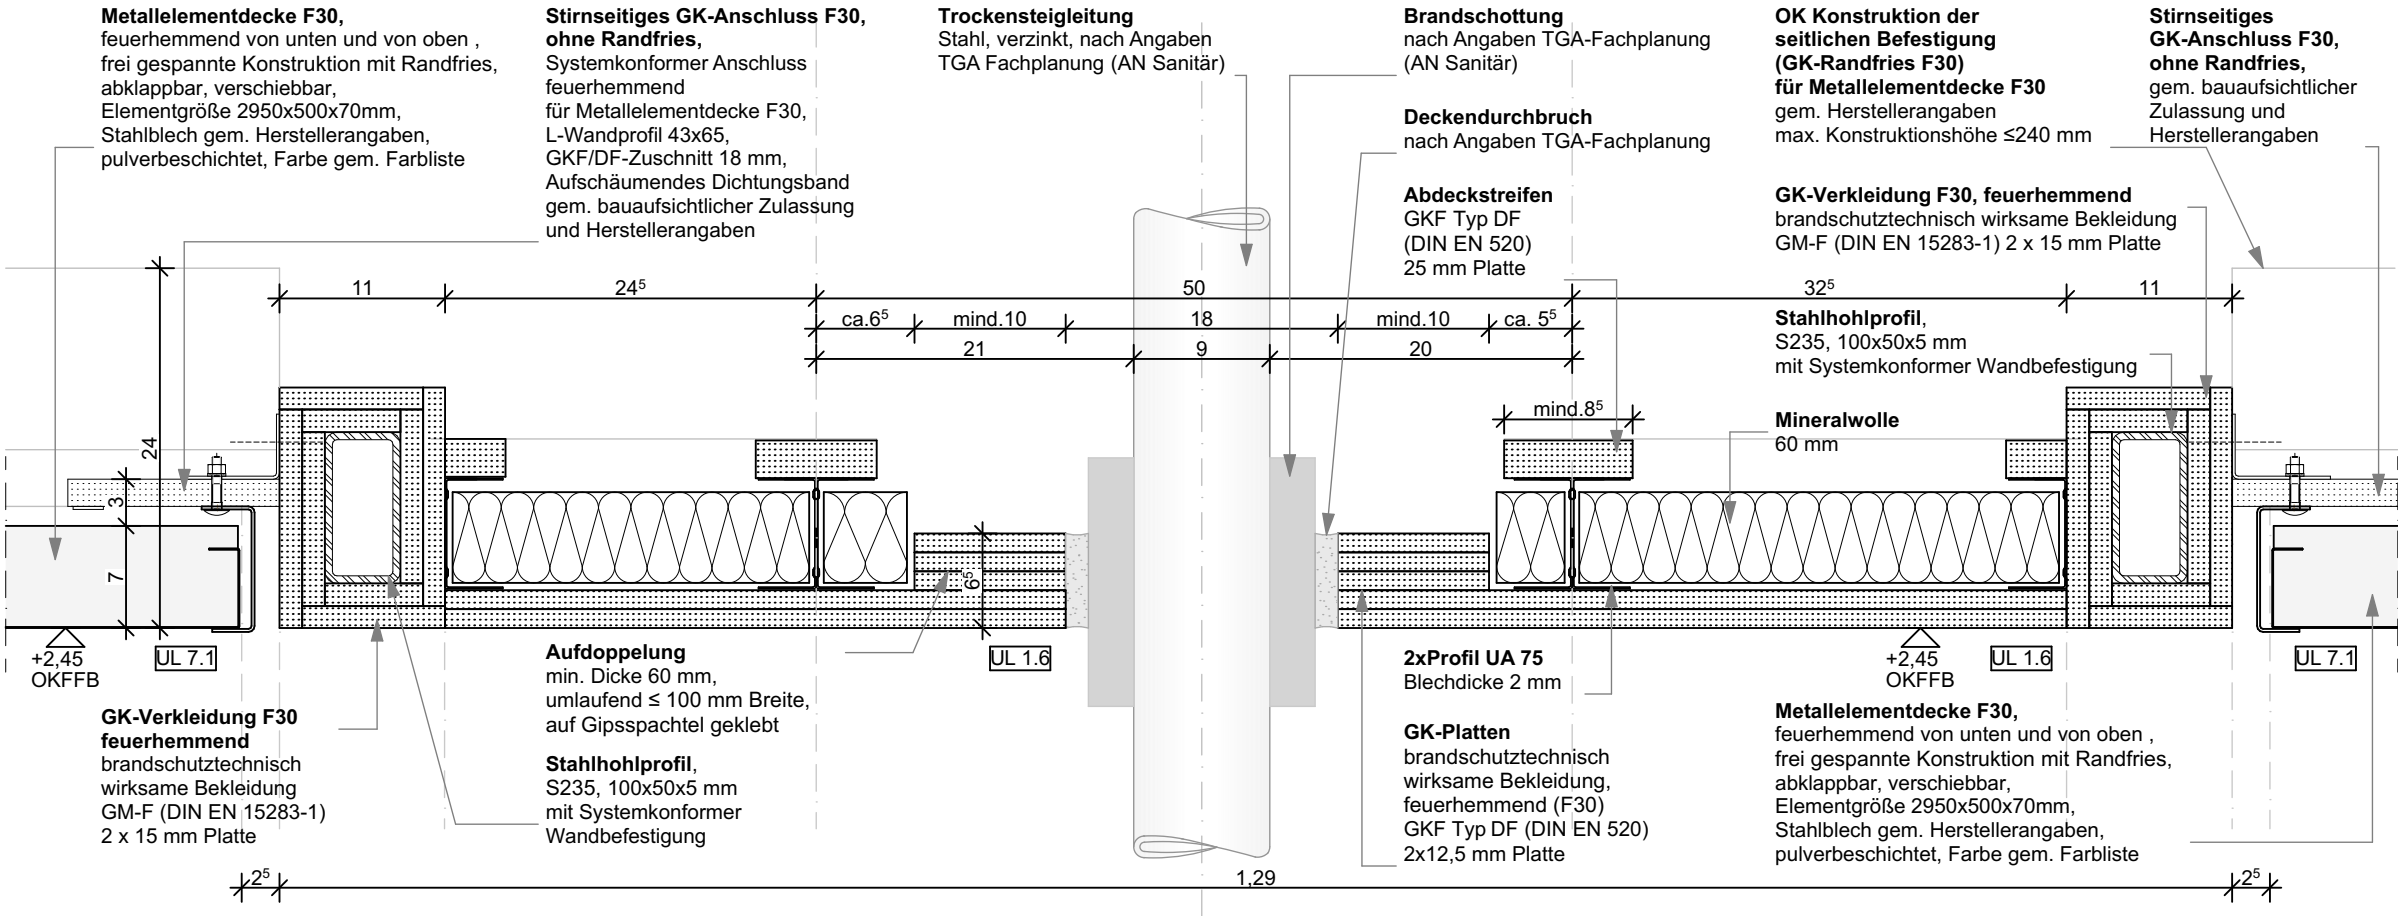

TD06 UL 1.6 Gipskartondecke, freitragend, feuerhemmend (F30), Rohrdurchführung, Schnitt längs zu Flur

DS = Deckenspiegel P5_15145-01_A_05-361_DSU101



BOHLENPLATZ 18, 91054 ERLANGEN
TEL 091316259-0, FAX 091316259-377

FREISTAAT BAYERN
STBA ERLANGEN-NÜRNBERG

GEB.-NR
15145.01

FAU-ERLANGEN-NÜRNBERG
NEUBAU TECHNISCHE CHEMIE (NTC)

14_TROCKENBAU DECKEN
TB-Decke F30, UL 1.6, Schnitt, Rohrdurchführung


PP AUSFÜHRUNGSPLANUNG
M 1:5

INDEX
06-653/LVO

Änderungsregister

Index	Datum	Zeichen
LVO	12.10.2025	

Alle Maße und Angaben sind vor der Ausführung und Fertigung verantwortlich zu prüfen. Sämtliche Höhenangaben beziehen sich auf ± 0.00 m.
Dieser Plan gilt nur in Verbindung mit den weiteren Architekturausführungsplänen sowie den Statik- und Haustechnikplänen.
Unstimmigkeiten, auch bezüglich der vorhandenen Vorgaben der Bauteile, sind umgehend mit den Architekten zu klären. Eine Weitergabe dieser Zeichnung, ihres Inhalts, oder Vervielfältigung, gleich mit welchem Verfahren, ist ohne die schriftliche Zustimmung der Architekten unzulässig.
Der Vermessung/Planung liegt das Höhensystem DHHN12 (NN-Höhen; Status 100) zugrunde

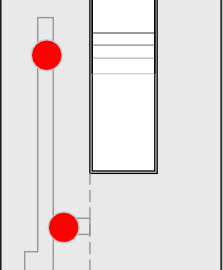

OK FFB EG = ±0.00
= +254,17 m ü. NN

PLANSTATUS
FREI AUSSCHREIBUNG P5_15145-01_A_06-653_DT1403_LVO

PLOT DATUM
22.10.2025

STAND
22.10.2025

GEZ. VON/AM

KAP./TITEL
1519732 47-8

MASSN.-NR
15145E0001