



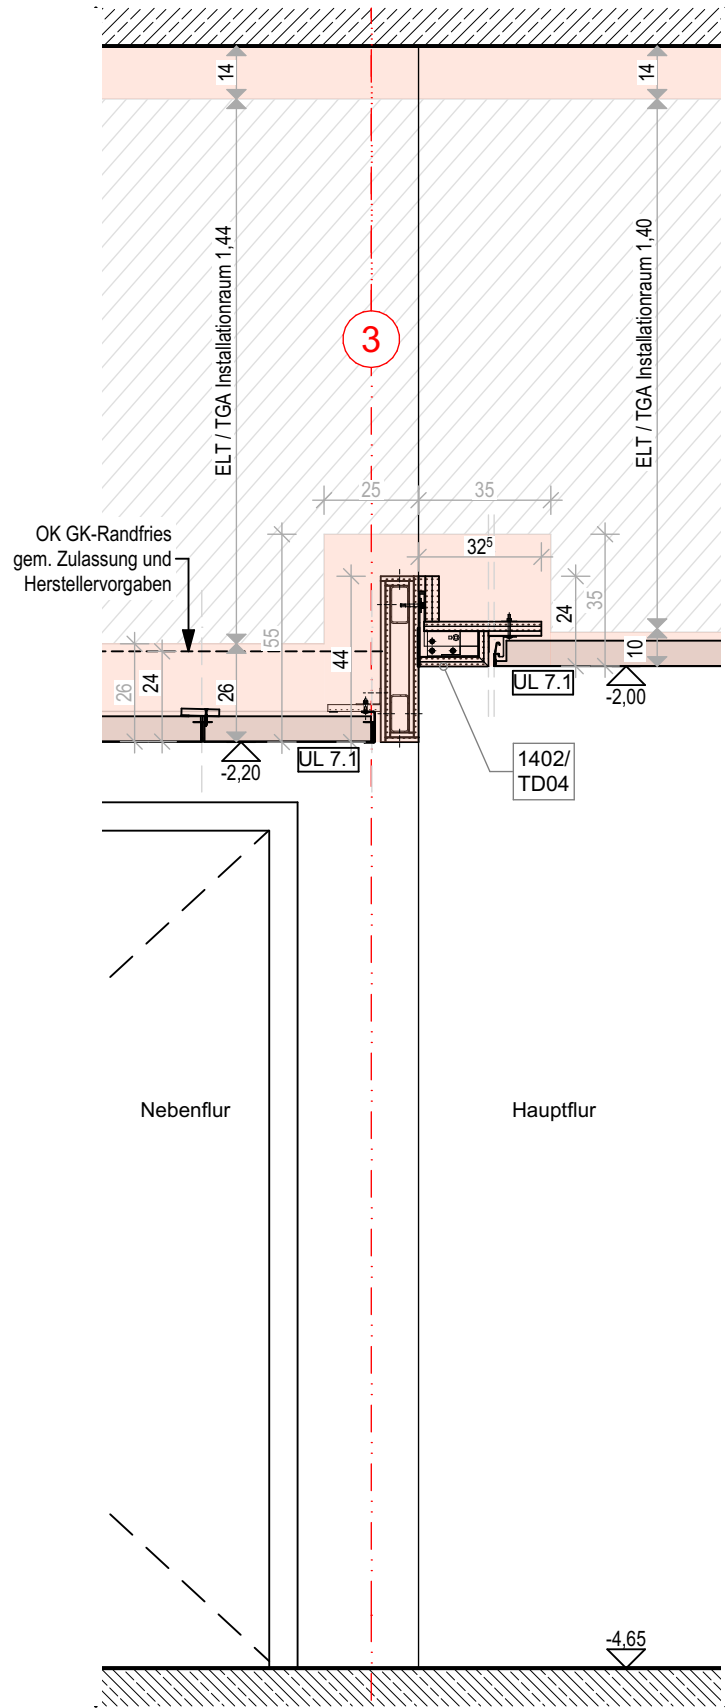


Schnitt B-B

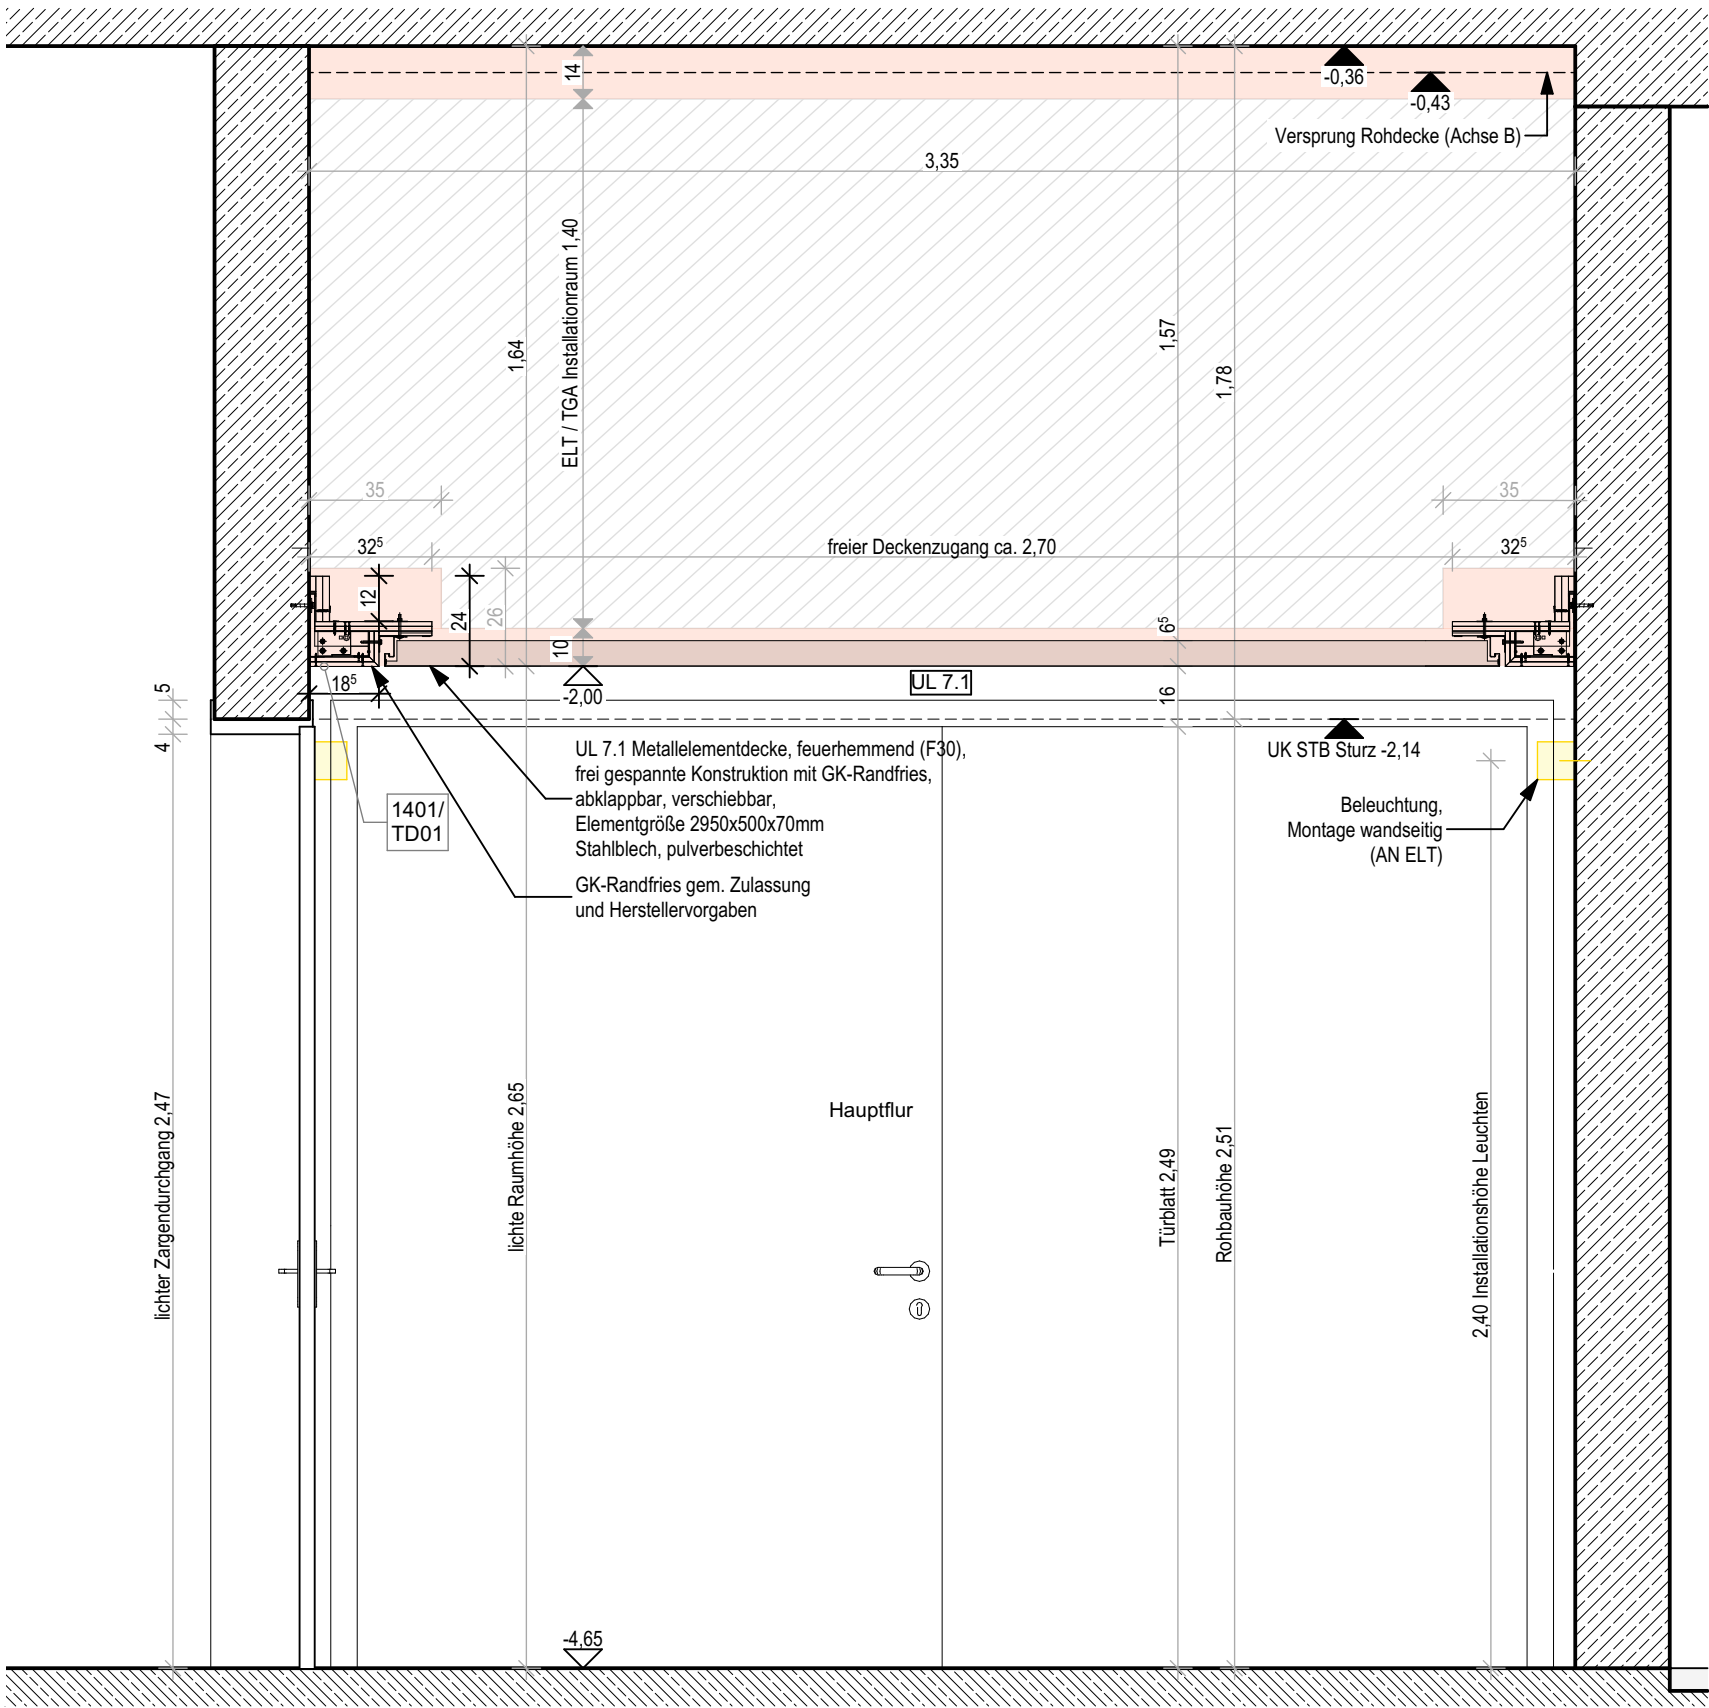

Schnitt A-A

Legende

- Installationsbereich
- Installationsfreier Bereich

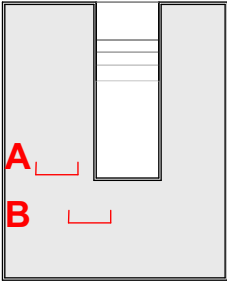

OK FFB EG = ±0,00
= +254,17 m ü. NN

Alle Maße und Angaben sind vor der Ausführung und Fertigung verantwortlich zu prüfen. Sämtliche Höhenangaben beziehen sich auf ± 0,00 m.
Dieser Plan gilt nur in Verbindung mit den weiteren Architekturausführungsplänen sowie den Statik- und Haustechnikplänen.
Unstimmigkeiten, auch bezüglich der vorhandenen Vorgaben der Bauteile, sind umgehend mit den Architekten zu klären.
Eine Weitergabe dieser Zeichnung, ihres Inhalts, oder Vervielfältigung, gleich mit welchem Verfahren, ist ohne die schriftliche Zustimmung der Architekten unzulässig.
Der Vermessung/Planung liegt das Höhensystem DHHN12 (NN-Höhen; Status 100) zugrunde

Änderungsregister	
Index	Zeichen
LV0	22.10.2025

FREISTAAT BAYERN
STBA ERLANGEN-NÜRNBERG

BOHLENPLATZ 18, 91054 ERLANGEN
TEL 091316259-0, FAX 091316259-377

FAU-ERLANGEN-NÜRNBERG
NEUBAU TECHNISCHE CHEMIE (NTC)

GEB.-NR
15145.01

14_TROCKENBAU DECKEN PP AUSFÜHRUNGSPLANUNG
Metallelementdecke F30, UL 7.1, Schnitt, UG Flur M 1:20

DATEI
FREI AUSSCHREIBUNG_P5_15145-01_A_06-654_DT1404_LV0

PLANSTATUS
FREI AUSSCHREIBUNG

PLOTDATUM

STAND
22.10.2025

GEZ. VON/AM
jha, sm

KAP./TITEL
1519/732 47-8

MASSN.-NR
15145E0001

INDEX
06-654/LV0