

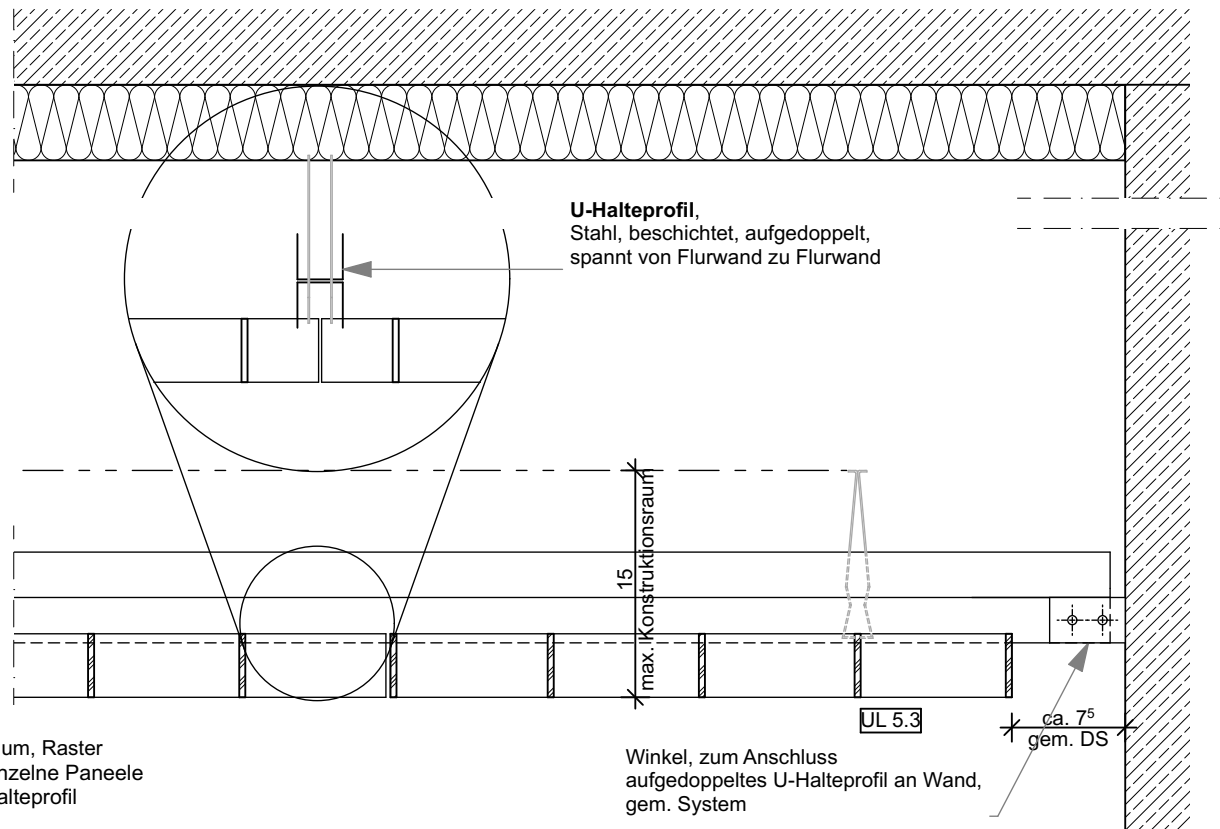


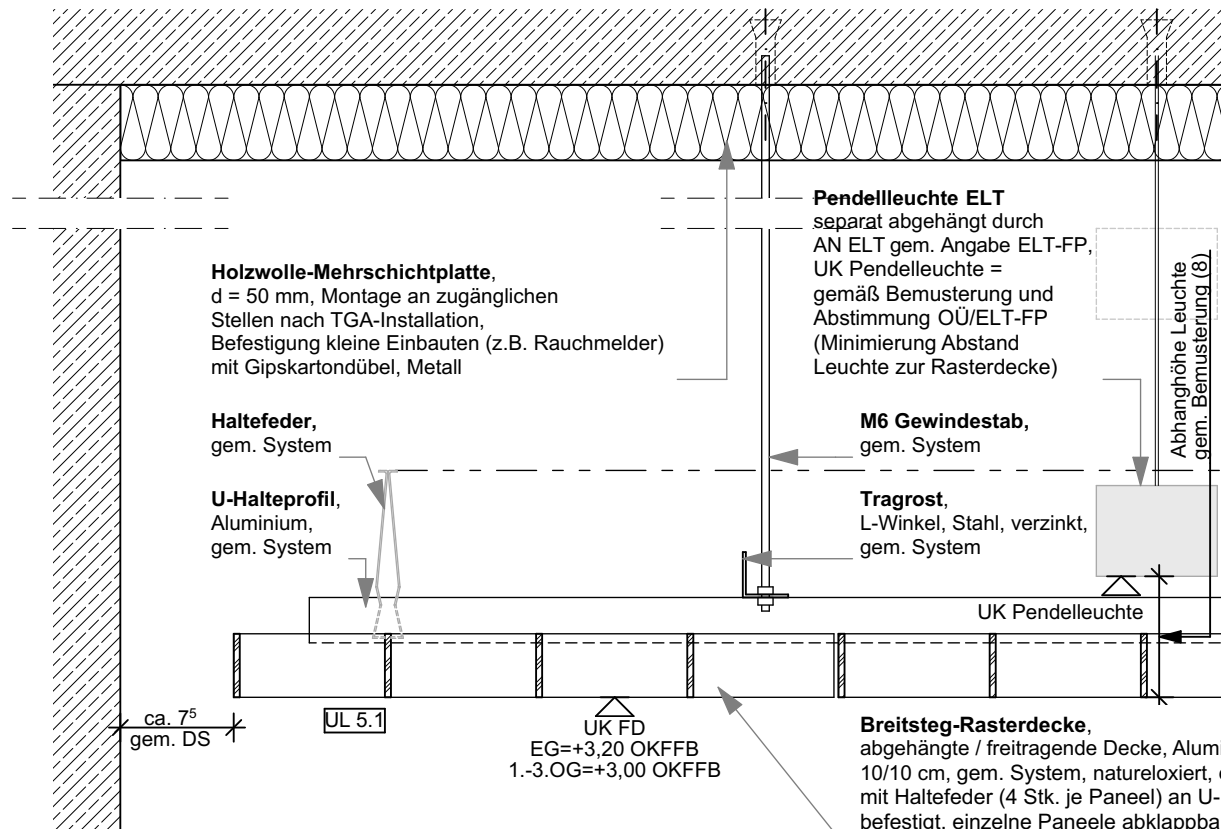

TD10 Rasterdecke, abgehängt, Schnitt quer zu Flur

TD11 Rasterdecke, freitragend, Schnitt quer zu Flur 00.008, 00.009

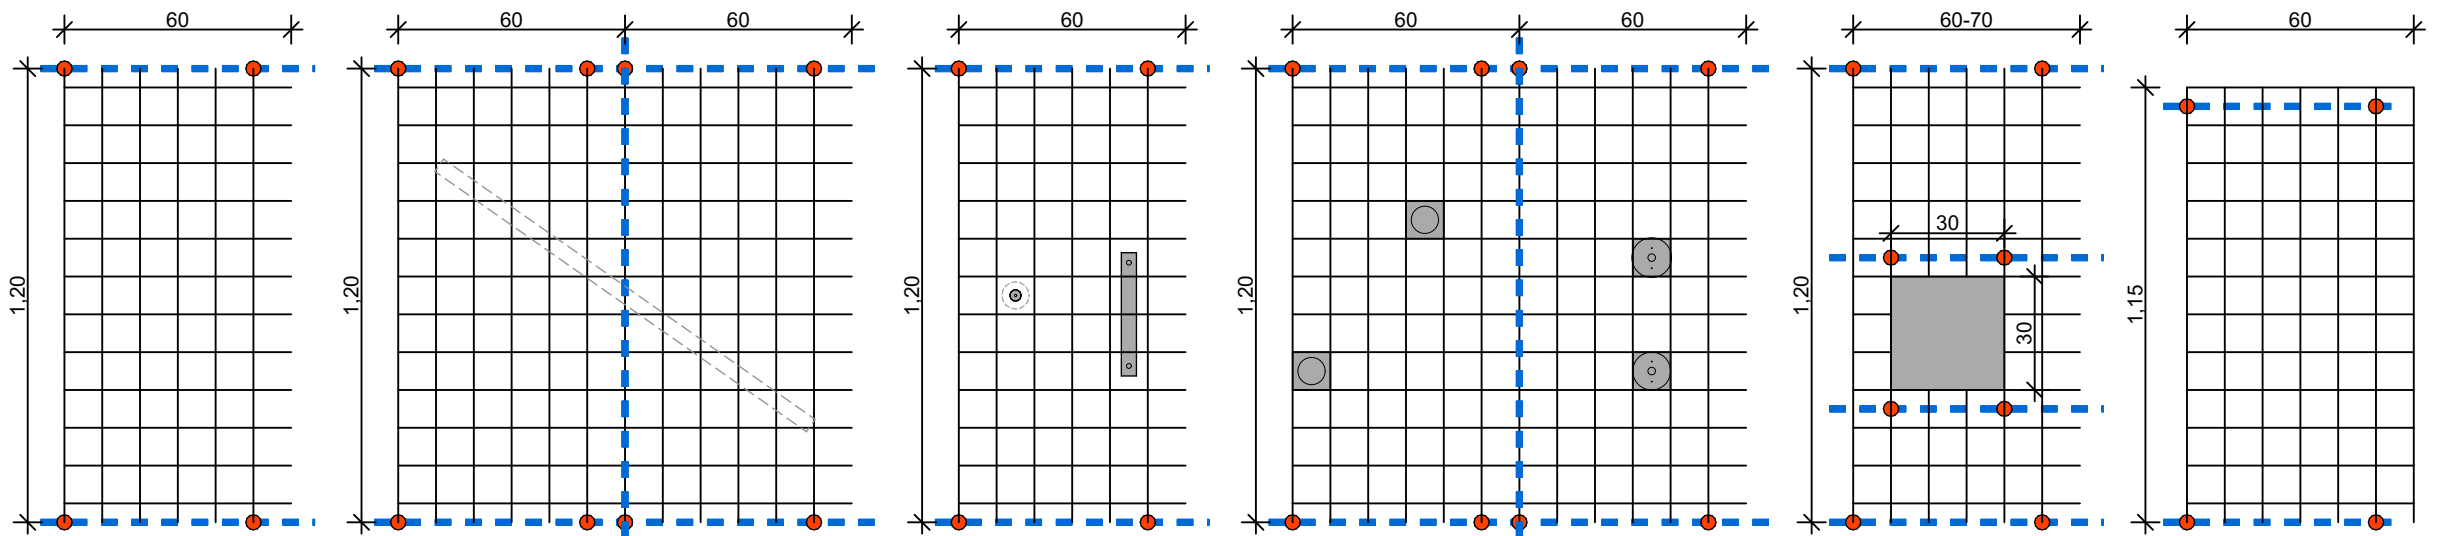

Panel Standard
(ohne Einbauelement)

Panel Standard mit Langfeldleuchte
im Flur-/Foyer, separat abgependelt
oberhalb Rasterdecke (AN ELT)

Panel Standard
mit Aufputzelement ELT/TGA
separat abgependelt und
montiert (AN ELT/TGA)
z.B. Flugwegleuchte,
Signalampel Gaswarnanlage

Panel Standard, mit Einbauelement ELT/TGA
bündig in Rasterdecke befestigt
z.B. Einbauleuchte (Foyer und Raum 01.021)
und
Aufputzelemente ELT auf Montageplatte
befestigt (z.B. Bewegungs-/Präsenzmelder,
Sicherheitsbeleuchtung)

Sonderpaneel,
mit Ausschnitt Lautsprecher
als Einbauelement bündig
in Rasterdecke befestigt

Sonderpaneel,
Rand mit umseitig
geschlossenem Steg

- Haltefeder, gem. System
- U-Halteprofil, gem. System

Rasterdecke, Systematik Paneele, M 1:20

DS = Deckenspiegel P5 15145-01 A 05-321 DS0302 bis ... 05-352_DS002

	FREISTAAT BAYERN STBA ERLANGEN-NÜRNBERG		FAU-ERLANGEN-NÜRNBERG NEUBAU TECHNISCHE CHEMIE (NTC)		14_TROCKENBAU DECKEN PP AUSFÜHRUNGSPLANUNG Breitsteg-Rasterdecke UL 5.1, UL 5.3		GEB.-NR 15145.01		INDEX 06-660/LV1	
	BOHLENPLATZ 18, 91054 ERLANGEN TEL 091316259-0, FAX 091316259-377		DATEI 06-660/LV1		PLANSTATUS FREI AUSSCHREIBUNG		PLOT DATUM 22.10.2025		GEZ. VON/AM STAND 22.10.2025	
	Änderungsregister		Index Datum Zeichen		Alle Maße und Angaben sind vor der Ausführung und Fertigung verantwortlich zu prüfen. Sämtliche Höhenangaben beziehen sich auf ± 0.00 m. Dieser Plan gilt nur in Verbindung mit den weiteren Architekturausführungsplänen sowie den Statik- und Haustechnikplänen. Unstimmigkeiten, auch bezüglich der vorhandenen Vorgaben der Bauteile, sind umgehend mit den Architekten zu klären. Eine Weitergabe dieser Zeichnung, ihres Inhalts, oder Vervielfältigung, gleich mit welchem Verfahren, ist ohne die schriftliche Zustimmung der Architekten unzulässig. Der Vermessung/Planung liegt das Höhensystem DHHN12 (NN-Höhen; Status 100) zugrunde		MASSN.-NR 15145E0001		KAP./TITEL 1519/732 47-8	
			OK FFBE = ±0.00 = +254,17 m ü. NN							