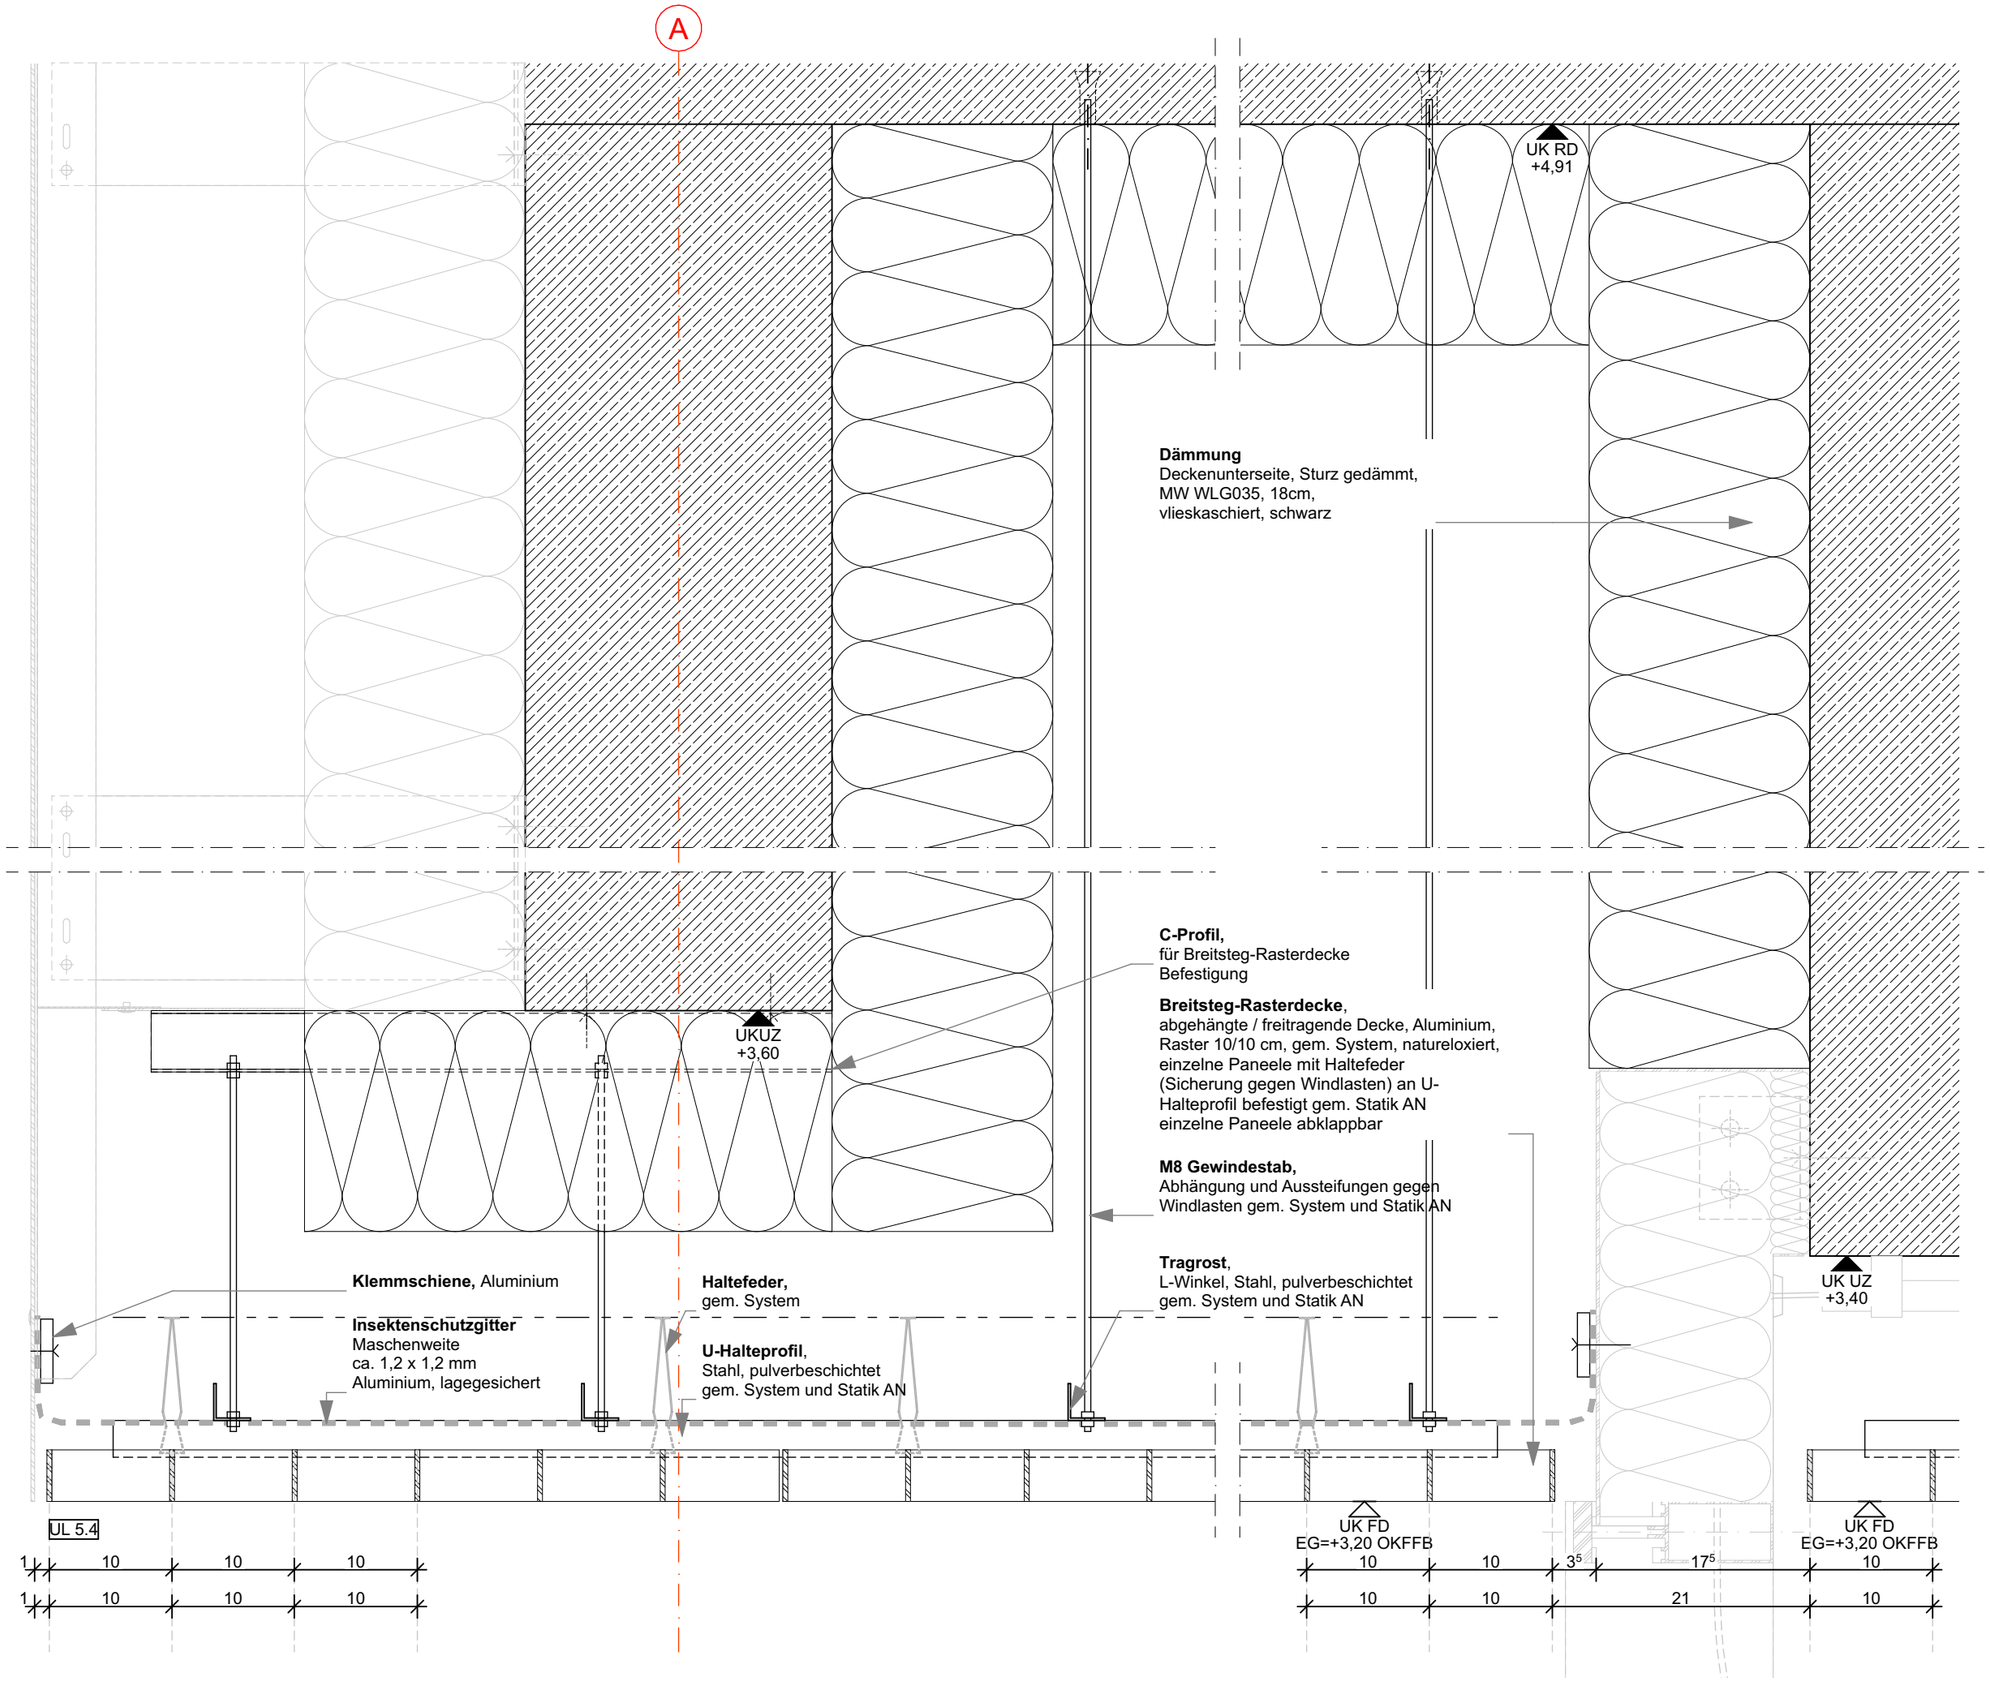

TD30 Rasterdecke, Außenbereich/Eingangsbereich EG Achse 5/A

DS = Deckenspiegel P5_15145-01_A_05-321_DS0302 bis ..._05-352_DS002

FREISTAAT BAYERN
STBA ERLANGEN-NÜRNBERG

BOHLENPLATZ 18, 91054 ERLANGEN
TEL. 09131/6259-0, FAX 09131/6259-377

GEB.-NR
15145.01

FAU-ERLANGEN-NÜRNBERG
NEUBAU TECHNISCHE CHEMIE (NTC)

14_TROCKENBAU DECKEN PP AUSFÜHRUNGSPLANUNG

Breitsteg-Rasterdecke, UL 5.4, EG Achse A/4-6

M 1:5

INDEX
06-666/ LV0

DATEI
P5_15145-01_A_06-666_DT1416_LV0

PLANSTATUS
FREI AUSSCHREIBUNG

PLOTDATUM

STAND
22.10.2025

GEZ.VON/AM

KAP /TITEL
1519/732 47-8

MASSN.-NR
15145E0001

Änderungsregister

Index	Datum	Zeichen
LV0	22.10.2025	

FREI AUSSCHREIBUNG

Alle Maße und Angaben sind vor der Ausführung und Fertigung verantwortlich zu prüfen. Sämtliche Höhenangaben beziehen sich auf ± 0,00 m.
Dieser Plan gilt nur in Verbindung mit den weiteren Architektenausführungsplänen sowie den Statik- Haustechnikplänen.
Unstimmigkeiten, auch bezüglich der vorhandenen Vorgaben der Baustelle, sind umgehend mit den Architekten zu klären.
Eine Weitergabe dieser Zeichnung, ihres Inhalts, oder Vervielfältigung, gleich mit welchem Verfahren, ist ohne die schriftliche Zustimmung der Architekten unzulässig.
Der Vermessung/ Planung liegt das Höhensystem DHHN12 (NN-Höhen; Status 100) zugrunde

OK FFB EG = ±0,00
= +294,17 m ü. NN