


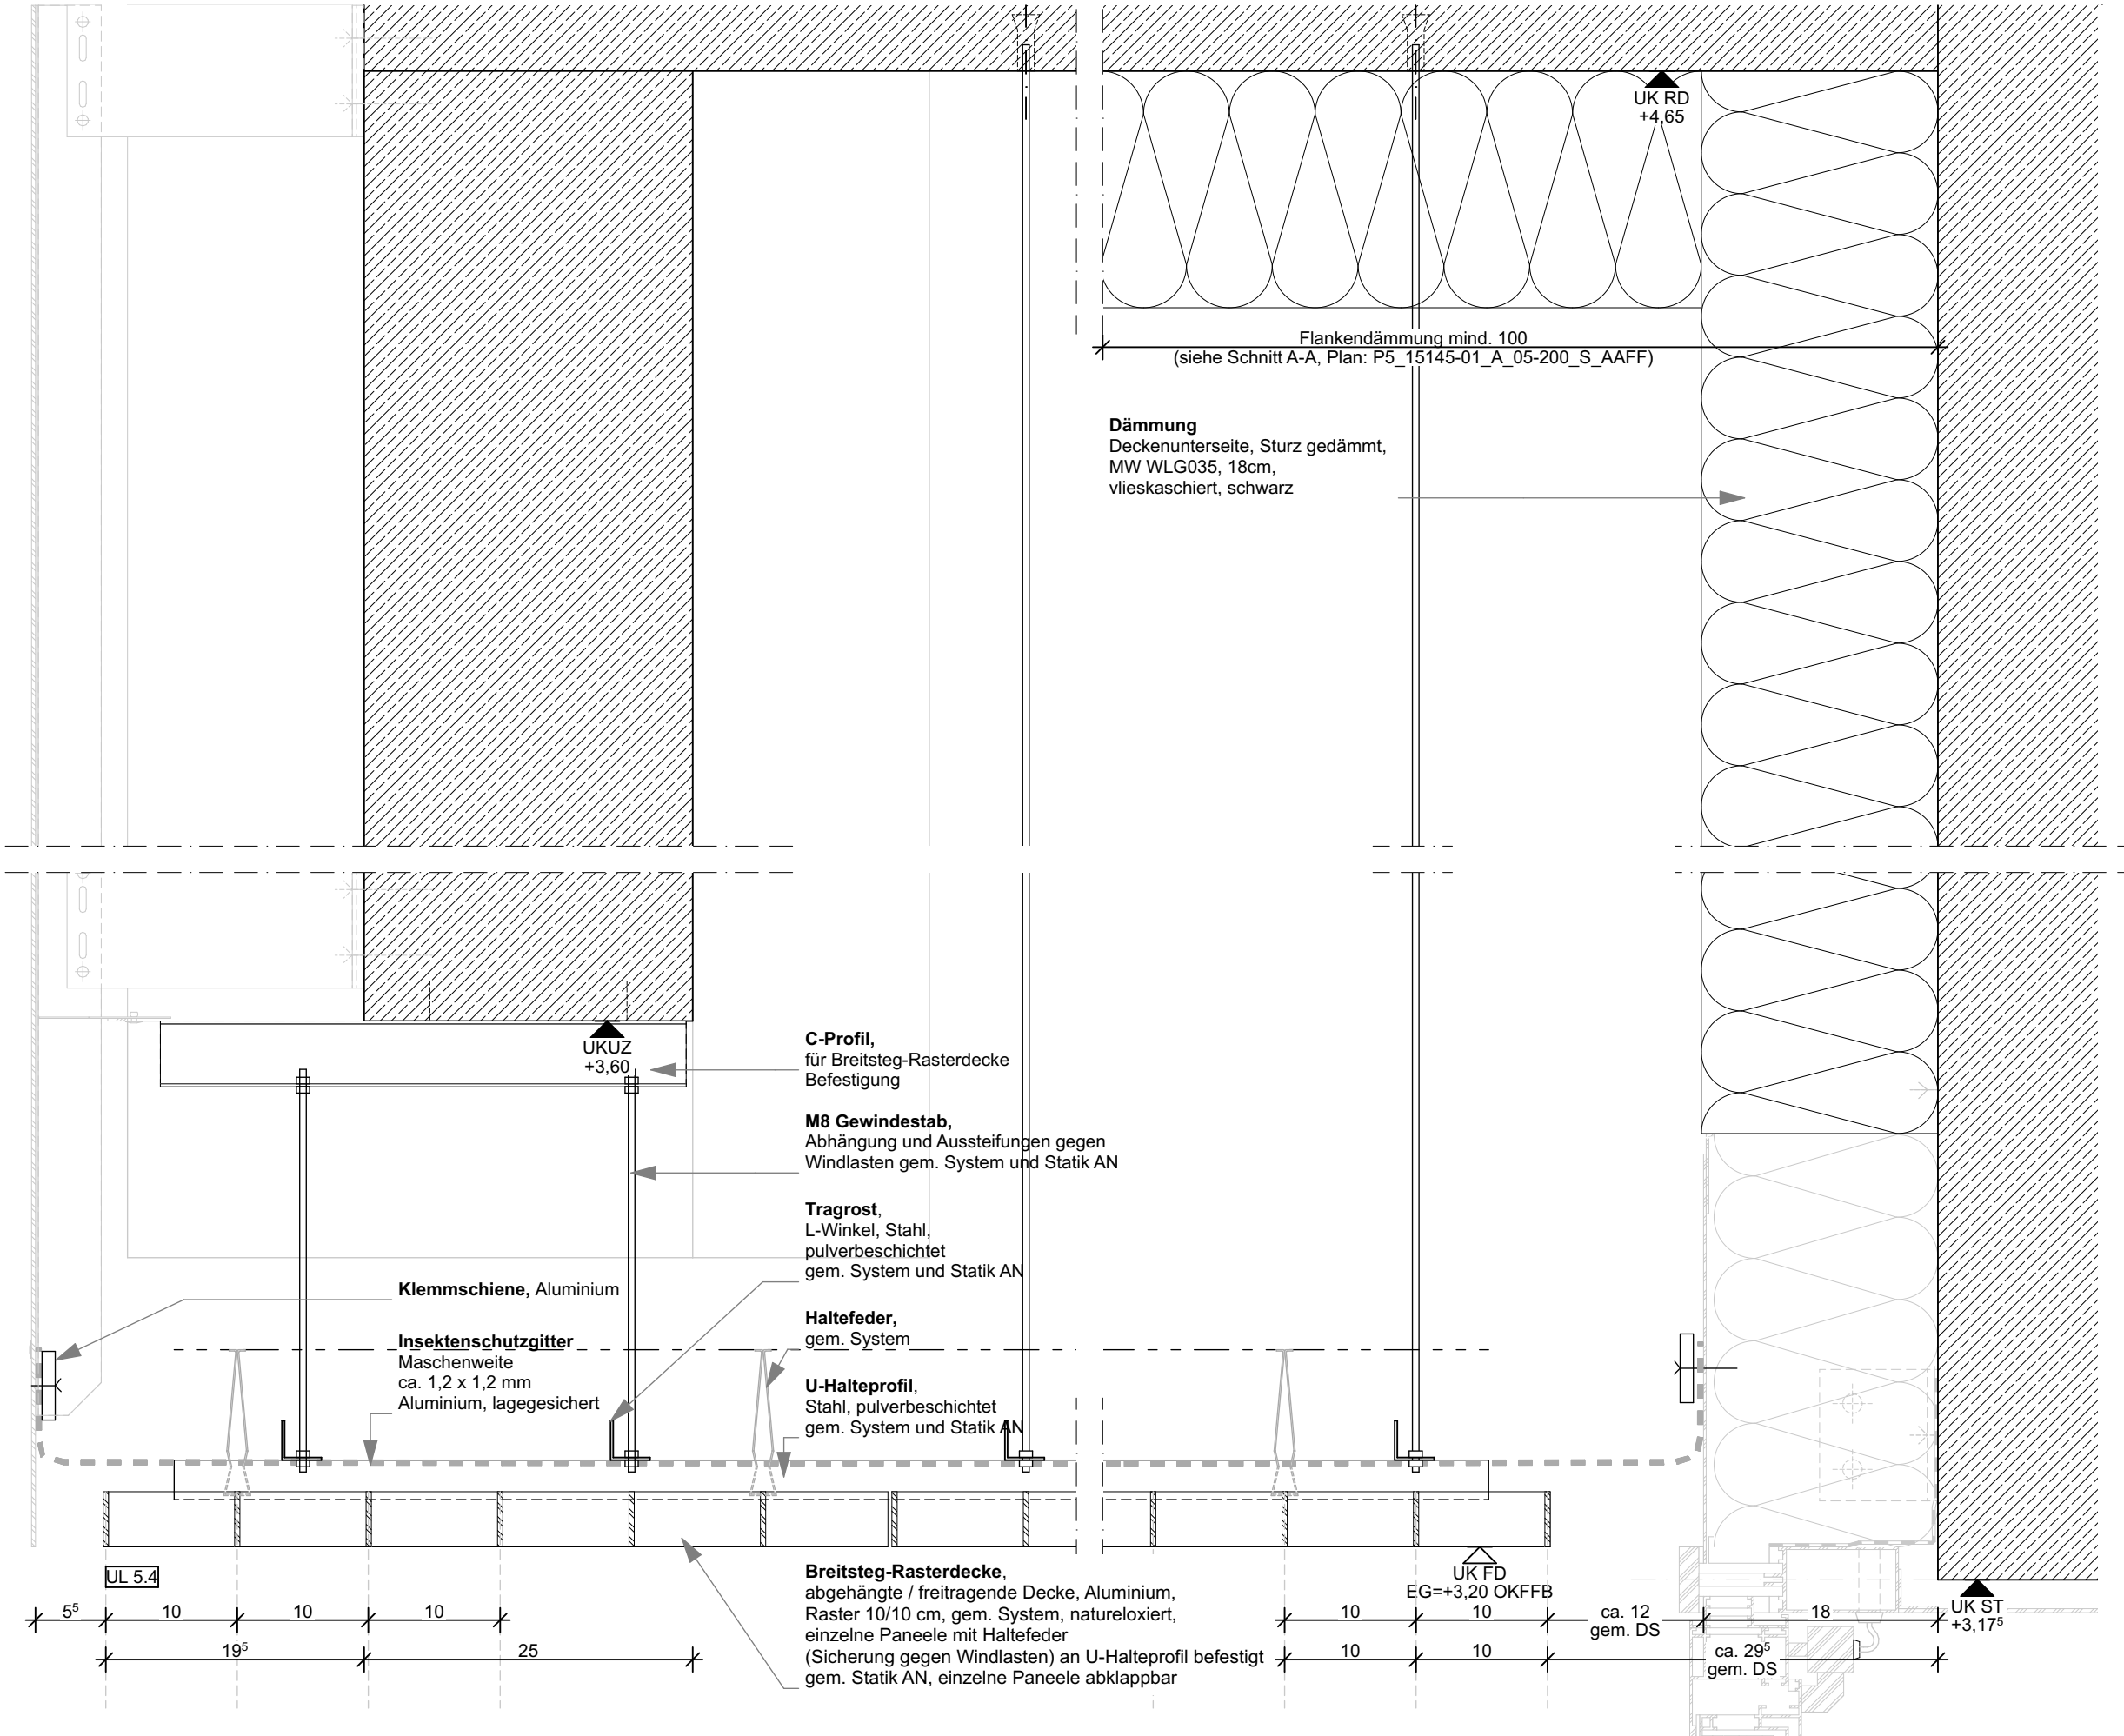

TD31 Rasterdecke, Außenbereich/Terrasse Innenhof EG Achse 5/C-B"

DS = Deckenspiegel P5_15145-01_A_05-321_DS0302 bis ... 05-352_DS002



BOHLENPLATZ 18, 91054 ERLANGEN
TEL 091316259-0, FAX 091316259-377

FREISTAAT BAYERN
STBA ERLANGEN-NÜRNBERG

FAU-ERLANGEN-NÜRNBERG
NEUBAU TECHNISCHE CHEMIE (NTC)

14_TROCKENBAU DECKEN
Breitsteg-Rasterdecke, UL 5.4, EG Achse B"-C/4-6


GEB.-NR
15145.01

PP AUSFÜHRUNGSPLANUNG
M 1:5

Änderungsregister

Index	Datum	Zeichen
LV0	22.10.2025	

Alle Maße und Angaben sind vor der Ausführung und Fertigung verantwortlich zu prüfen. Sämtliche Höhenangaben beziehen sich auf ± 0.00 m.
Dieser Plan gilt nur in Verbindung mit den weiteren Architekturausführungsplänen sowie den Statik- und Haustechnikplänen.
Unstimmigkeiten, auch bezüglich der vorhandenen Vorgaben der Bauteile, sind umgehend mit den Architekten zu klären. Eine Weitergabe dieser Zeichnung, ihres Inhalts, oder Vervielfältigung, gleich mit welchem Verfahren, ist ohne die schriftliche Zustimmung der Architekten unzulässig.
Der Vermessung/Planung liegt das Höhensystem DHHN12 (NN-Höhen; Status 100) zugrunde

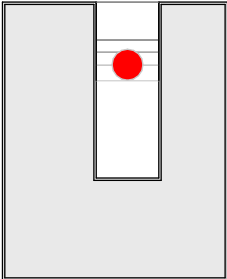

OK FFB EG = ± 0.00
= +254,17 m ü. NN

MASSN.-NR
15145E0001

KAP./TITEL
1519/732 47-8

GEZ. VON/AM
STAND
22.10.2025

PLOT/DATEI
DATEI
P5_15145-01_A_06-667_DT1417_LV0

PLAN/STATUS
STATUS
FREI AUSSCHREIBUNG

INDEX
INDEX
06-667/LV0