


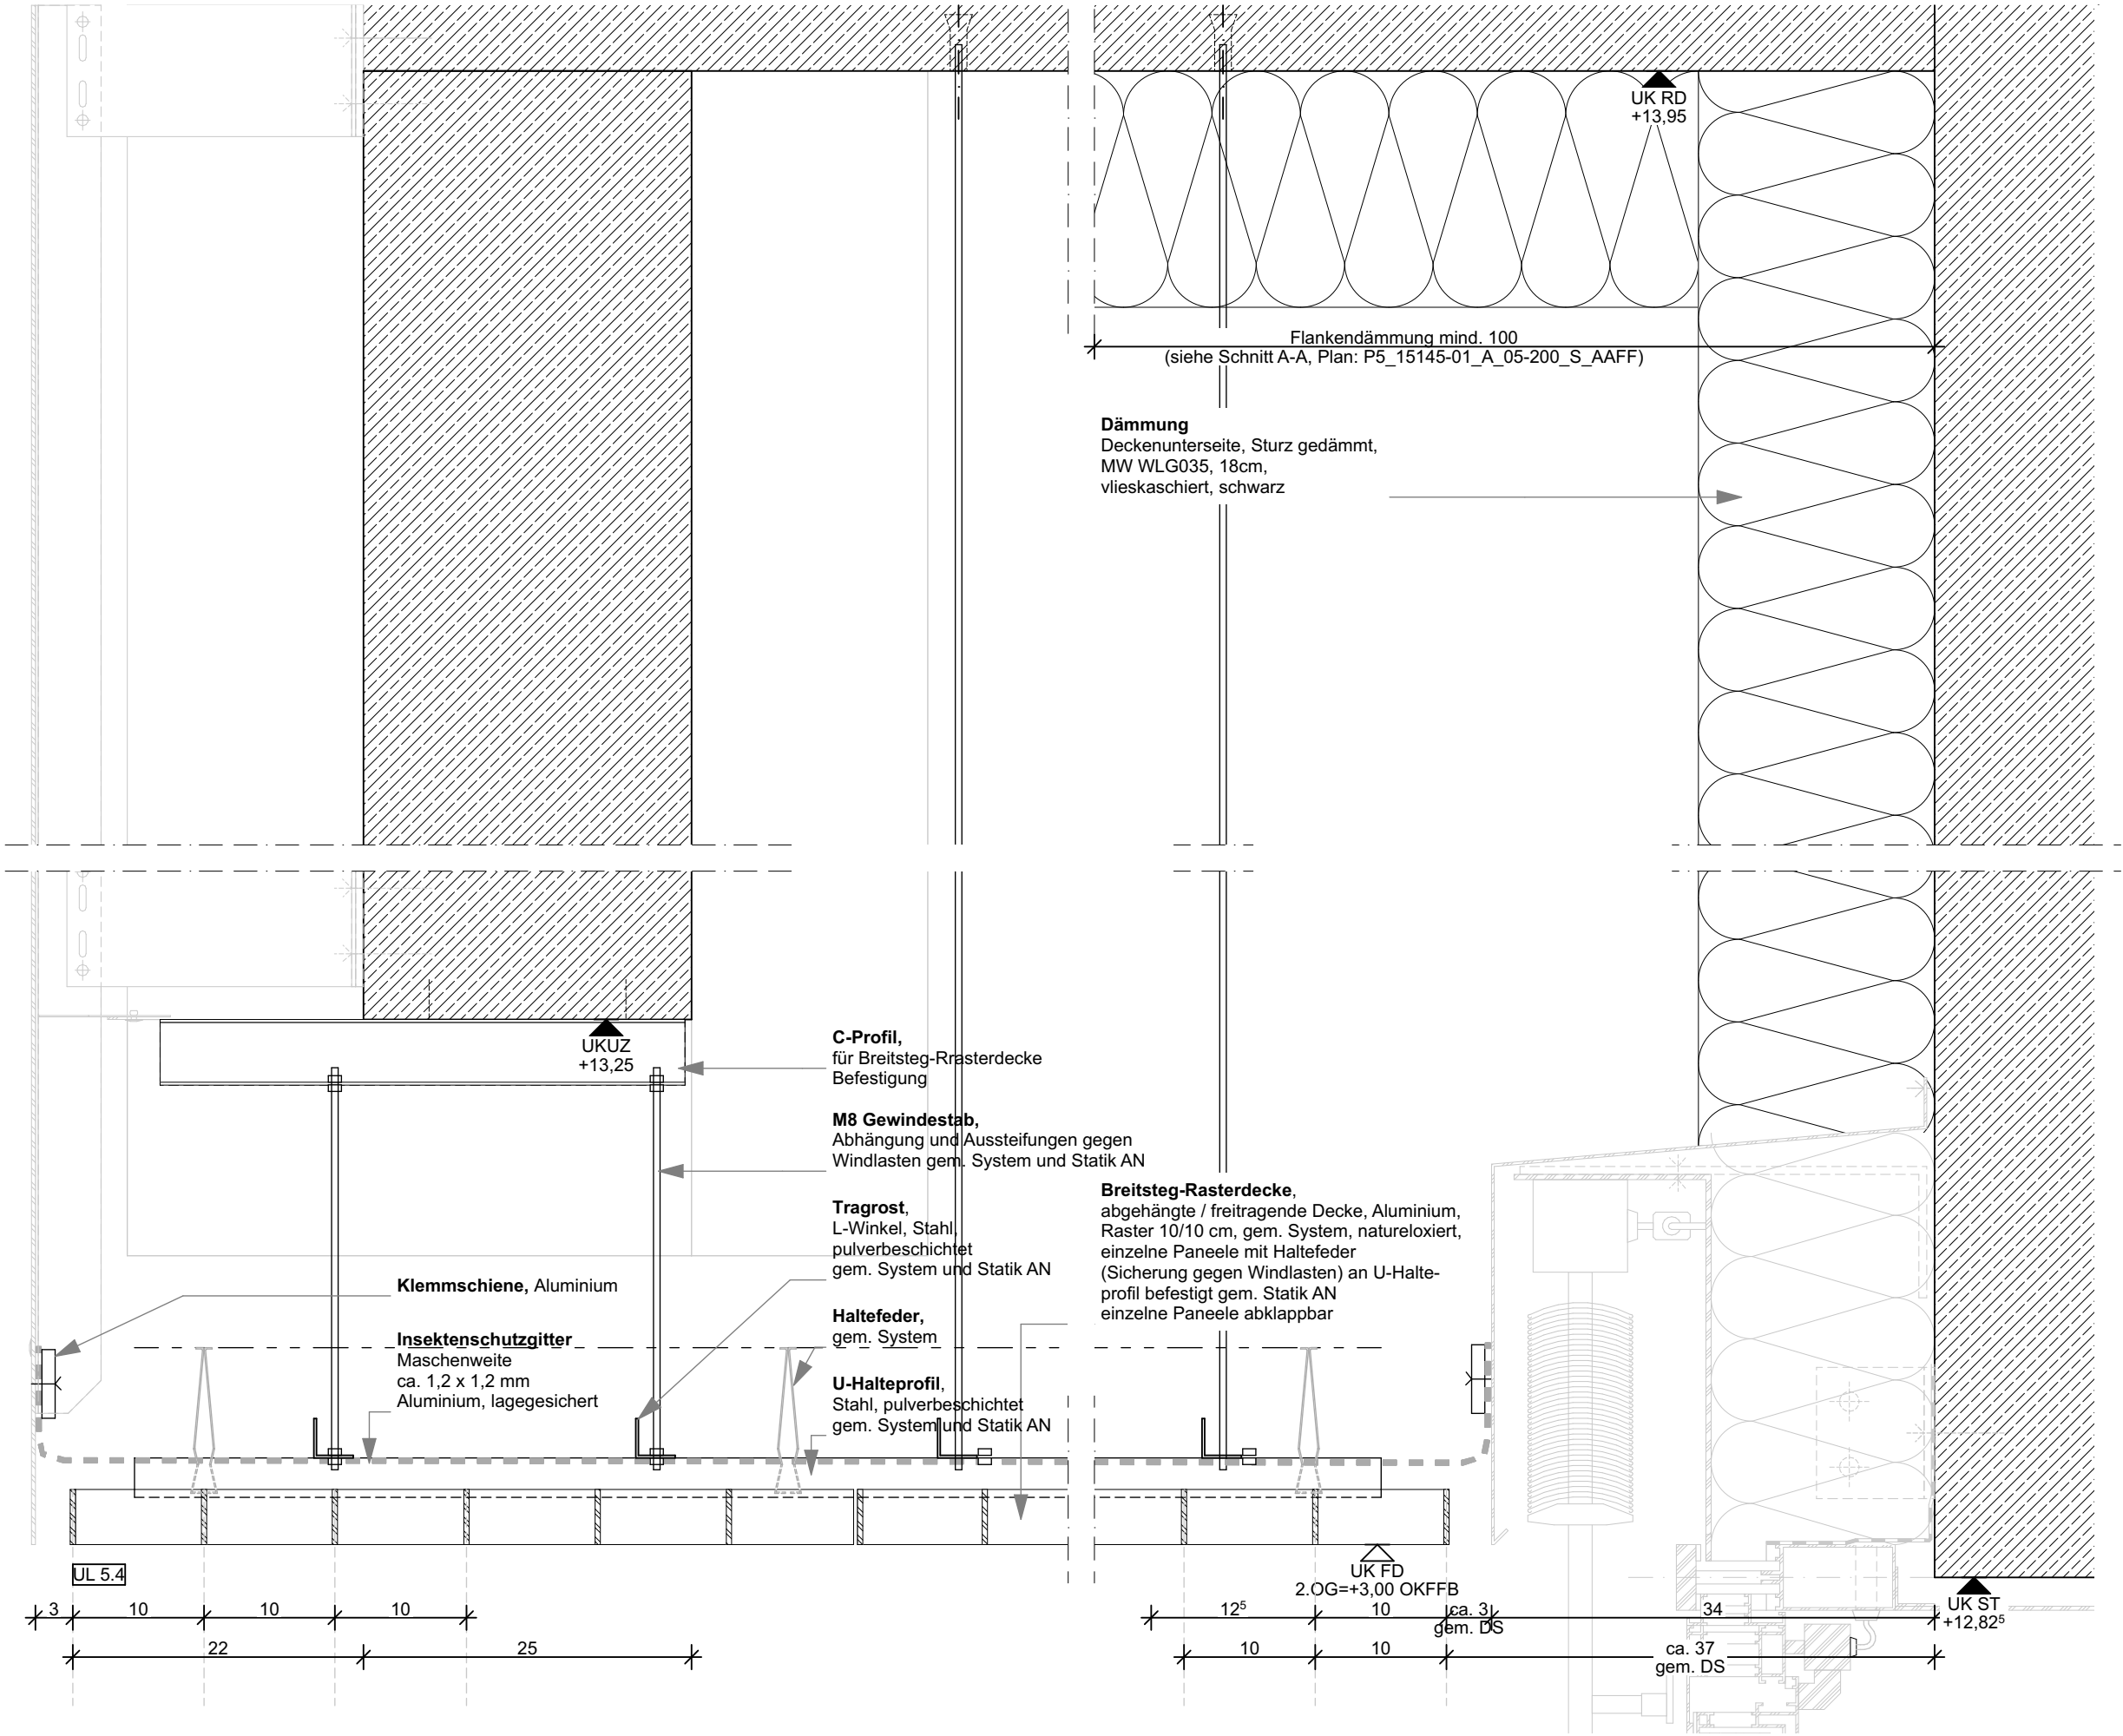

TD32 Rasterdecke, Außenbereich/Terrasse Innenhof 2.OG Achse 5/C-B"

DS = Deckenspiegel P5_15145-01_A_05-321_DS0302 bis ... 05-352_DS002



BOHLENPLATZ 18, 91054 ERLANGEN
TEL 091316259-0, FAX 091316259-377

FREISTAAT BAYERN
STBA ERLANGEN-NÜRNBERG

FAU-ERLANGEN-NÜRNBERG
NEUBAU TECHNISCHE CHEMIE (NTC)

14_TROCKENBAU DECKEN
Breitsteg-Rasterdecke, UL 5.4, 2.OG Achse B"-C/4-6

GEB.-NR
15145.01

PP AUSFÜHRUNGSPLANUNG
M 1:5

INDEX
06-668/LV0

DATEI
P5_15145-01_A_06-668_DT1418_LV0

PLANSTATUS
FREI AUSSCHREIBUNG

PLOT DATUM
22.10.2025

GEZ. VON/AM

STAND
22.10.2025


KAP./TITEL
1519/732 47-8

MASSN.-NR
15145E0001

Änderungsregister

Index	Datum	Zeichen
LV0	22.10.2025	

Alle Maße und Angaben sind vor der Ausführung und Fertigung verantwortlich zu prüfen. Sämtliche Höhenangaben beziehen sich auf $\pm 0,00$ m.
Dieser Plan gilt nur in Verbindung mit den weiteren Architekturausführungsplänen sowie den Statik- und Haustechnikplänen.
Unstimmigkeiten, auch bezüglich der vorhandenen Vorgaben der Bauteile, sind umgehend mit den Architekten zu klären. Eine Weitergabe dieser Zeichnung, ihres Inhalts, oder Vervielfältigung, gleich mit welchem Verfahren, ist ohne die schriftliche Zustimmung der Architekten unzulässig.
Der Vermessung/Planung liegt das Höhensystem DHHN12 (NN-Höhen; Status 100) zugrunde

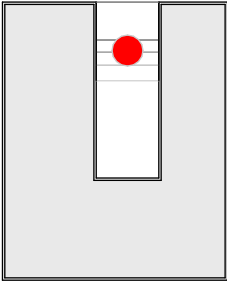

OK FFBEG = $\pm 0,00$
= +294,17 m ü. NN