




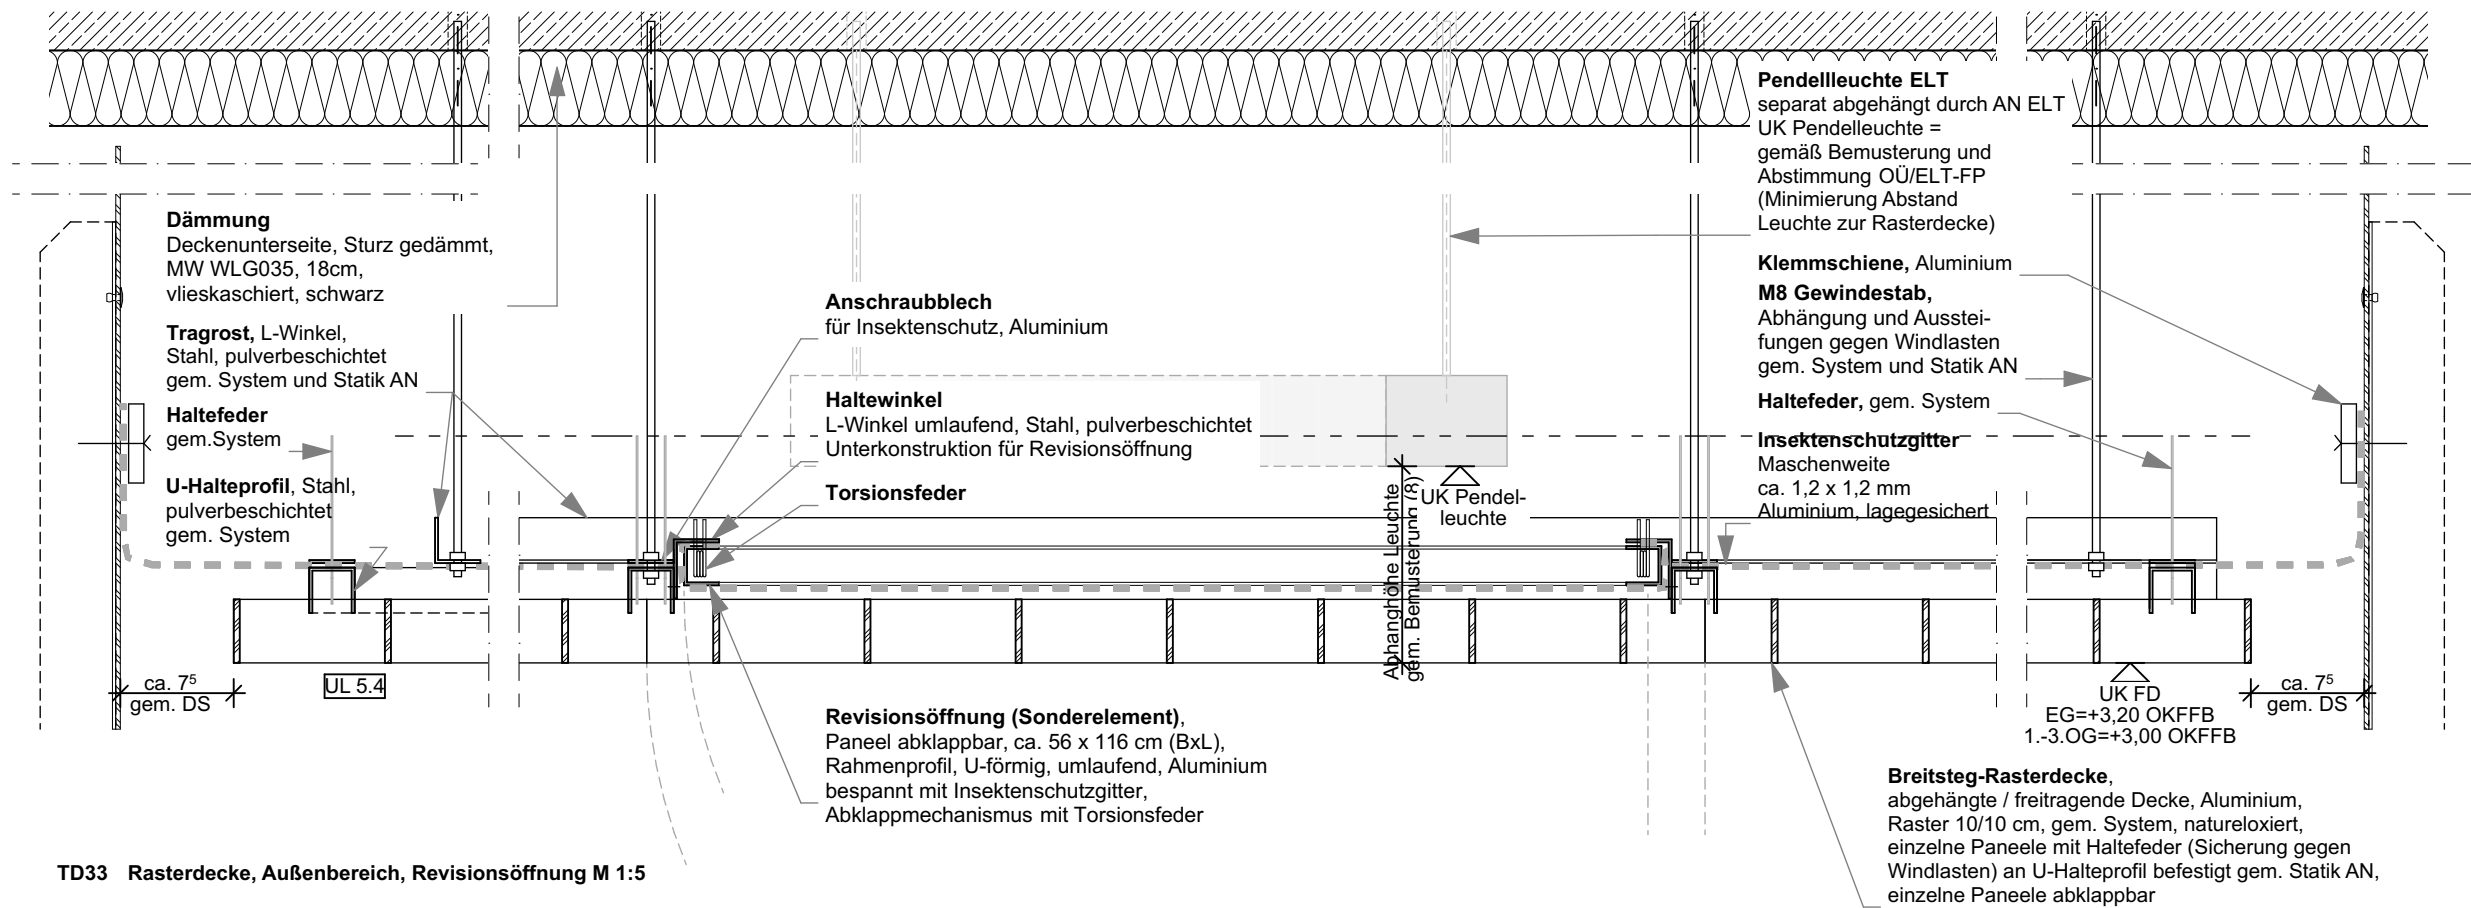

TD33 Rasterdecke, Außenbereich, Revisionsöffnung M 1:5

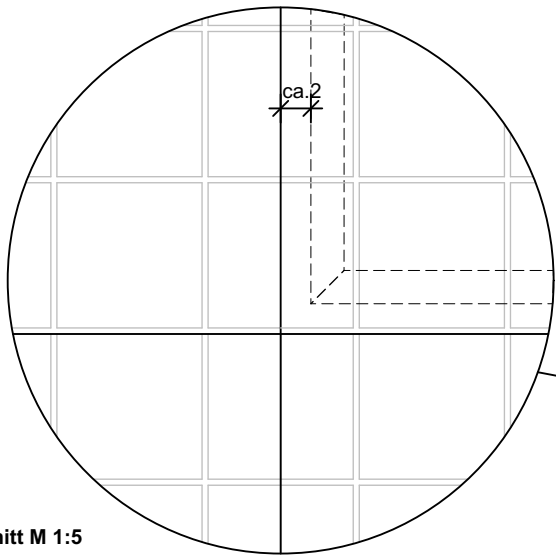

TD34 Deckenspiegel Ausschnitt M 1:5

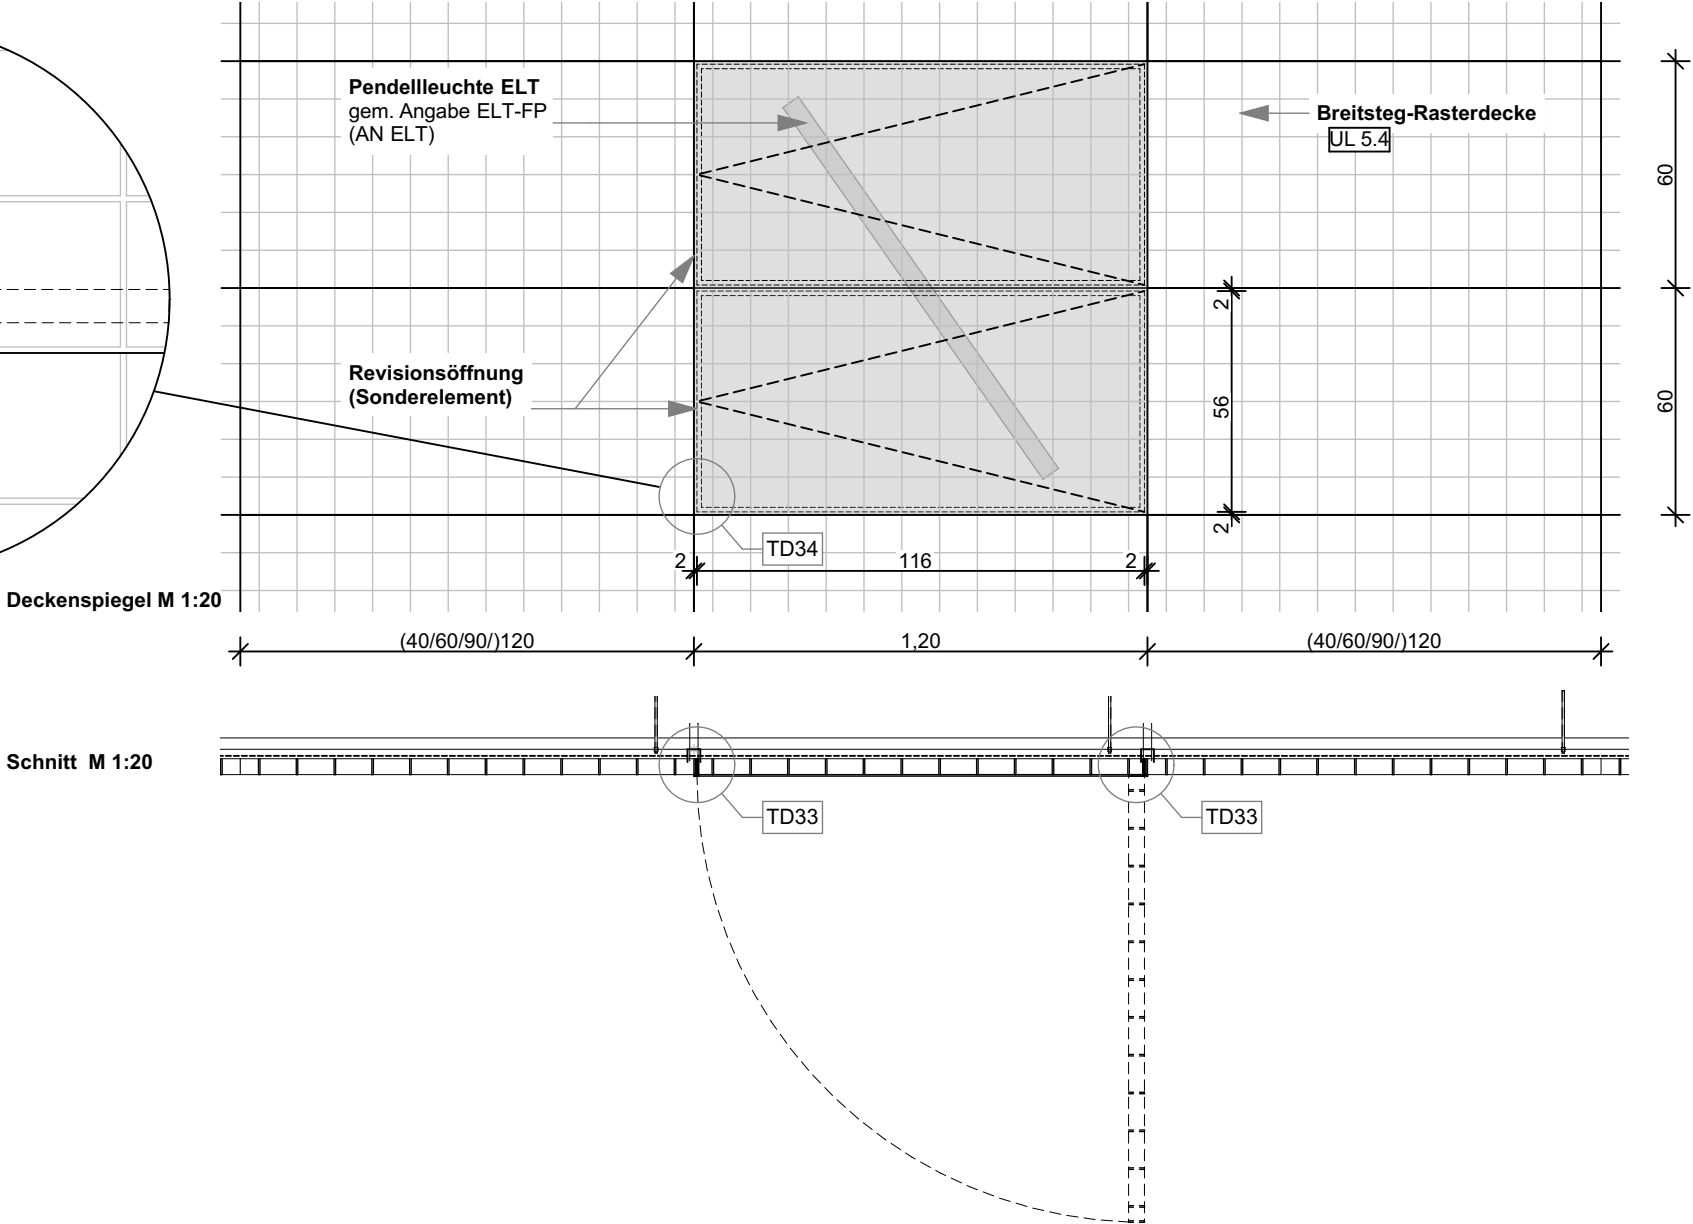

Außenbereich, siehe
 Deckenspiegel Erdgeschoss P5_15145-01_A_05-352_DS0002
 Deckenspiegel 2.Obergeschoss P5_15145-01_A_05-332_DS0202

Freistaat Bayern
STBA Erlangen-Nürnberg

BOHLENPLATZ 18, 91054 ERLANGEN
 TEL 091316259-0, FAX 091316259-377

FAU-ERLANGEN-NÜRNBERG
NEUBAU TECHNISCHE CHEMIE (NTC)

14_TROCKENBAU DECKEN PP AUSFÜHRUNGSPLANUNG
 Breitsteg-Rasterdecke, UL 5.4, Revisionsöffnung Außen M 1:5

GEB.-NR
 15145.01

INDEX
 06-669/LV0

Änderungsregister

Index	Datum	Zeichen
LV0	22.10.2025	

PLANSTATUS
 FREI AUSSCHREIBUNG P5_15145-01_A_06-669_DT1419_LV0

DATEI
 15145-01_A_06-669_DT1419_LV0

GEZ. VON/AM
 1519/732 47-8

STAND
 22.10.2025

PLOT DATUM
 22.10.2025

MASSN.-NR
 15145E0001

KAP./TITEL
 1519/732 47-8

INDEX
 06-669/LV0