


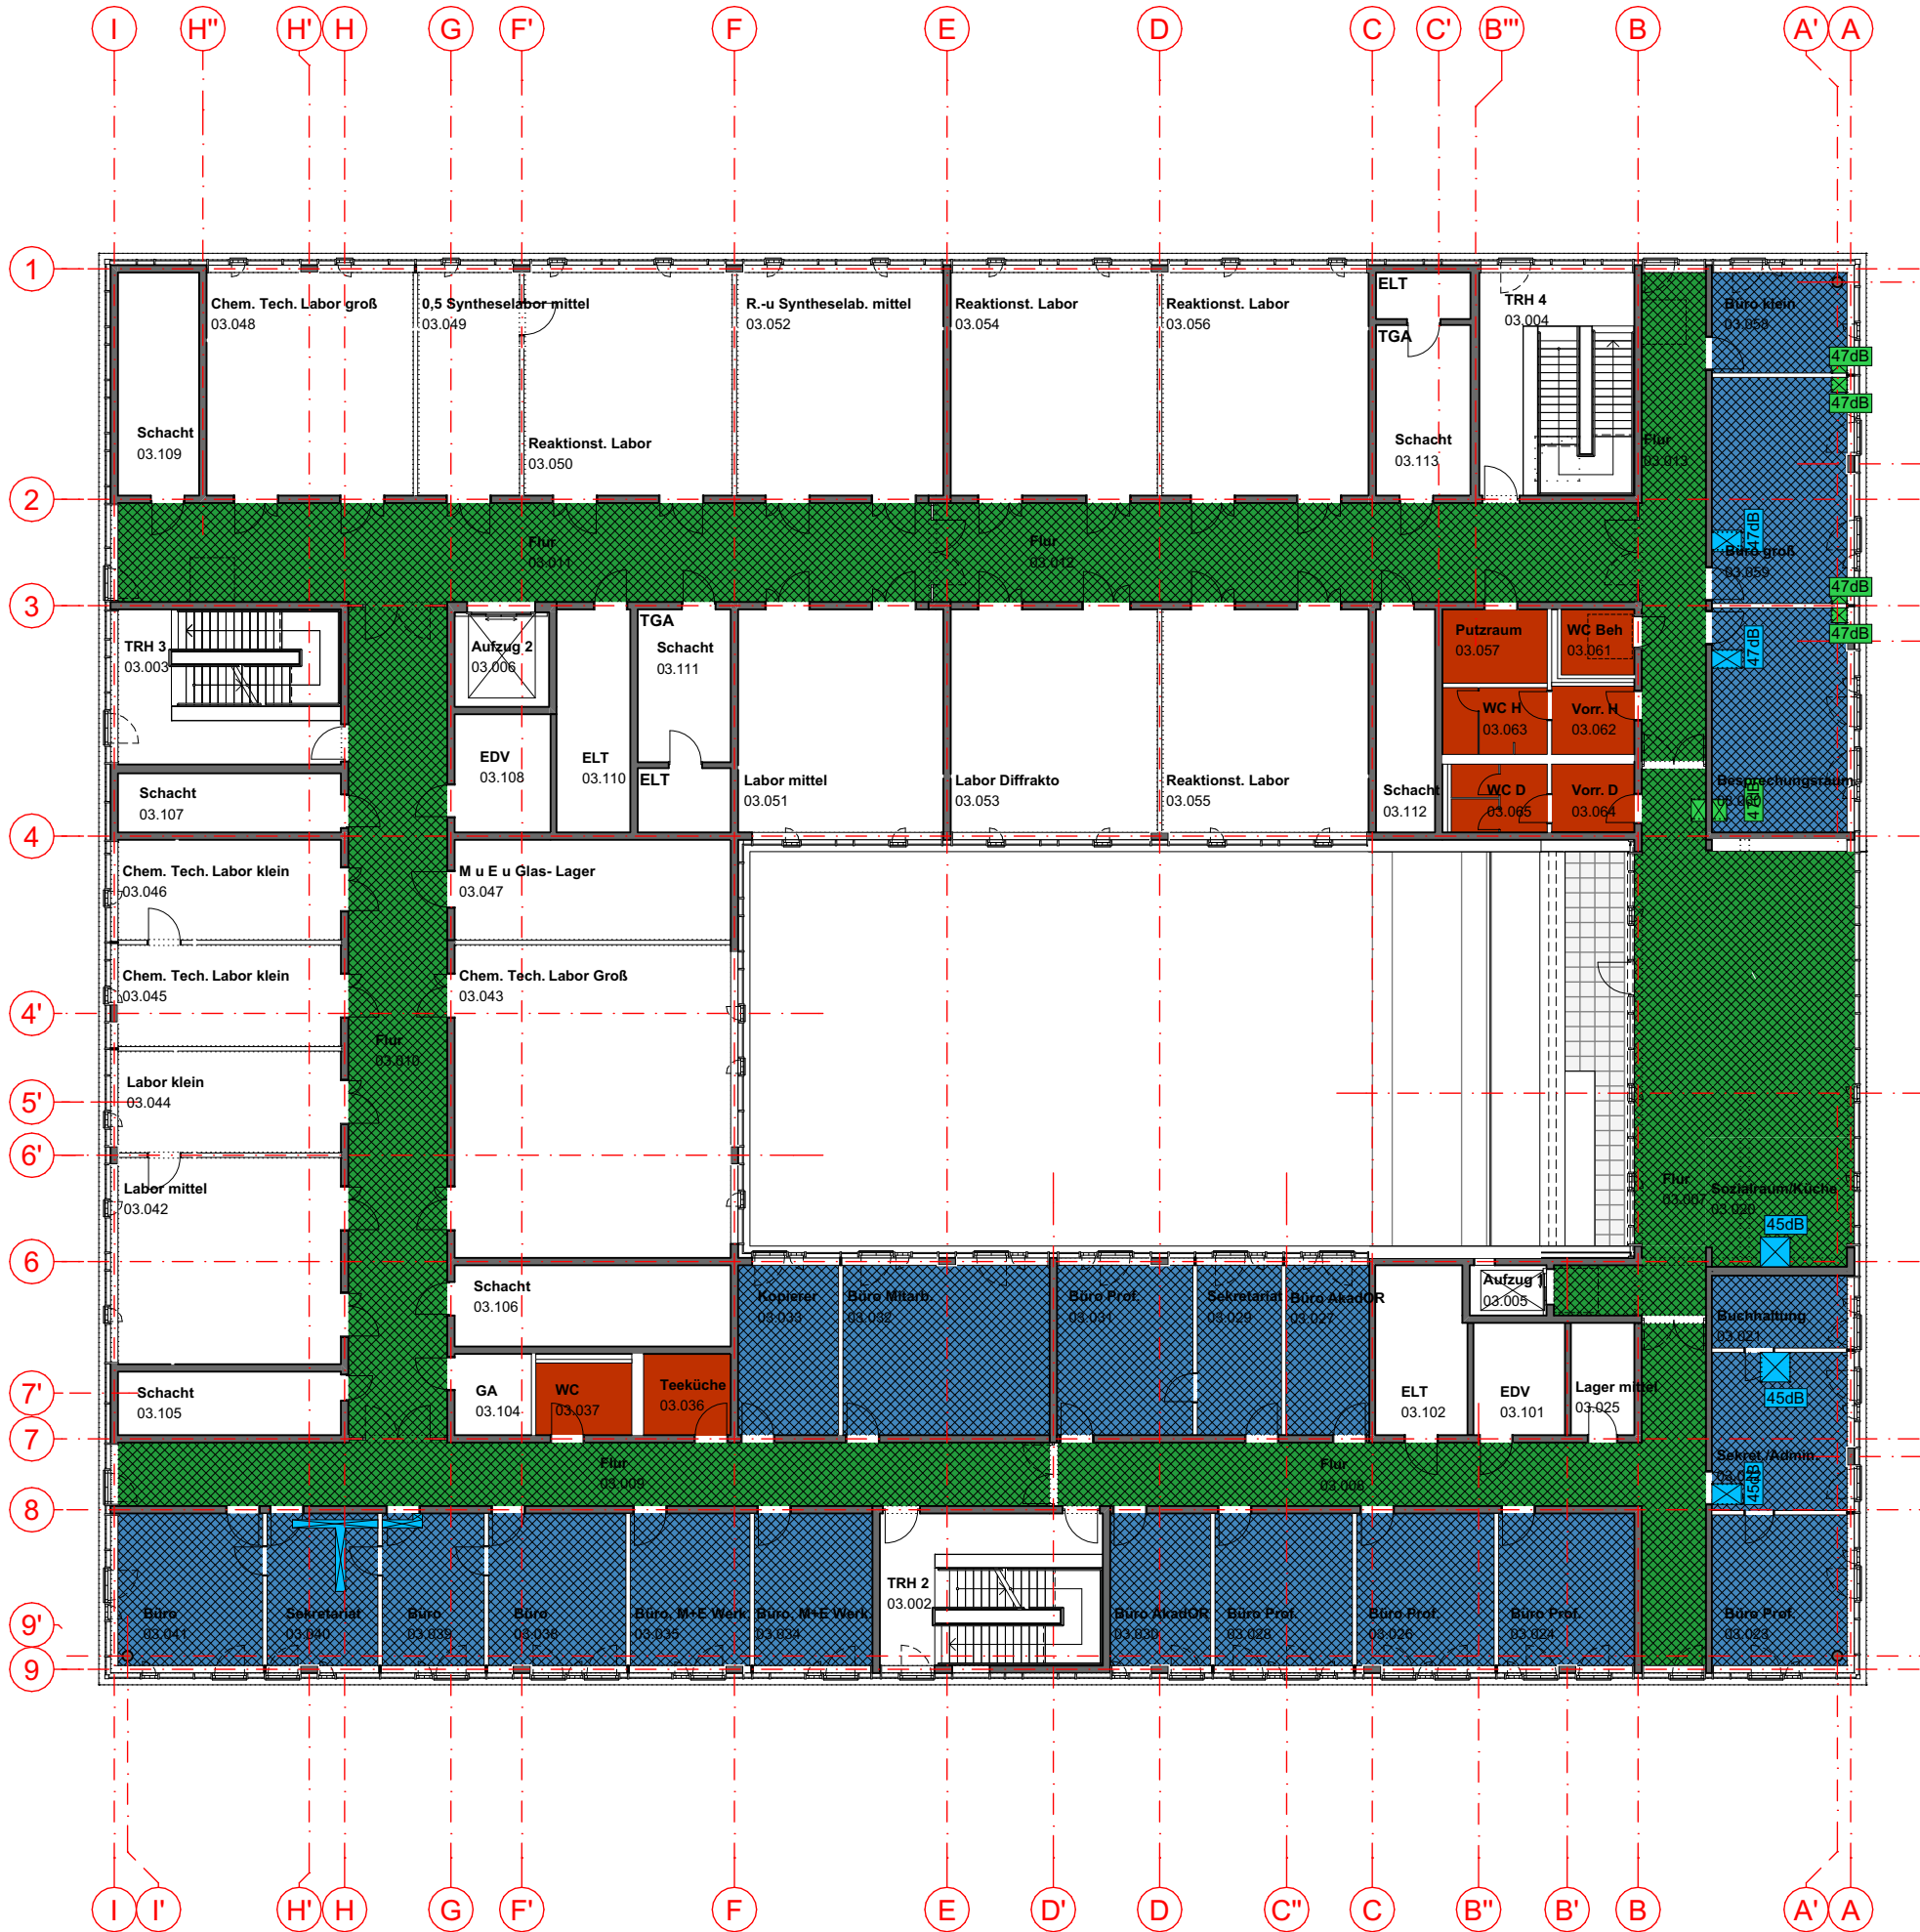

Legende Leichtbau Decken 1:250

Trockenbaudecken (AN TB1)

- UL 1.1 Abgehängte Decke, GK, o.A. glatt
- UL 1.4 Abgehängte Decke, GK, o.A. mit Mineralwollauflage d=40 mm
- UL 1.5 Abgehängte Decke, ZB, o.A. mit Feuchtraumanforderung
- UL 1.6 Freitragende Decke, GK, fh glatt

Baffeldecken (AN TB2)

- UL 3.1 Baffeldecke, o.A., akustisch wirksam mit Kantenabsorber

Absorberplatten, Direktmontage (AN TB1)

- UL 4.3 Absorberplatte, A2, Direktmontage unter Rohdecke Holzwolle-Mehrschichtplatte mit Steinwollekern, im Raster TGA-Installationsschienen, d=50mm

Innendämmung, Direktmontage (AN TB1)

- UL 4.2 Dämmung, o.A., Holzwolleplatte, mineralisch d=35mm
- UL 4.4 Dämmung, nicht brennbar A1 Mineraldämmplatte DI WLG 042 d=80mm
- UL 4.5 Dämmung, nicht brennbar A2 (durch AN Baumeister) Monolithische Holzwolleplatte (Kondensatzfeuchteschutz) DI WLG 095 d=50mm

Rasterdecken, Metall (AN TB2, Absorberplatten AN TB1)

- UL 5.1 Rasterdecke, Metall, abgehängt, mit Absorberplatte (z.B. Holzwolle-Mehrschichtplatte) d=50mm Absorberplatte Direktmontage unter Rohdecke
- UL 5.2 Rasterdecke, Metall, abgehängt, mit Absorberplatte (z.B. MW, Polyesterfasern oder gleichwertig) d=40mm Absorberplatte Direktmontage unter Rohdecke
- UL 5.3 Rasterdecke, Metall, freitragend, mit Absorberplatte (z.B. Holzwolle-Mehrschichtplatte) d=50mm Absorberplatte Direktmontage unter Rohdecke
- UL 5.4 Rasterdecke, Metall, abgehängt, mit Dämmung (Außenraum, bewittert), MW WLG 035 d=18 mm, mit Insektenschutzgitter (durch AN TB 2)

Elementdecken, Metall (AN TB2)

- UL 7.1 Elementdecke, Metall, fh, freitragend, revisionierbar mit GK-Randfries

Sonstiges (AN TB1)

- x dB Trockenbau Abkofferungen TGA-Leitung/-Trassen, GK mit Absorberplatten-Füllung, xx dB
- Montageschienen durch AN TGA-M
- analog UL 4.3 Absorberplatte, wandseitig Holzwolle-Mehrschichtplatte mit Steinwollekern, d=50mm UK=+2,30 OK FFB
- analog UL 4.4 Innendämmung, wandseitig Mineraldämmplatte, nicht brennbar A1 WI WLG 042 d=80mm
- Innendämmung, wandseitig Mineraldämmplatte, nicht brennbar A1 WAP WLG 045 d=80mm

Übersichtspläne Leichtbau Decken nur gültig in Verbindung mit den Listen Leichtbau Bauteilqualitäten Decken P5_15145-01_A_06-903_L11303 bis 06-904-L11304 und Deckenspiegeln P5_15145-01_A_05-321_DS0301 bis 05-461_DSU103

siehe AFU-Pläne TGA Montageschienen, Deckenlasten P5_15145-01_GT_09-210_G_U100 bis 09-261_G_0400

* Kantenabsorber (AN TB 1) siehe Deckenspiegel P5_15145-01_A_05-321_DS0301 bis 05-461_DSU103

BOHLENPLATZ 18, 91054 ERLANGEN
TEL 091316259-0, FAX 091316259-377

FREISTAAT BAYERN
STBA ERLANGEN-NÜRNBERG

GEB.-NR
15145.01

FAU-ERLANGEN-NÜRNBERG
NEUBAU TECHNISCHE CHEMIE (NTC)

UE14 LEICHTBAU DECKEN PP AUSFÜHRUNGSPLANUNG
3. OBERGESCHOSS

INDEX
06-863/LV1

DATEI
FREI AUSSCHREIBUNG_P5_15145-01_A_06-863_UE1403_LV1

PLANSTATUS

PLANSTATUS
FREI AUSSCHREIBUNG

PLOT DATUM

STAND
06.12.2024


GEZ. VON/AM

KAP./TITEL
15197/32 47-8

MASSN.-NR
15145E0001

Änderungsregister	
Index	Zeichen
LVI	24.05.2024
LVI	24.05.2024

Alle Maße und Angaben sind vor der Ausführung und Fertigung verantwortlich zu prüfen. Sämtliche Höhenangaben beziehen sich auf ± 0.00 m.
Dieser Plan gilt nur in Verbindung mit den weiteren Architekturausführungsplänen sowie den Statik- und Haustechnikplänen.
Unstimmigkeiten, auch bezüglich der vorhandenen Vorgaben der Bauteile, sind umgehend mit den Architekten zu klären. Eine Weitergabe dieser Zeichnung, ihres Inhalts, oder Vervielfältigung, gleich mit welchem Verfahren, ist ohne die schriftliche Zustimmung der Architekten unzulässig.
Der Vermessung/Planung liegt das Höhensystem DHHN12 (NN-Höhen; Status 100) zugrunde

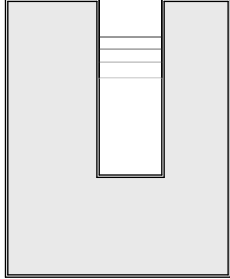

OK FFB EG = ± 0.00
= +254,17 m ü. NN

