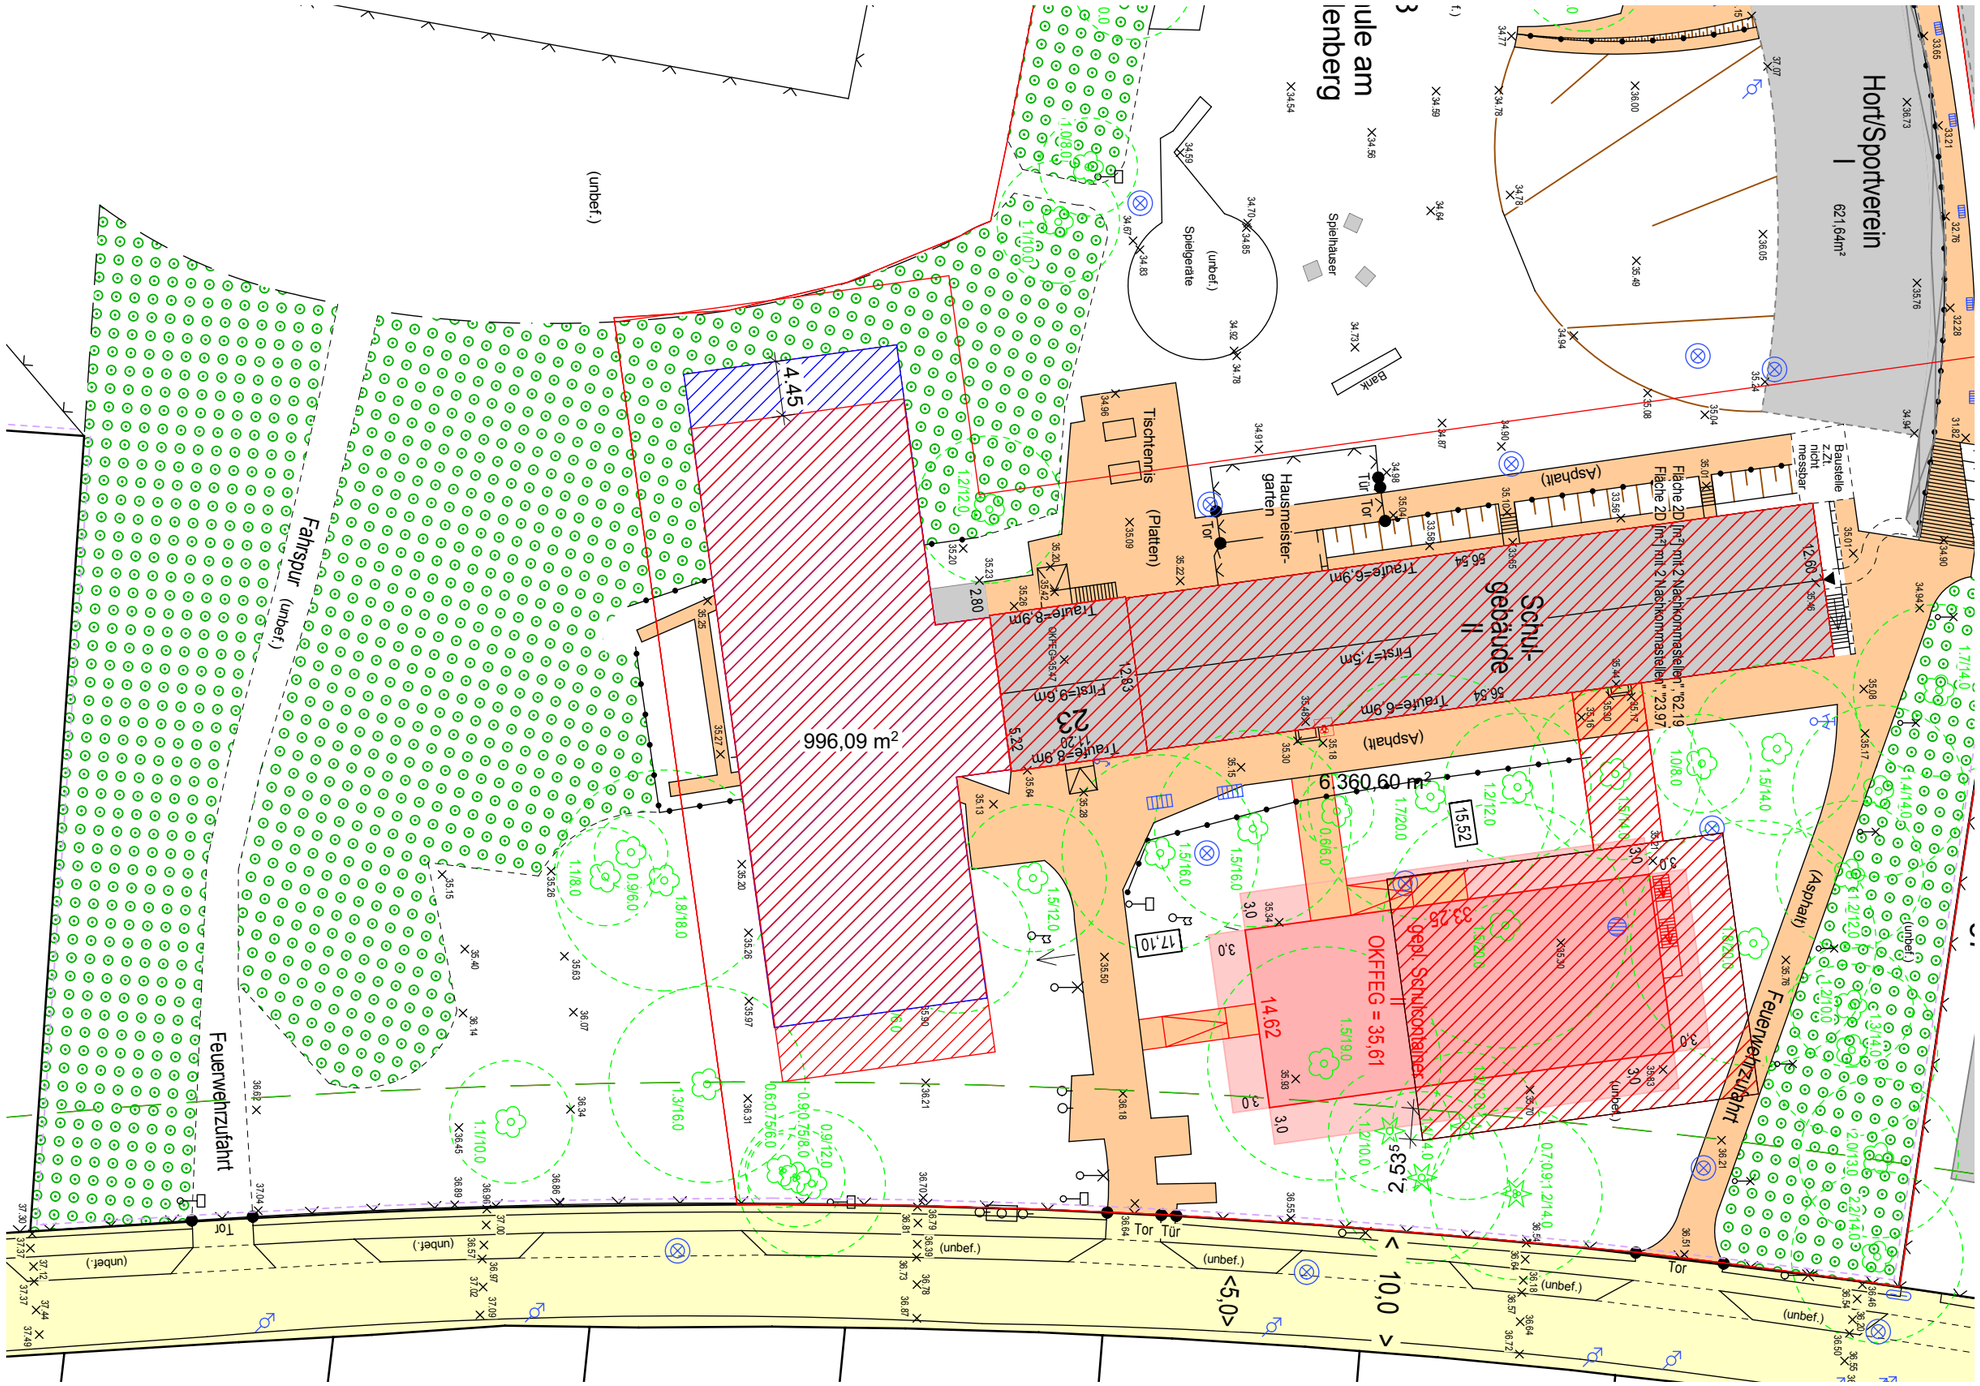

Einpassplanung Lageplan / V1 | Stand August 2020 | M 1:500

Bedarfsprogramm 05G24, Grundschule am Windmühlenberg: Umbau und Erweiterung Schulanlage (2. Bauabschnitt)

av-a Veauthier Architekten