




24. GRUNDSCHULE
GATOW/AM WINDMÜHLENBERG
M. 1:100

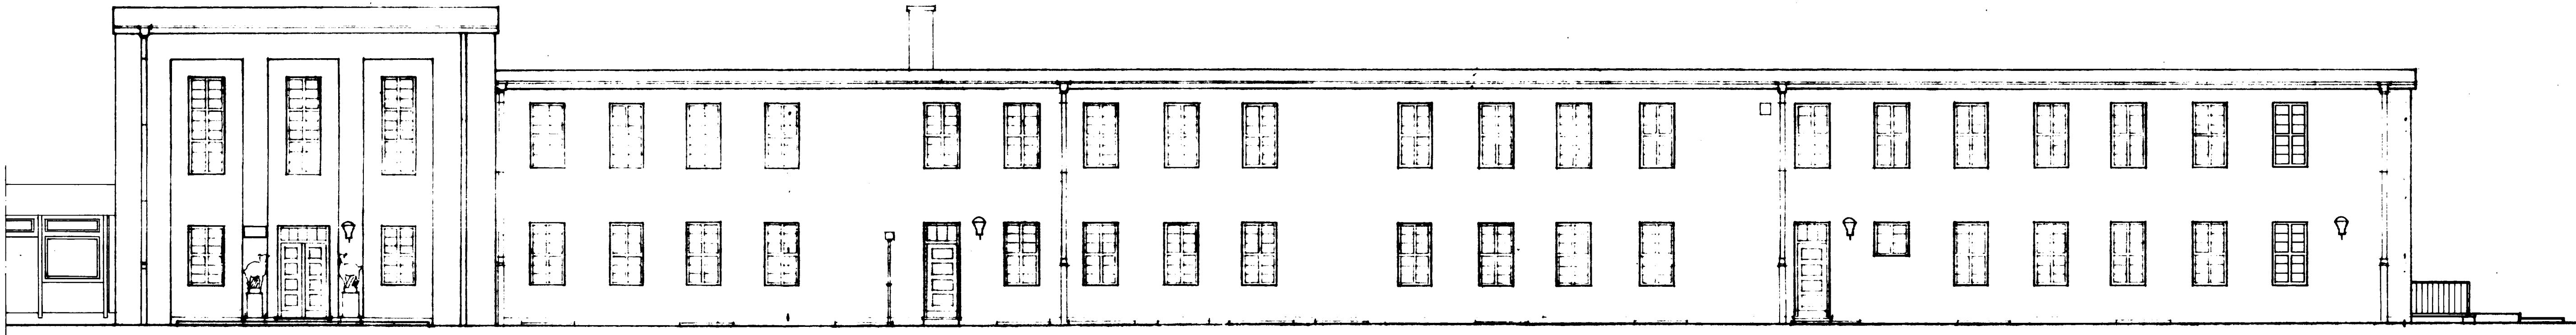


ANSICHT VON OSTEN

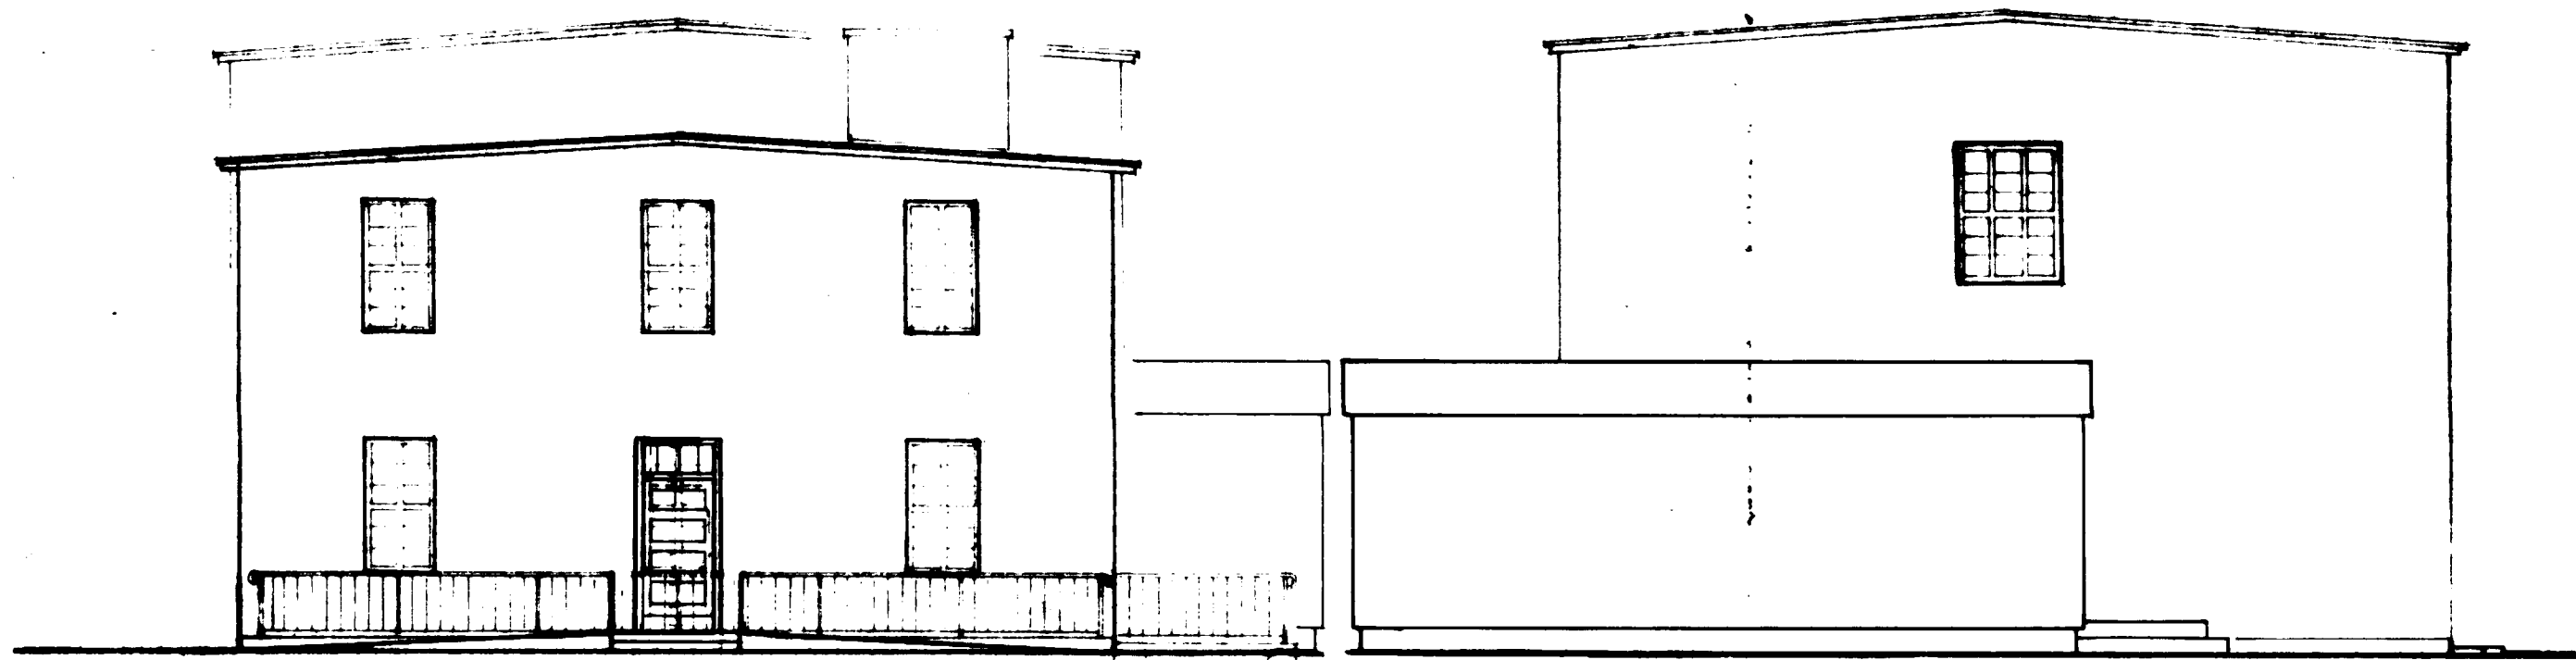


ANSICHT VON NORDEN

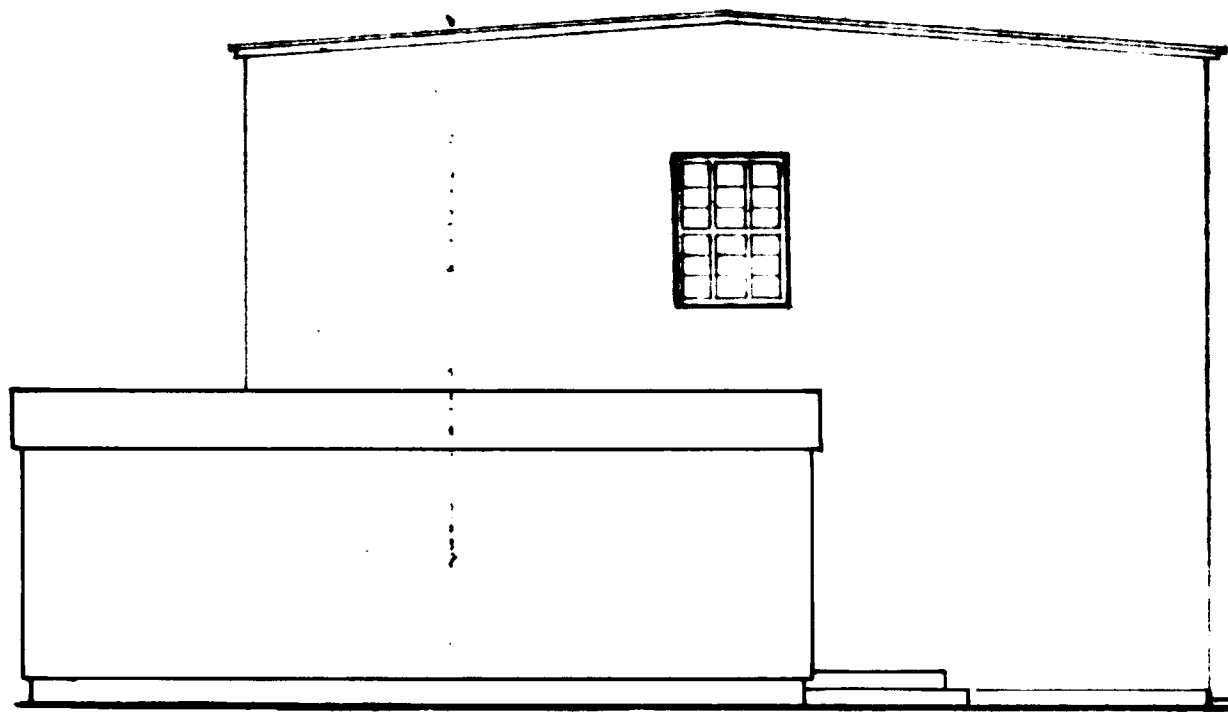

ANSICHT VON SÜDEN

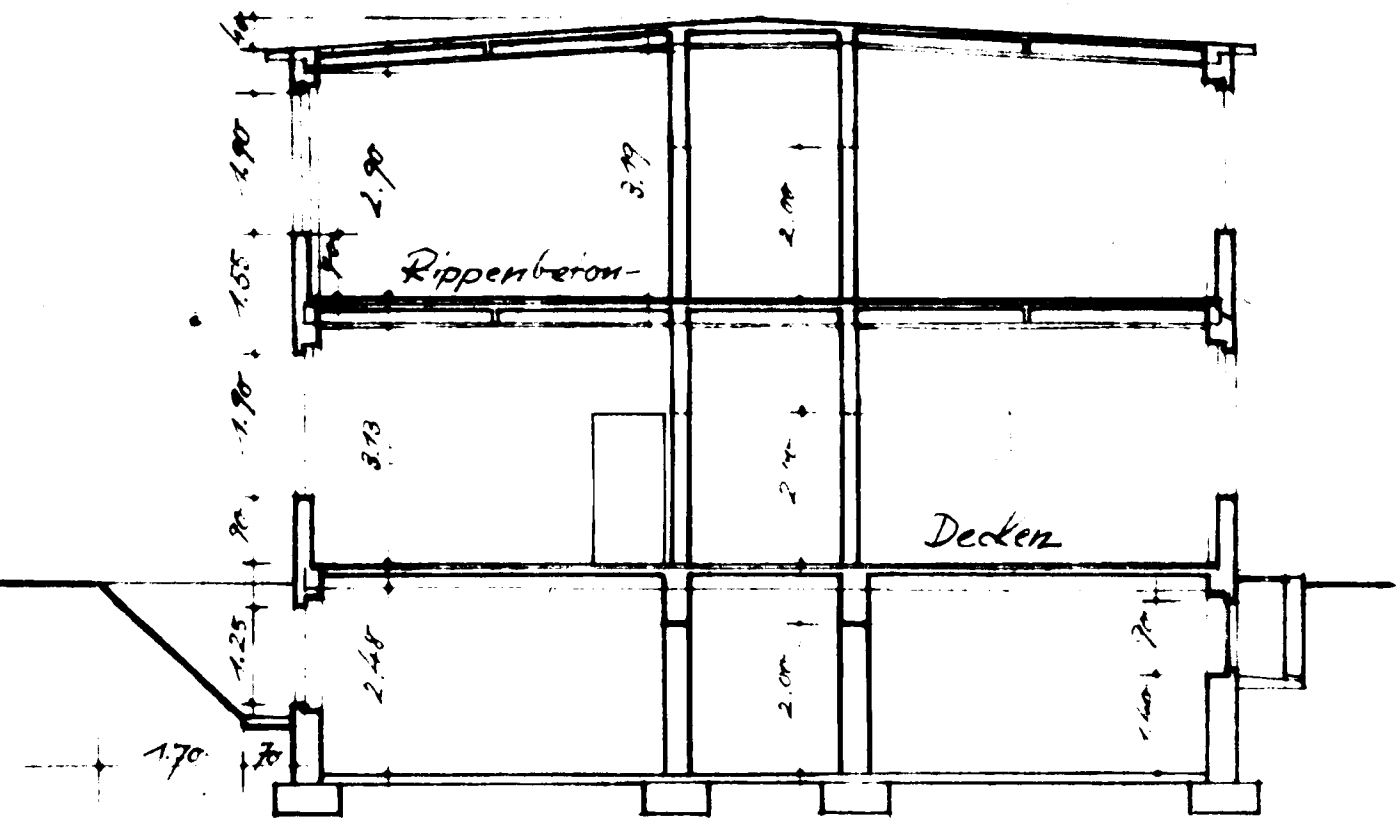

SCHNITT A-B

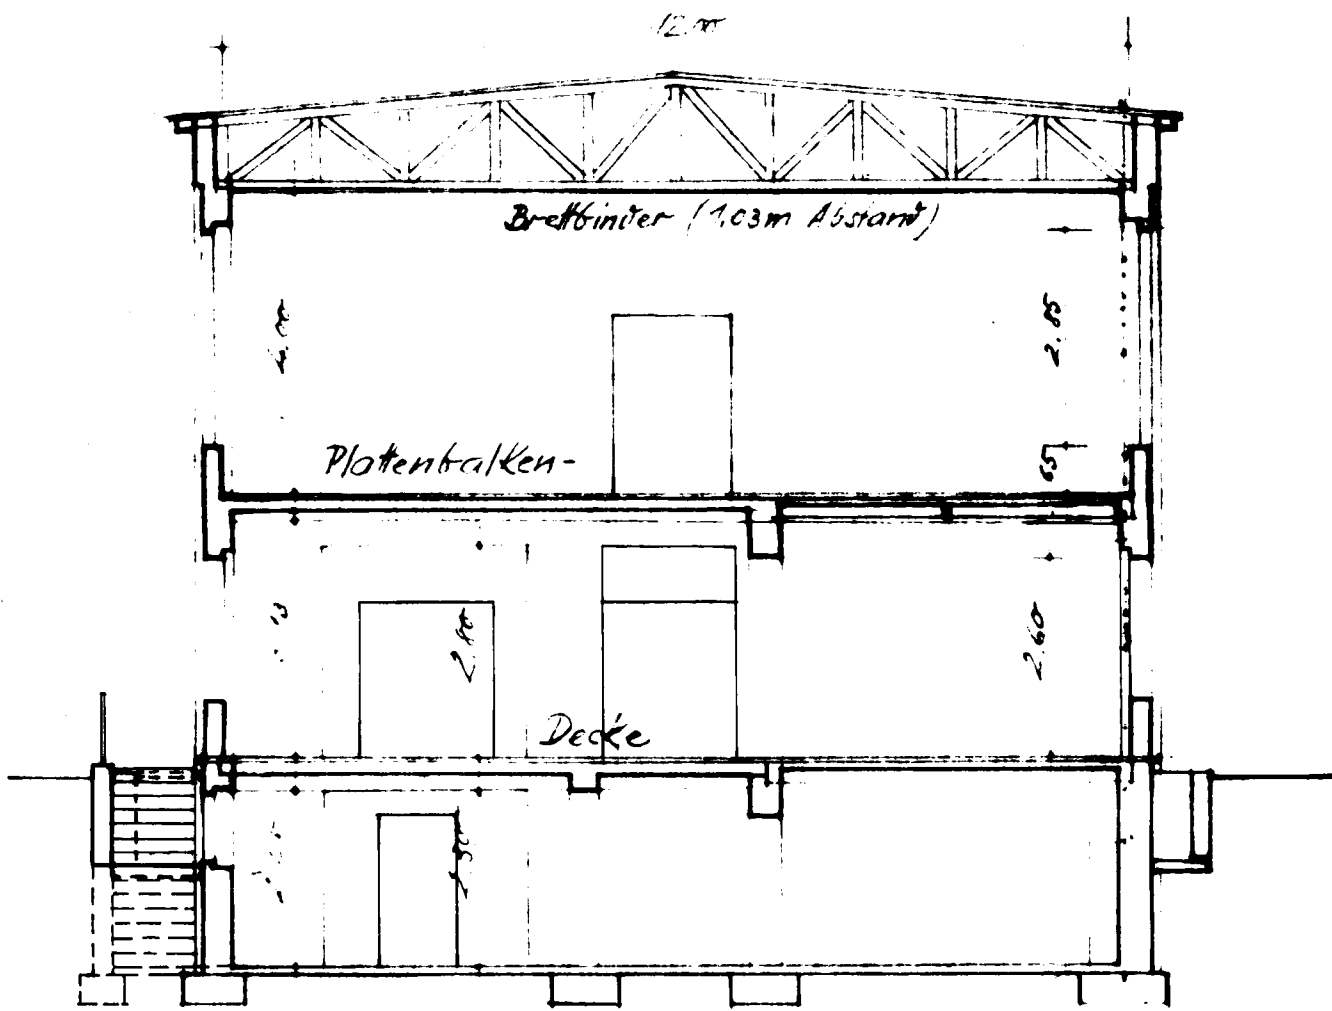

SCHNITT C-D

ALLE MAßSTÄBE
SIND IN METERN

Elektronfirma: Klaus Mienert

Bismarckstr. 27
1000 Berlin 40
Tel. 300 20 61

GRUNDSCHULE AM WINDMÜHLENBERG AM KINDERDORF 23-37, 1/22			24. G.
BAULICHE ÄNDERUNGEN ANSICHTEN U. SCHNITTE			
LIE.	LIE.	16.288	FEBRUAR 88
1:100	0.47m ²	38	