



2. GRUNDSCHULE

GATOW/AM WINDMÜHLENBERG
M. 1:100

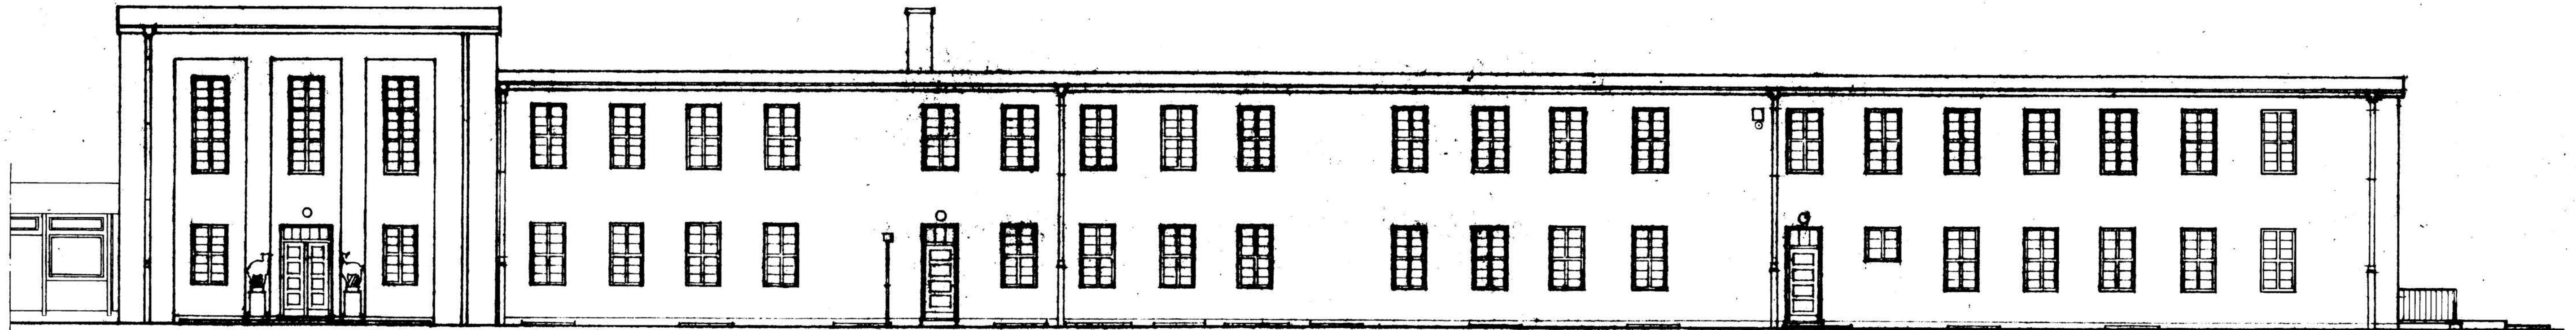


ANSICHT VON OSTEN

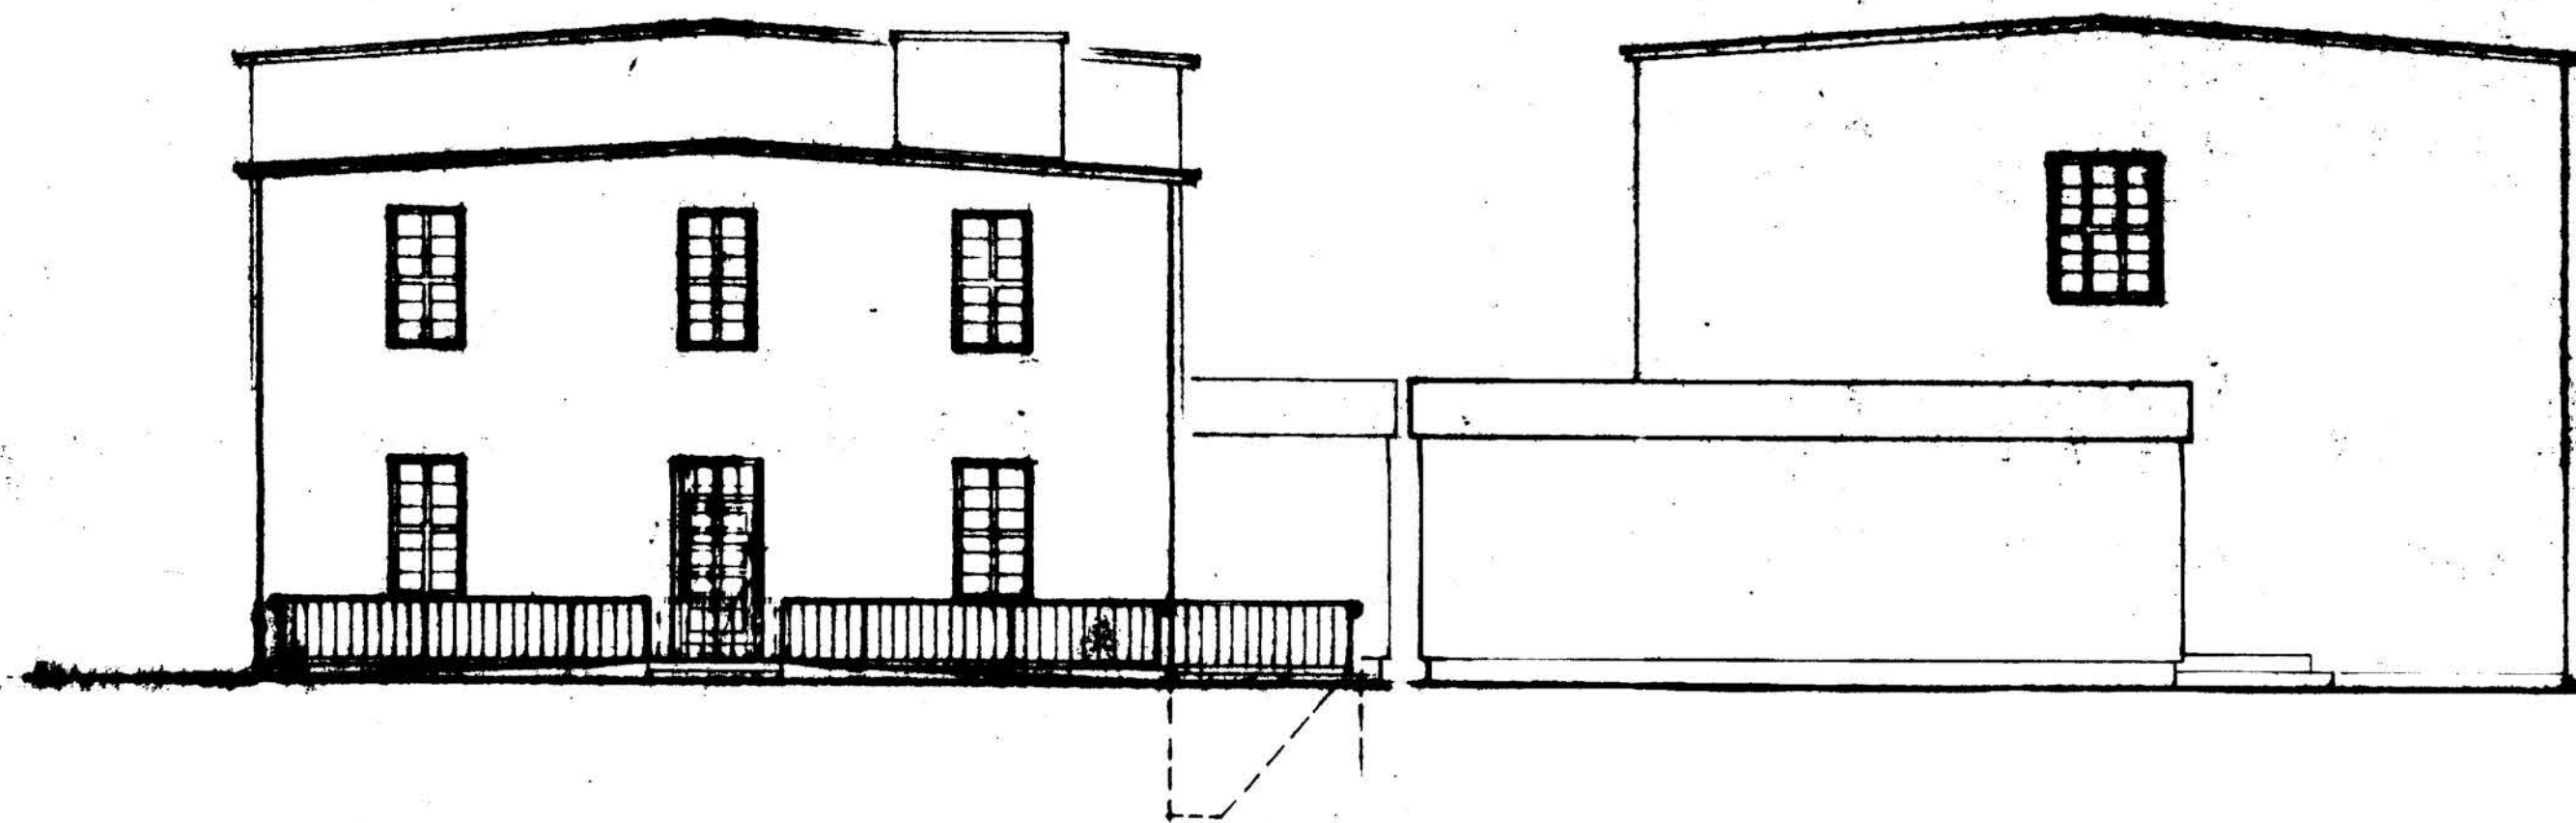


ANSICHT VON NORDEN

ANSICHT VON SÜDEN

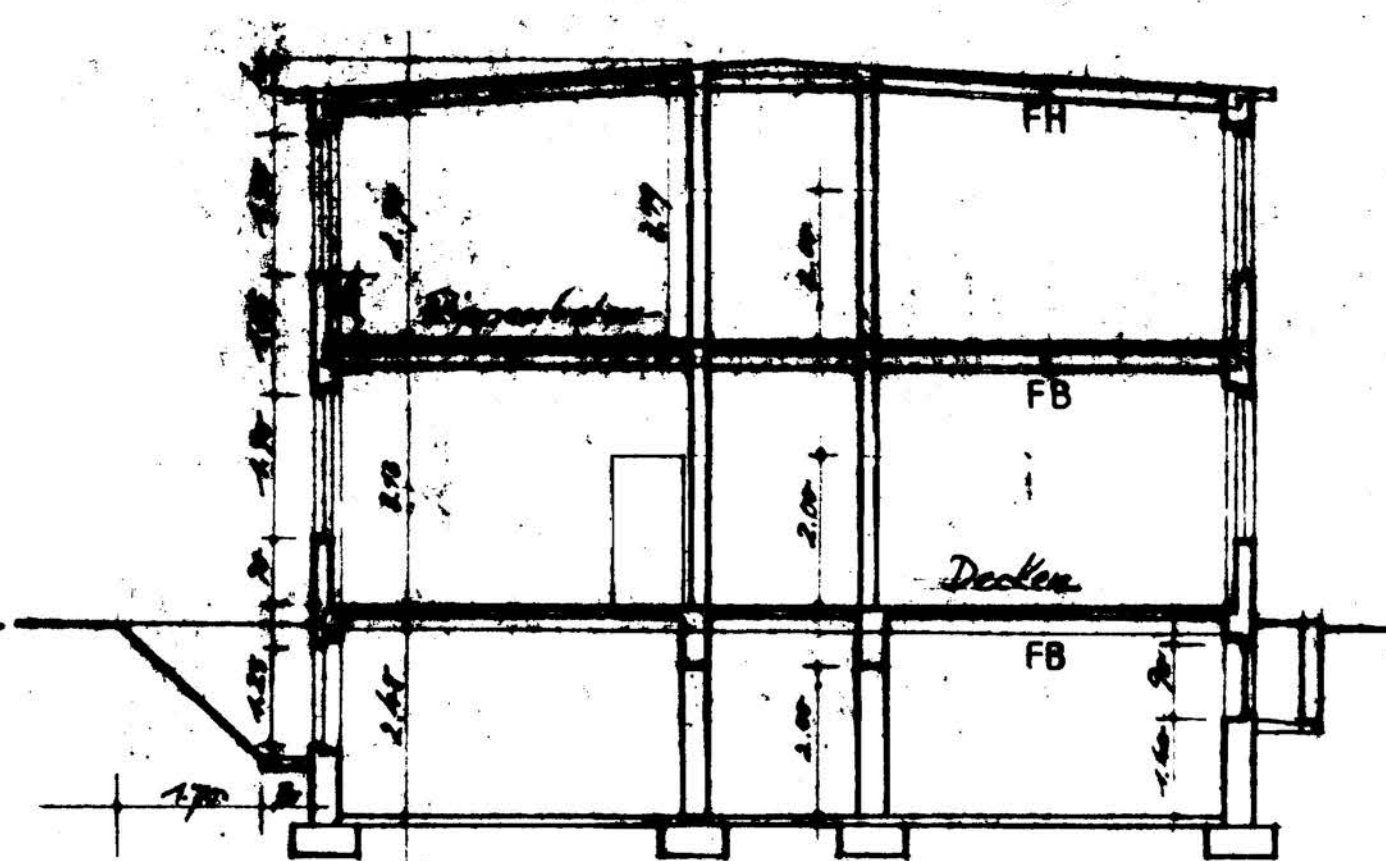

SCHNITT A-B

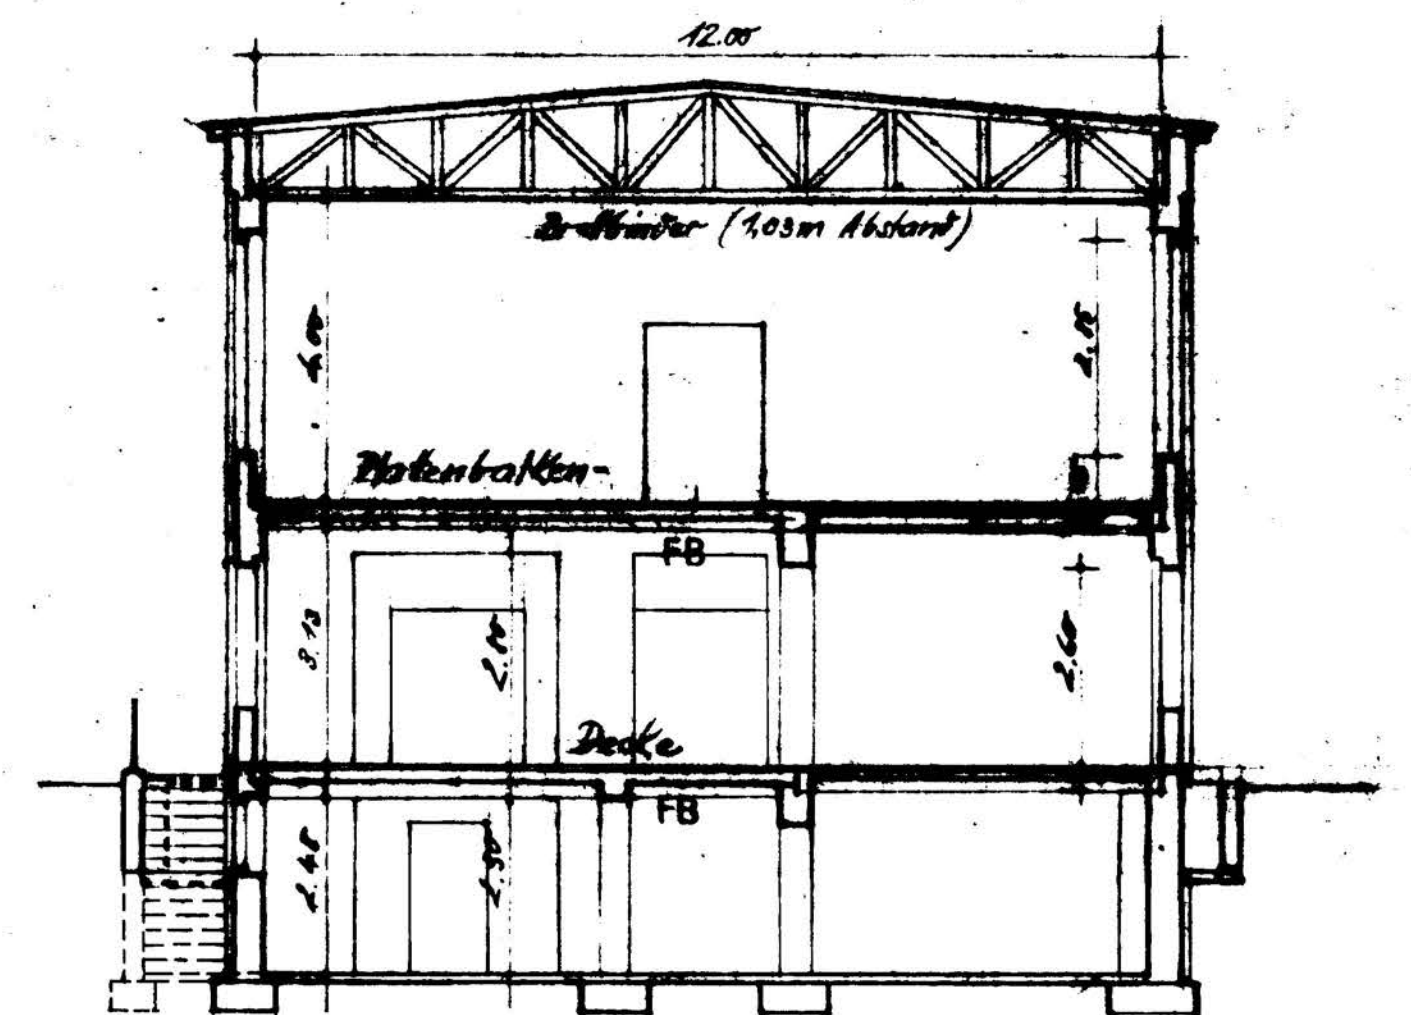

SCHNITT C-D

ABT. VOLKSBILODUNG:

Kauf 19.2.88

ALLE MASSE AUF DER
BAUSTELLE PRÜFEN:

GRUNDSCHULE AM WINDMÜHLENBERG AM KINDERDORF 23-37, 1/ 22 BAULICHE ÄNDERUNGEN ANSICHTEN U. SCHNITTE			24. G.
LIE	LIE	16.288	FEBRUAR 88
1:100	0.47m ²	38	