


18. GRUNDSCHULE CATOW


AVFODDLUNG DER AUSSENTÜREN
M. 1:10 u. 1:1

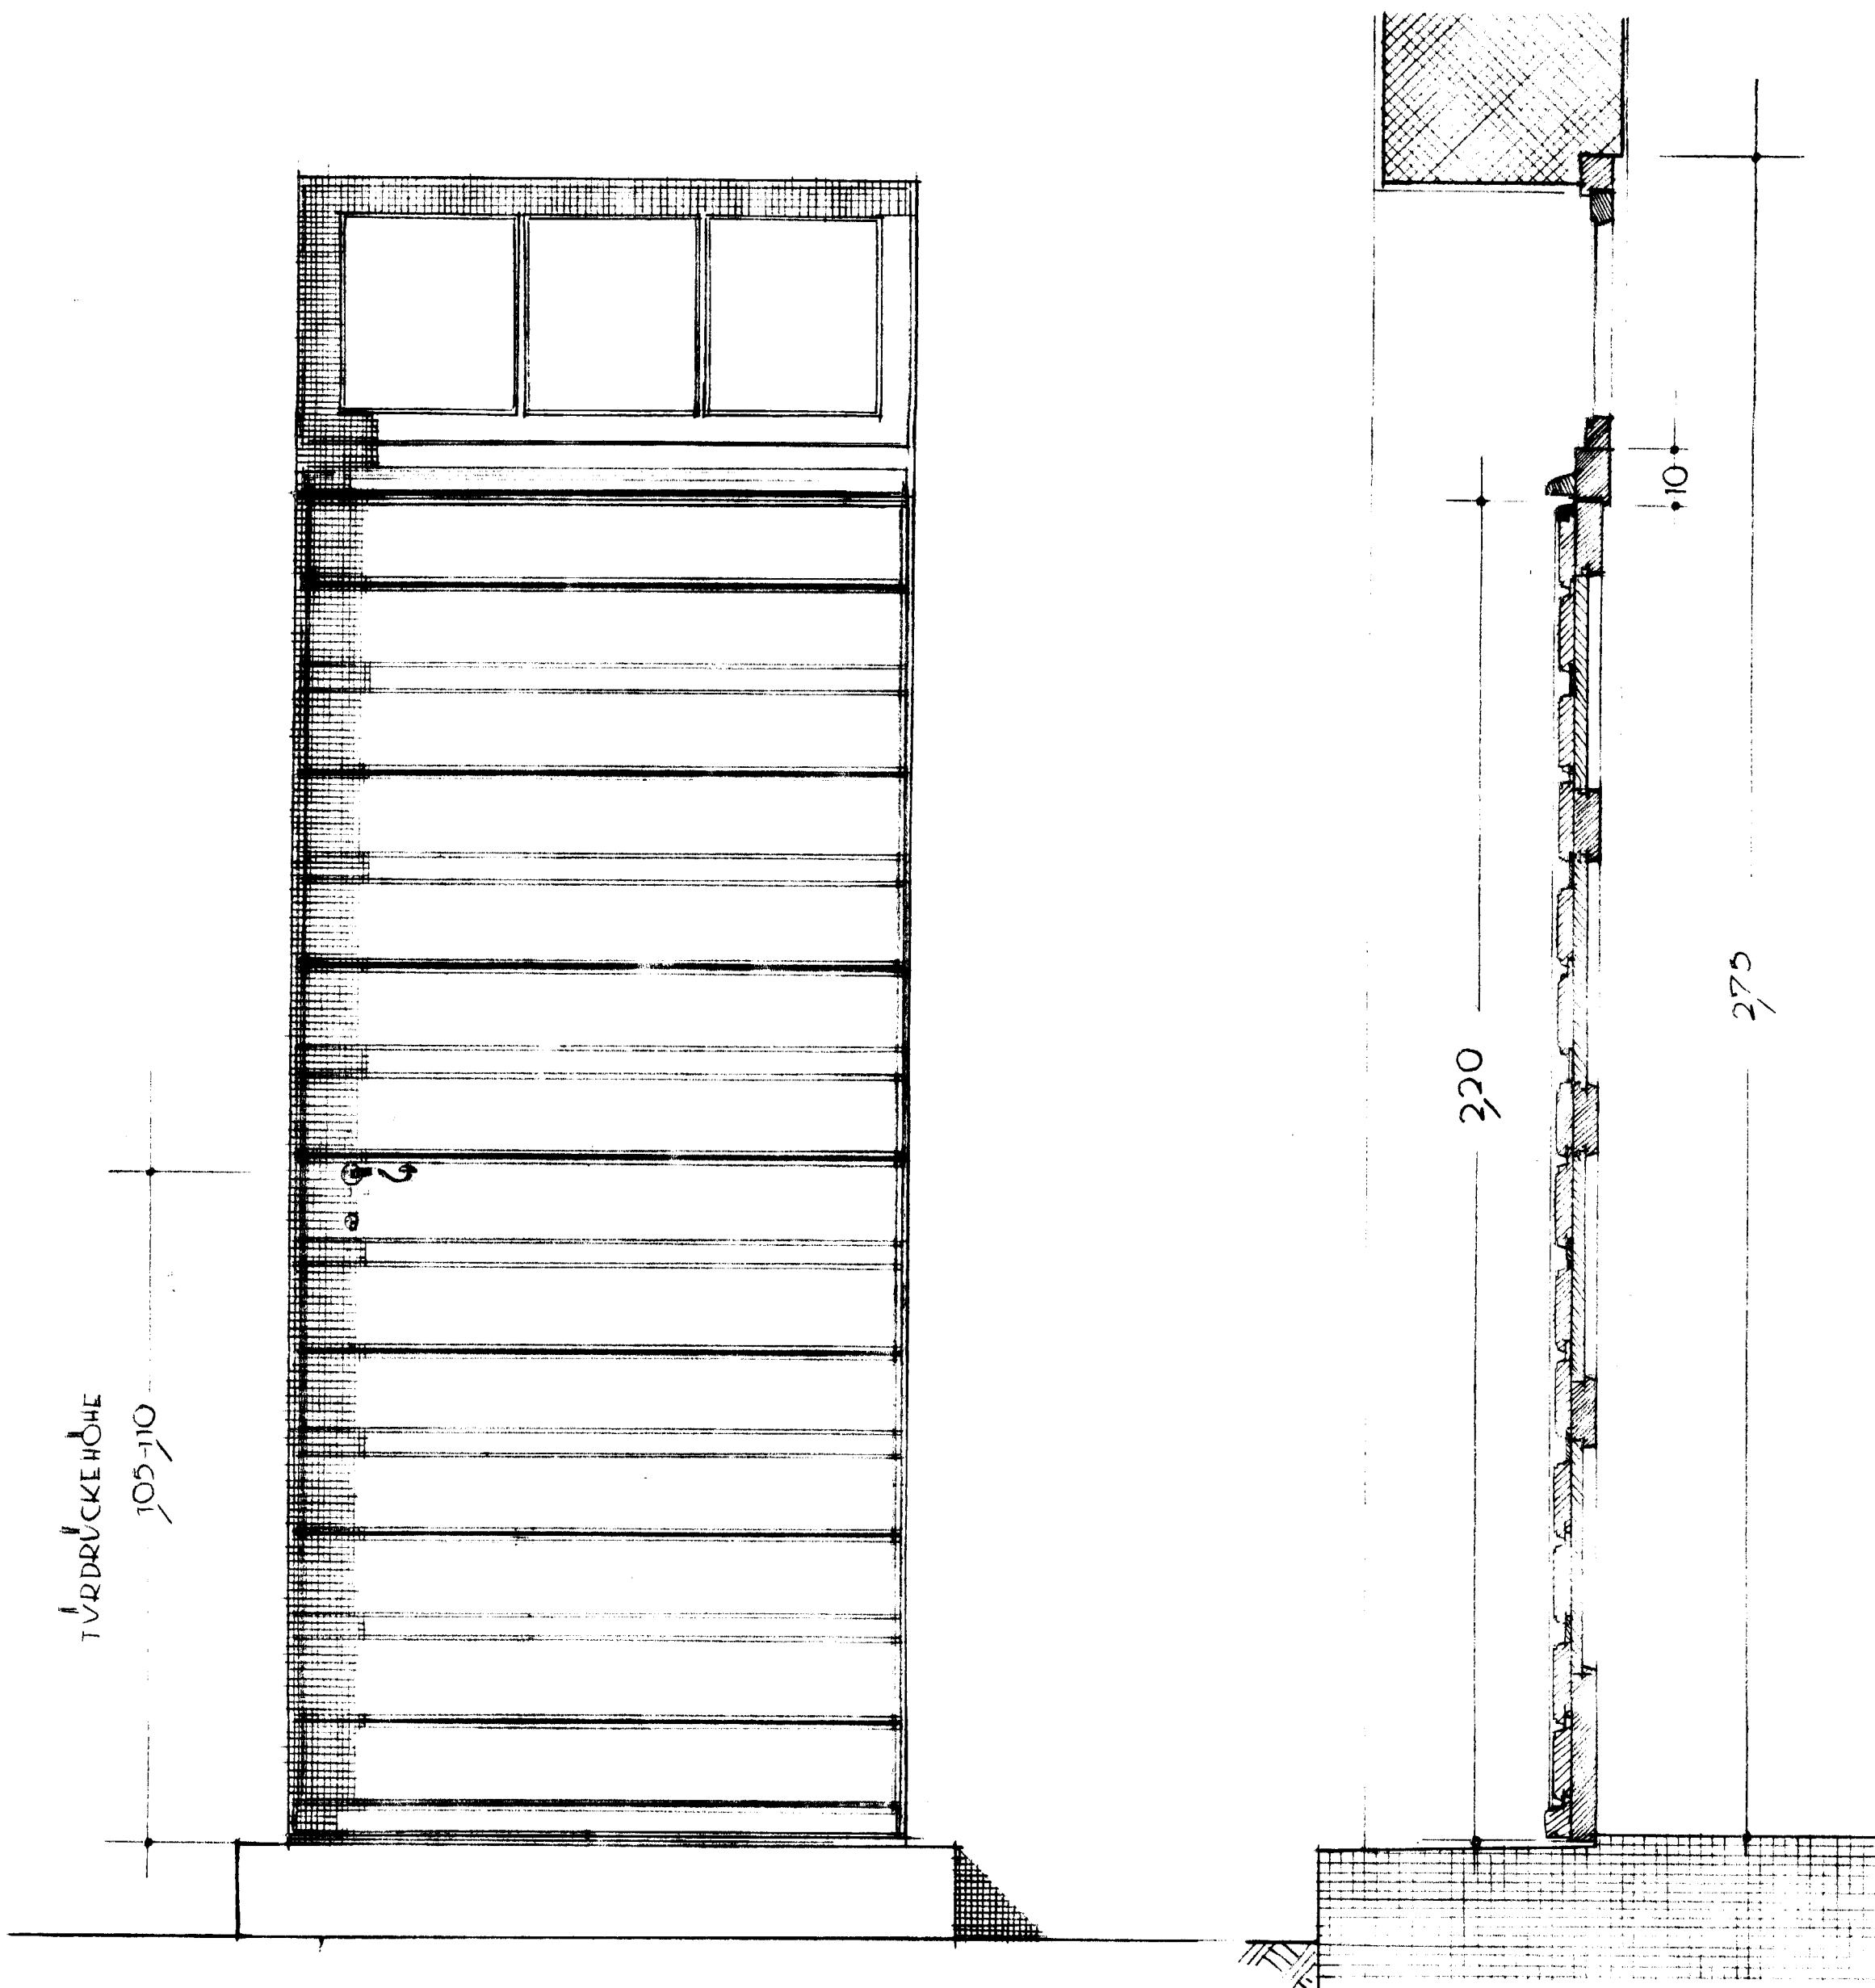



AUSSENANSICHT

TÜRBLATTGRÖSSE
99/220

SENKRECHTER SCHNITT


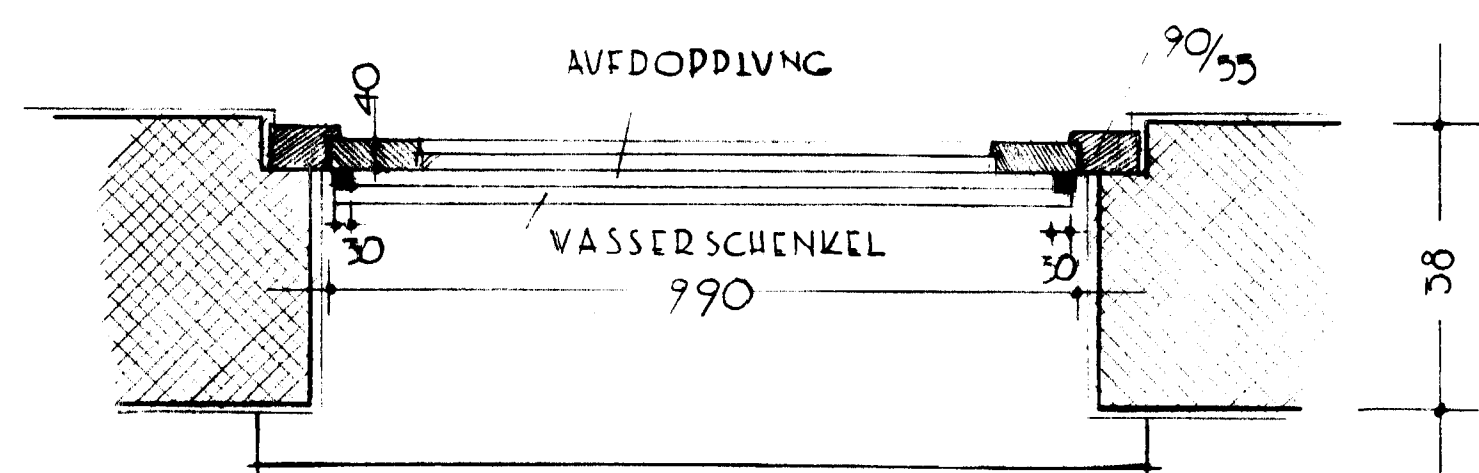


VAAGERECHTER SCHNITT

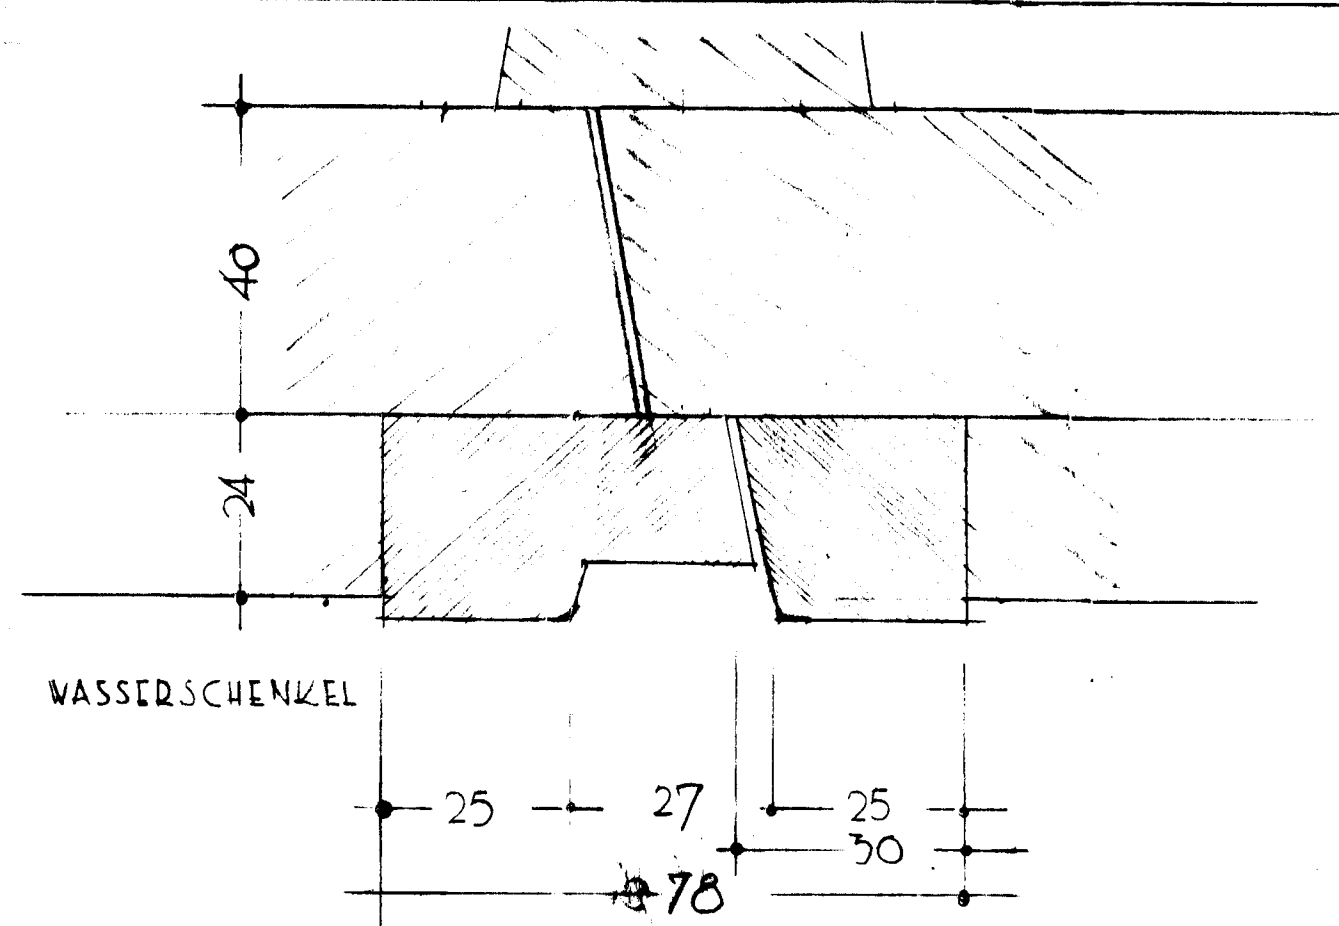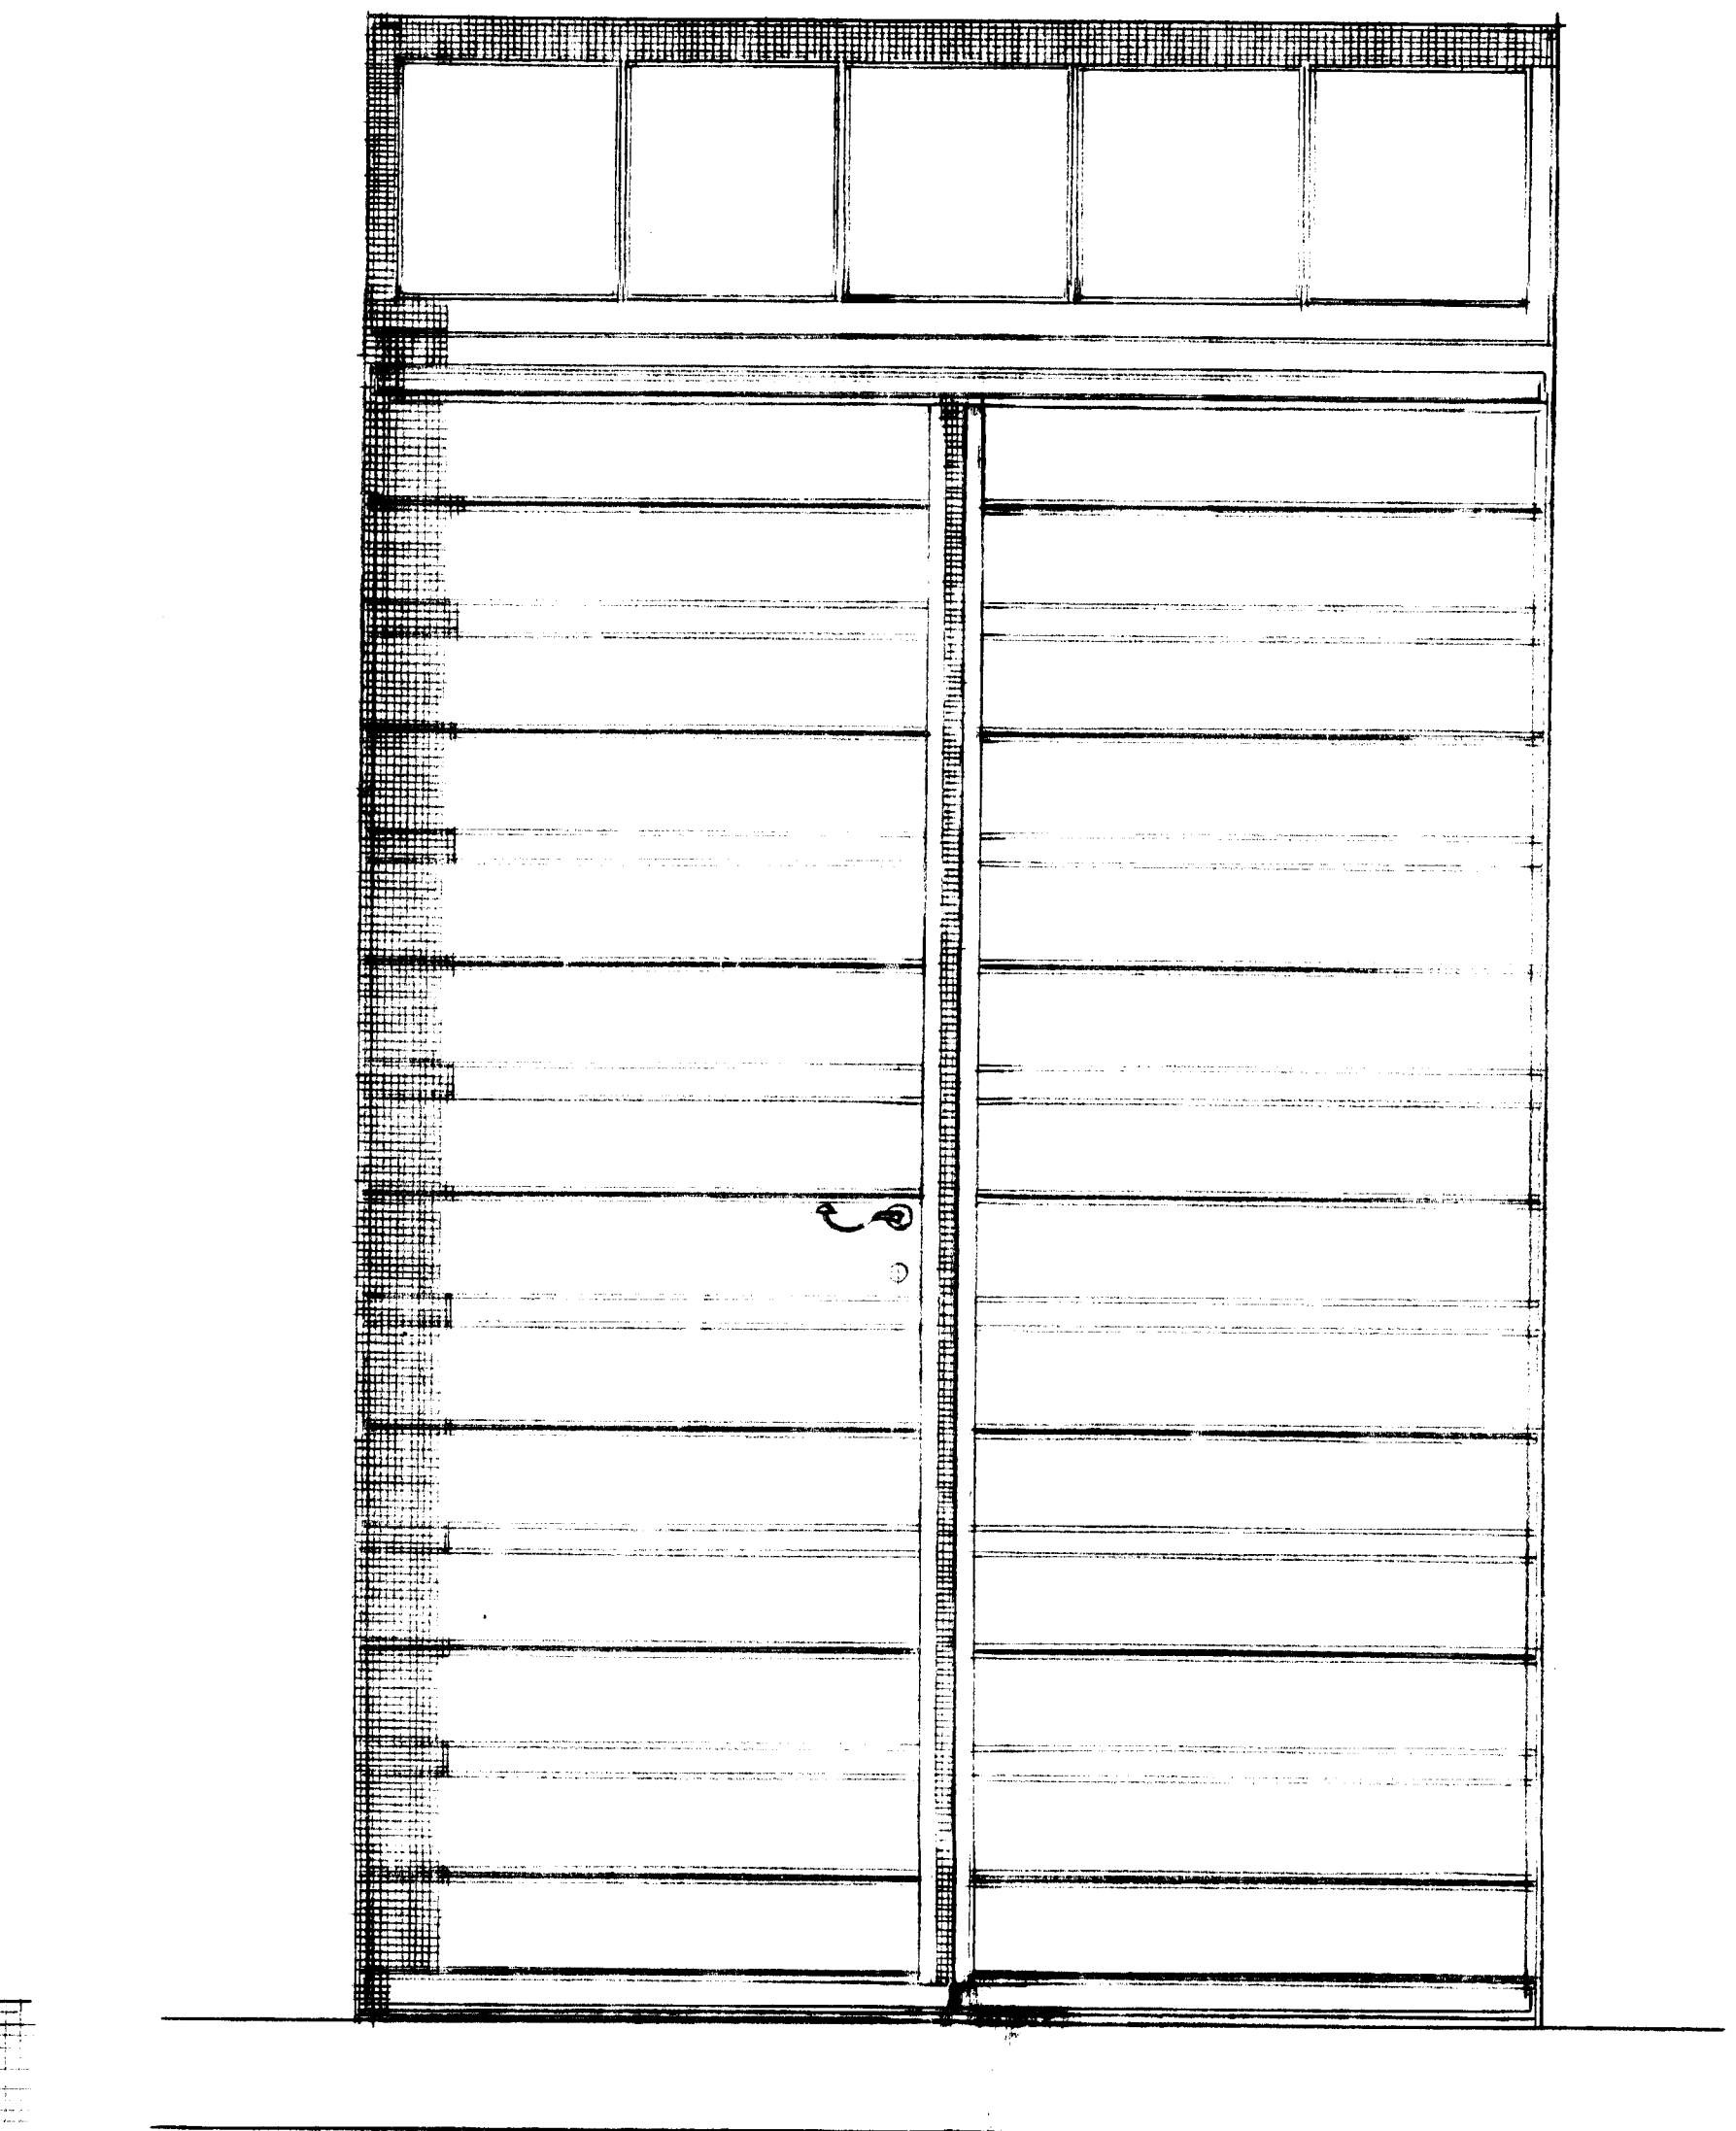

WASSERSCHENKEL

SENKRECHTER SCHNITT
DETAIL 1:1

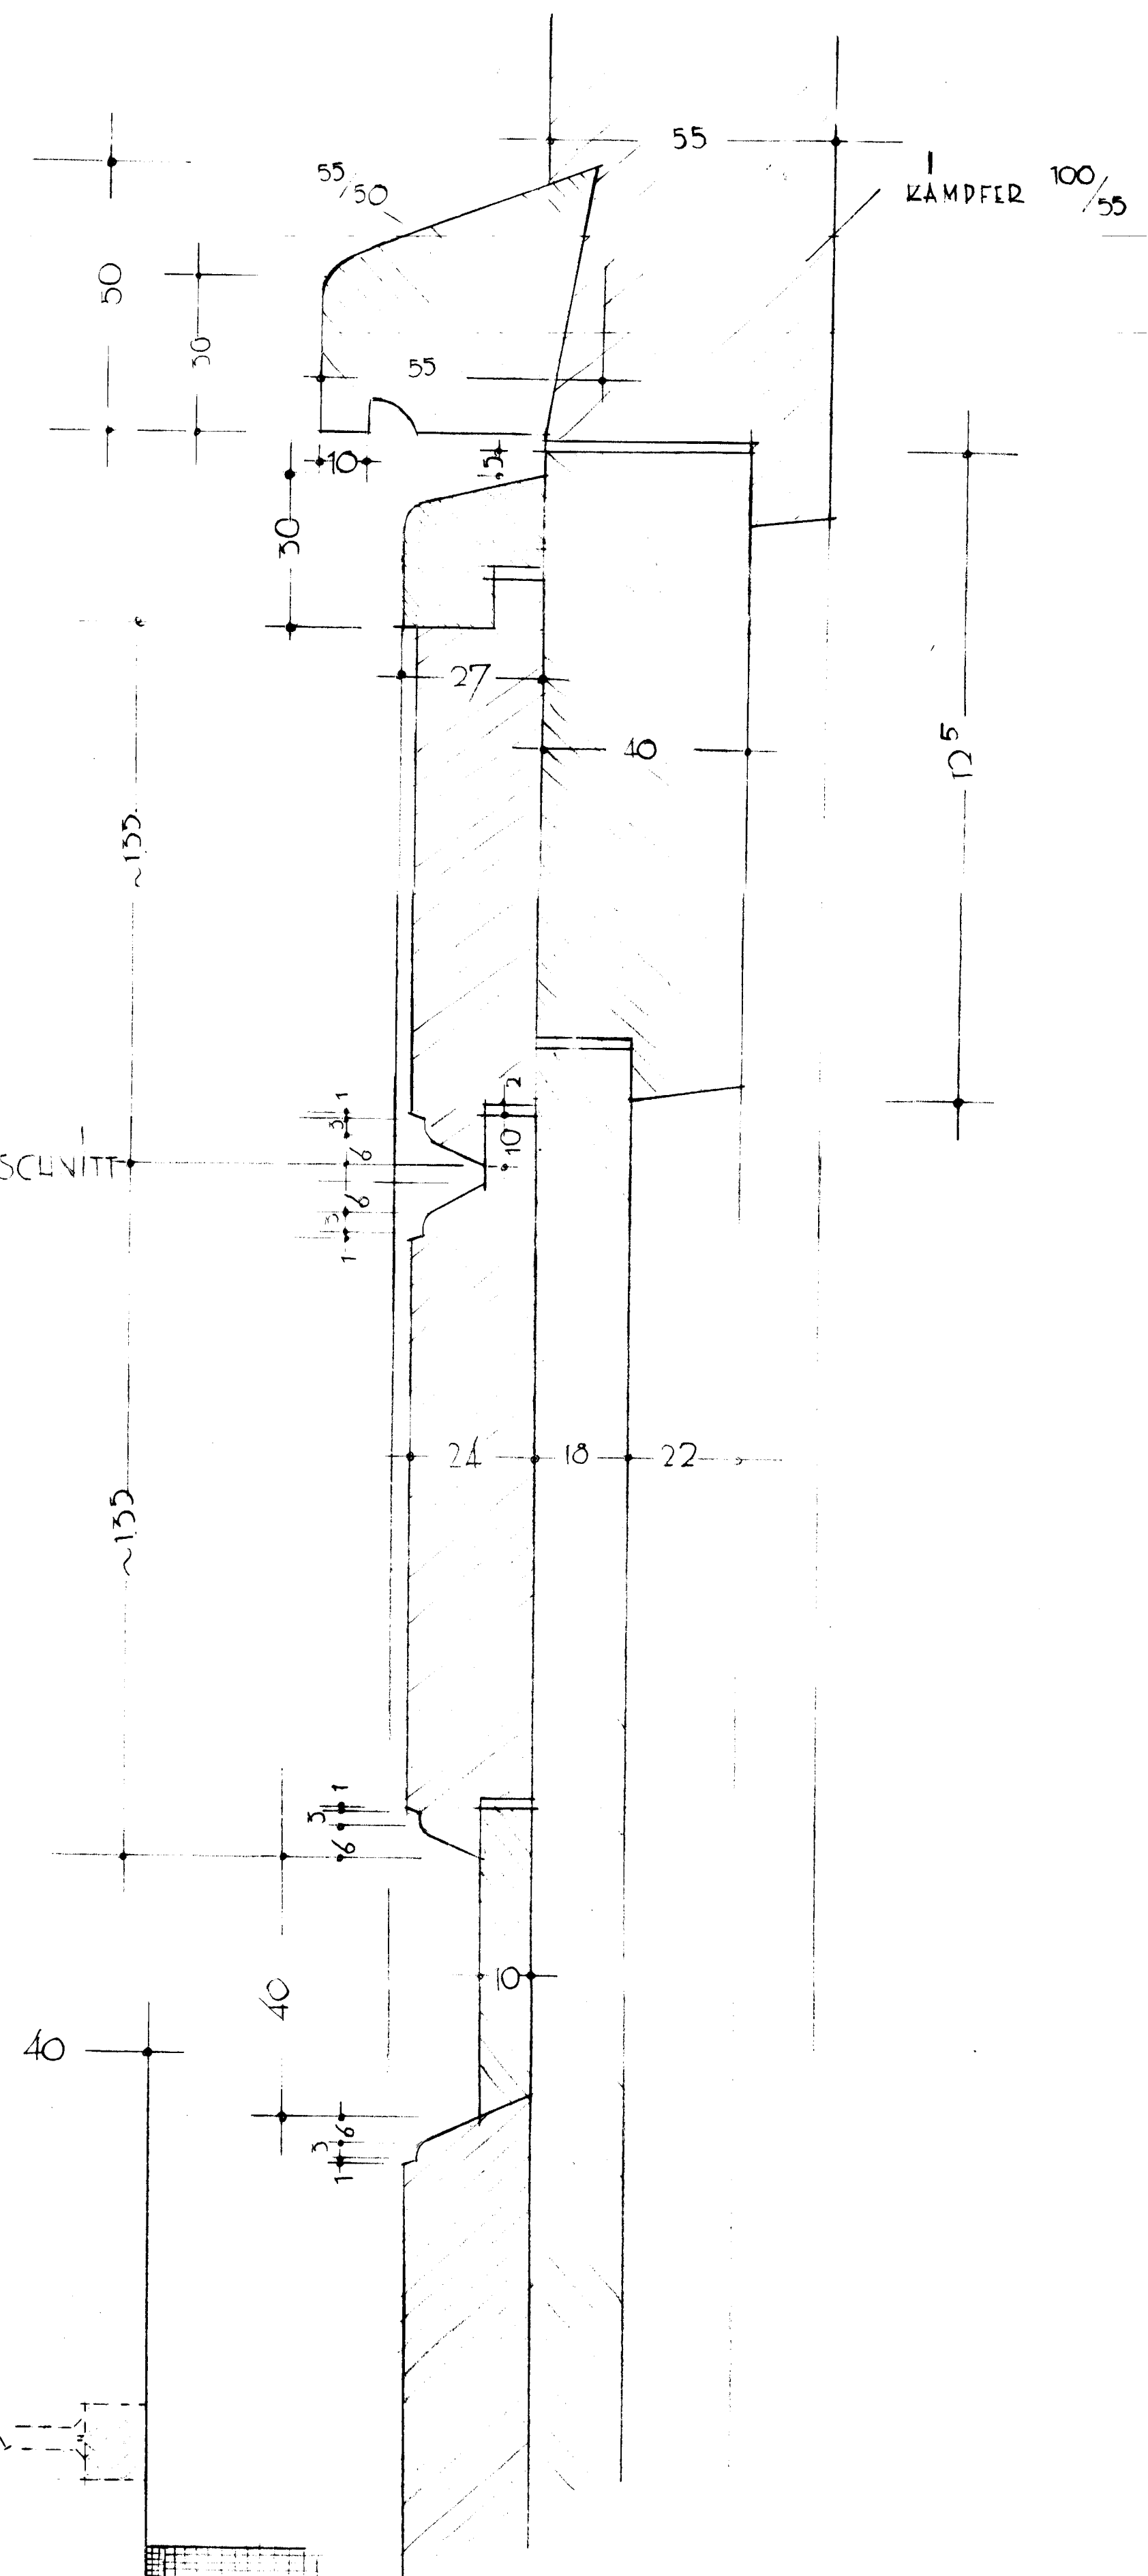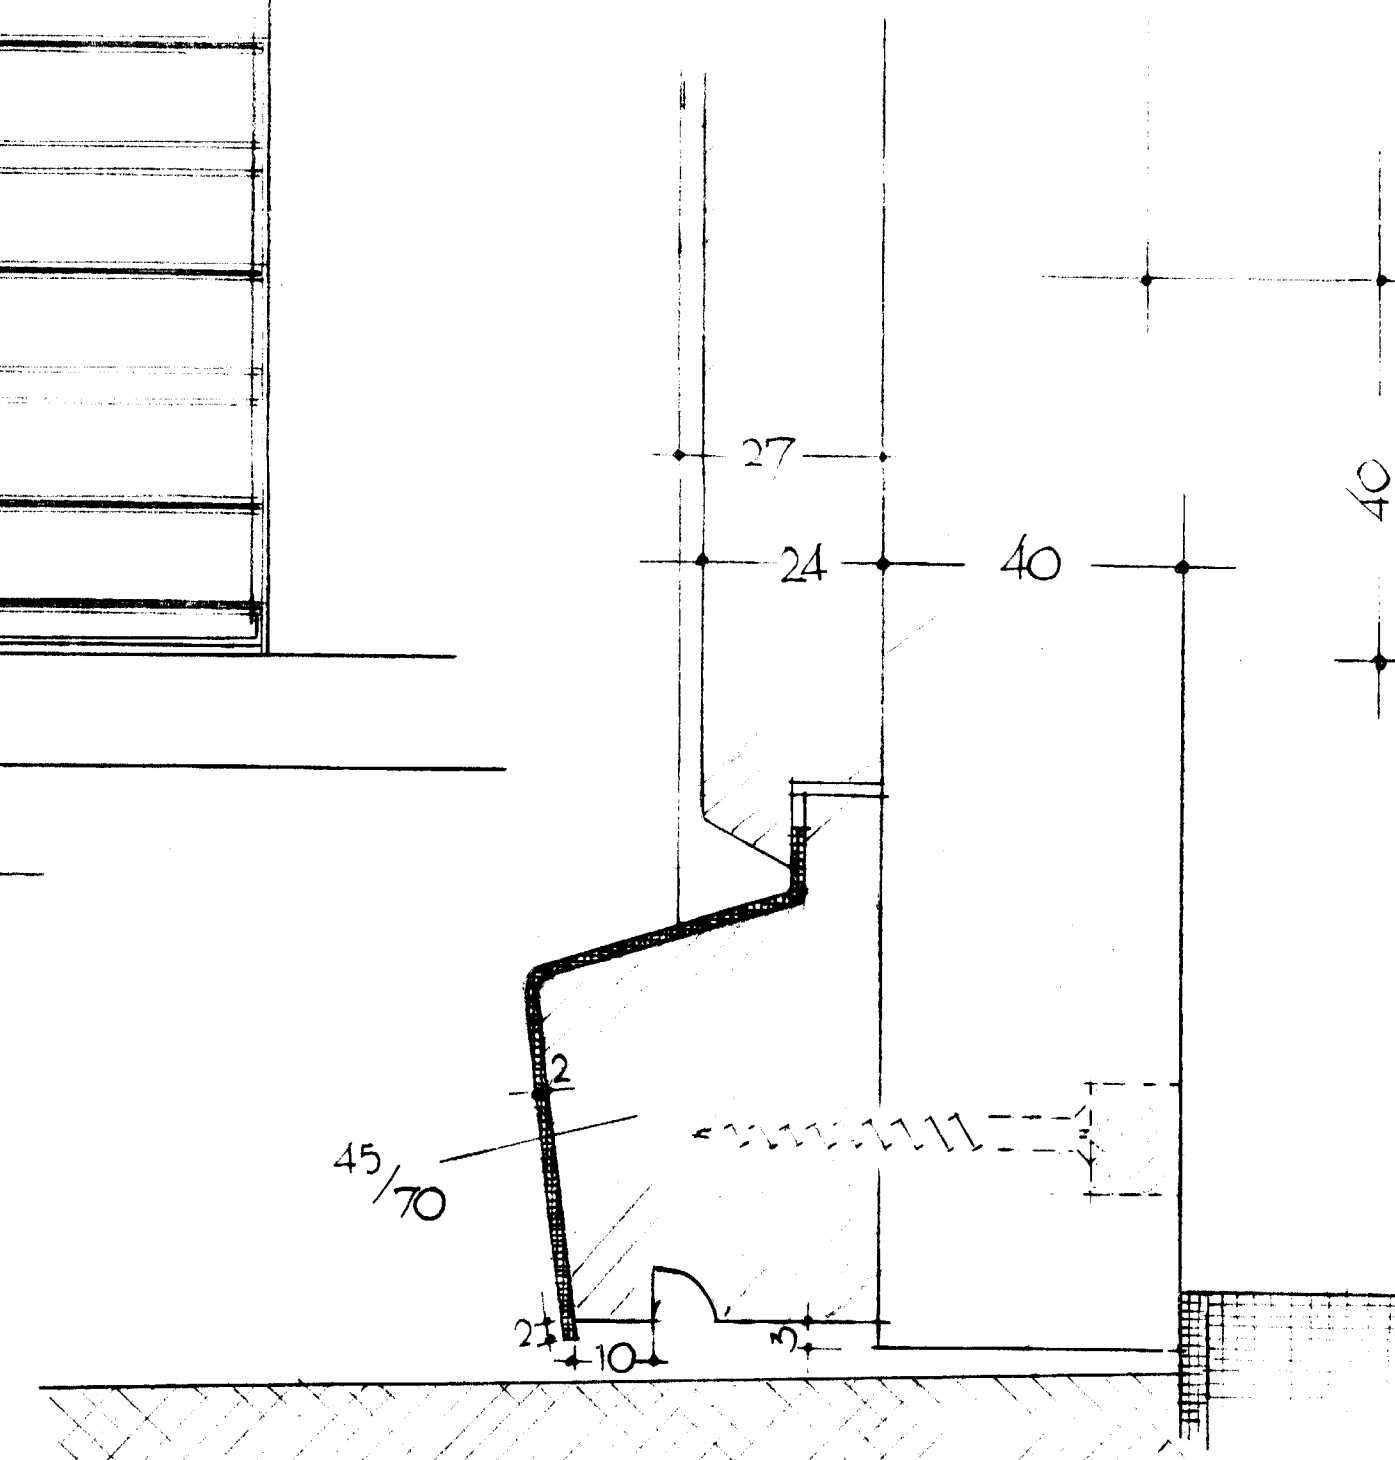

MASSE SIND AM BAV ZU PRÜFEN!

ART. BAWVESEN

AMT HOCHBAU

SPANDAU, DEN 26. SEPTEMBER 51