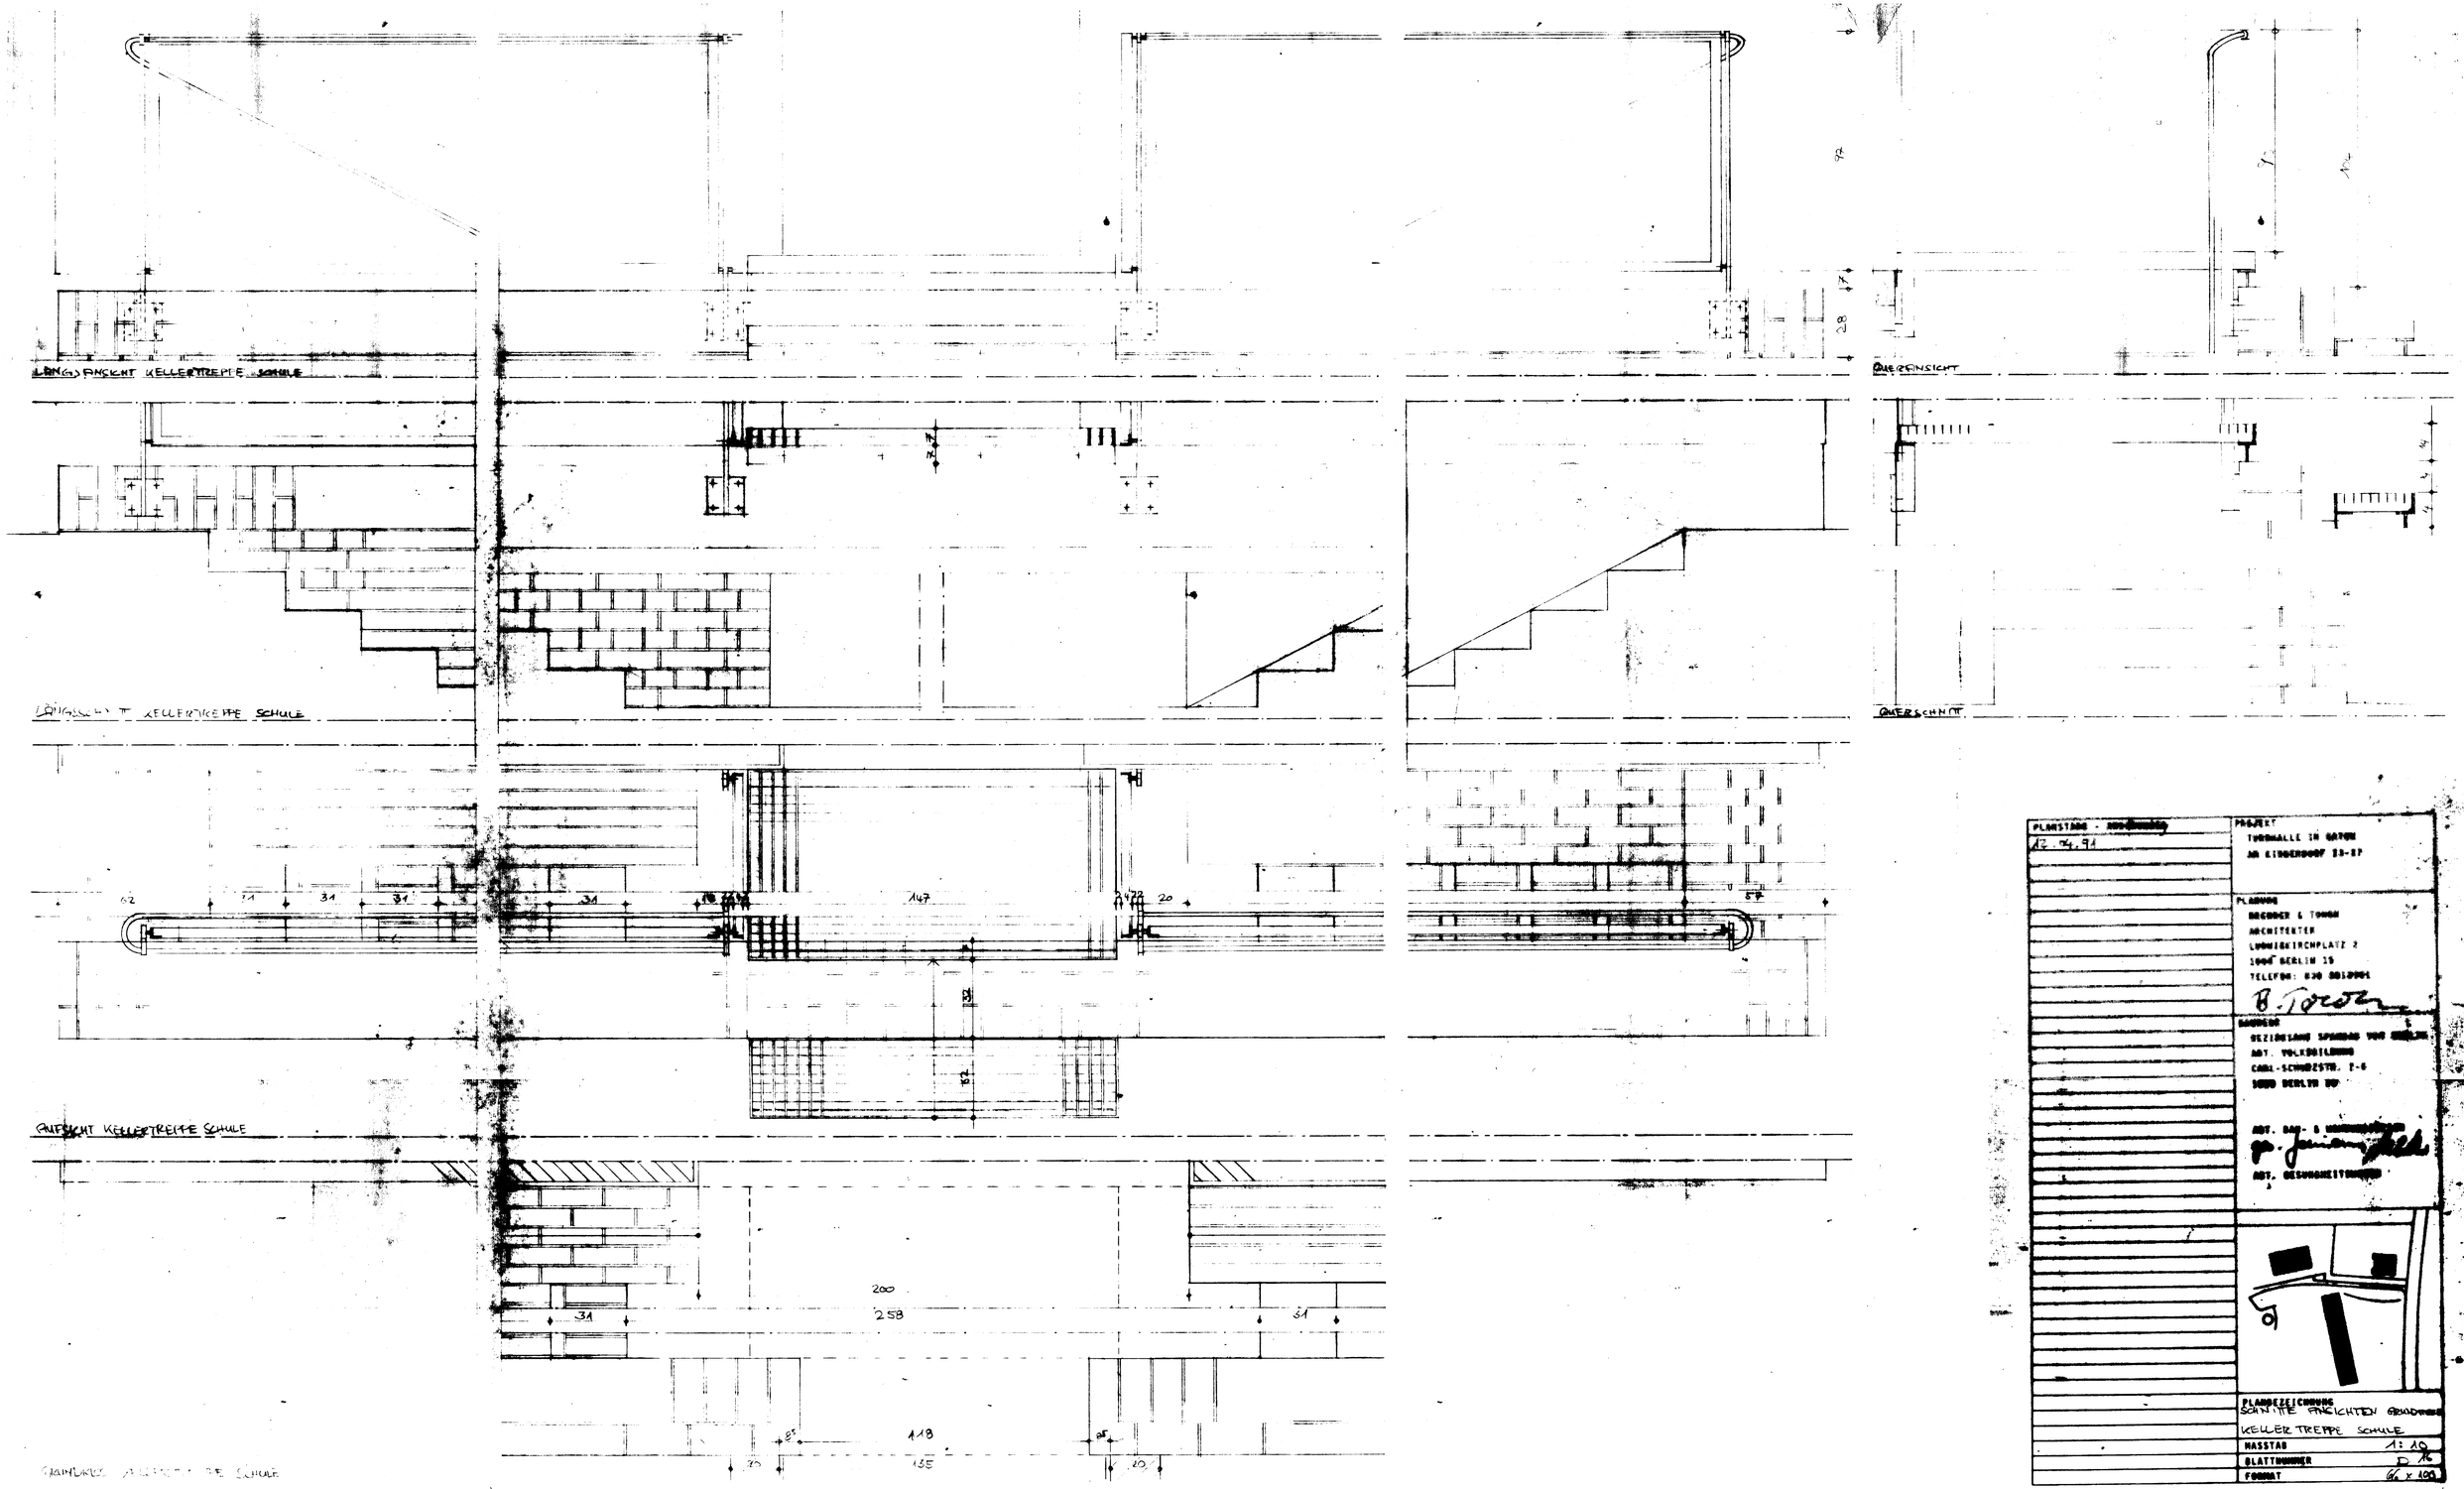
LÄNGSANSICHT KELLERTREPPE SCHULE
QUERANSICHT
LÄNGSSCHNITT KELLERTREPPE SCHULE
QUERSCHNITT
ANSICHT KELLERTREPPE SCHULE
GRUNDRISS KELLERTREPPE SCHULE
62
11
31
31
31
147
20
57
62
200
258
31
31
118
135
20
20
PLANSTAND
12.04.91
PROJEKT
TURNHALLE IN BETON
AN KINDERDORF 33-37
PLANUNG
BRENNER & TOMOW
ARCHITEKTEN
LUDWIGKIRCHPLATZ 2
1000 BERLIN 15
TELEFON: 030 8812004
BAUHERR
BEZIRKSAMT SPANDAU VON BERLIN
ABT. VOLKSBILDUNG
CARL-SCHURZSTR. 2-6
1000 BERLIN 20
ABT. BAU- U
ABT. GESUNDHEITSWESEN
PLANBEZEICHNUNG
SCHNITTE ANSICHTEN GRUNDRISS
KELLER TREPPE SCHULE
MASSTAB 1:10
BLATTNUMMER D 16
FORMAT 84 x 100