




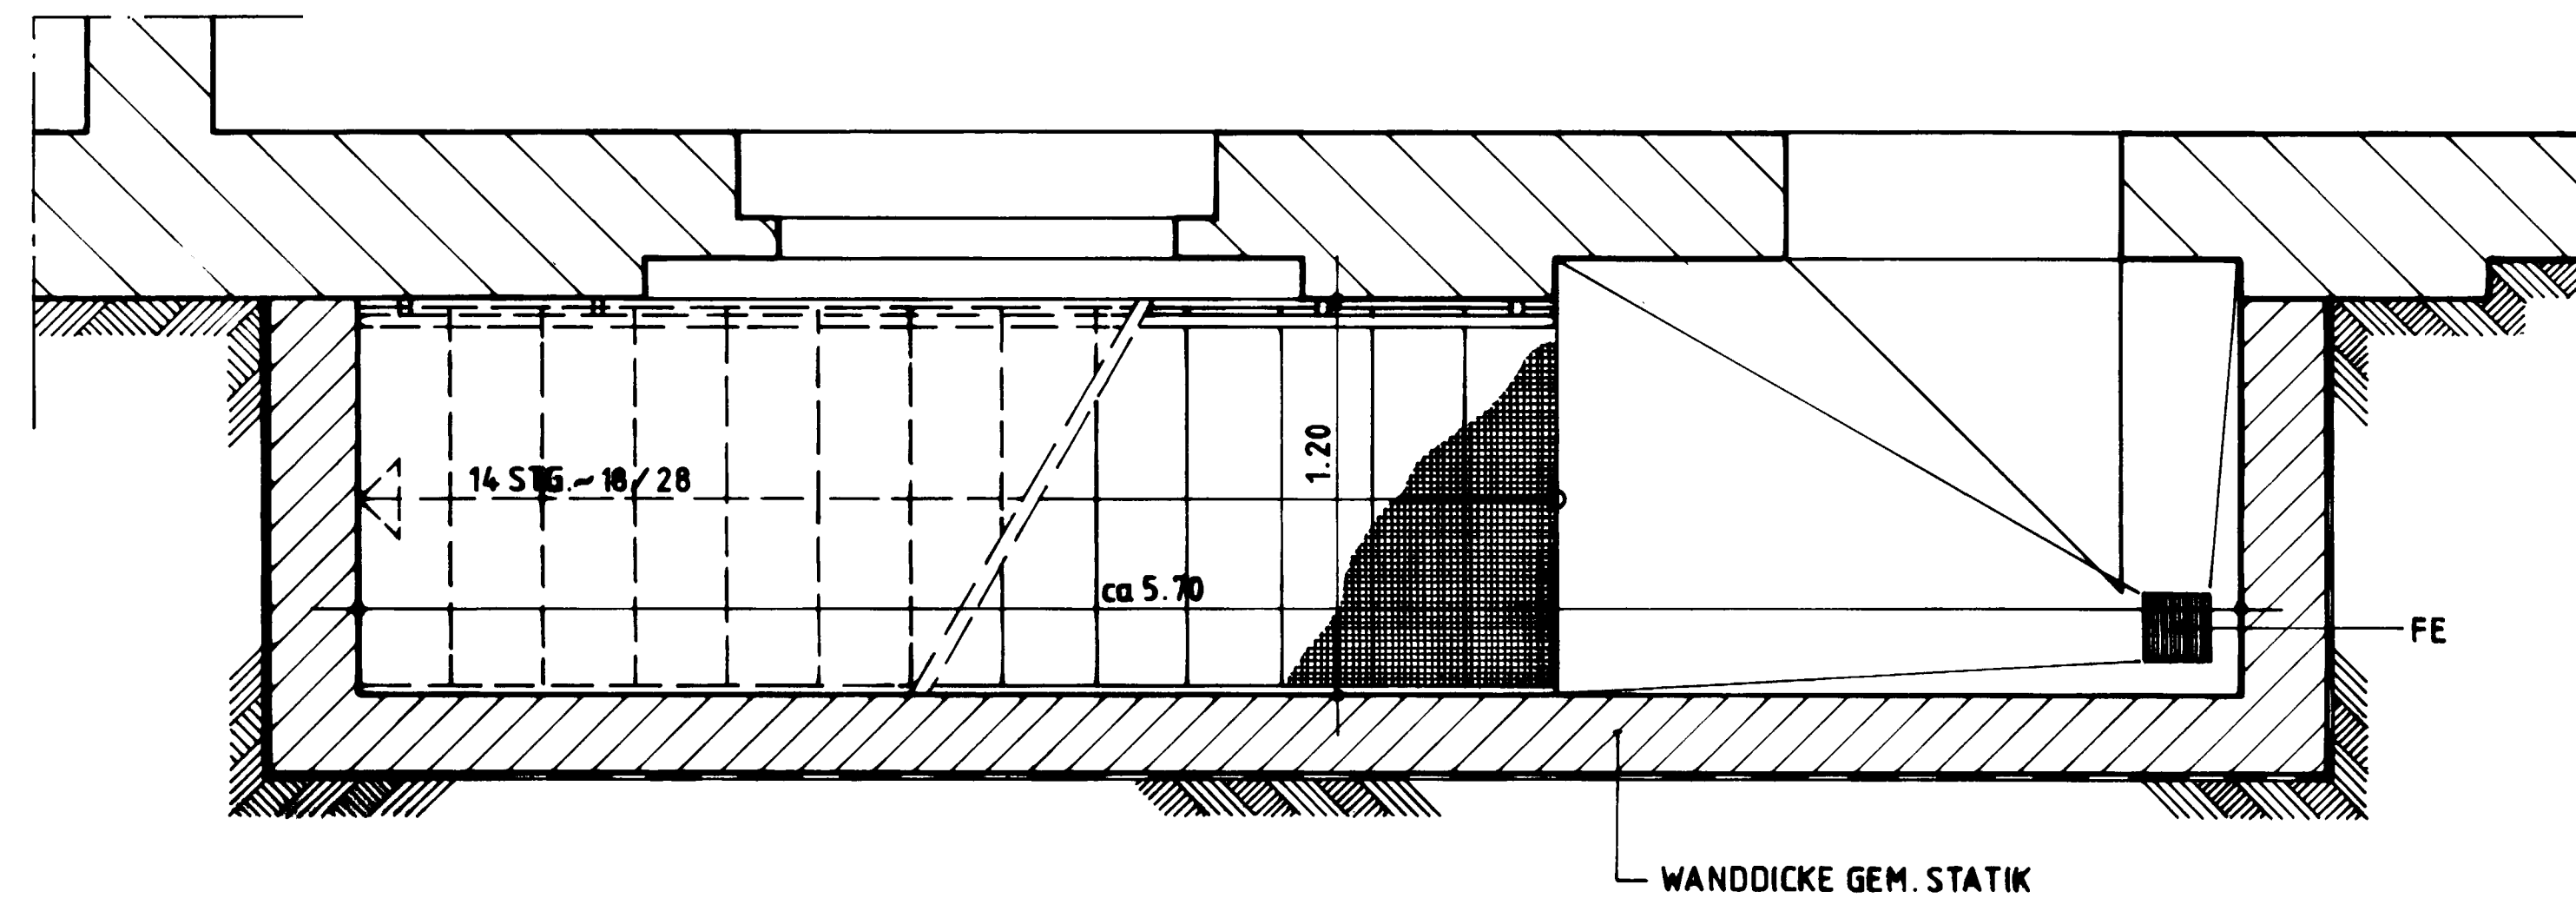


SCHNITT C-D

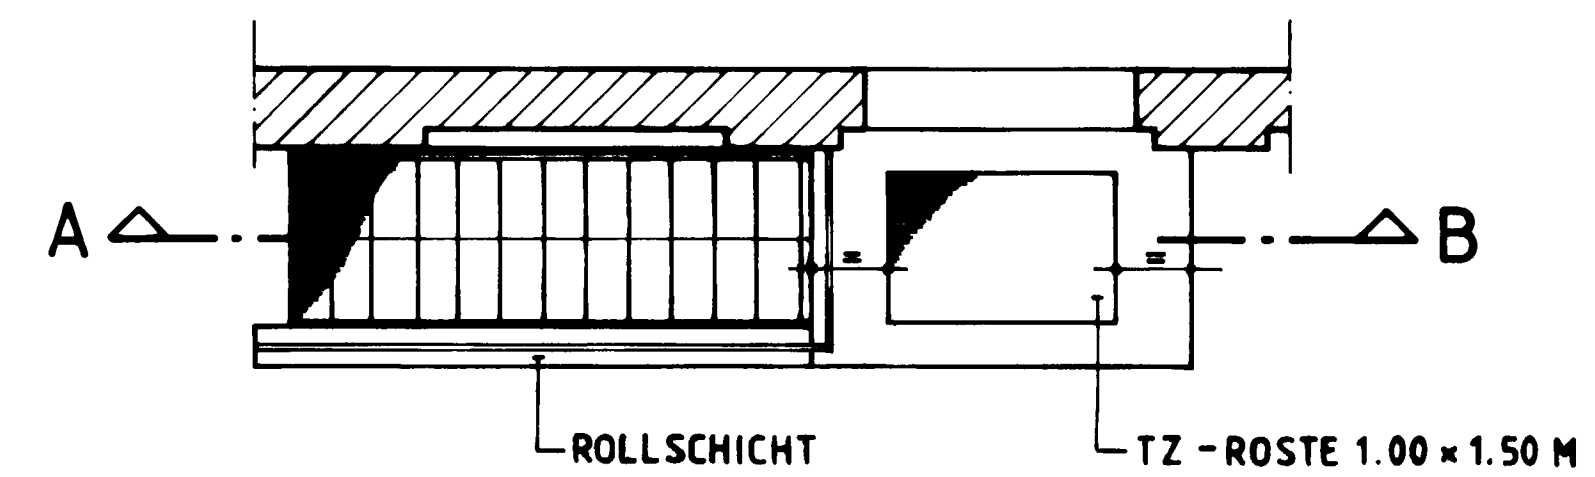

DRAUFSICHT M 1:50

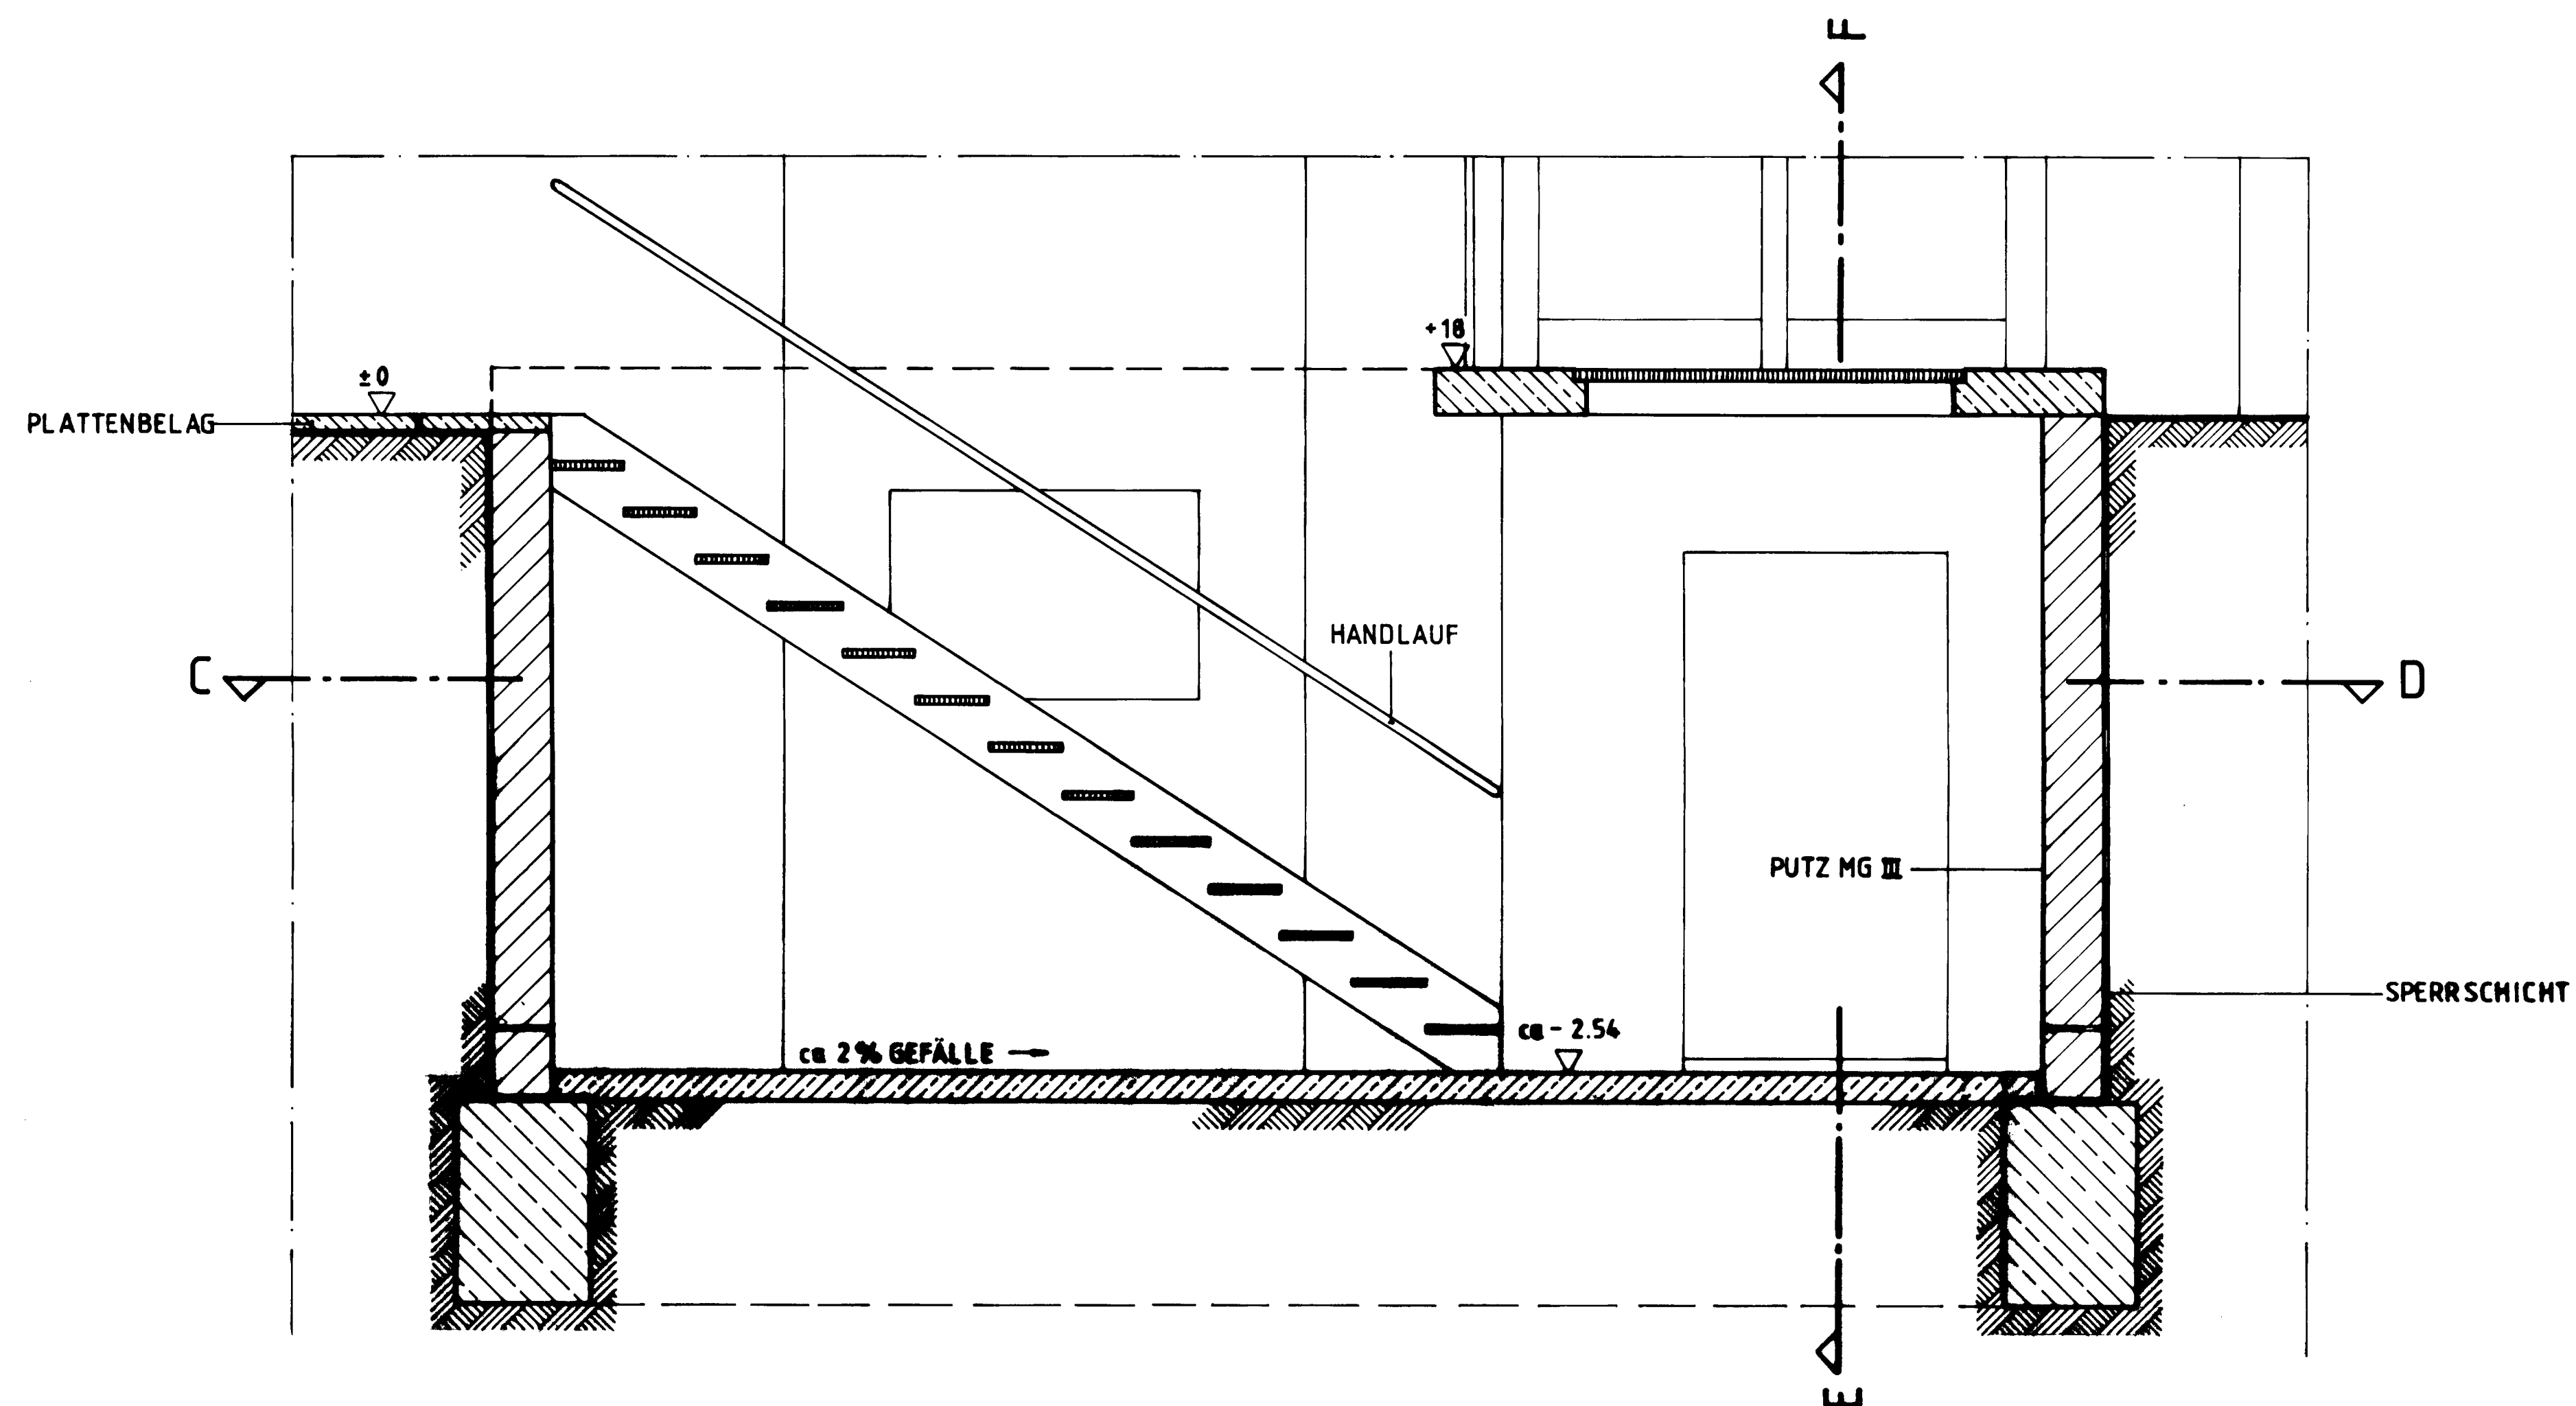

SCHNITT A-B

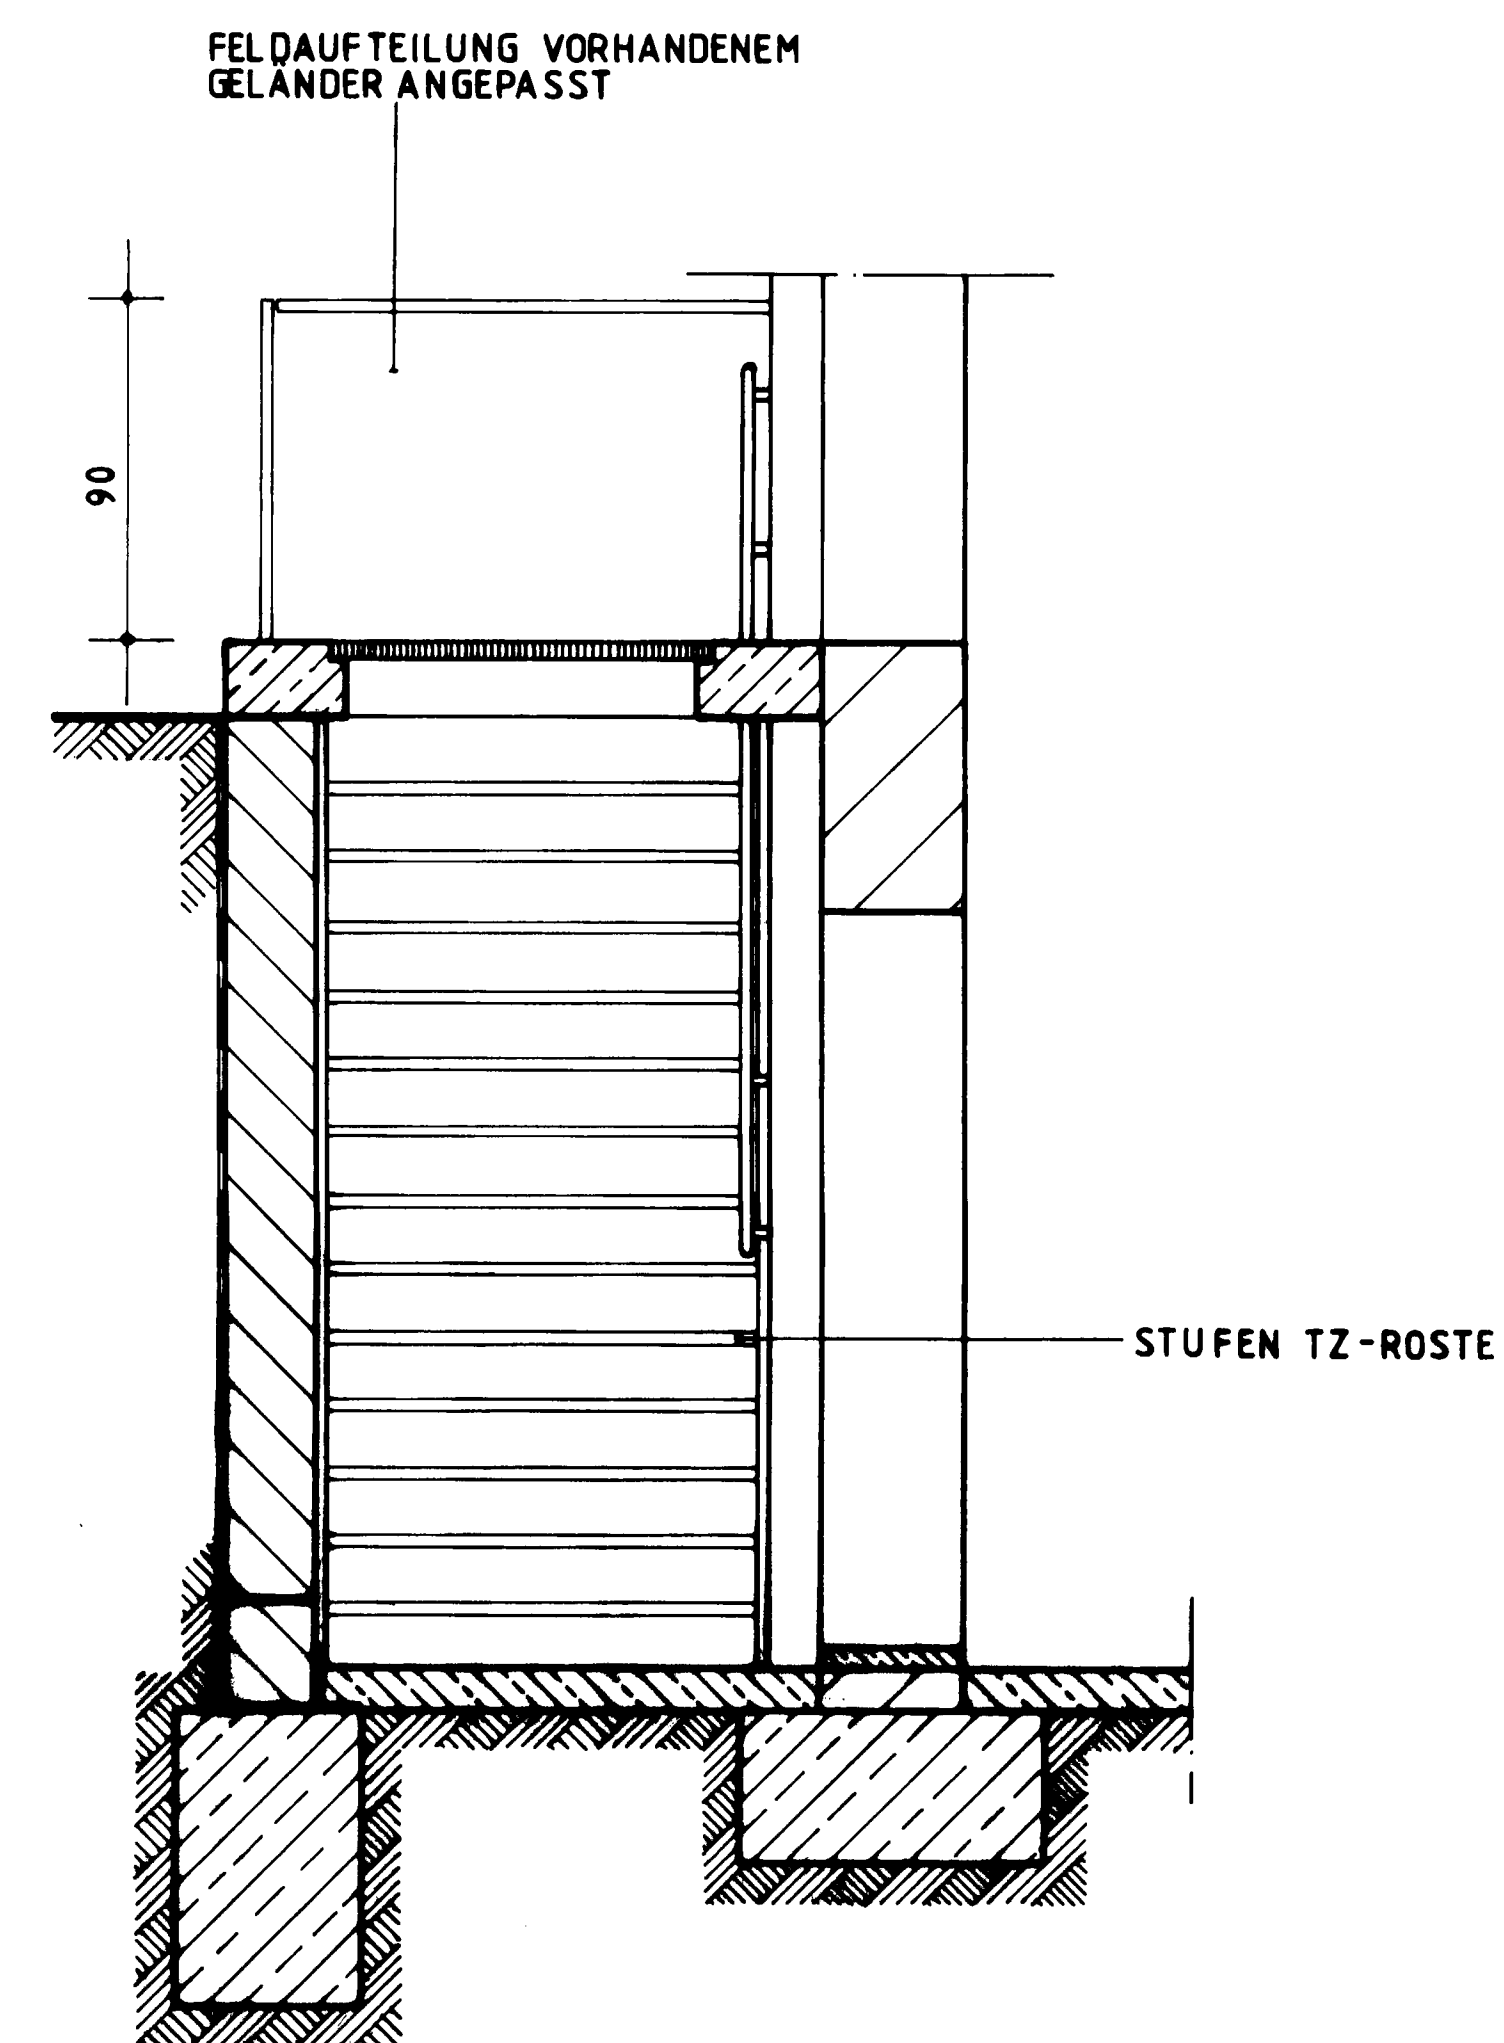

SCHNITT E-F

ALLE MASSE AUF DER  
BAUSTELLE PRÜFEN!

|                                                            |                     |         |                               |                |
|------------------------------------------------------------|---------------------|---------|-------------------------------|----------------|
| GRUNDSCHULE AM WINDMÜHLENBERG<br>AM KINDERDORF 23-37, 1/22 |                     |         |                               | 24. G          |
| NOTAUSGANGSTREPPEN - WESTANSICHT                           |                     |         |                               |                |
| BEARB.                                                     | GEZ.                | DATUM   | BEZIRKSAMT SPANDAU VON BERLIN |                |
| LIE.                                                       | LIE.                | 22.4.86 | HOCHBAUAMT                    |                |
| MASST.                                                     | BL. NR.             | BL. NR. | AM                            | 22. APRIL 1986 |
| 1:20, 50                                                   | 0.53 m <sup>2</sup> | 39      |                               |                |