


18. GRUNDSCHULE GATOW


VERBUNDENSTER

M. 1:10


DETAILS M. 1:1

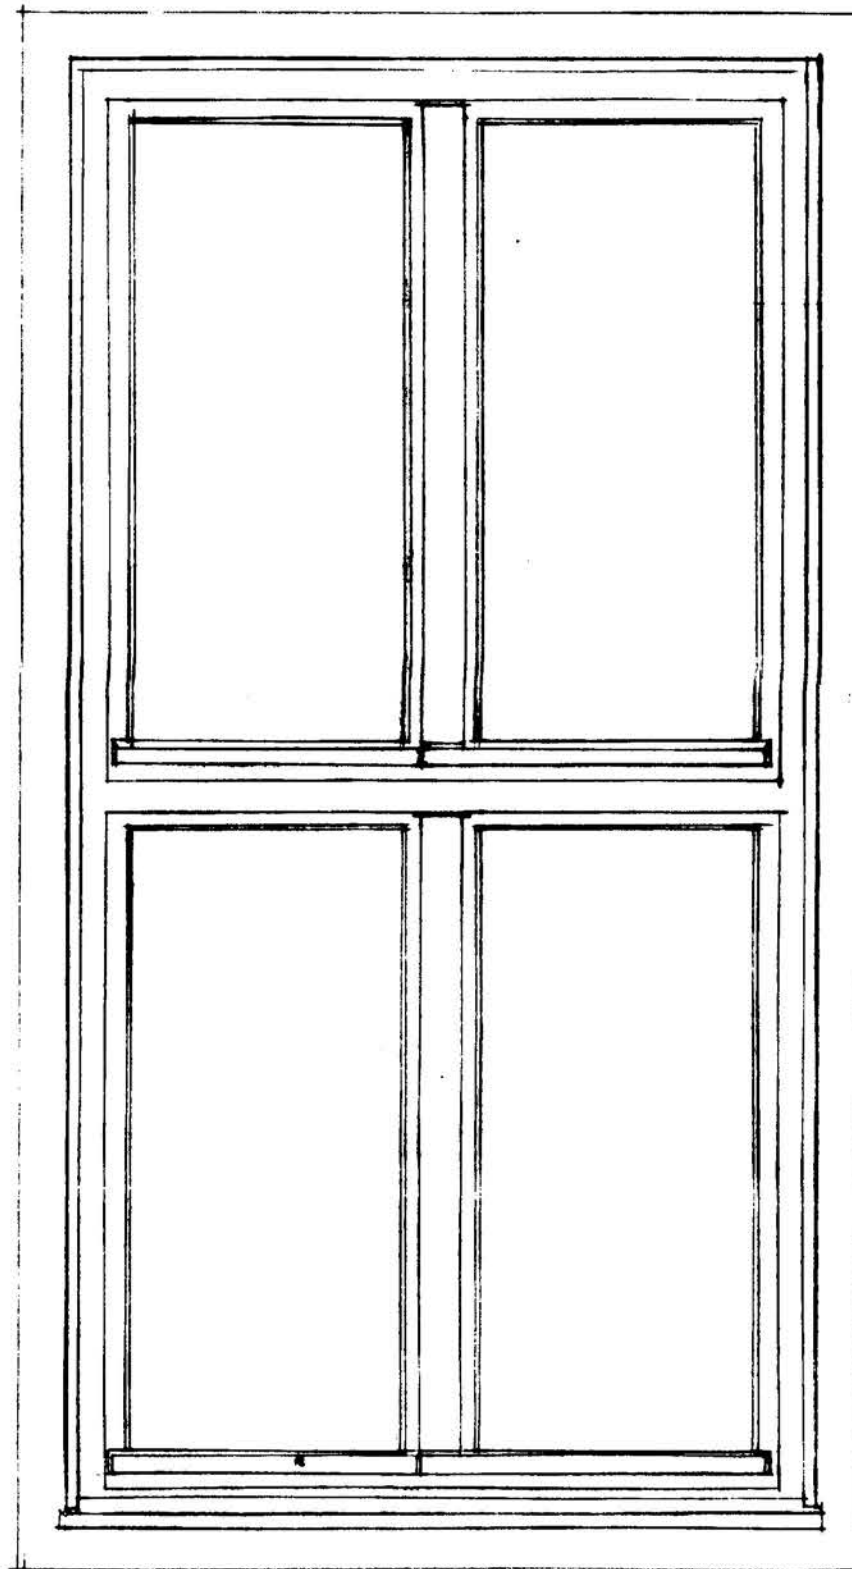


AVSSENANSICHT

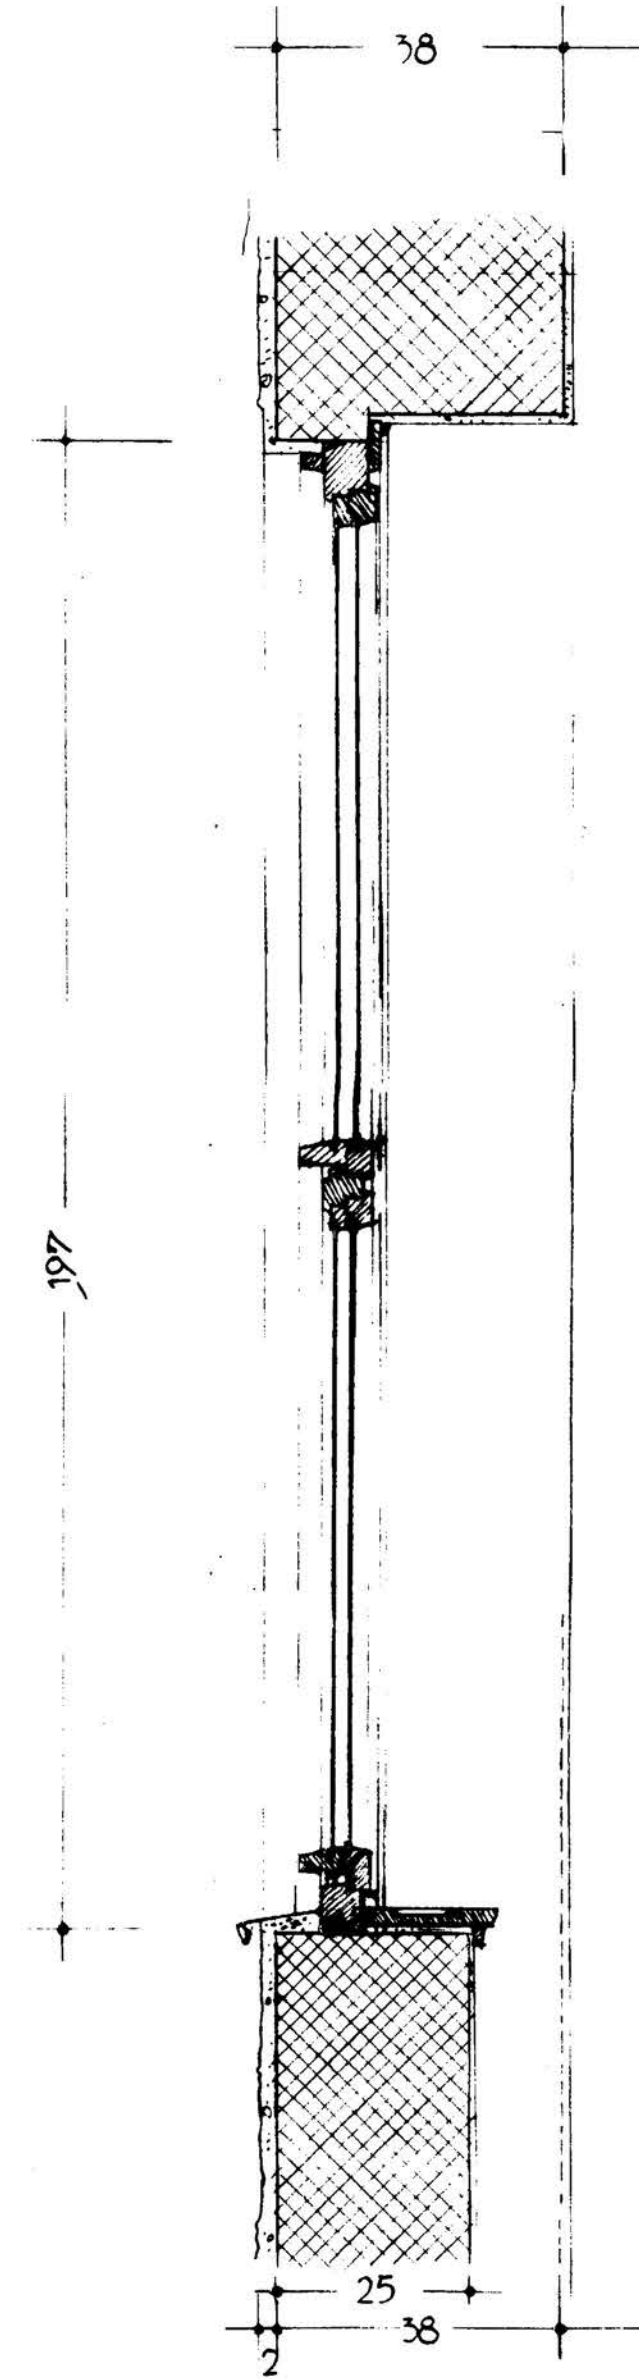

SENKRECHTER SCHNITT

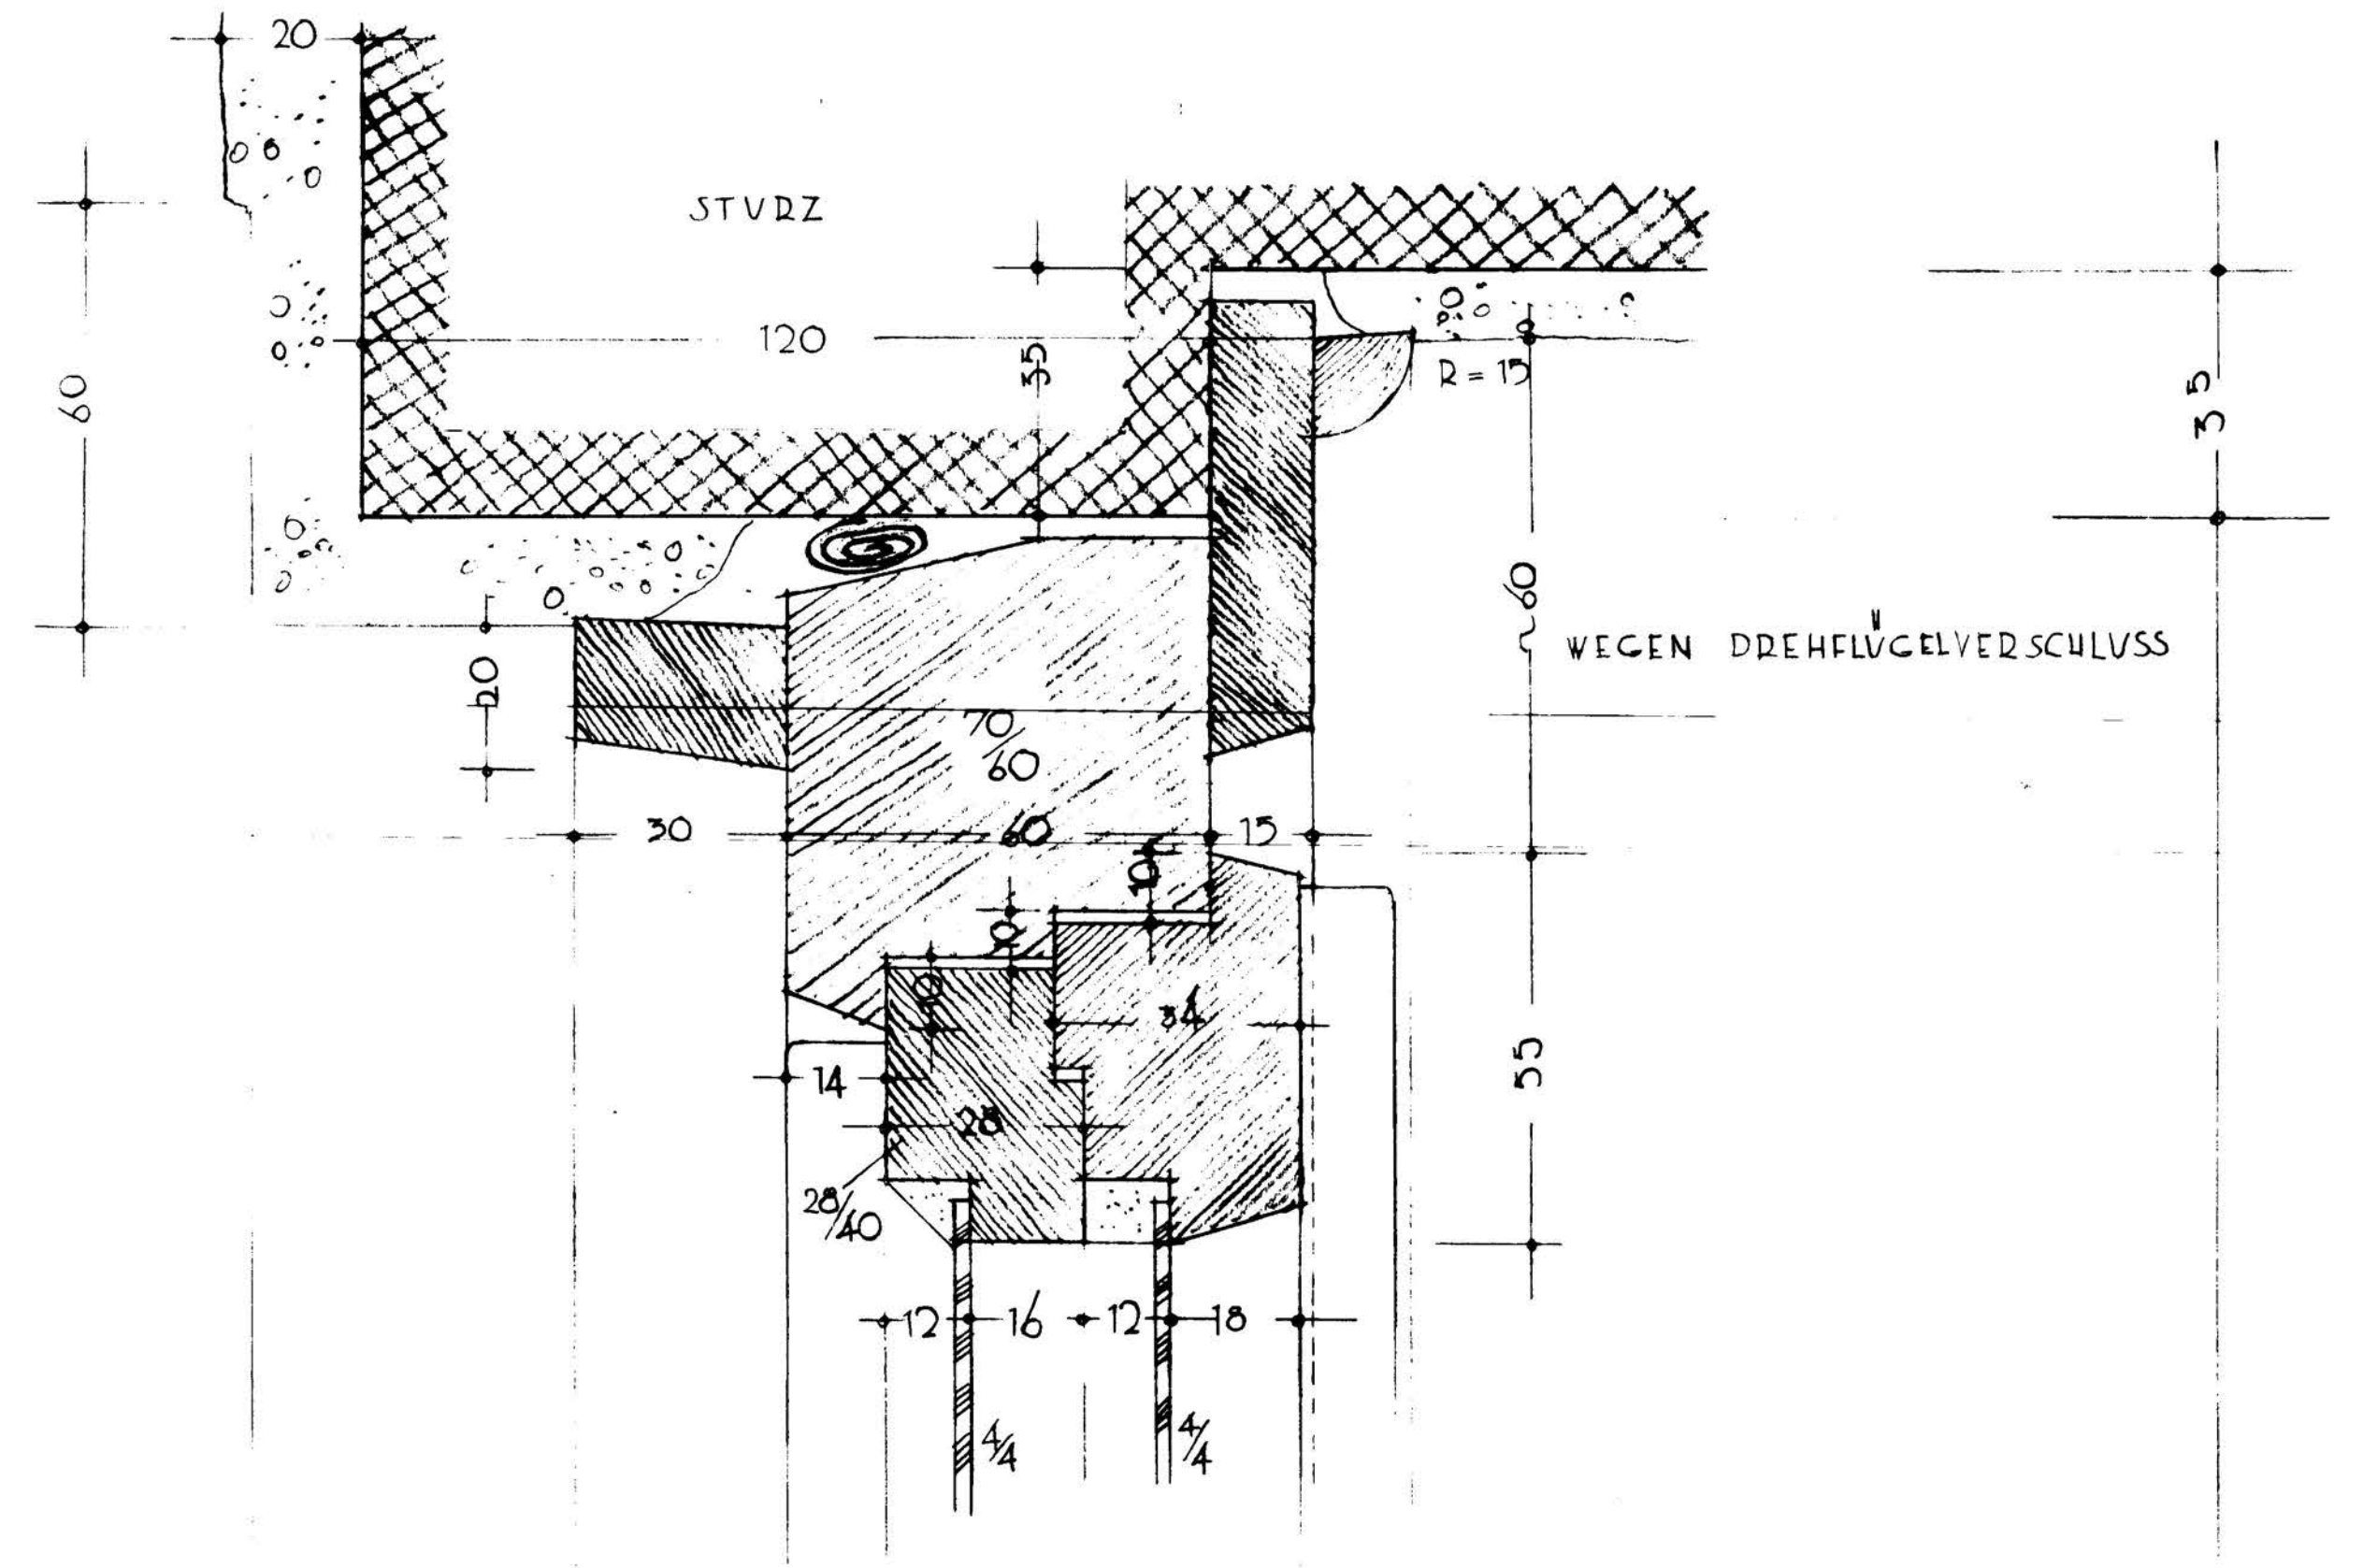


WEGEN DREHELUGELVERSCHLUSS

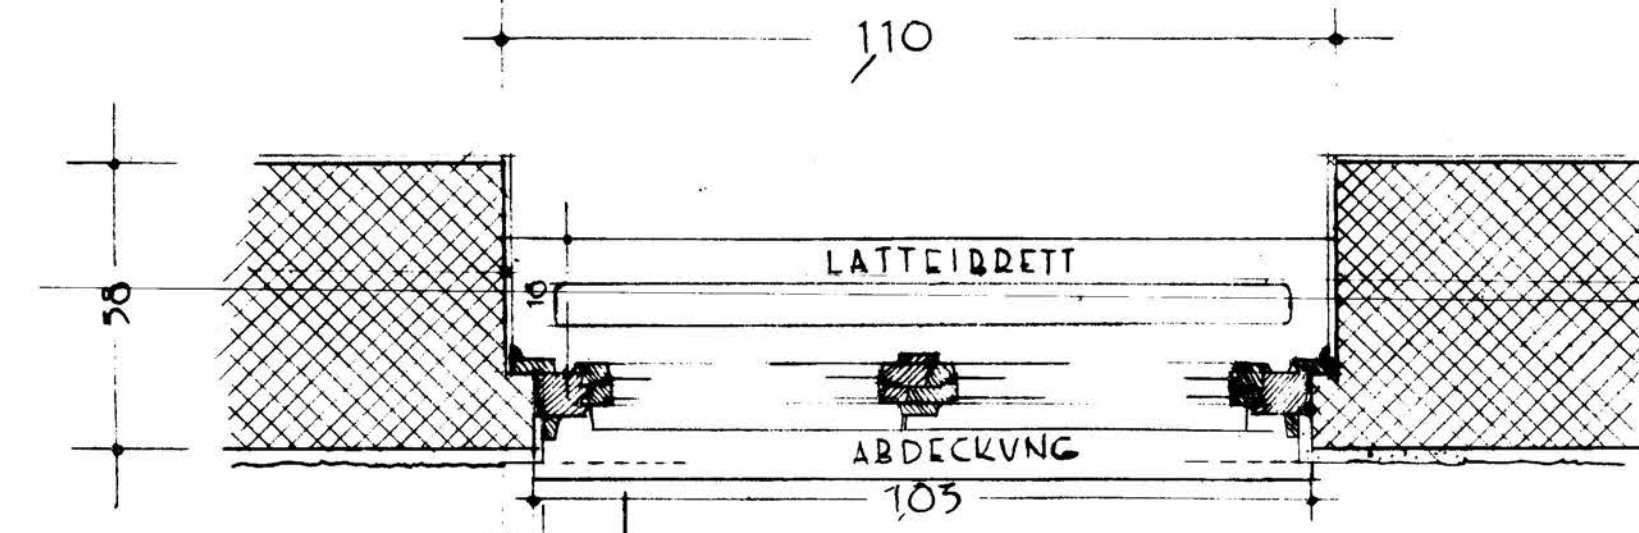

GRUNDRISS

MASS SIND AVE DER BAUSTELLE NACHZUPRÜFEN!
SCHWITZWASSERRINNE 60mm BREIT

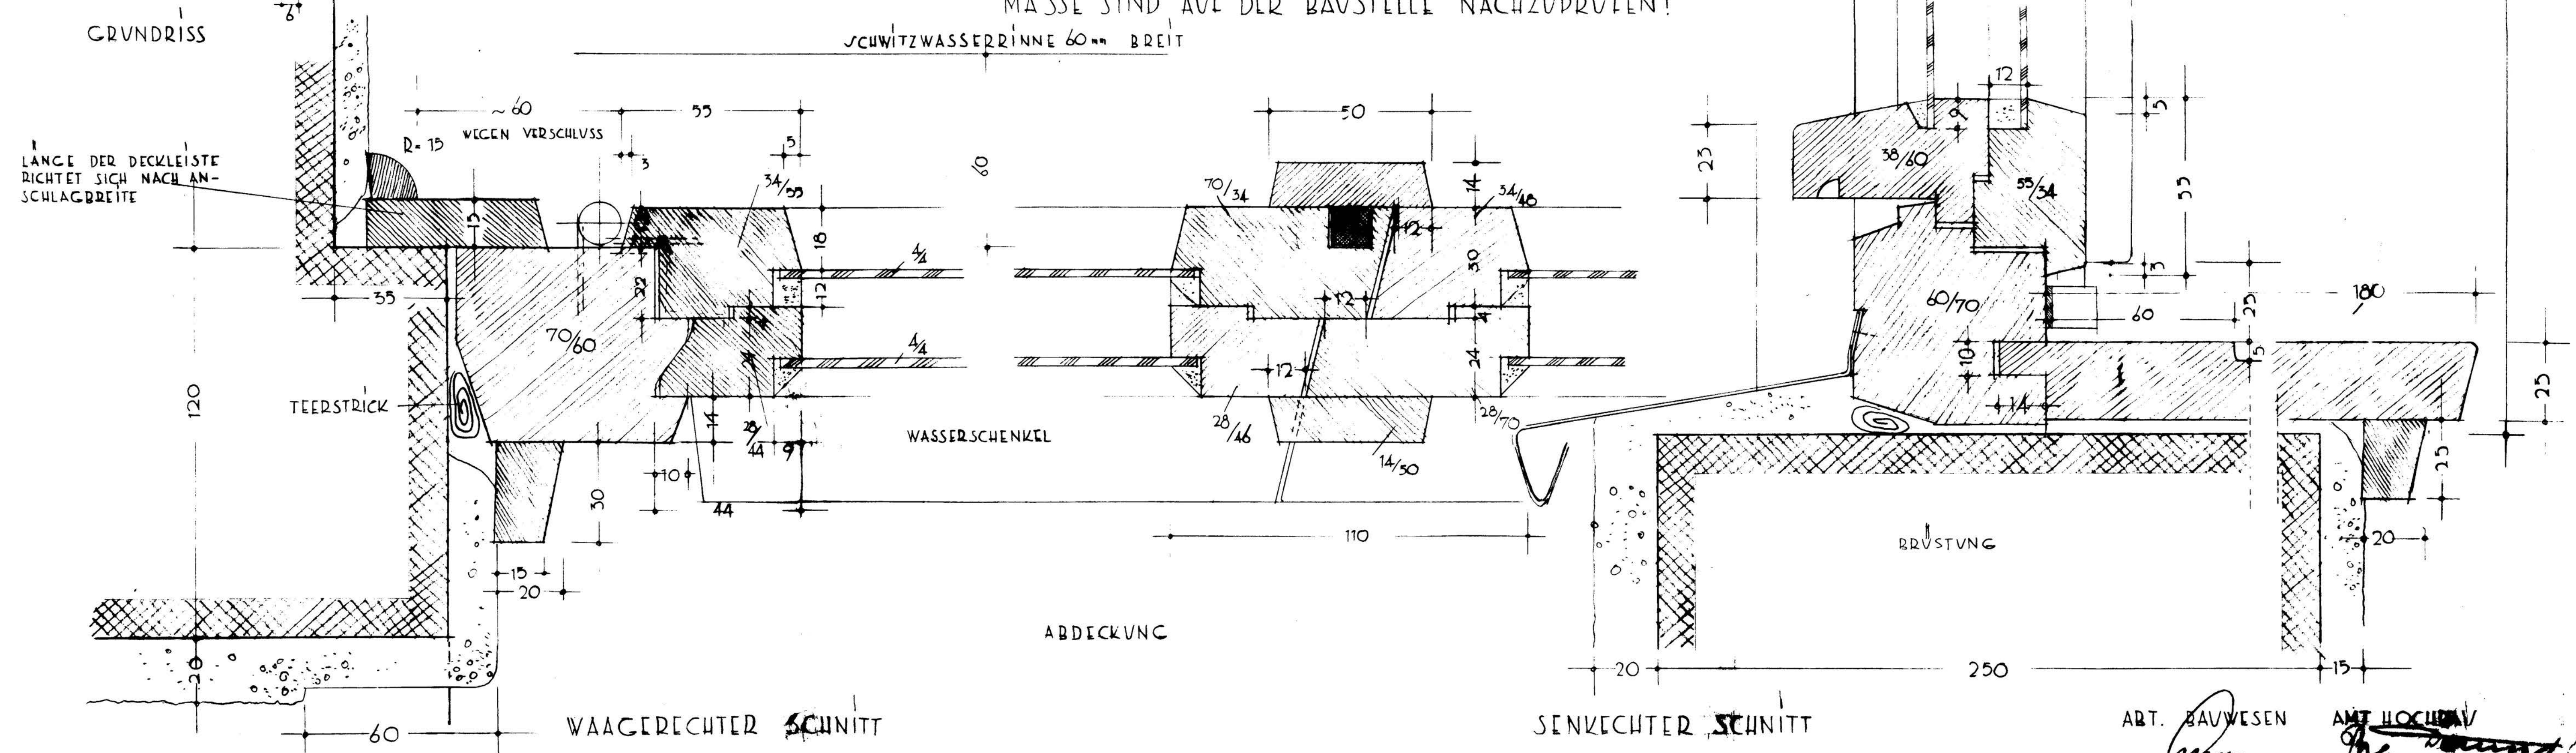

WAAGERECHTER SCHNITT

SENKRECHTER SCHNITT

ART. BAUWESEN

AMT HOCHBAU

SPANDAU, DEN 15. SEPTEMBER 51