



18. VOLKSSCHULE, GATOW,
AM WINDMÜHLENBERG.


AUSBAU UND HERRICHTUNG DES IM ROHBAU VERBLIEBENEN
LAZARETT-VERWALTUNGSHAUSES DER EHM. O.T. GEZ. M. 1:100

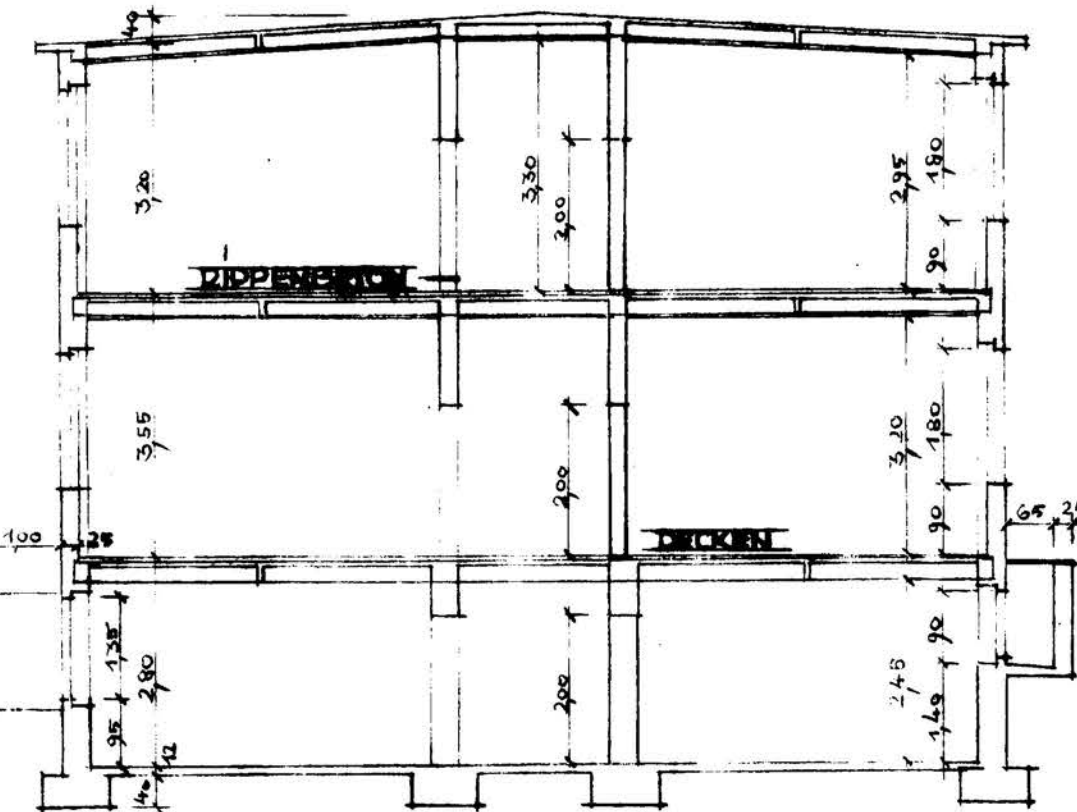


QUERSCHNITT IN A

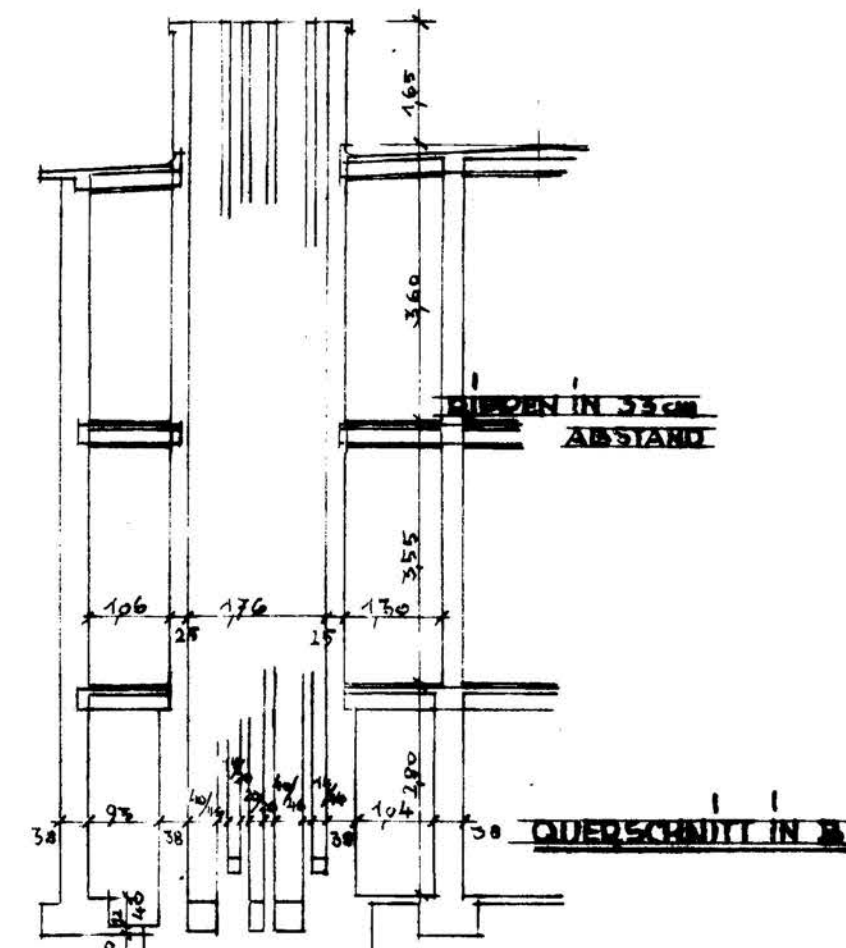

QUERSCHNITT IN B

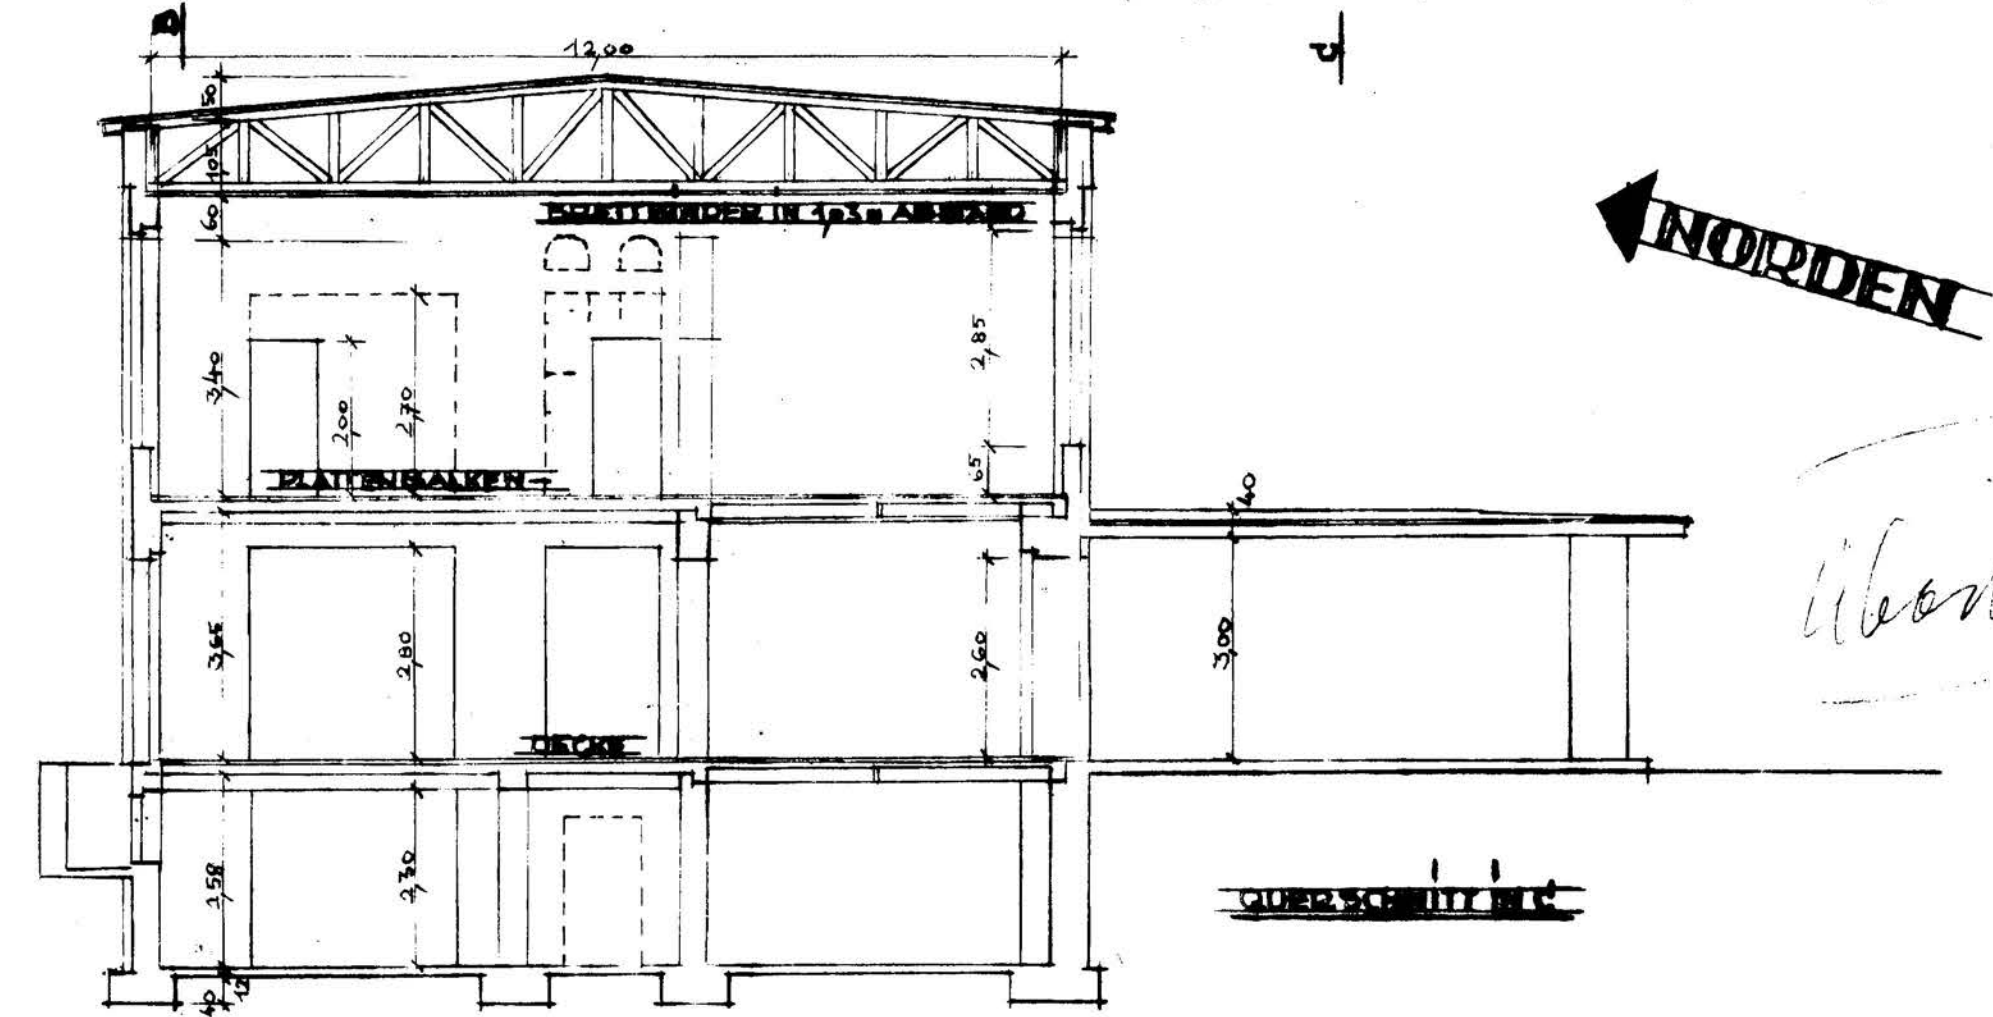

COPYRIGHT NOTICE

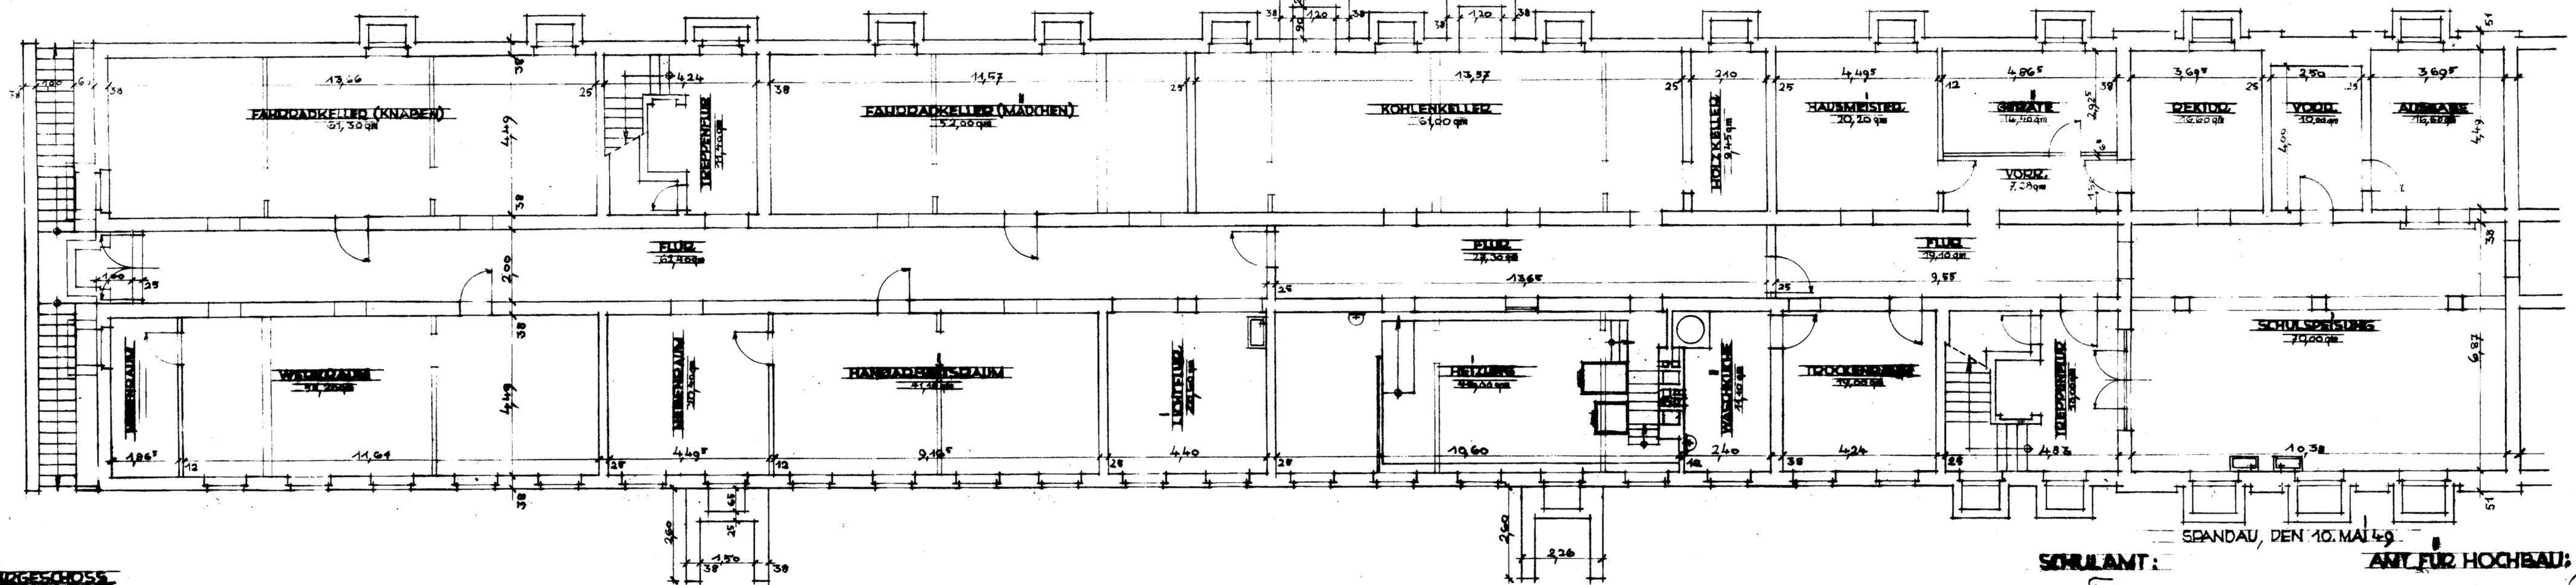

SPANDAU, DEN 10. MAI 49

SCHULANT:

ANFÜR HOCHBAU: