




18. VOLKSSCHULE GATOW
 ABDICHTUNG DER KELLERDECKE DES NICHT HOCHGEFÄHRTEN BAUTEILES
 M. 1:100

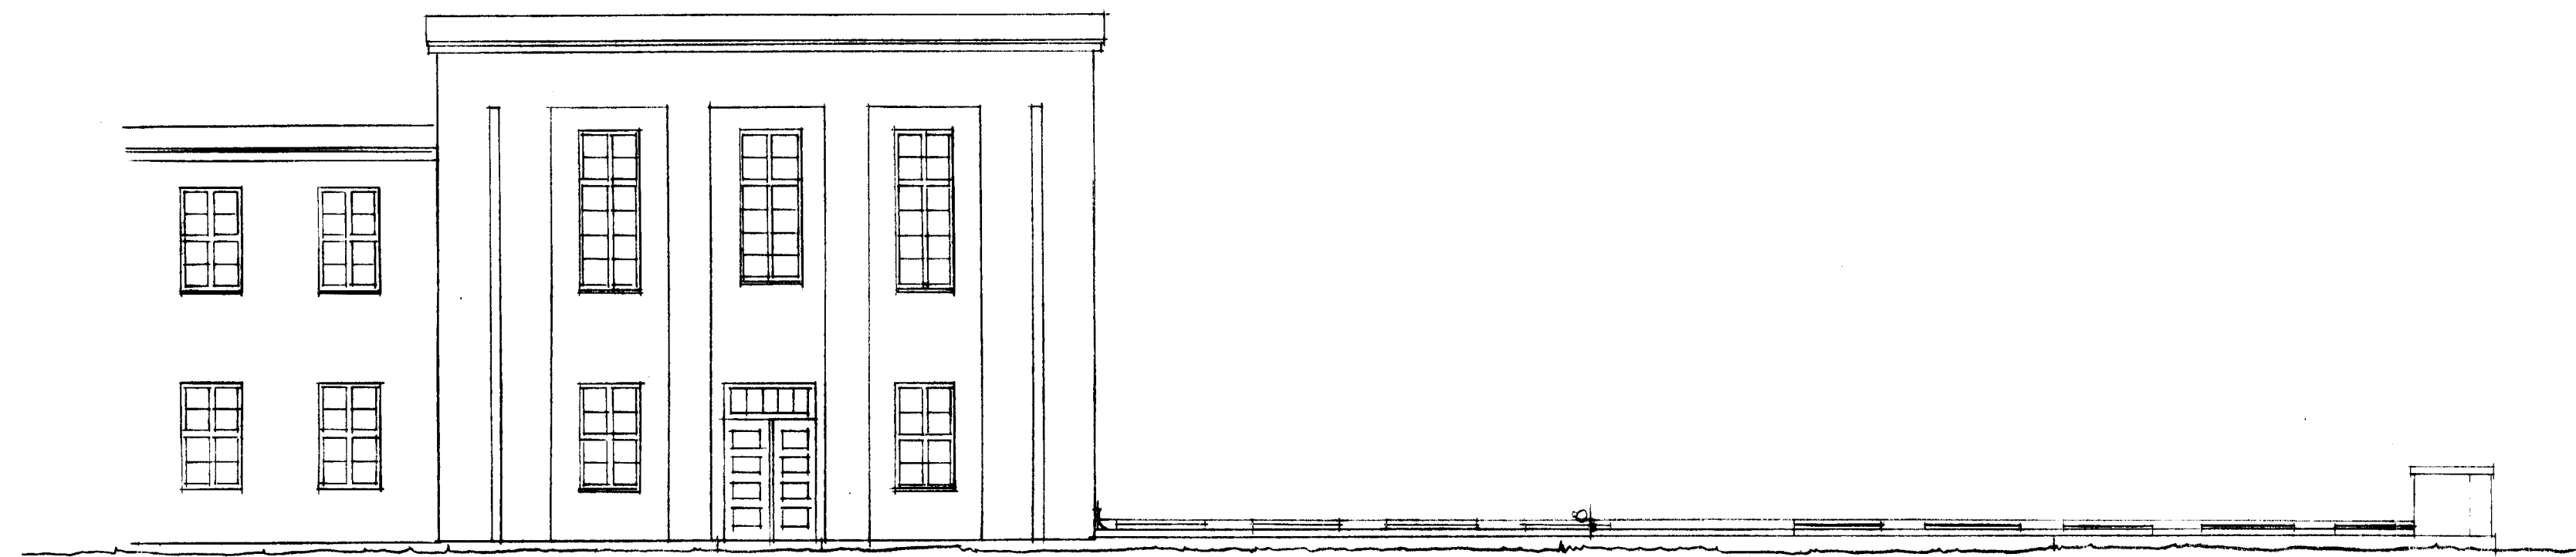


WESTANSICHT

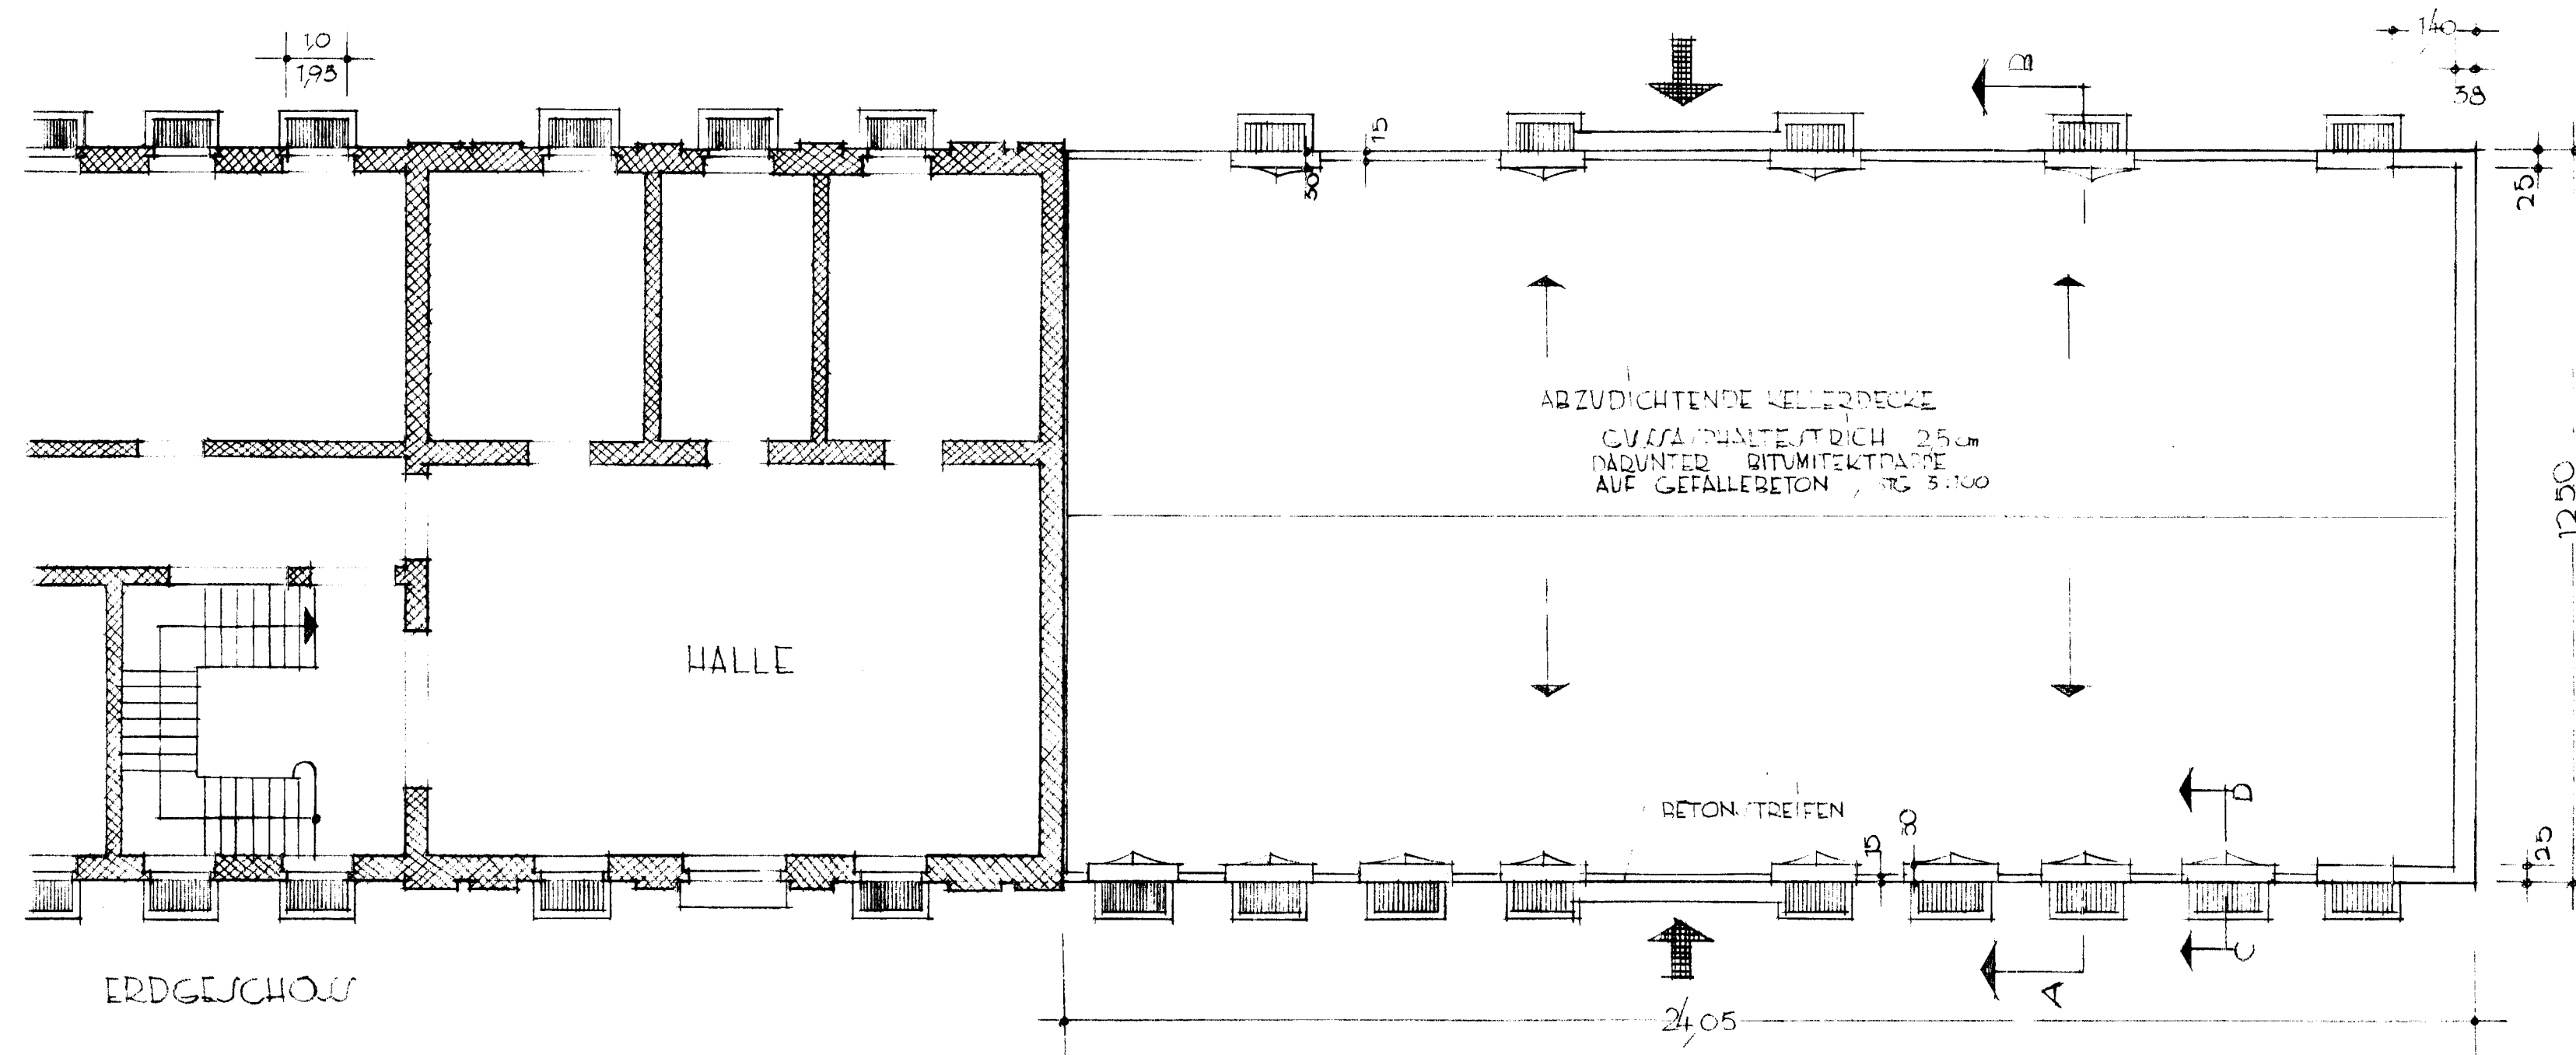


ERDGESCHOSS

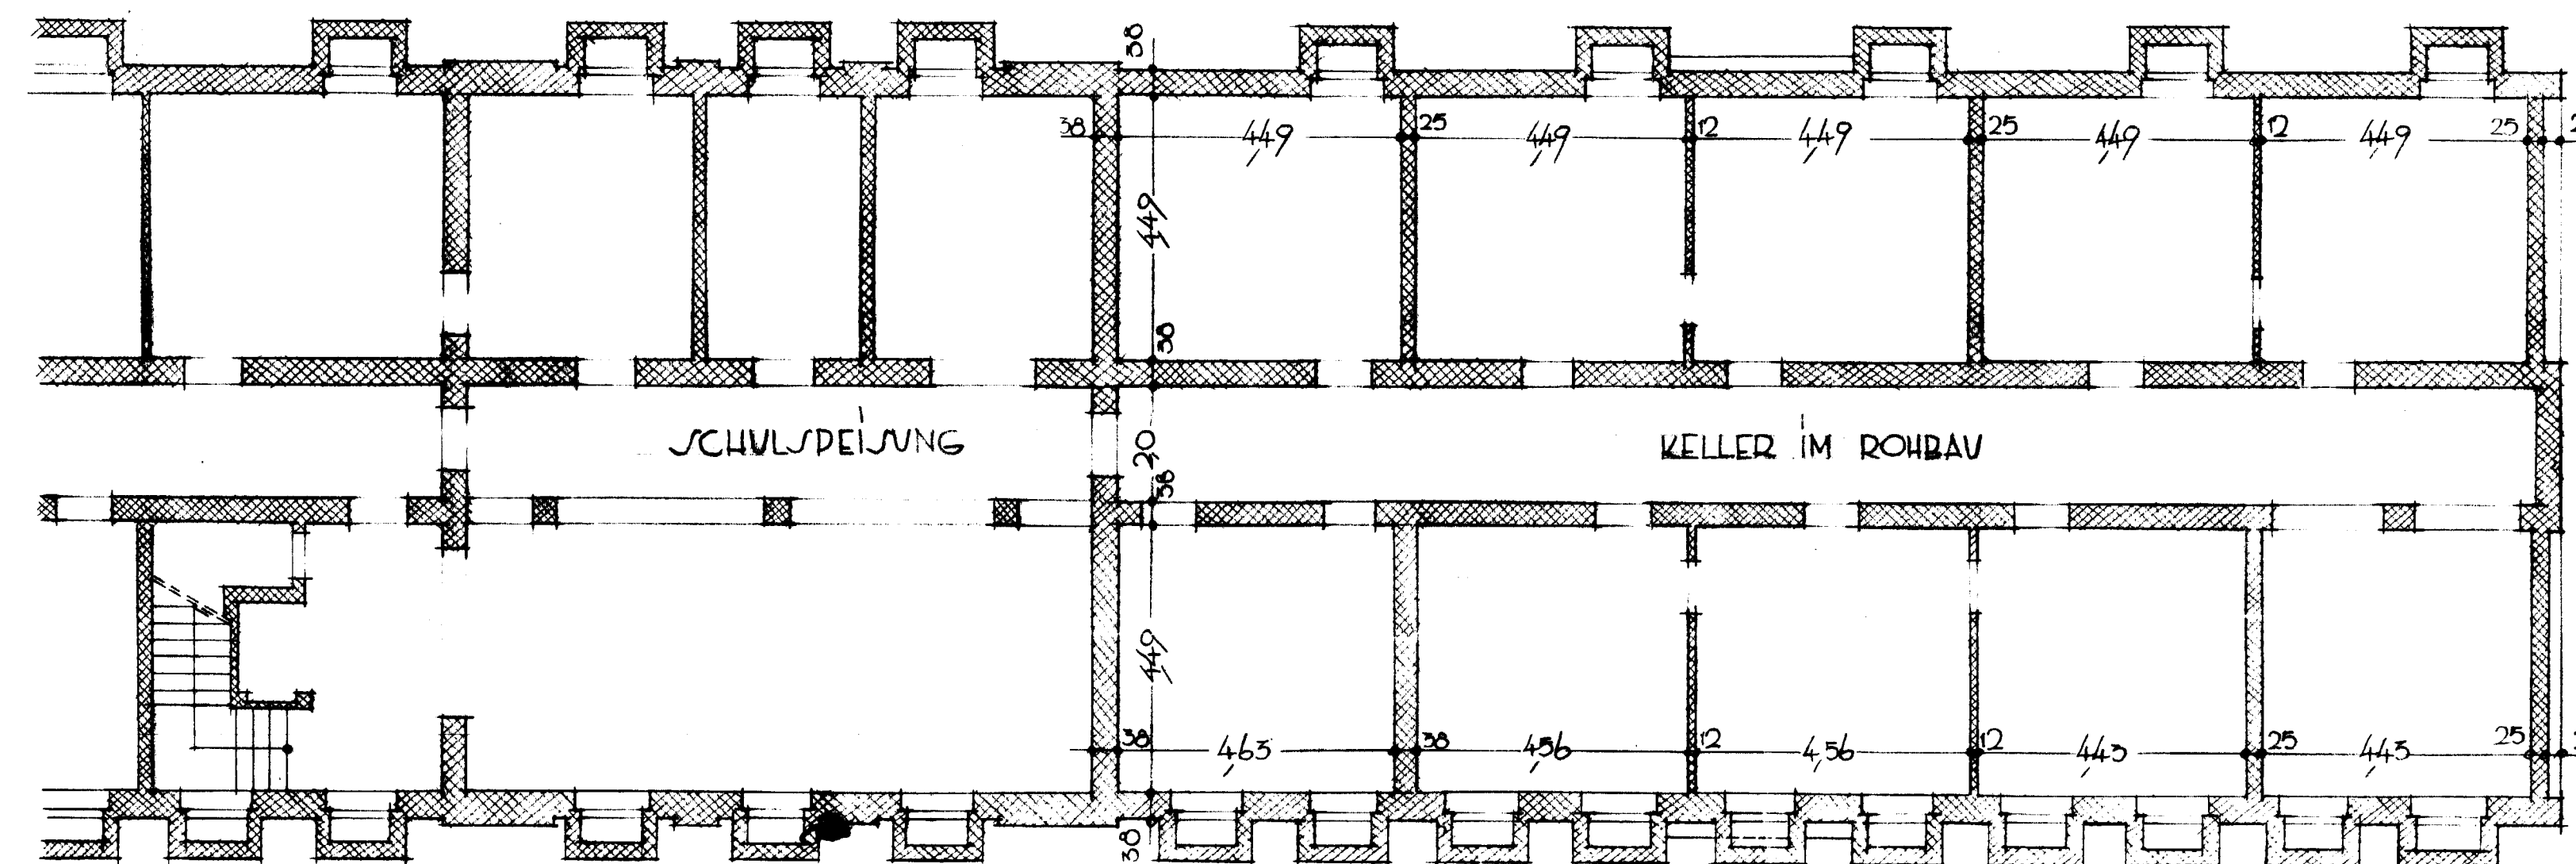

KELLERGECHOSS

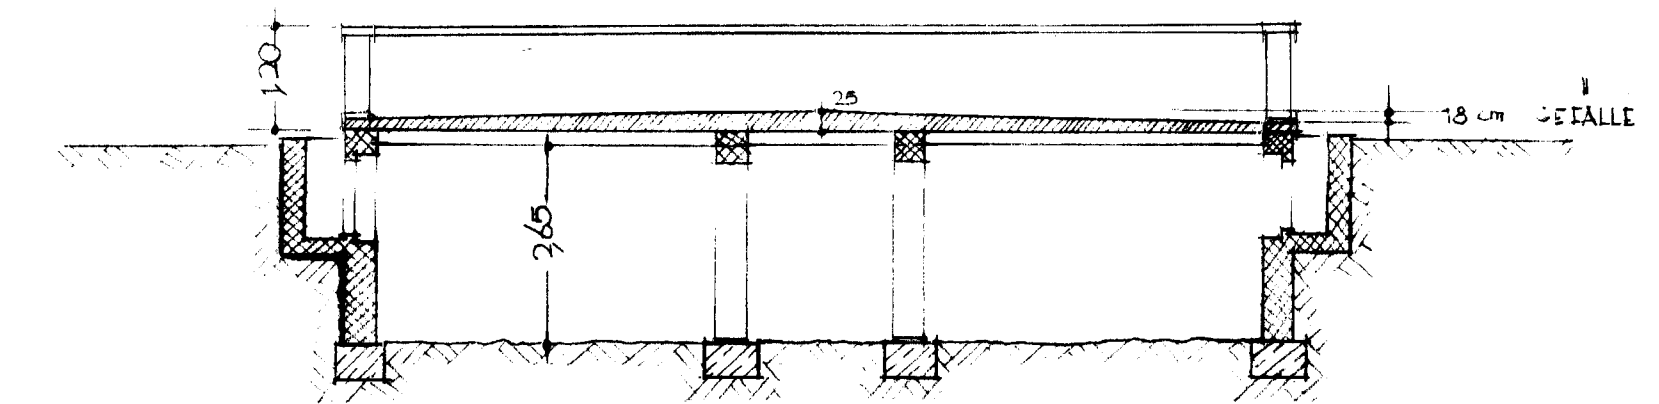

SCHNITT A-B

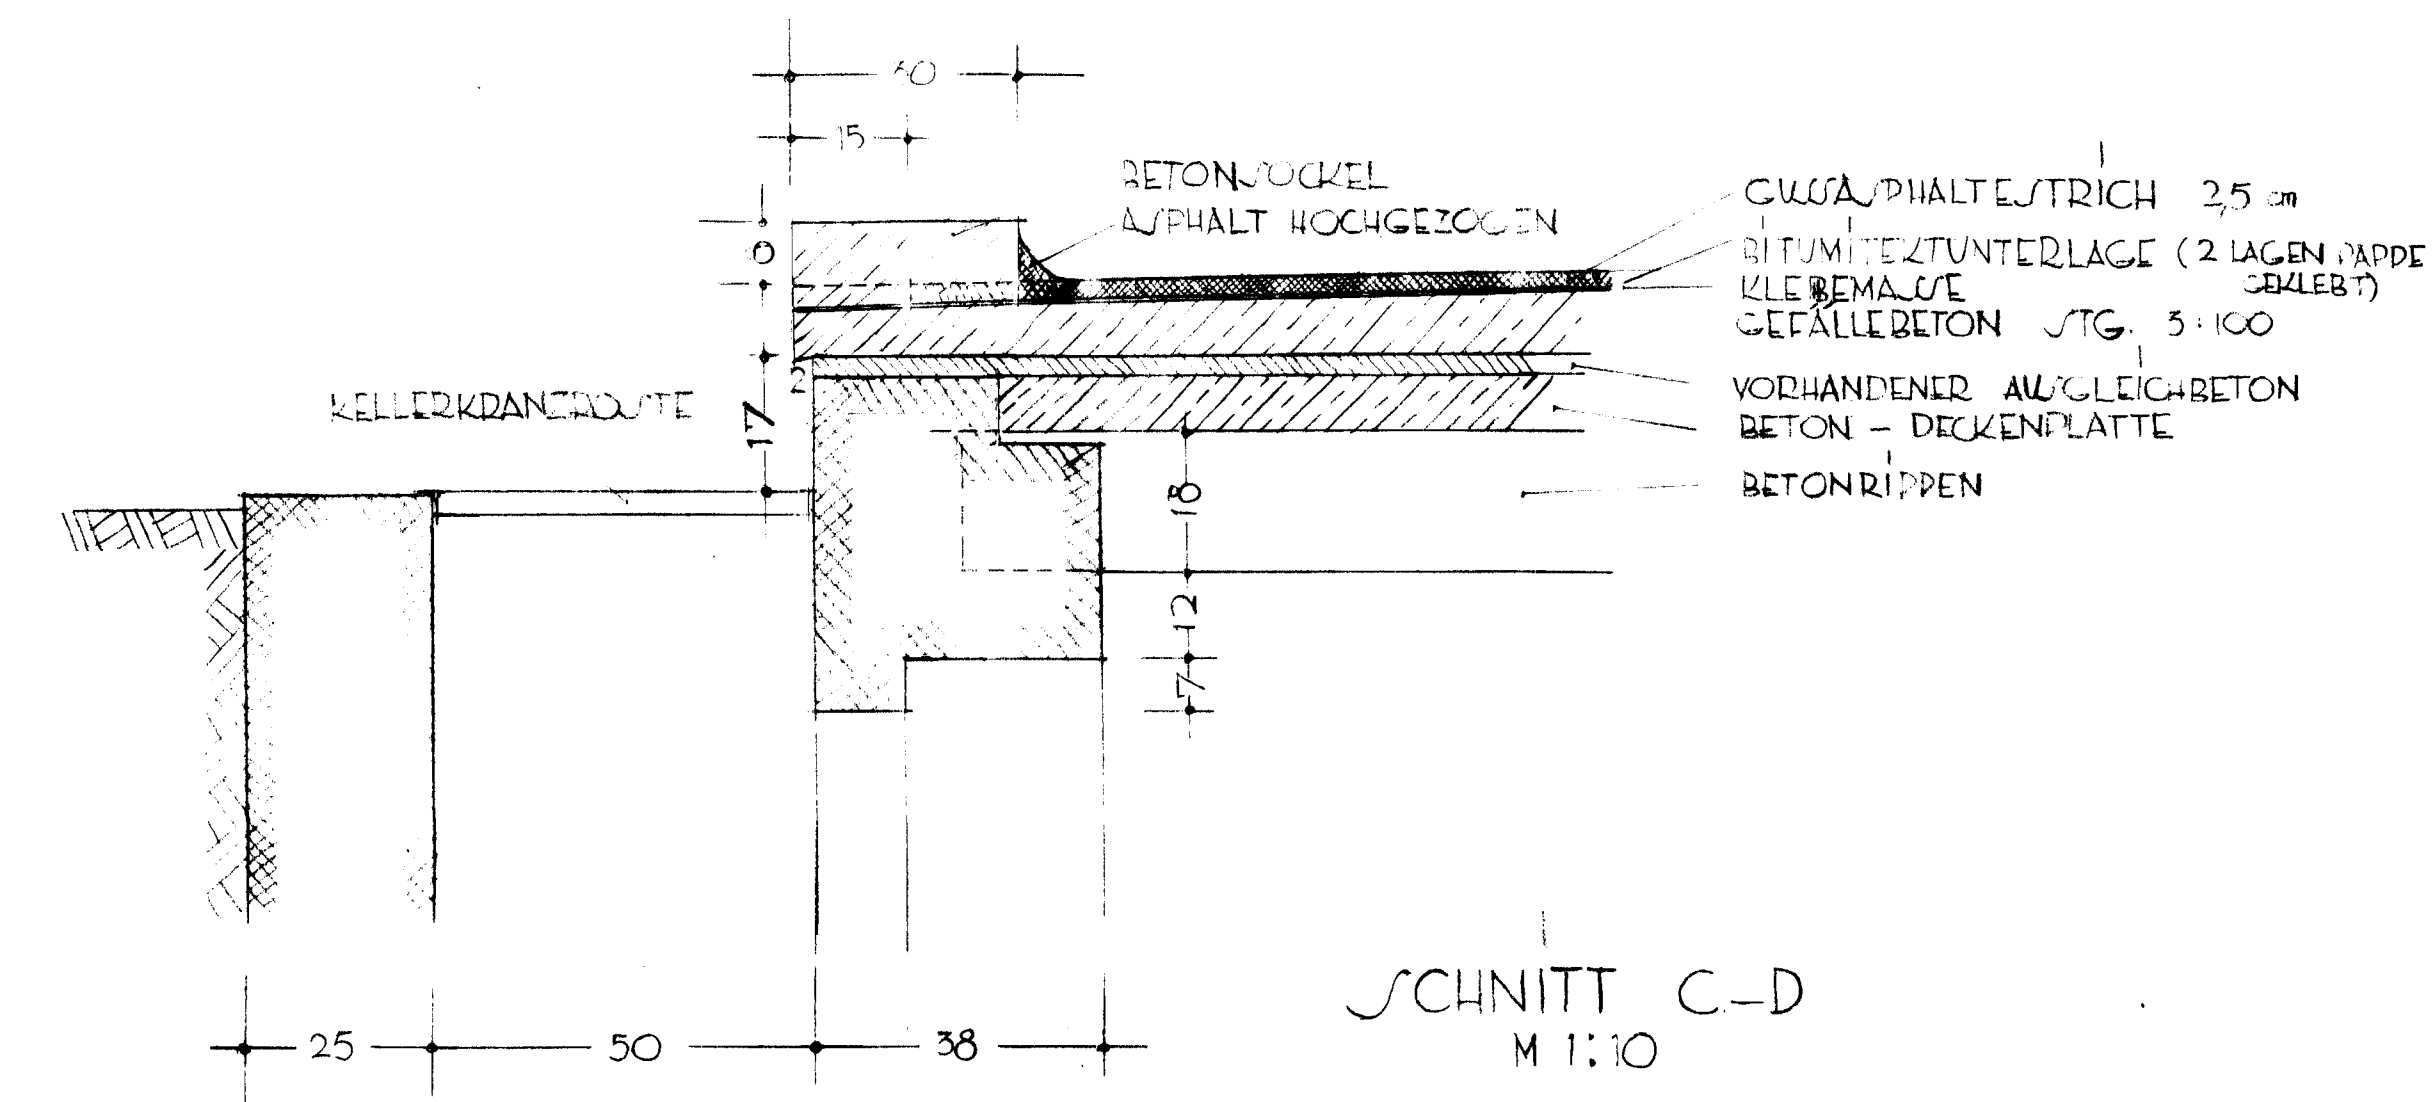

SCHNITT C-D
 M 1:10

ABT. VOLKBILDUNG

ABT. BAUWESEN

AMT. HOCHBAU
Müller

SPANDAU, DEN 4. JUNI 1951