


18. VOLKSSCHULE GATOW • AM WINDMÜHLENWEG

EINRICHTUNG VON ZWEI SCHÜLERWERKSTÄTTEN
FÜR PAPP- UND HOLZARBEITEN IM KELLERGEHOSS

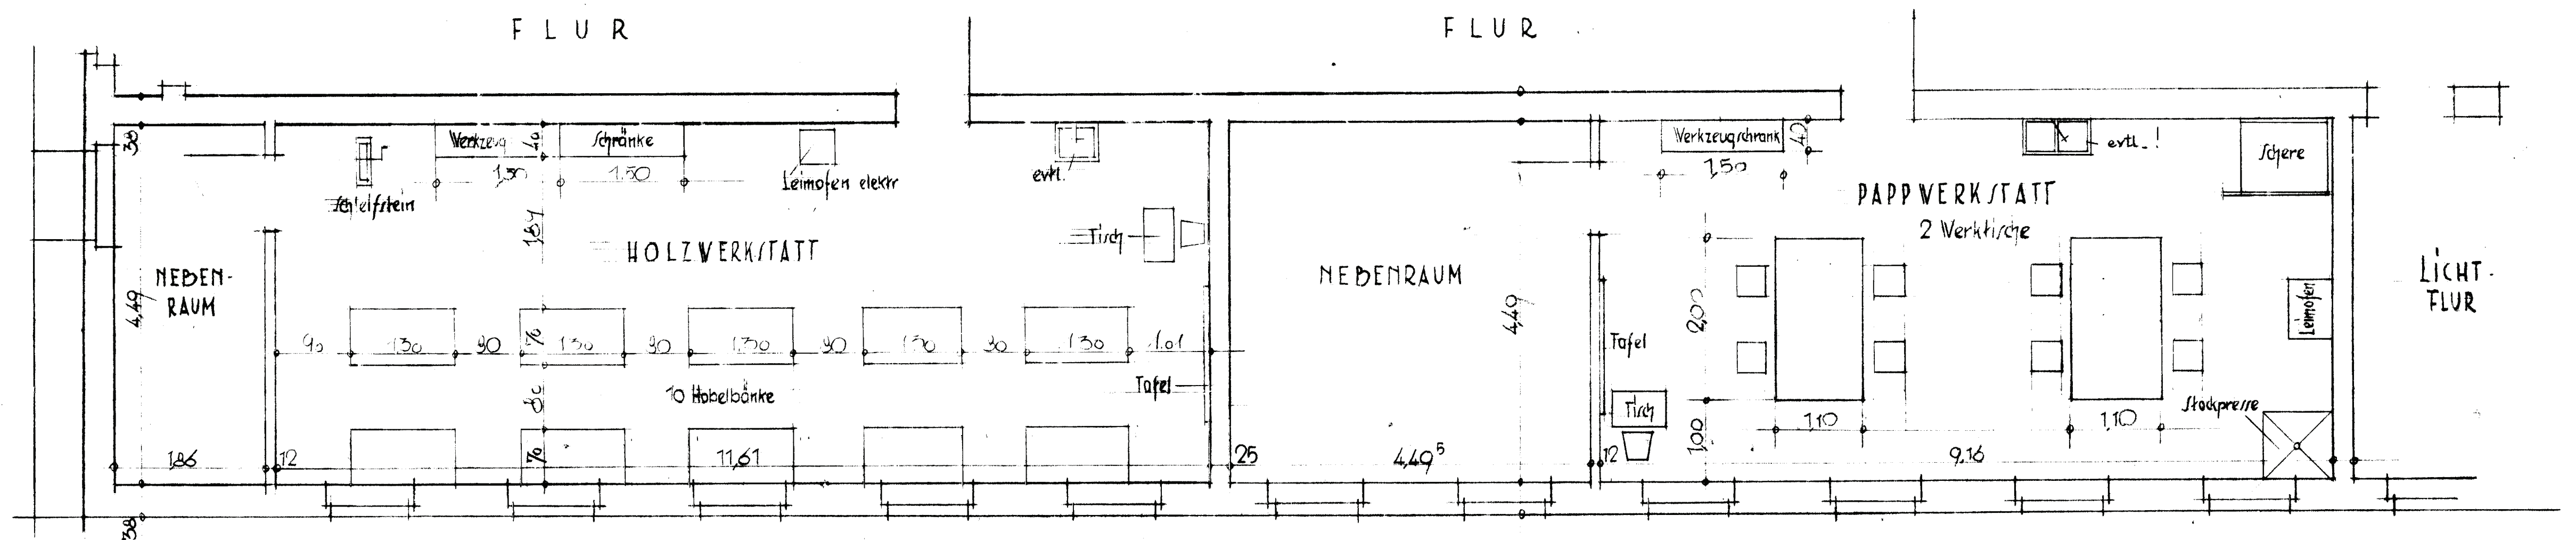

MASSSTAB 1:50

SPANDAU, DEN 3.7.1950.

ABT. VOLKSBILDUNG:

ABT. KÜCHE/EN:

ABT. HOCHBAU:

Thiel

Wittenberg

Müller