


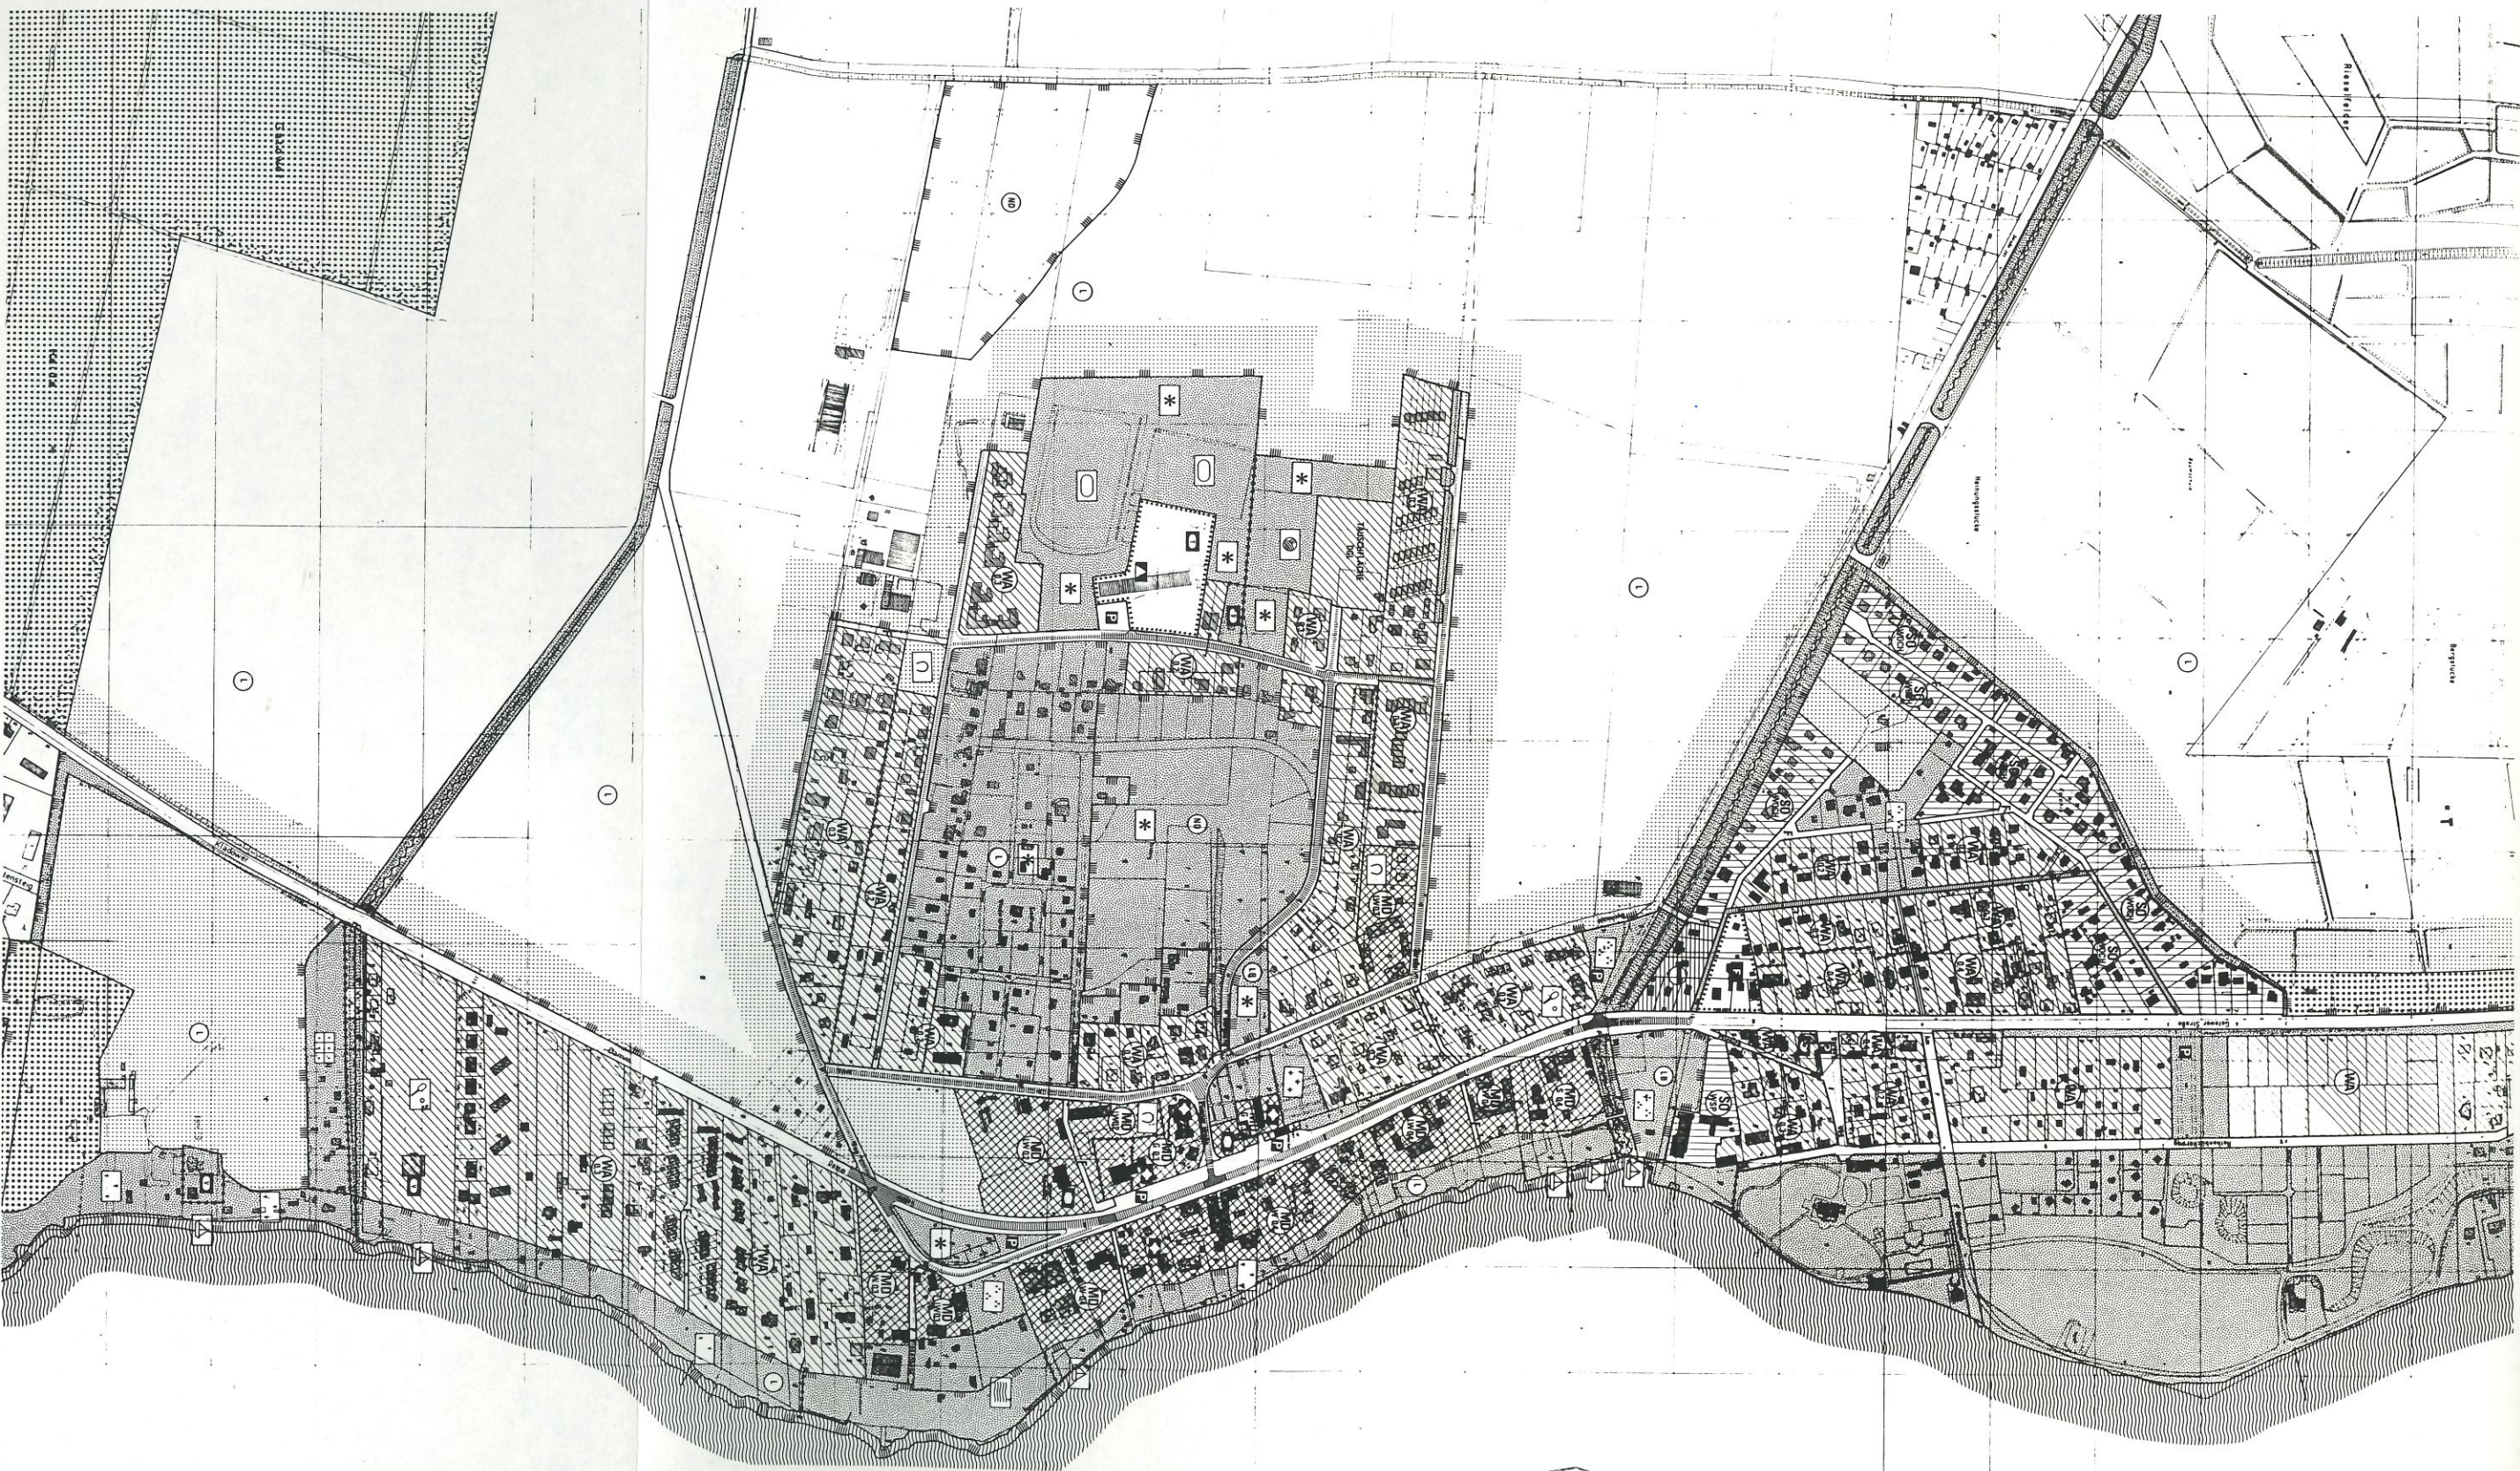

NUTZUNGSKONZEPT

☐	ART DER BAULICHEN NUTZUNG
☐	ALLGEMEINE WOHNGEBIETE
☐	DORFGEBIETE G. - GEMEINDEGEBIET W. - WOHNUNG S. - SONDERGEBIET
☐	SONDERGEBIETE - WOCHENENDHAUSER
☐	SONDERGEBIETE - WASSERSPORT
☐	MASS DER BAULICHEN NUTZUNG
☐	GESCHOSSFLÄCHENZAHL
☐	BAUKÖRPERFESTSETZUNGEN
☐	FLÄCHEN FÜR DEN GEMEINDEBAU ZINCKESTIMMUNG
☐	SCHULE
☐	KIRCHE
☐	KINDERTAGESSTÄTTE
☐	TURNHALLE
☐	VEREINSHAUS
☐	POST
☐	FEUERWEHR
☐	VERKEHRSPFLÄCHEN
☐	VERKEHRSEINGANGS- / ANLIEGERSSTRASSEN
☐	GEPLASTETER KREUZUNGSBEREICH
☐	ÖFFENTLICHE PARKPLÄTZE
☐	FLUSSWEGE
☐	FLÄCHEN FÜR VER- UND ENTSORGUNG ZINCKESTIMMUNG
☐	ABWASSER
☐	GRÜNFLÄCHEN ZINCKESTIMMUNG
☐	BIOTOPSTÄNDEORTE - NATURNAHES GRÜN
☐	PARKANLAGE
☐	UFERSCHLÜSSUNG
☐	BADEWIESE
☐	BOLZPLATZ
☐	SPORTPLATZ
☐	TENNISPLATZ
☐	BOOTSLEGEPLATZ - STEGANLAGE
☐	KLEINGÄRTEN
☐	FRIEDHOF
☐	REISPORTANLAGE
☐	WASSERFLÄCHEN
☐	FLÄCHEN FÜR DIE LANDWIRTSCHAFT
☐	FLÄCHEN FÜR DIE FORSTWIRTSCHAFT
☐	NATUR-/LANDSCHAFTSSCHUTZGEBIETE NATURSCHUTZGEBIET
☐	LANDSCHAFTSSCHUTZ
☐	NATURDENKMAL
☐	GESCHÜTZTER LANDSCHAFTSBESTANDTEIL
☐	ABGRENZUNG UNTERSCHIEDLICHER NUTZUNG

STAND VERMESSER
MAZ 1987
ZINCK 1987

M 1:2000
1:2000

DORFENTWICKLUNG GATOW



Sportplatz

Grundschule
am
Windmühlenberg

Sportplatz

Windmühlenberg

An den
Feen

Albert-
Schweitzer-
Kinderdorf