


X = Fällung
 genehmigt
 (Berch.d vom 4.10.18)

Lindenreihe
 = unbedingt erhalten
 nicht geschützte Bäume
 Fällung kein Problem

geschützte Bäume
 Fällung nur, wenn
 unabdingbar

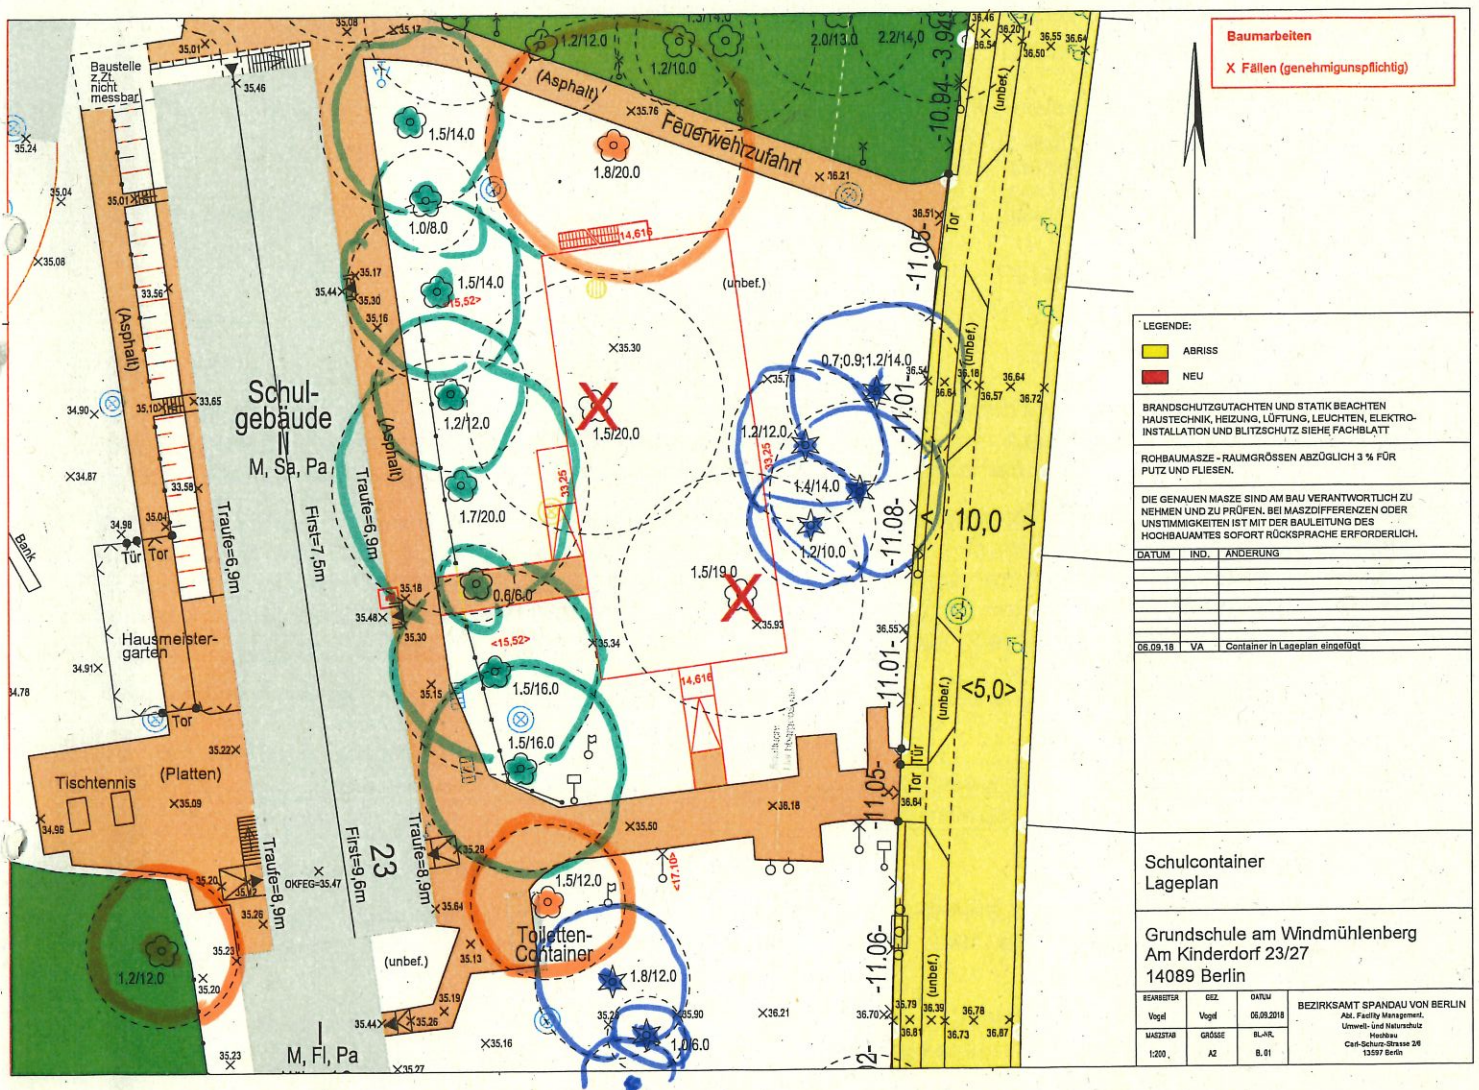

Baumarbeiten
 X Fällung (genehmigungspflichtig)

LEGENDE:			
	ABRISS		
	NEU		
BRANDSCHUTZGUTACHTEN UND STATIK BEACHTEN HAUSTECHNIK, HEIZUNG, LÜFTUNG, LEUCHTEN, ELEKTRO- INSTALLATION UND BLITZSCHUTZ SIEHE FACHBLATT			
ROHBAUMMASSE - RAUMGRÖSSEN ABZÜGLICH 3 1/4 FÜR PUTZ UND FLIESEN.			
DIE GENAUEN MASSE SIND AM BAU VERANTWORTLICH ZU NEHMEN UND ZU PRÜFEN. BEI MASZDIFFERENZEN ODER UNSTIMMIGKEITEN IST MIT DER BAULEITUNG DES HOCHBAUAMTES SOFORT RÜCKSPRACHE ERFORDERLICH.			
DATUM	IND.	ÄNDERUNG	
06.09.18	VA	Container in Lageplan eingefügt	
Schulcontainer Lageplan			
Grundschule am Windmühlenberg Am Kinderdorf 23/27 14089 Berlin			
BEARBEITER	GEZ.	DATUM	BEZIRKSAMT SPANDAU VON BERLIN Abt. Facility Management, Umwelt- und Naturschutz Humboldt Carl-Schurz-Strasse 28 13597 Berlin
Vogel	Vogel	06.09.2018	
MAßSTAB	GRÖßE	BL.-N.	
1:200	A2	B. 01	