

24. GRUNDSCHULE GATOW/AM WINDMÜHLENBERG

M. 1:100



Hinsichtlich der farbig
eingetragenen Änderungen,


Bauaufsichtlich geprüft

Ein Spandau, den 11.08. 2009

Bezirksamt Spandau von Berlin

Abt. Raum, Planung und Umweltschutz
Bau- und Wohnungsaufsichtsamt

[Handwritten signature]

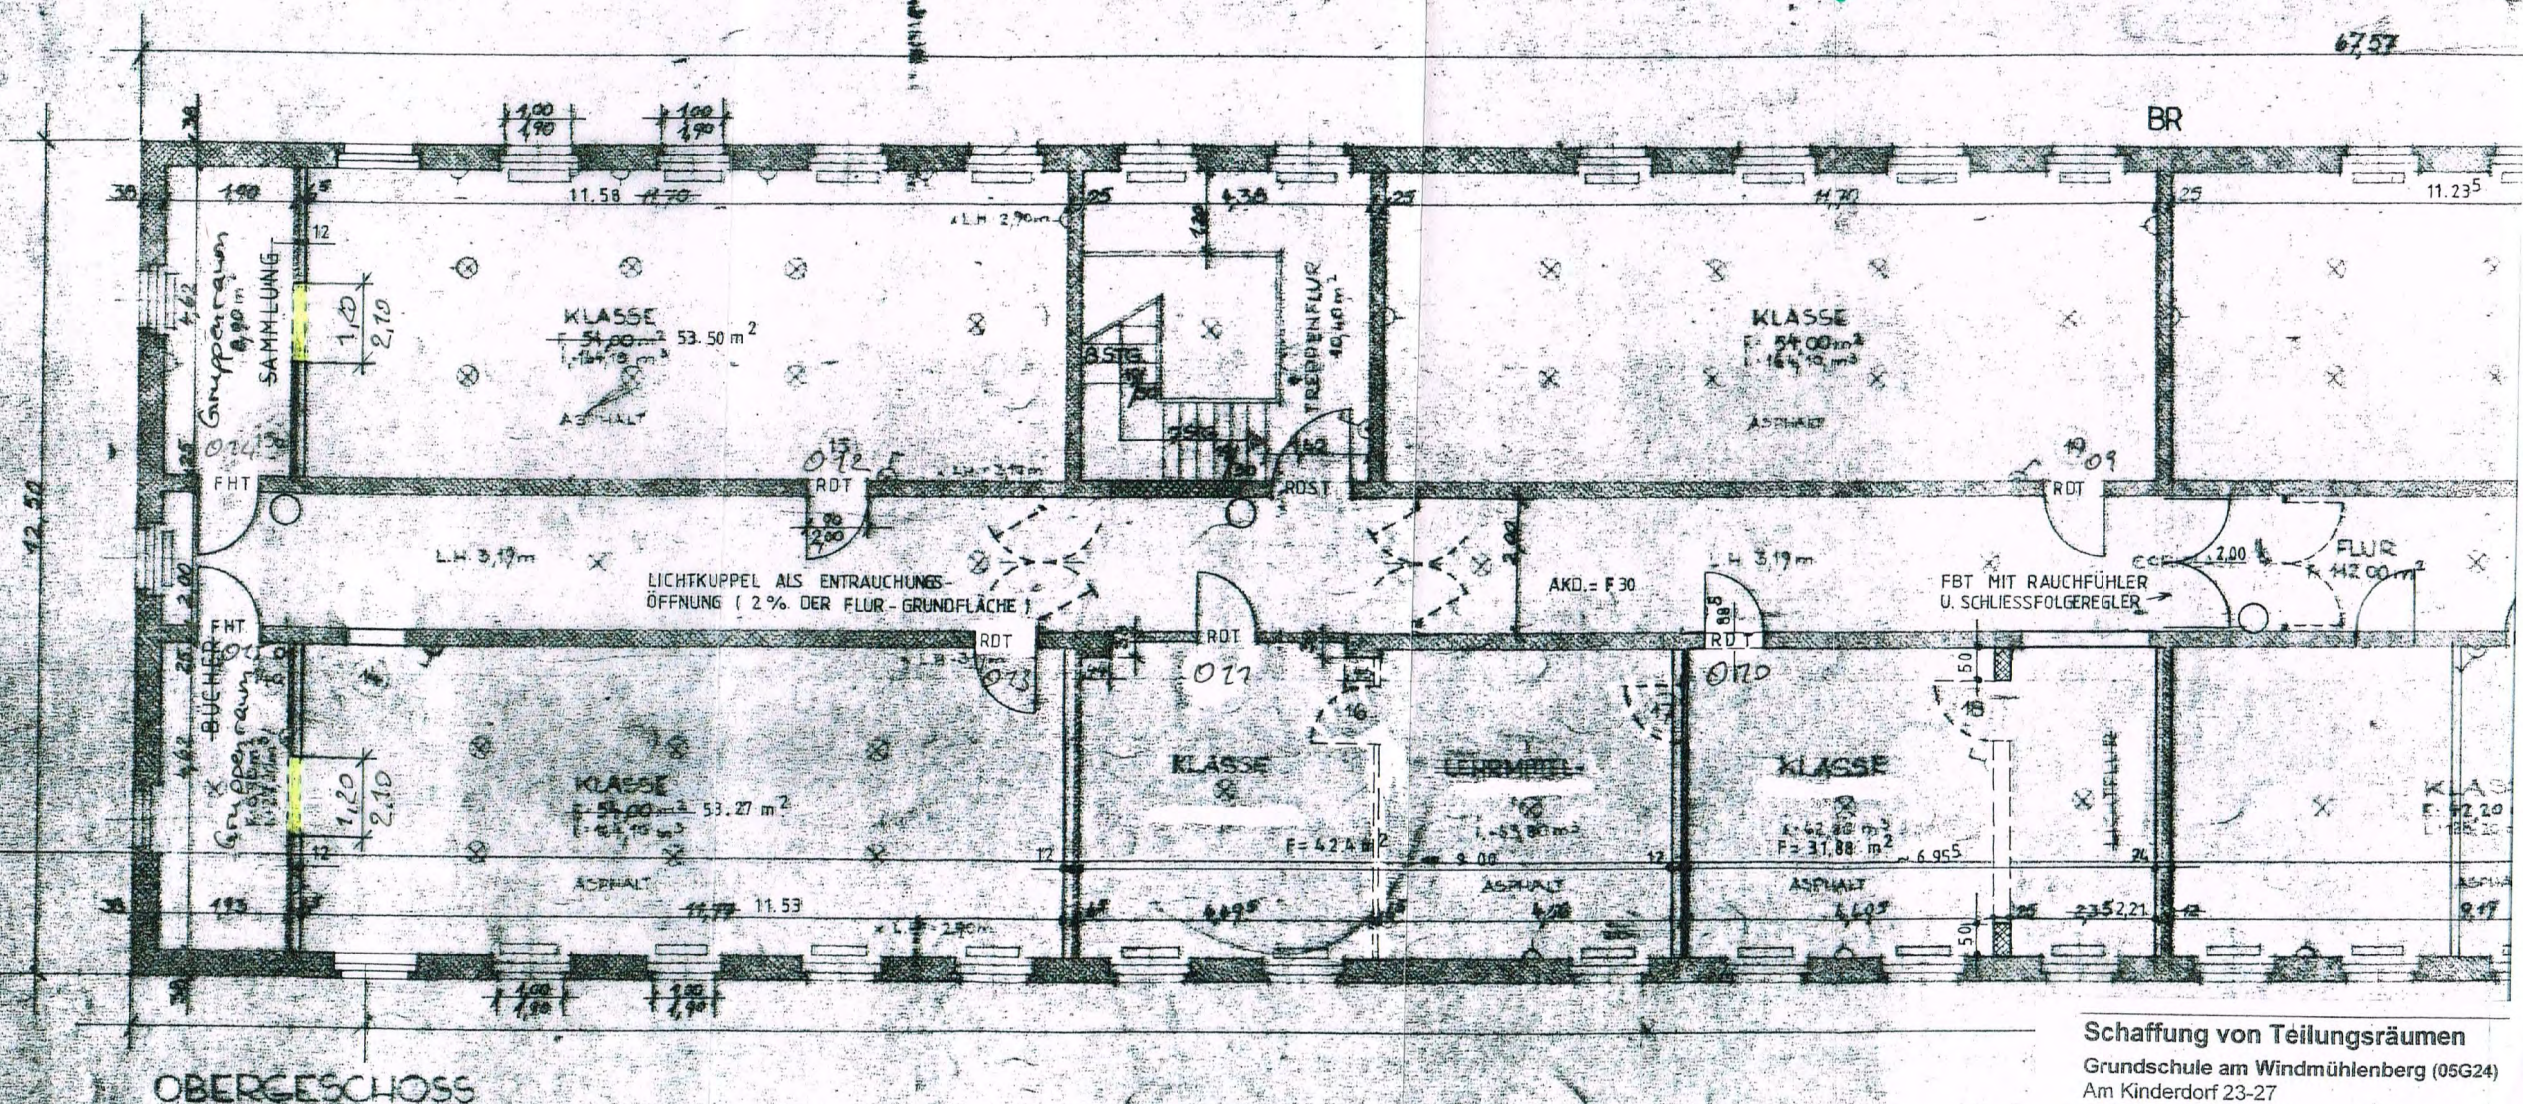


Schaffung von Teilungsräumen

Grundschule am Windmühlenberg (05G24)
Am Kinderdorf 23-27
14089 Berlin-Spandau

OG, nördlicher Gebäudeteil

Bearbeiter M Datum
s.harmsmeier 1:100 23.07.2009
BiKuS 1 B 4 *[Handwritten signature]*

Bezirksamt Spandau von Berlin
Abt. Bildung, Kultur und Sport

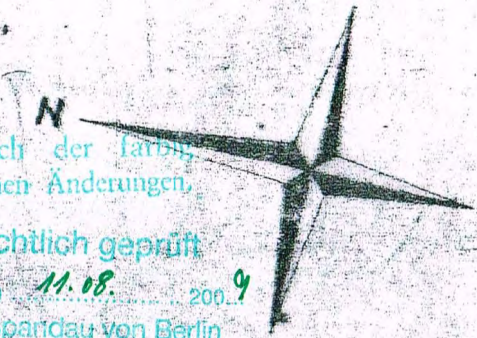


Hinsichtlich der farblich
eingetragenen Änderungen

Bauaufsichtlich geprüft

Bln. Spandau, den 11.08. 2009

Bezirksamt Spandau von Berlin
Abt. Bauen, Planen und Umweltschutz
Bau- und Wohnungsaufsichtsamt
i.A.

[Handwritten signature]

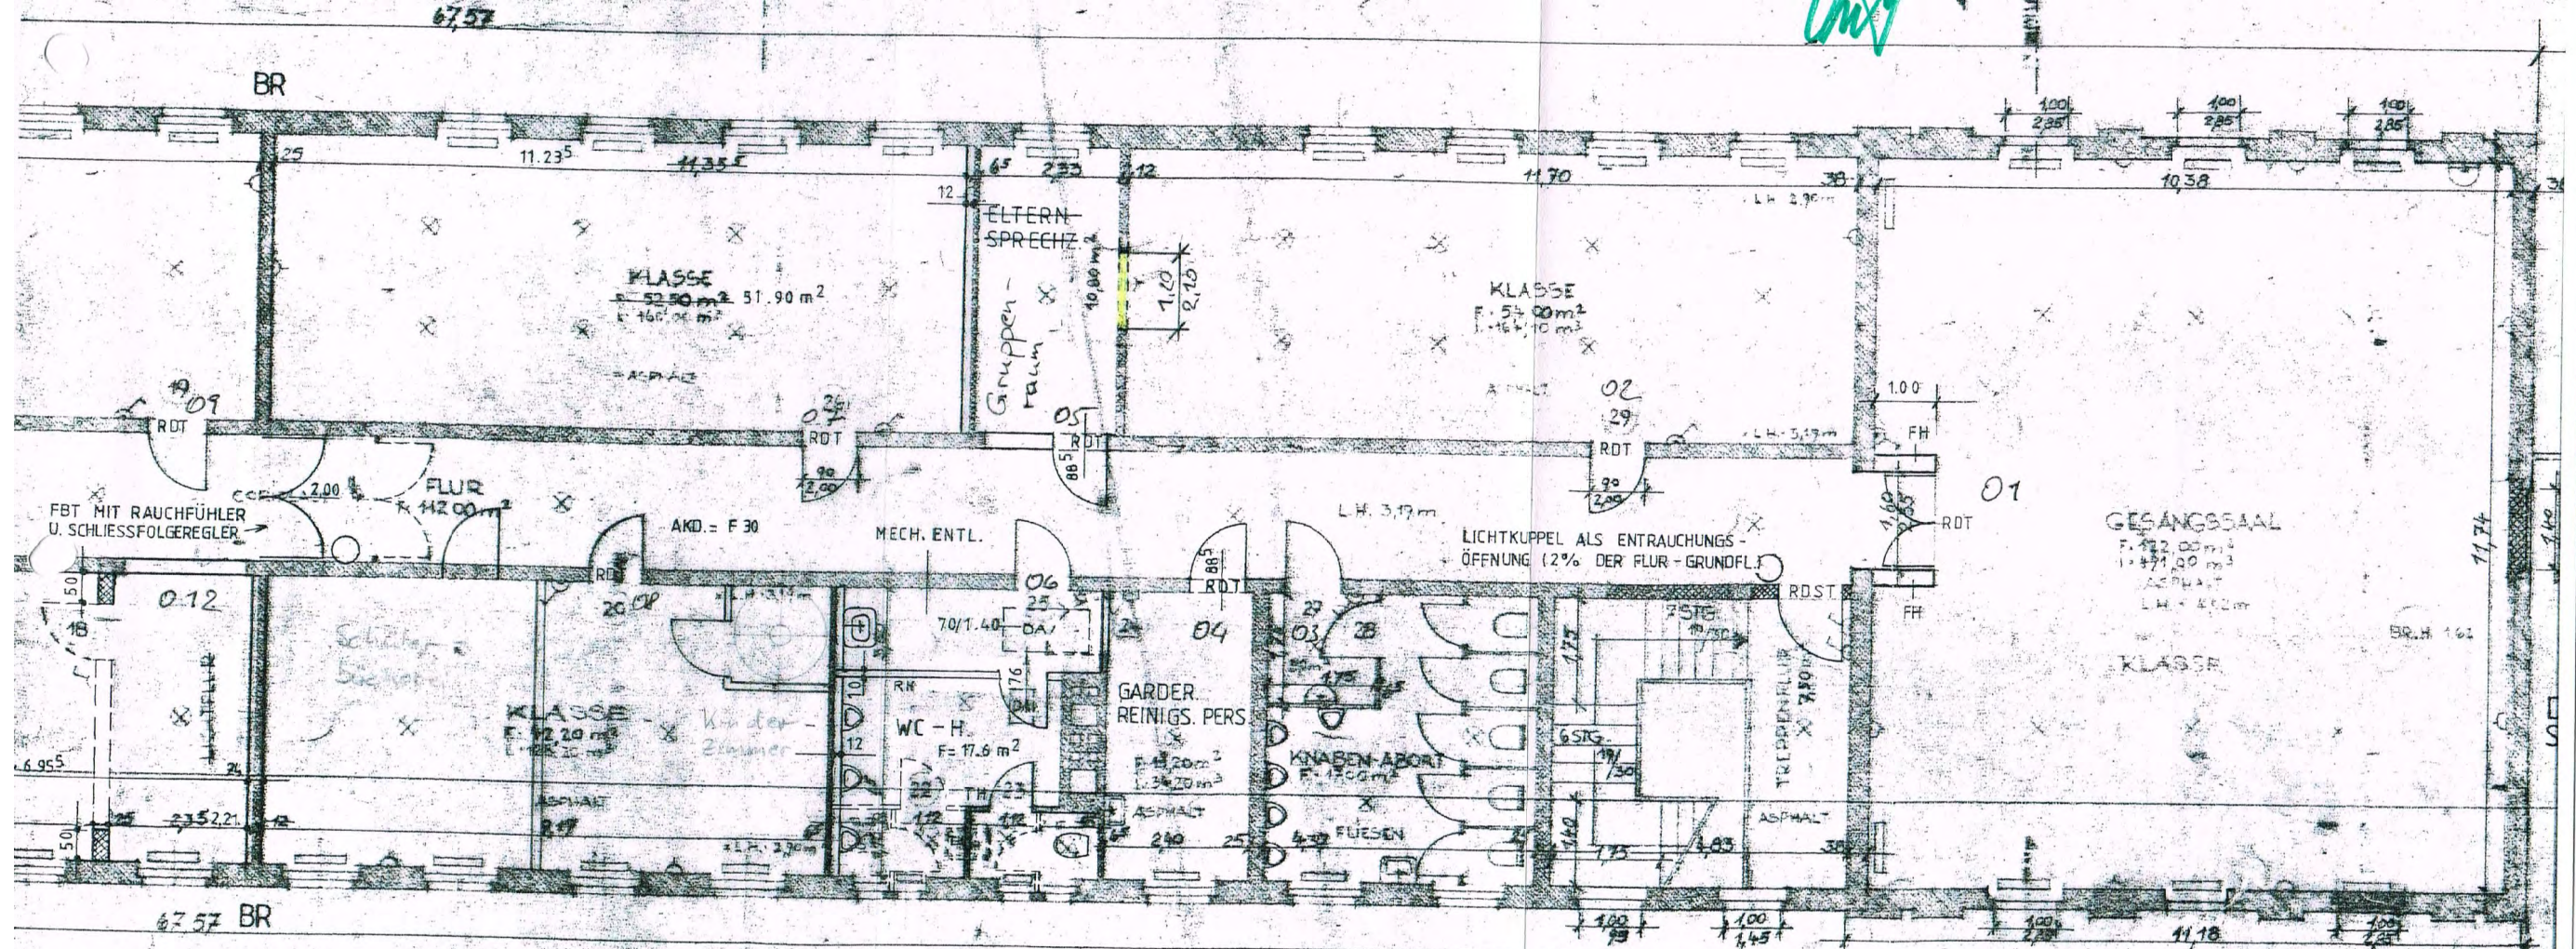

Schaffung von Teilungsräumen
Grundschule am Windmühlenberg (05G):
Am Kinderdorf 23-27
14089 Berlin-Spandau
OG, südlicher Gebäudeteil
Bearbeiter M Datum
s.herrmsmeier 1:100 23.07.2009
BiKuS 1 B 4 *[Handwritten signature]*
Bezirksamt Spandau von Berlin