


Grundschule am Windmühlenberg
Gatow / 3 / 733
Baugrundstücksfläche: 40212 m²
GRZ: 0,08
GFZ: 0,17

Bebaute Fläche: 3075m²
Bestand: 1405m²
Unterrichtsgebäude: 1000m²
Aula, Mensa, Hort: 670m²

Geschossfläche: 6680m²
Bestand: 3340m²
Unterrichtsgebäude: 2000m²
Aula, Mensa, Hort: 1340m²

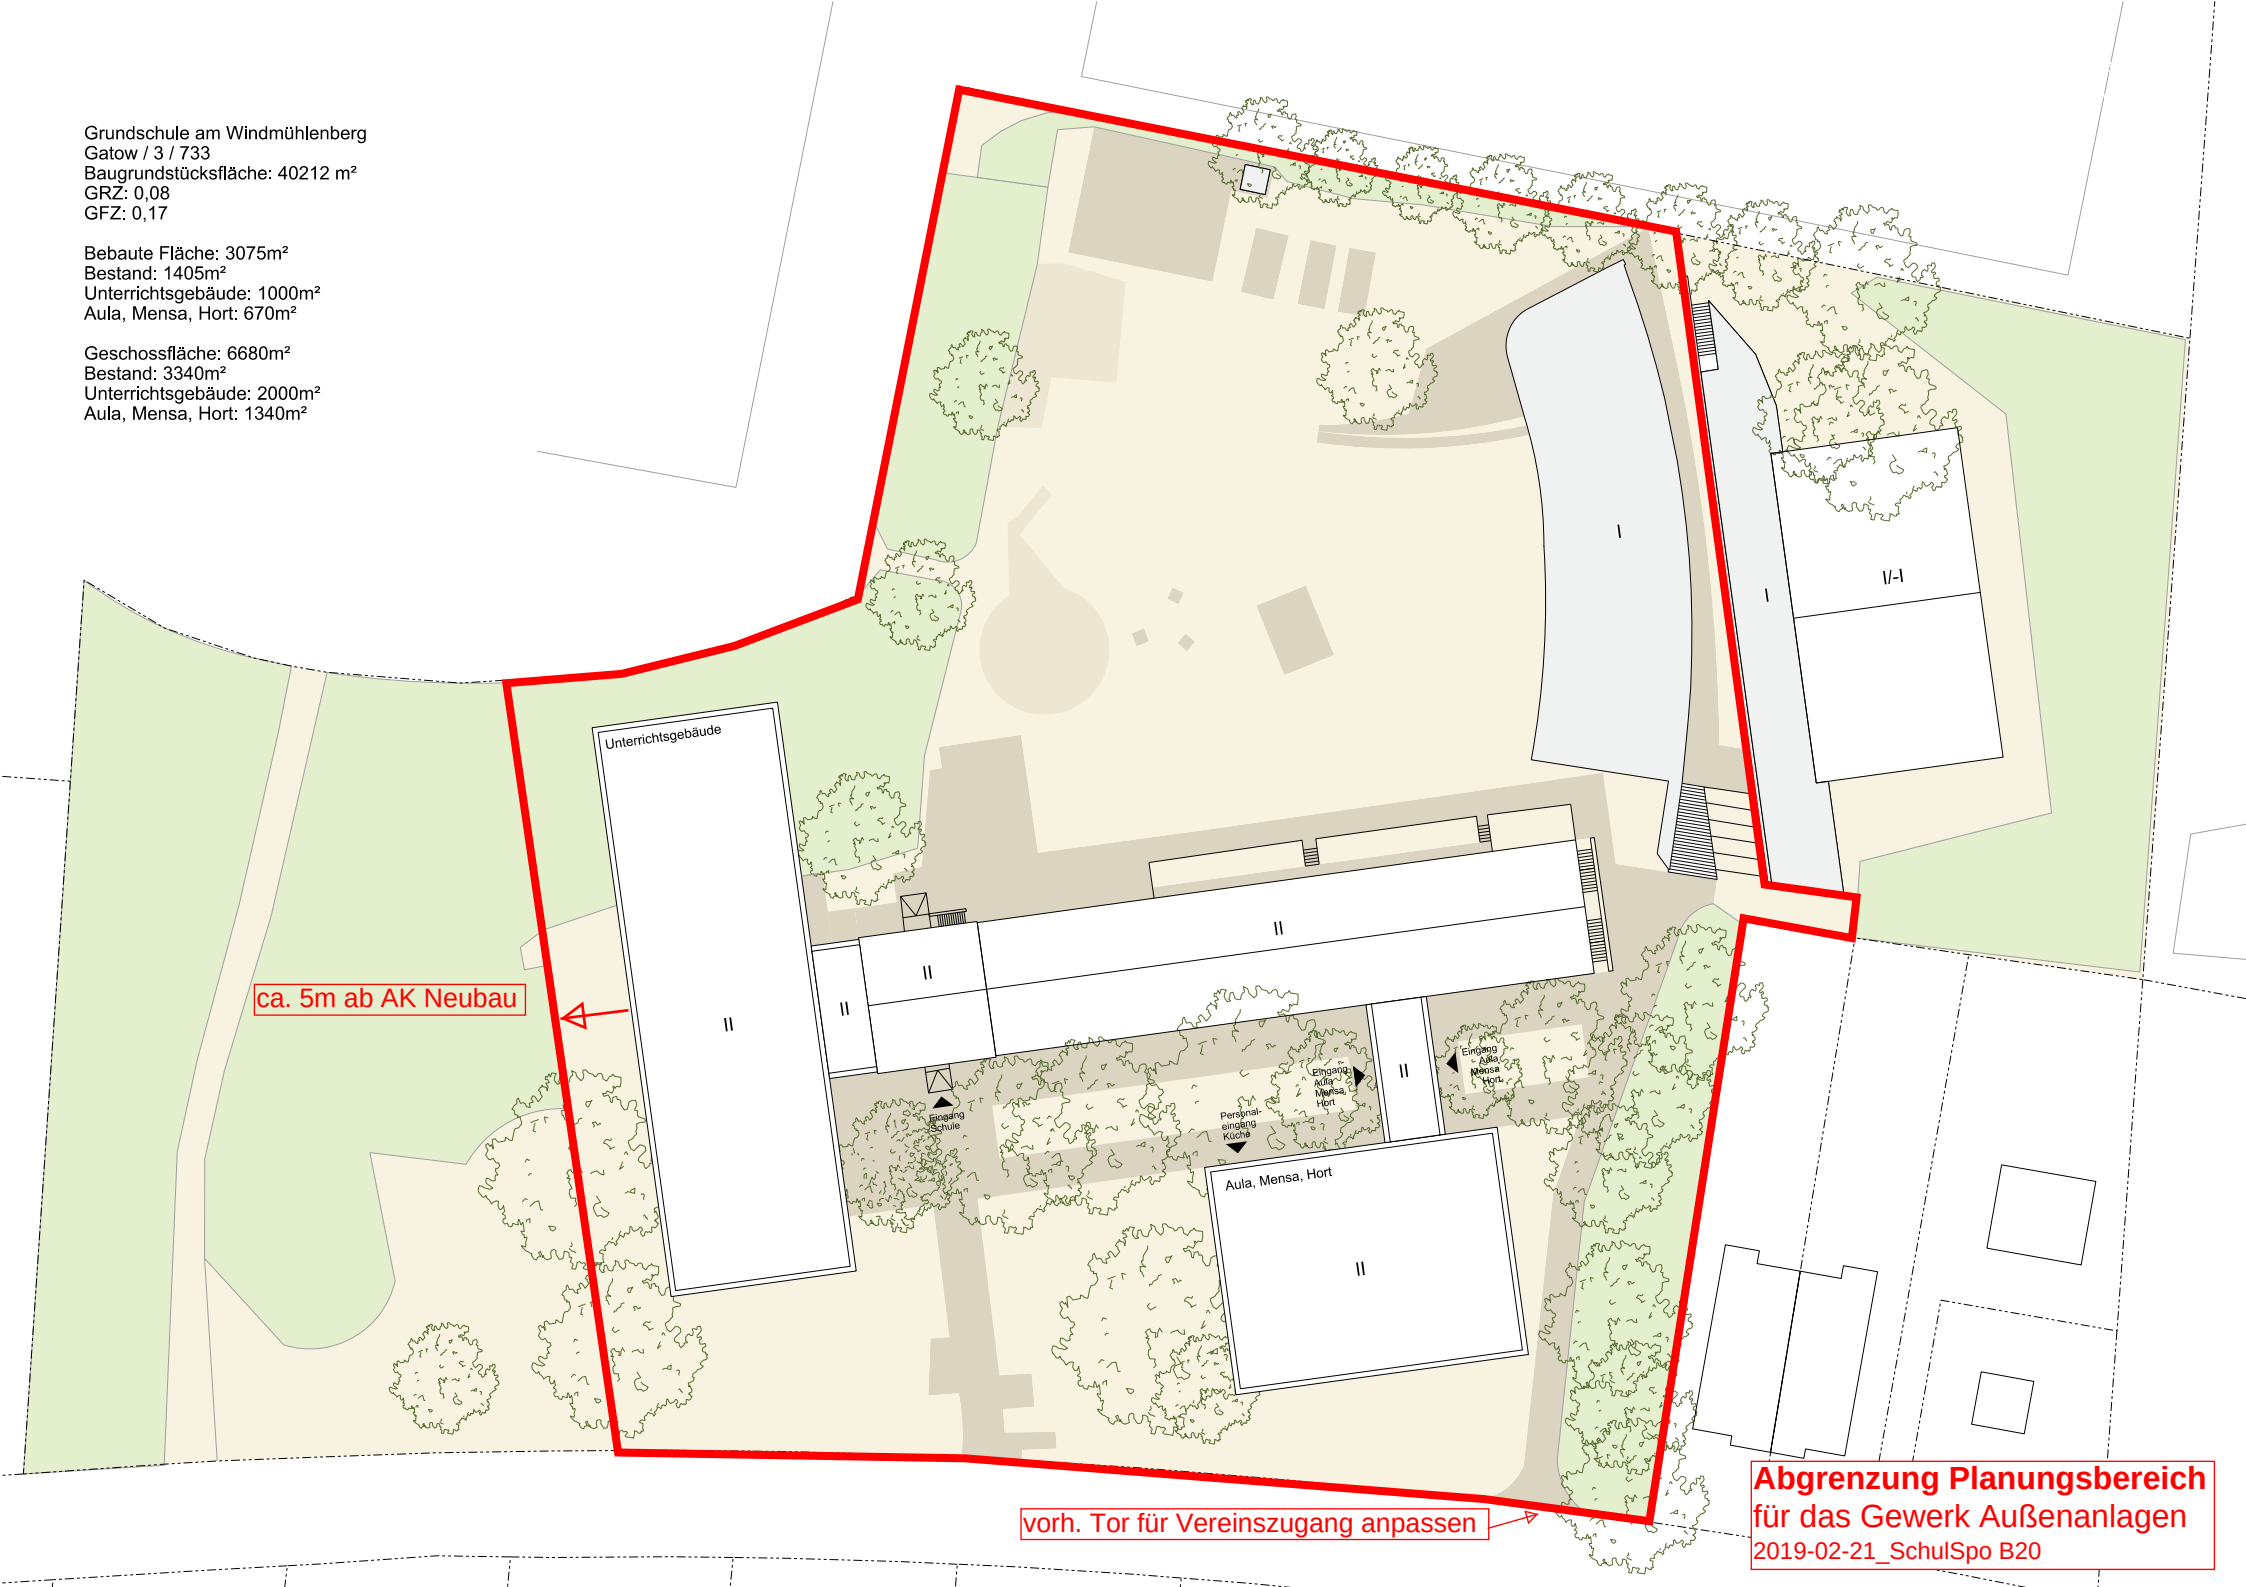

ca. 5m ab AK Neubau

vorb. Tor für Vereinszugang anpassen

**Abgrenzung Planungsbereich
für das Gewerk Außenanlagen**
2019-02-21_SchulSpo B20