




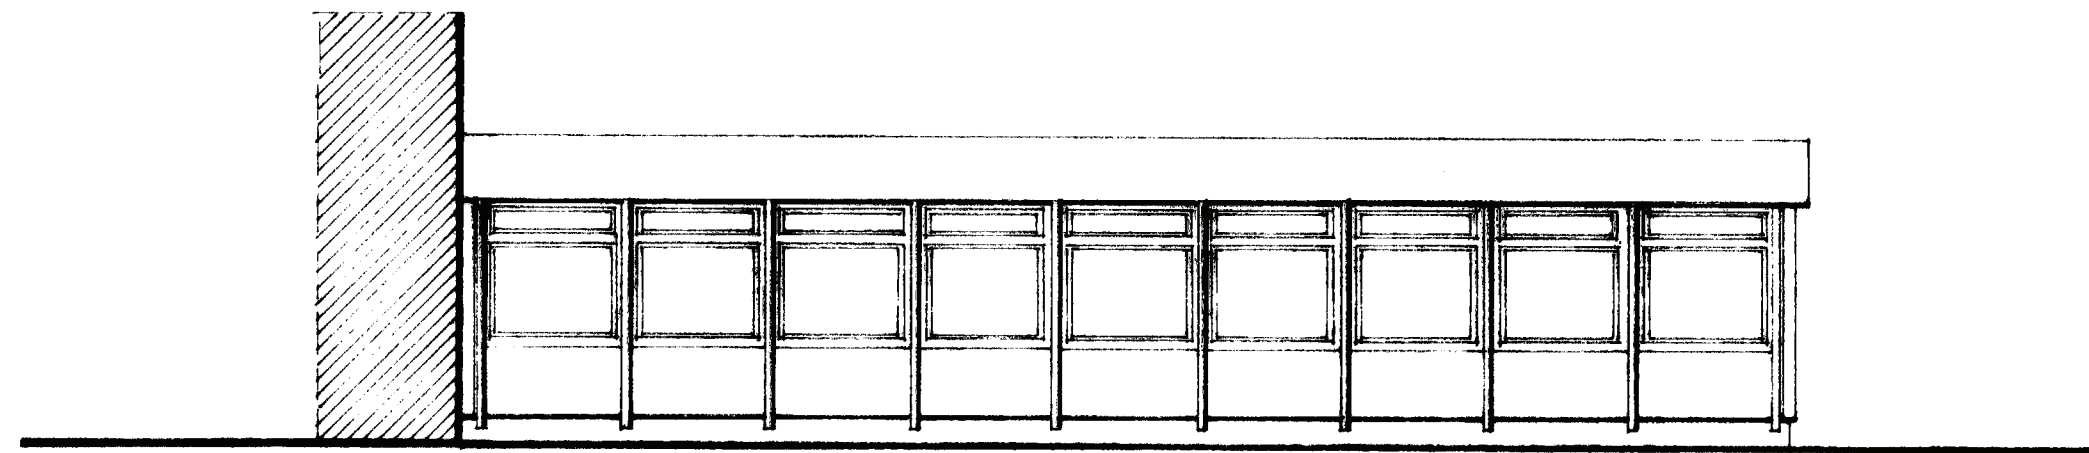


ANSICHT VON WESTEN

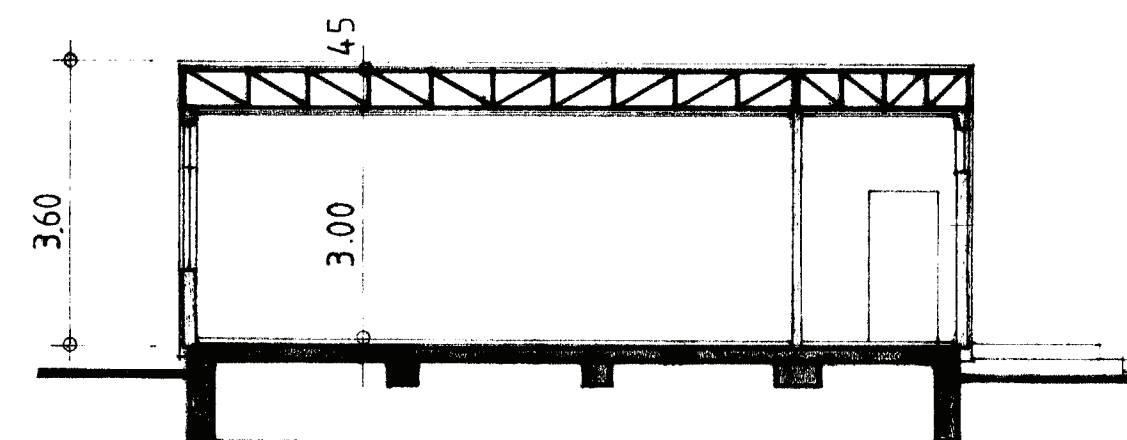

ANSICHT VON OSTEN

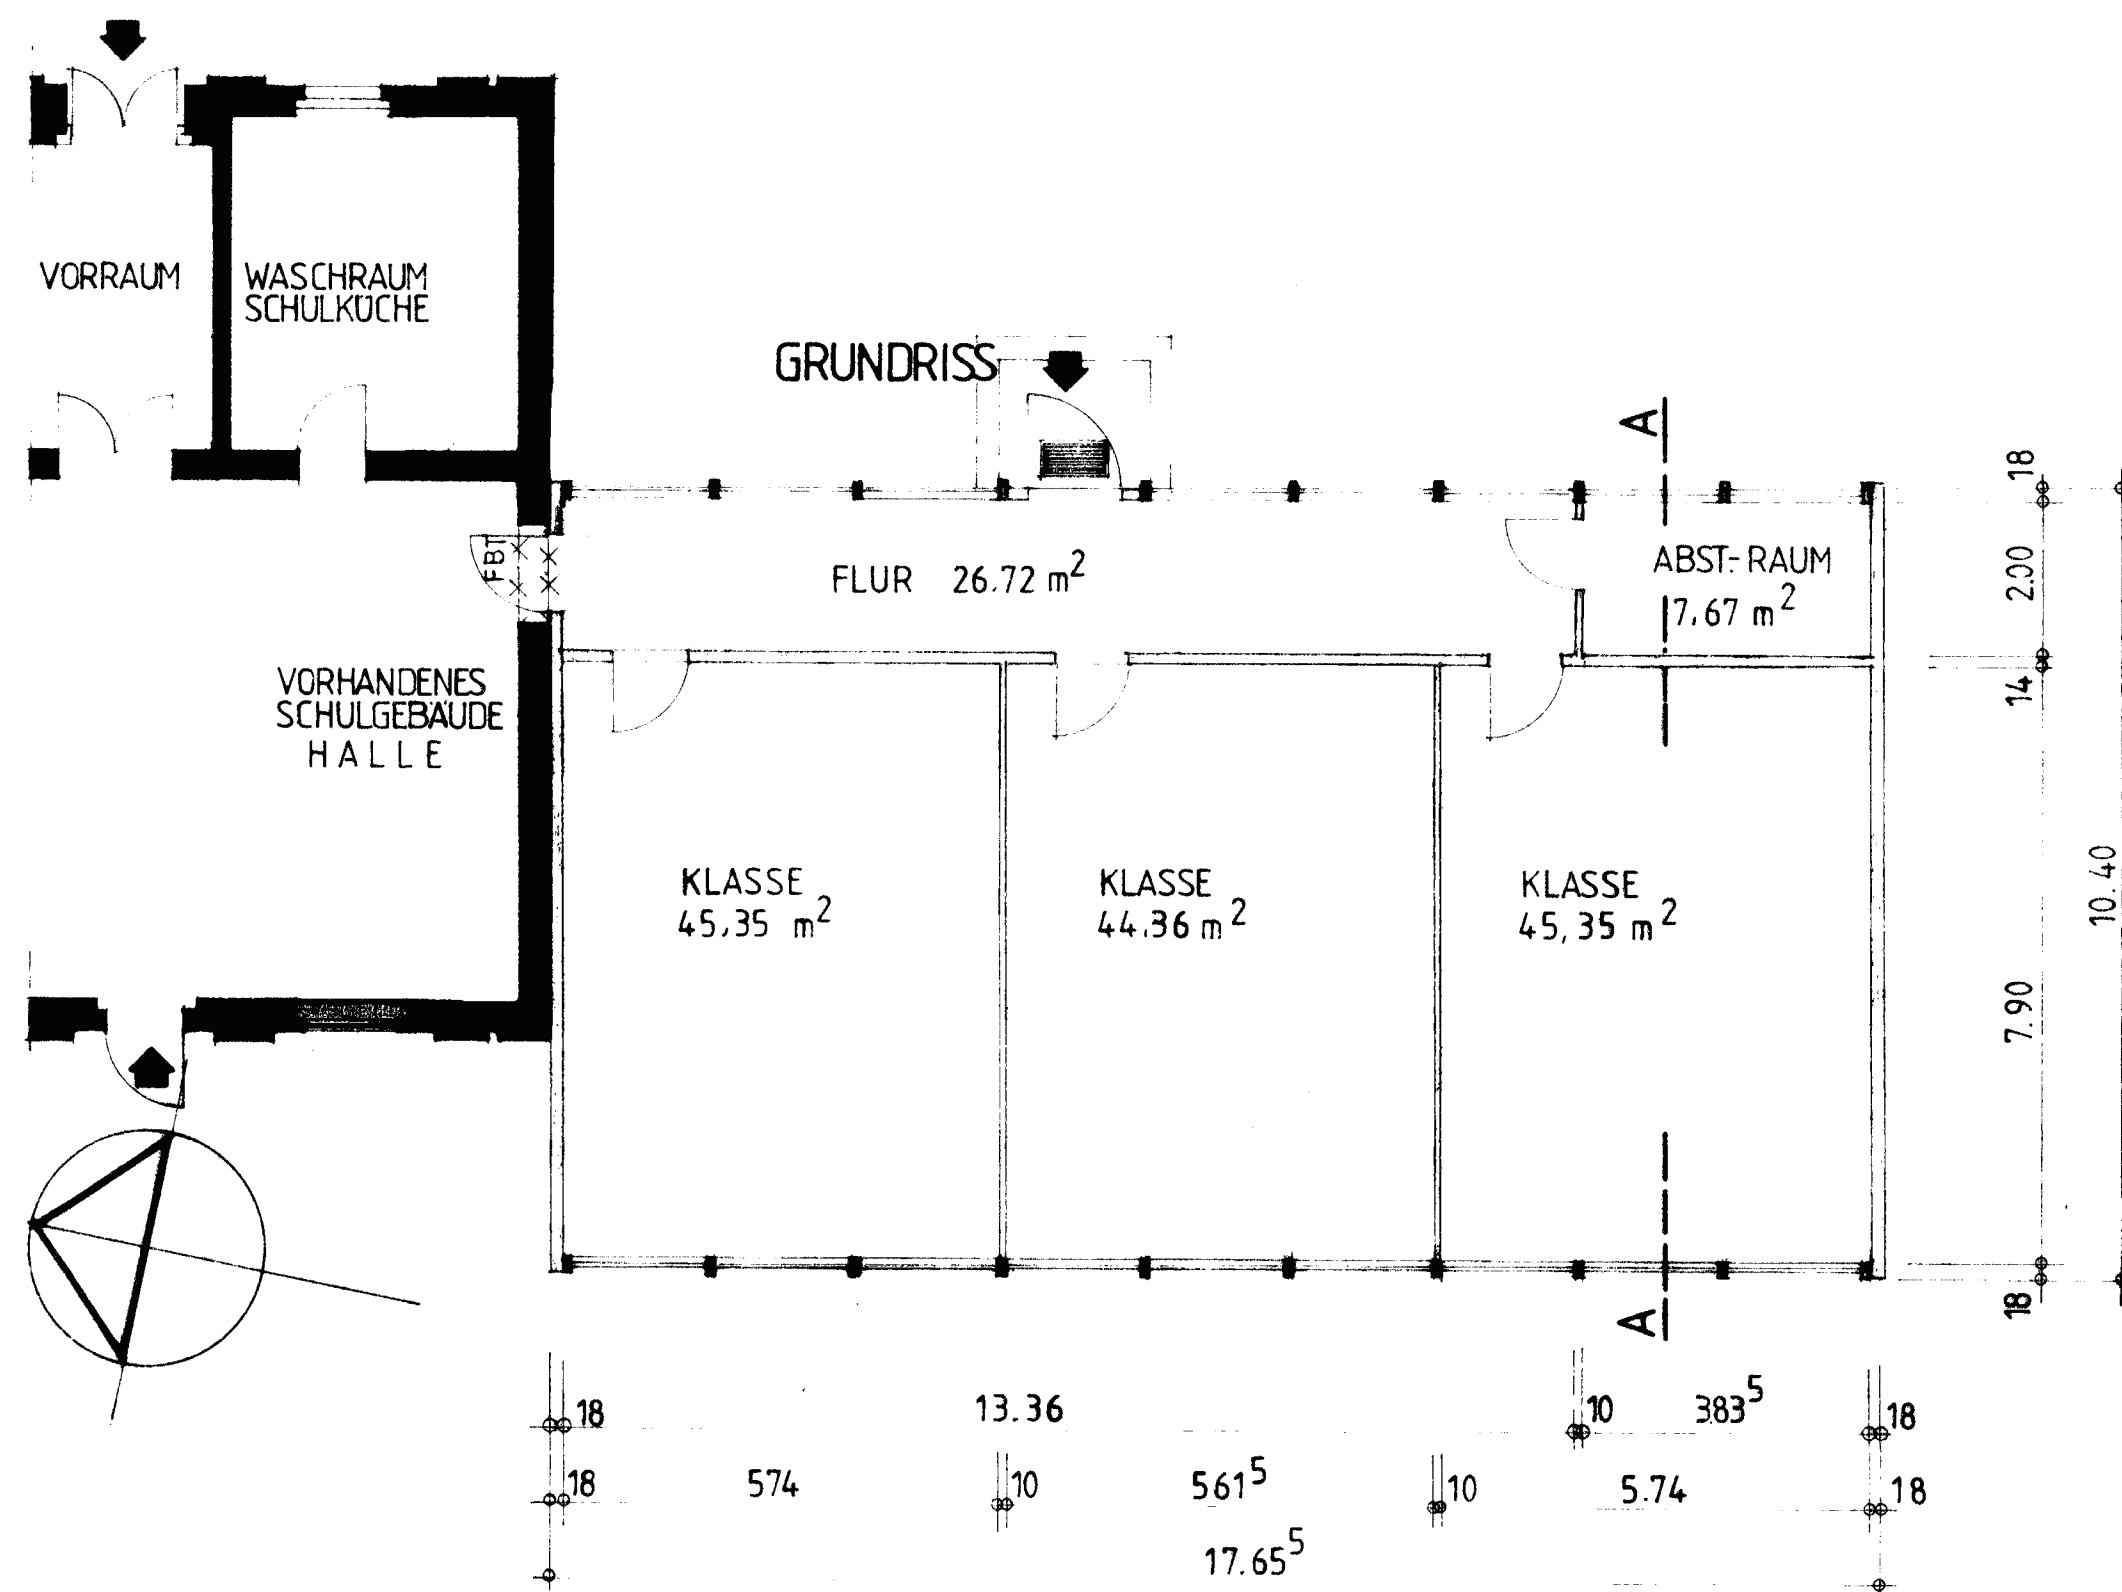

SCHNITT A-A

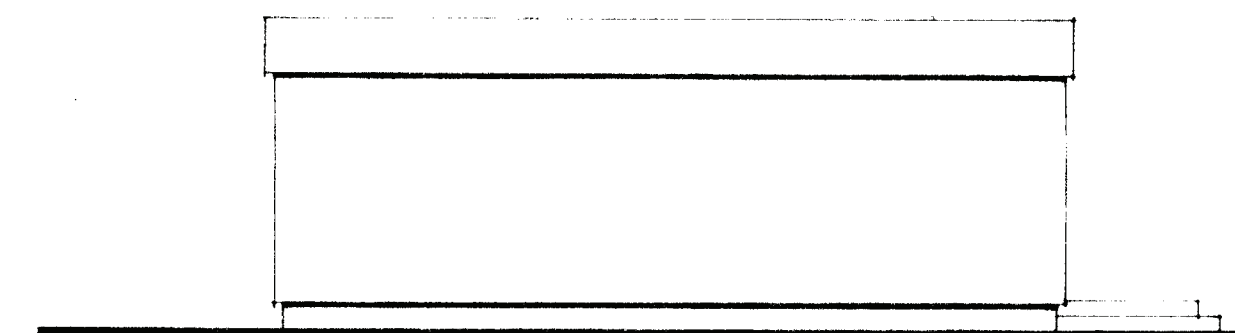

ANSICHT VON SÜDEN

Handwritten signature 12.11.84 *Handwritten signature* 13.11.84

24. GRUNDSCHULE GATOW
AM WINDMÜHLENBERG

NEUER ANBAU, GRUNDRISS, SCHNITT, ANSICHTEN

BU 12.11.84

1:100 0.25 qm

32

12. NOV.

Handwritten signature *Handwritten signature*