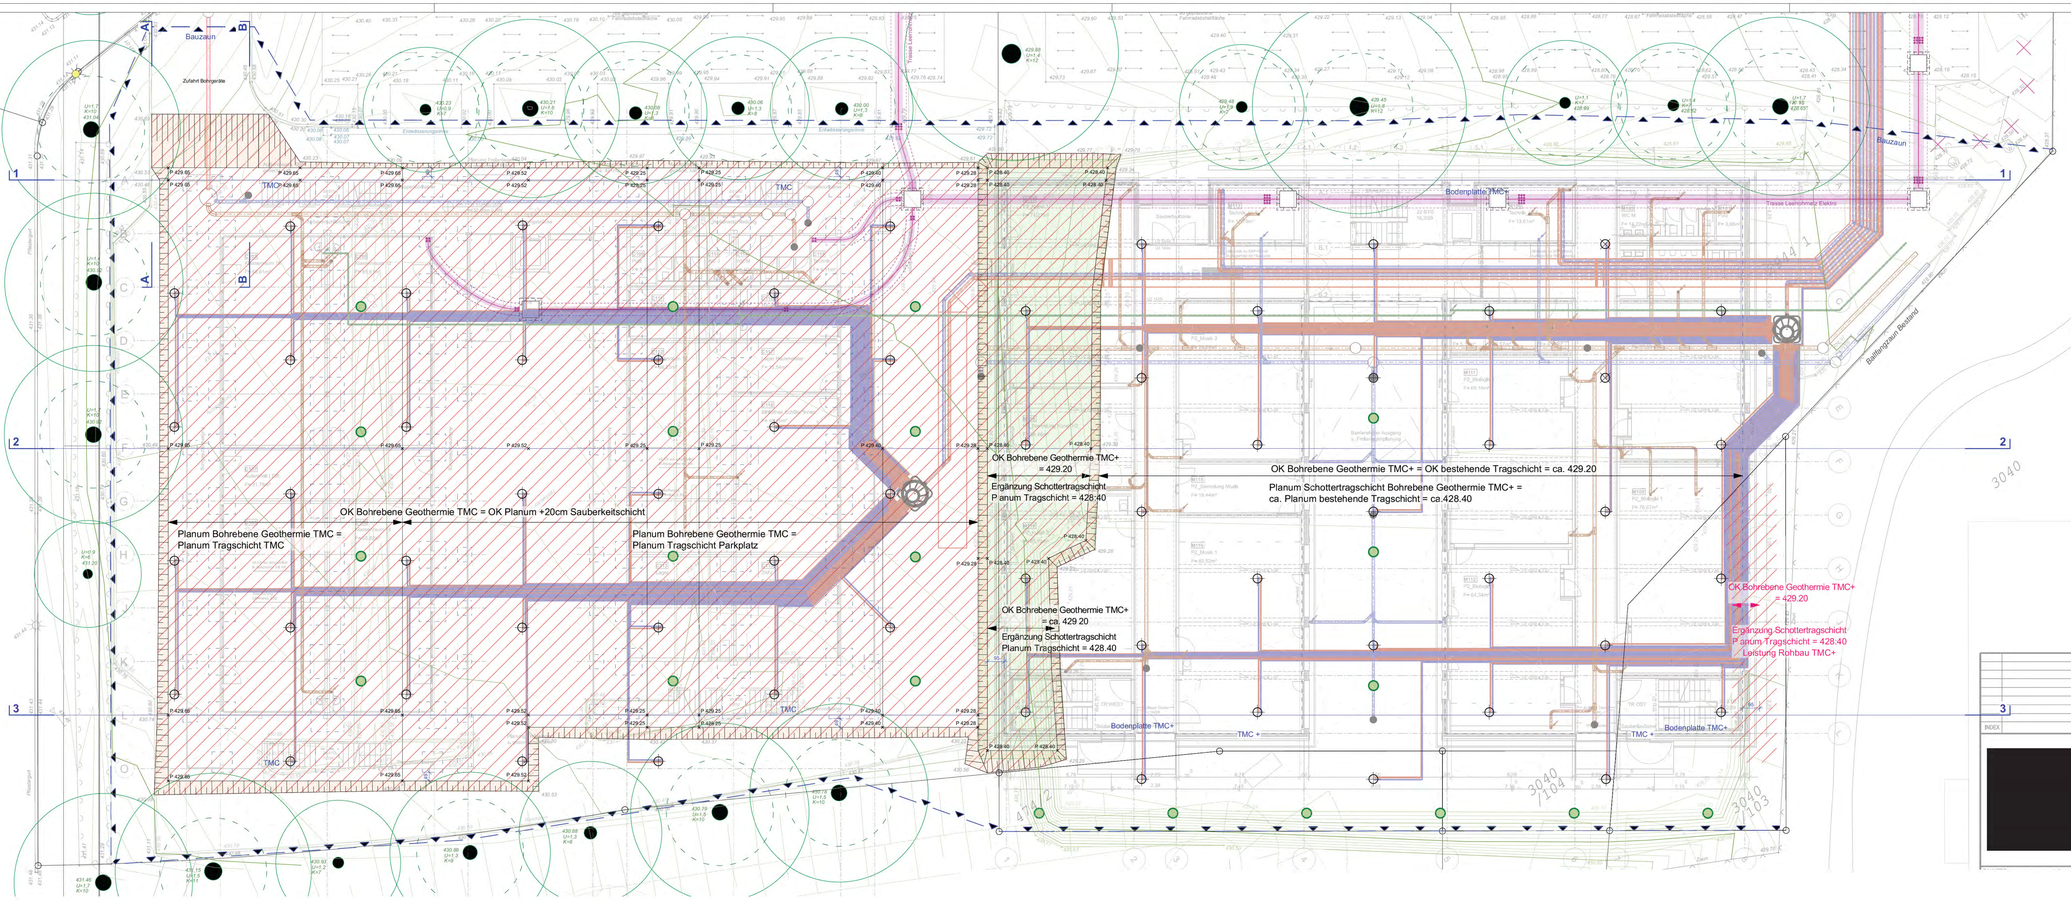

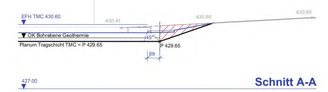

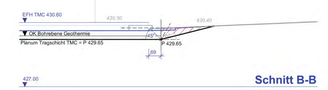

Regelaufbau Bohrebene Geothermie Bereich Parkplatz
M 1:20

Schnittstelle Geothermie:
Nach Abschluss der Geothermiearbeiten ist das verdichtete Planum entsprechend der angegebenen Höhenkoten wieder herzustellen und mit eine 20 cm starken Schotterschicht abzudecken!

LEGENDE

- 430.31 Bestandshöhe (Vermessung)
- 429.65 Geländehöhe neu
- P 429.65 Höhen Planum
- Bohrpunkte Geothermie Einmessen der Bohrpunkte ist Leistung der Bohrfirma
- Böschung für Erstellung Planum
- Höhenlinien Bestand je 10 cm
- Bauzaun / Schutzzaun
- Fundamente TMC /TMC+
- geplantes Gelände TMC / TMC+
- geplantes Gelände Parkplatz
- Planum Bohrebene Geothermie

Erdbewegungen
- Bodenabtrag
- Bodenauftrag Schotter

- Baum Bestand Erhalt / ggf. Schutz DIN 18920
- Baum Bestand Kronenrückschnitt (Vorabmaßnahme durch GFFA)
- Markierung geplanter Baumstandort Einmessen und Ausflocken der Baumstandorte durch Gala-Bau

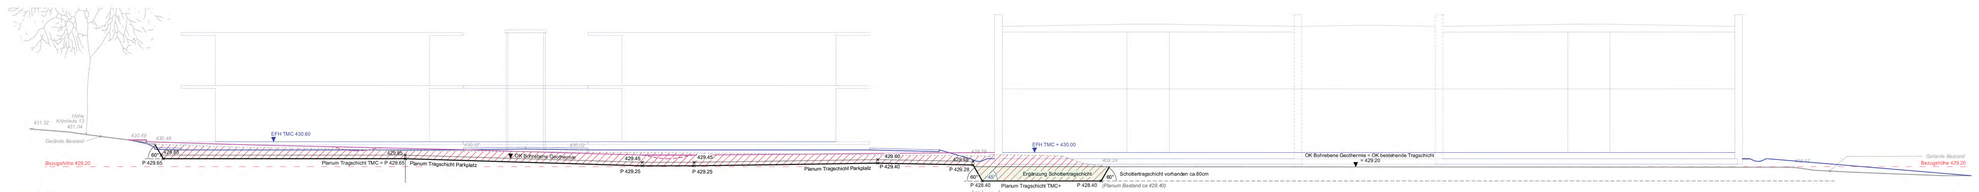

Schnitt 1-1

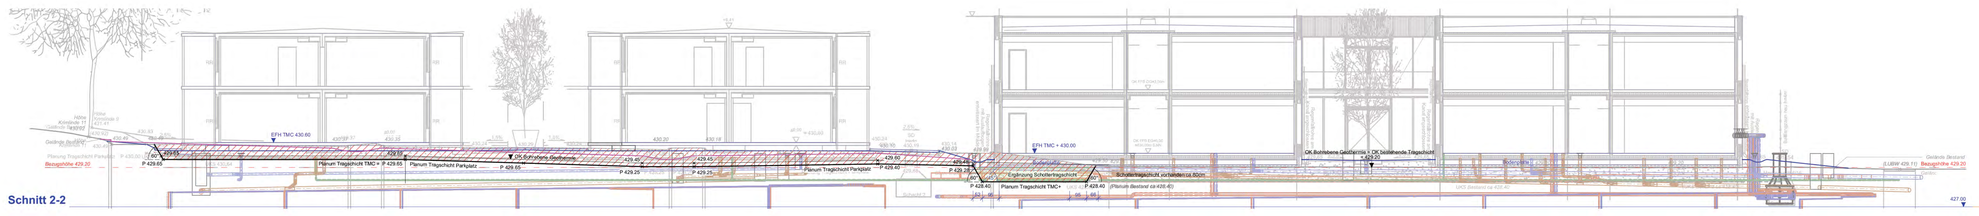

Schnitt 2-2

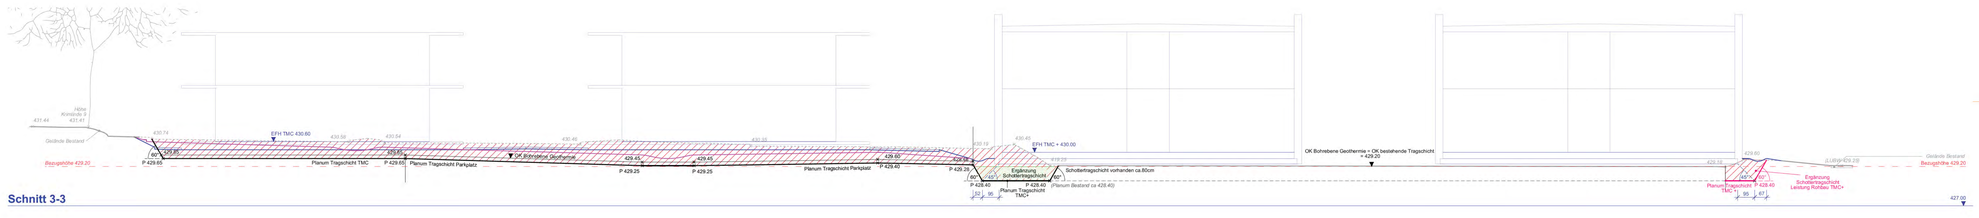

Schnitt 3-3

Index	Art der Änderung	Datum	Name
4	Planung HLS [redacted] Stand TMC/ TMC+ LP3	05.07.24	
3	Planung Elektro-Leerrohrnetz [redacted] Stand LP3 TMC/ TMC+ mit DN 100	07.08.24	
2			
1	Baum 9 abgestorben wird ersetzt	09.10.2024	
0	PLANERSTELLUNG	01.10.2024	

Landeshauptstadt Stuttgart
Garten-, Friedhofs- und Forstamt

STUTTGART

Projekt	Planverfasser
Stuttgart-Sillenbuch/Riedenberg Geschwister-Scholl-Gymnasium Freianlagen	
Ausführung LP5 Freianlagen Teilmaßnahme D	
Vorbereitende Maßnahmen für Geothermie - Erdbauarbeiten	

Datum	01.10.2024
Projekt Nr.	03630103
Zeichnung Nr.	AUS-AB-FR-XX-002-930-TMD Vorbereitende Maßnahme Geothermie Erdbau
Plangröße in mm	1430 x 900
Bearbeitet	Maßstab 1 : 100

Sachgebiet 4.P3	Sachgebietsleitung 4.P0	Bezirksleitung 4.40	Abteilungsleitung 4.0
Amtsleitung 67	Hochbauamt	Schulverwaltungsamt	Schulleitung